


## Annexe 2 – Plan de situation



### Annexe 3 – Prises de vue en relation avec le projet

Images décembre 2020 (Google street view)

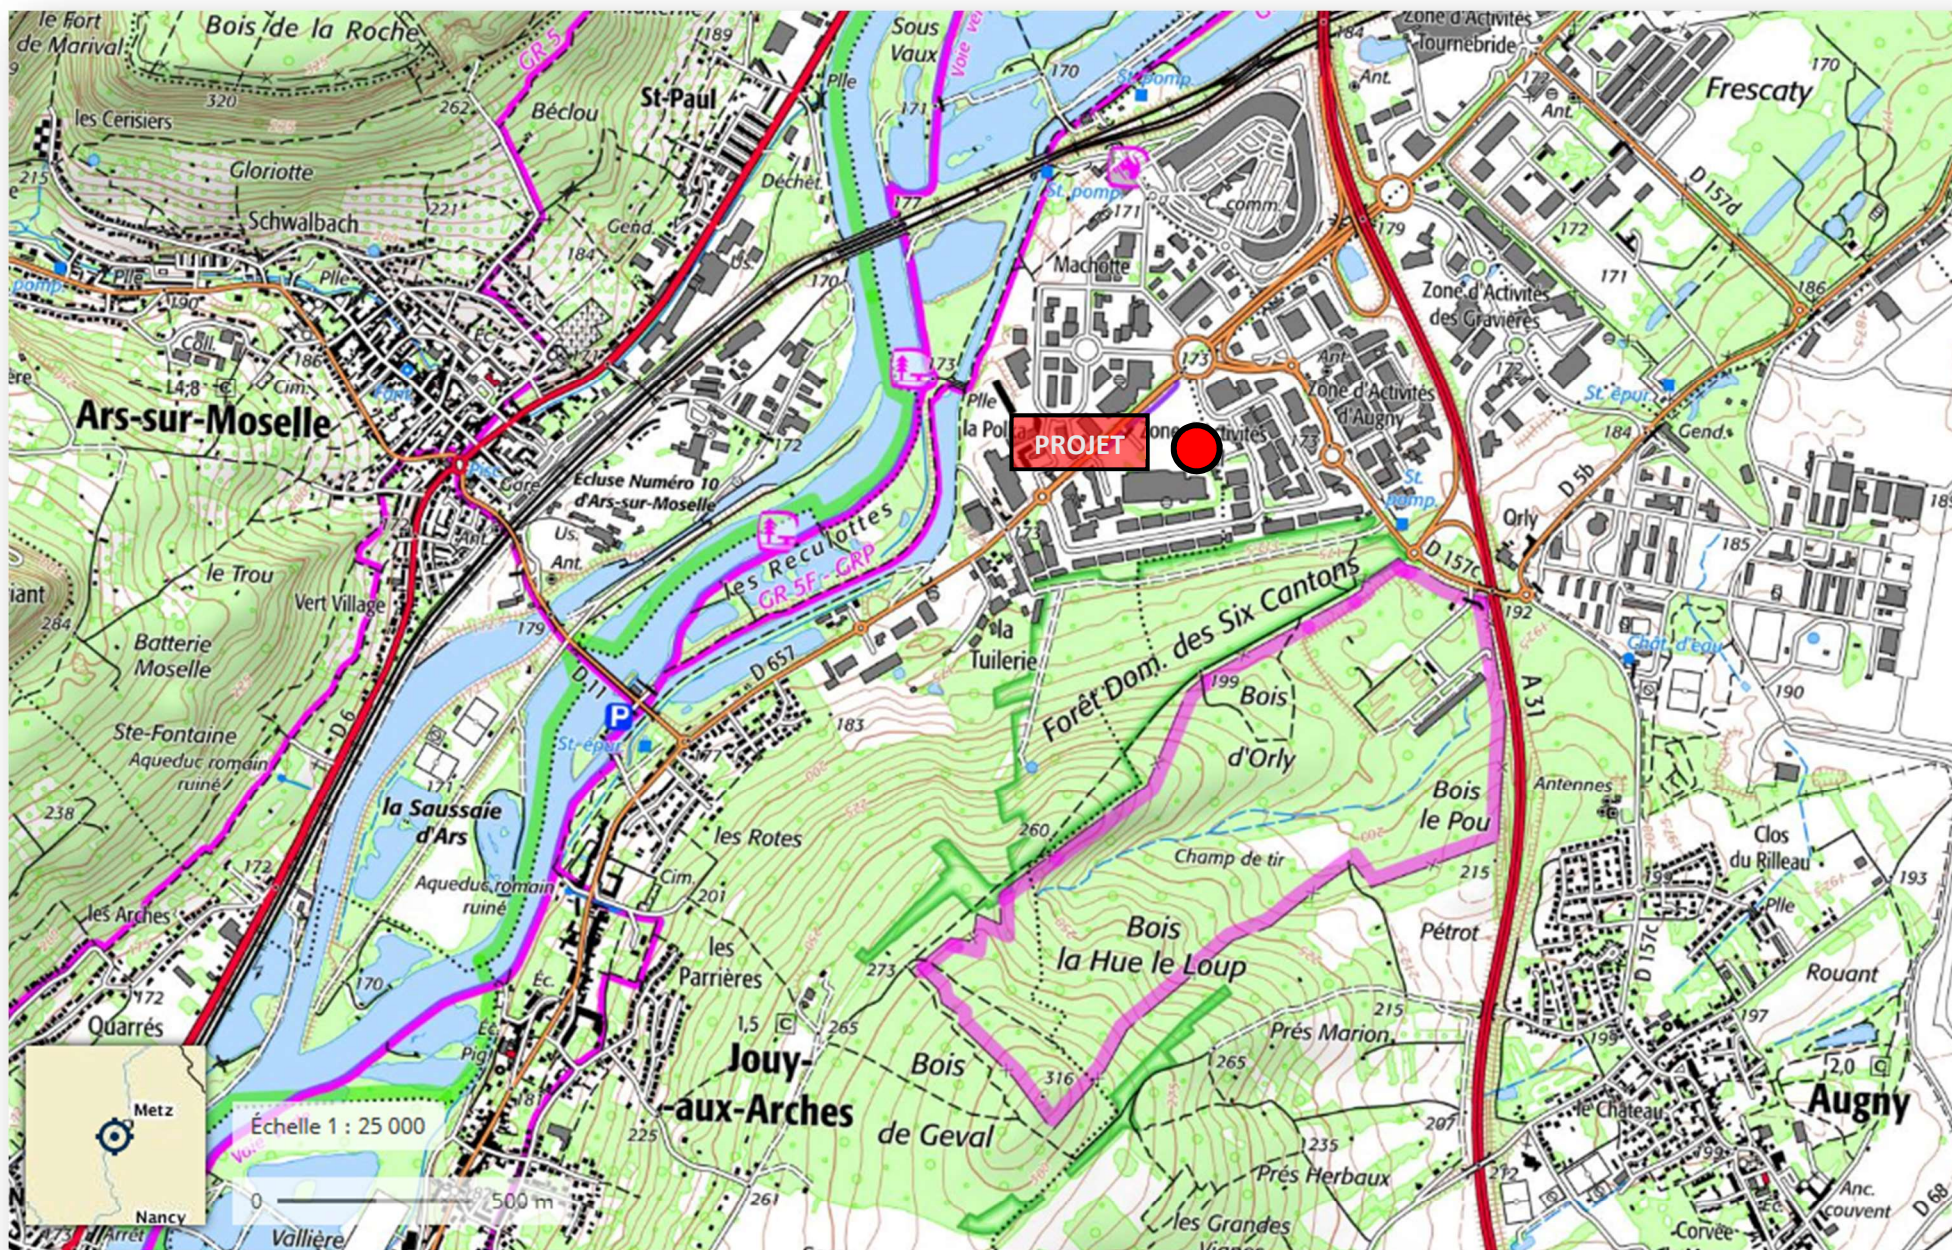


Prise de vue rapprochée



Prise de vue rapprochée



Prise de vue éloignée

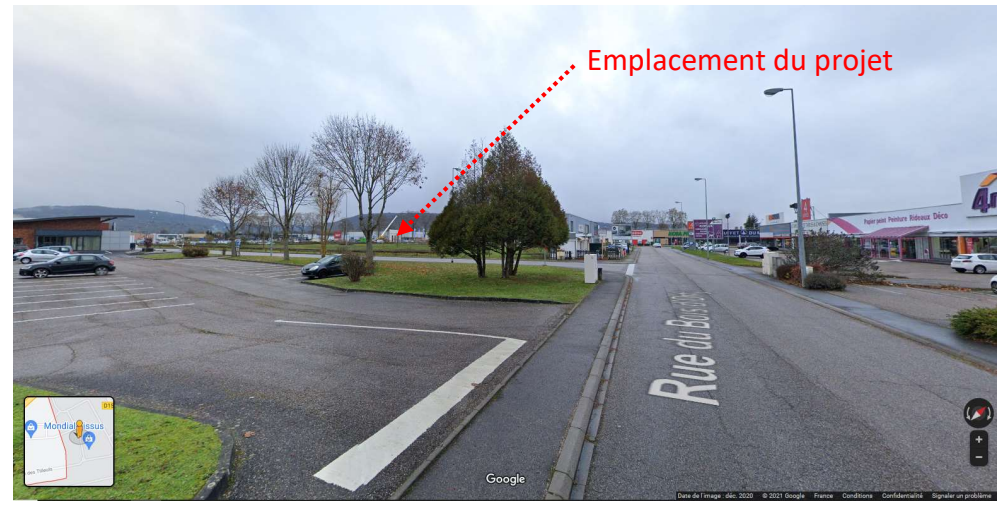

Prise de vue éloignée

Localisation des prises de vues page suivante

Localisation des prises de vue (BD Ortho®, 2019)  
Échelle - 1 : 3 000



◆ Prises de vue proches  
◆ Prises de vue éloignées

0 75 150 m

## **Annexe 4 – Plans du projet**



- LEGENDE**
- - - Recul implantation des constructions
  - Espace vert selon ALUR
  - Voie PL (livraison, convoi de fond)
  - Voie piétonne
  - Voie VL
  - Panneaux photovoltaïques
  - Arbres existants
  - Bouleaux
  - Pommier sauvage
  - Haie de cornouillers
  - Place PMR imperméable 16,5 m2
  - Place électrique 11,5 m2
  - Place perméable 11,5 m2
  - Abris caddies
  - Abris vélos et 2 roues
  - ▶ Accès
  - Circulation VL
  - Circulation piétons
  - Circulation PMR
  - Circulation vélos
  - Circulation PL / livraison

PROJET  
**CONSTRUCTION D'UNE SURFACE COMMERCIALE**  
 Lieudit : Le Mai / Trente Jours – JOUY-AUX-ARCHES / AUGNY


DESIGNATION  
**PLAN DE MASSE - EXISTANT**

MAITRE D'OUVRAGE  
 SCIGFDI 47  
 Adresse : 205 rue des Frères Lumière 69970 CHAPONNAY

**HAPPY**  
 ARCHITECTURE

ARCHITECTE  
**HAPPY ARCHITECTURE**  
 78, rue de la Gare - 59170 CROIX  
 Tél. 06 50 12 04 86 - Email: contact@happy-archi.fr

ECHELLE	DATE	PHASE	PLAN N°
1/700	05/05 2021	<b>PC</b>	<b>2.1</b>

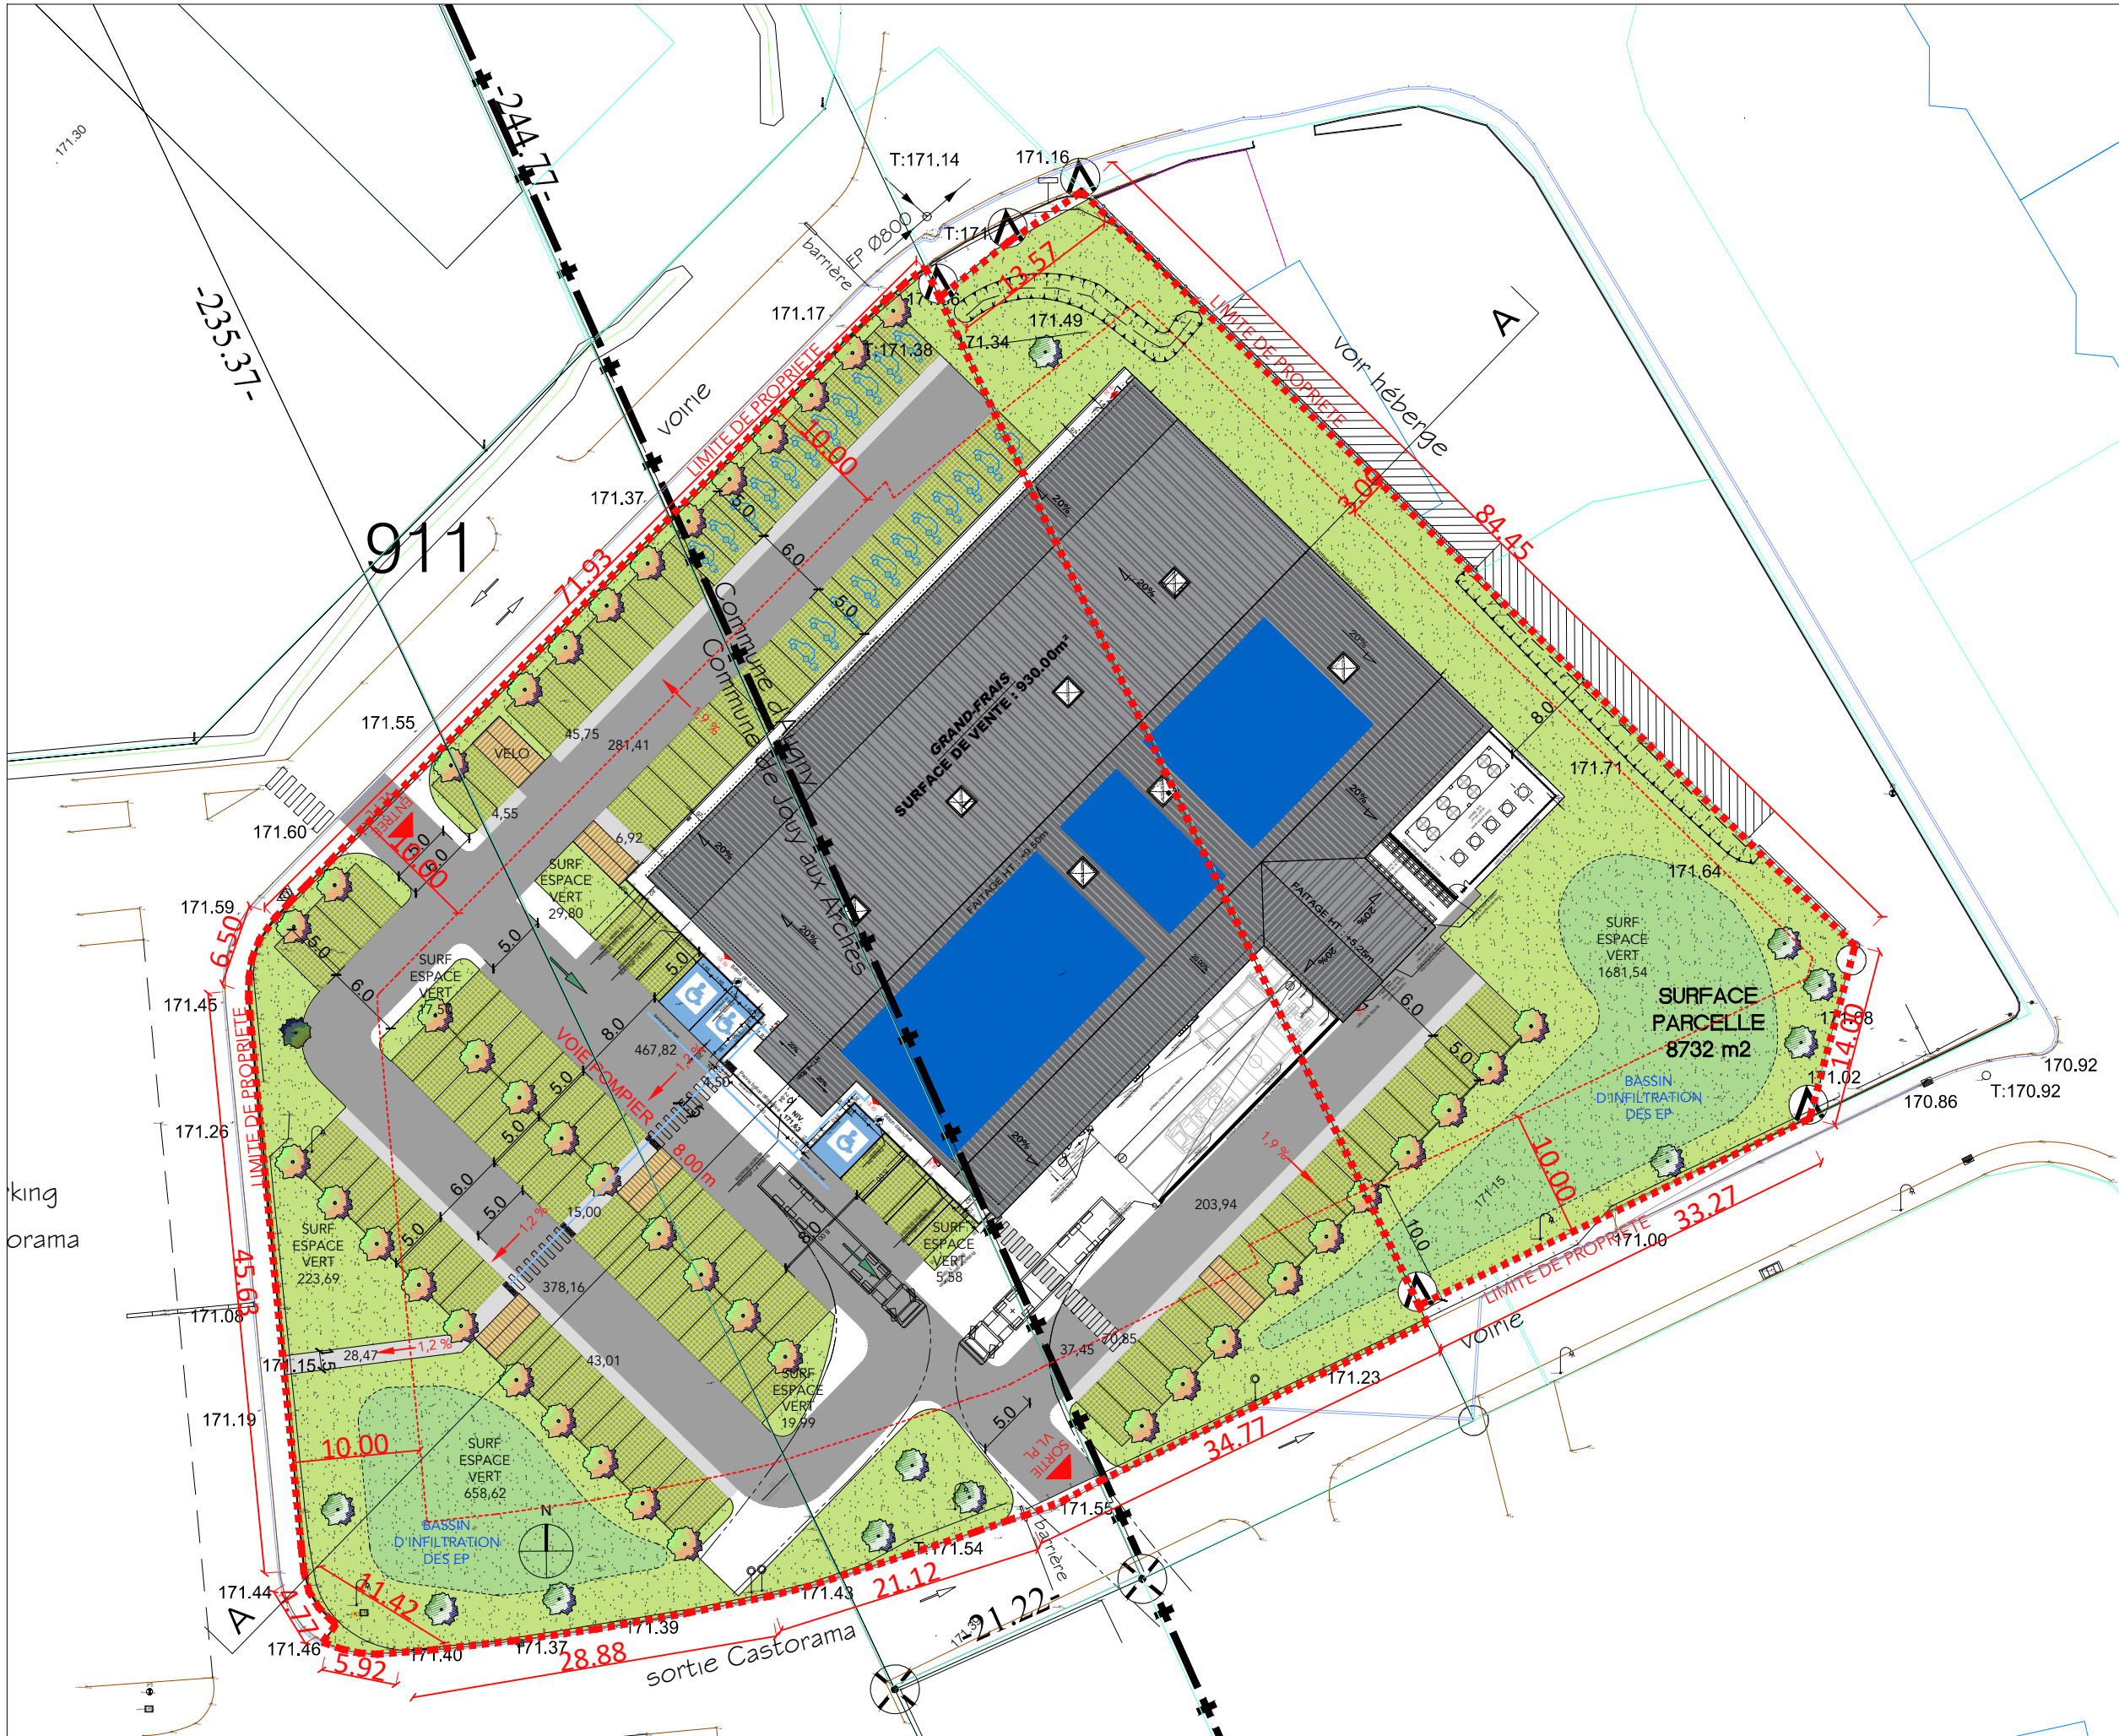

- LEGENDE**
- - - Recul implantation des constructions
  - Espace vert selon ALUR
  - Voie PL (livraison, convoi de fond)
  - Voie piétonne
  - Voie VL
  - Panneaux photovoltaïques
  - Arbres existants
  - Bouleaux
  - Pommier sauvage
  - Haie de cornouillers
  - Place PMR imperméable 16,5 m2
  - Place électrique 11,5 m2
  - Place perméable 11,5 m2
  - Abris caddies
  - Abris vélos et 2 roues
  - ▶ Accès
  - Circulation VL
  - Circulation piétons
  - Circulation PMR
  - Circulation vélos
  - Circulation PL / livraison

PROJET  
**CONSTRUCTION D'UNE SURFACE COMMERCIALE**  
 Lieudit : Le Mai / Trente Jours – JOUY-AUX-ARCHES / AUGNY

DESIGNATION  
**PLAN DE MASSE - PROJET**

MAITRE D'OUVRAGE  
 SCIGFDI.47  
 Adresse : 205 rue des Frères Lumière 69970 CHAPONNAY

**HAPPY**  
 ARCHITECTURE

ARCHITECTE  
**HAPPY ARCHITECTURE**  
 78, rue de la Gare - 59170 CROIX  
 Tél. 06 50 12 04 86 - Email: contact@happy-archi.fr

ECHELLE 1/500	DATE 05/05 2021	PHASE <b>PC</b>	PLAN N° <b>2.2</b>
------------------	-----------------------	--------------------	-----------------------

## Annexe 5 – Abords du projet

Abords du projet - Orthophotoplan (BD ORTHO®, 2019)  
& Bâtiments (BD TOPO®, 2020)  
Échelle - 1 : 3 500

