


Echangeur de Ligny-en-Barrois
Bretelle d'entrée vers RN4 Nancy - D1E2 (1/2)
echelle: 1/100

PROFIL EN REMBLAI AVEC ECRAN

PK 0+290 à PK 0+310

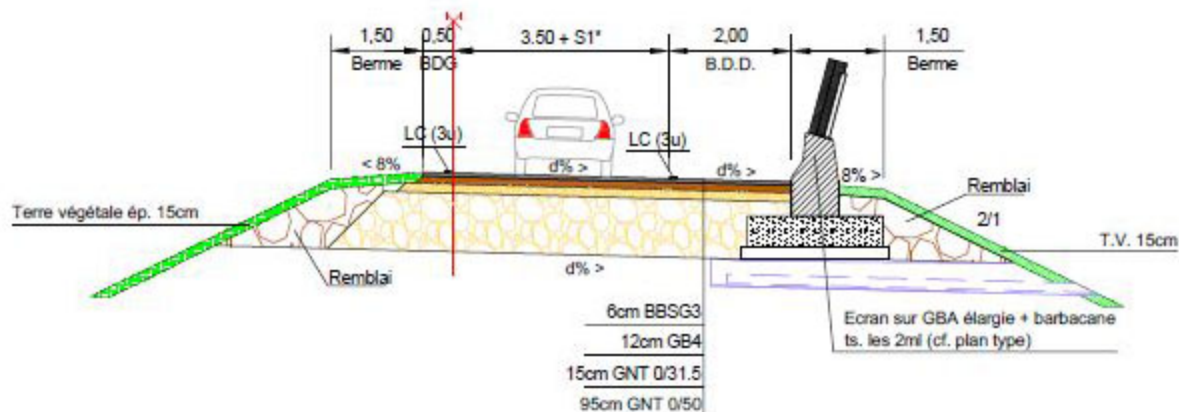

PROFIL EN DEBLAI AVEC ECRAN

PK 0+310 à PK 0+390

