


**Barreau de liaison entre le giratoire de la Grande Vallée et le giratoire Leroux
 Tourne-à-gauche au droit du carrefour avec la Rue de l'Industrie (1/2)
 échelle : 1/100**

**PROFIL A 2 VOIES DE LARGEUR VARIABLE + PISTE PIETONS ET CYCLES
 PK 0+395 à PK 0+435**

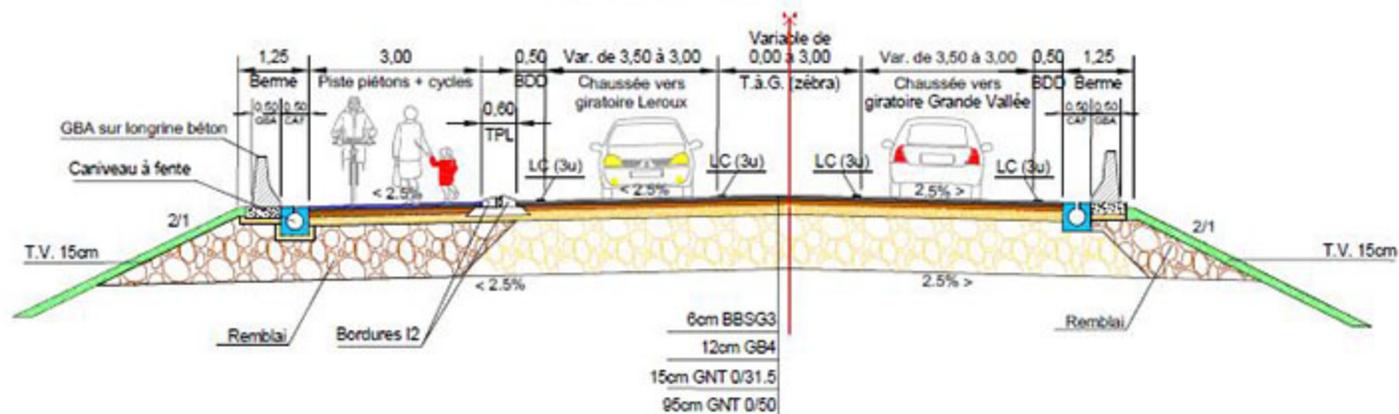

**PROFIL A 2 VOIES REDUITES + ILOT SEPARATIF (passage piéton)
 PK 0+435 à PK 0+445**

