



# Rétablissement de la rue de l'Industrie (1/2)

## échelle: 1/100

### A DROIT DU BATIS RIVERAIN

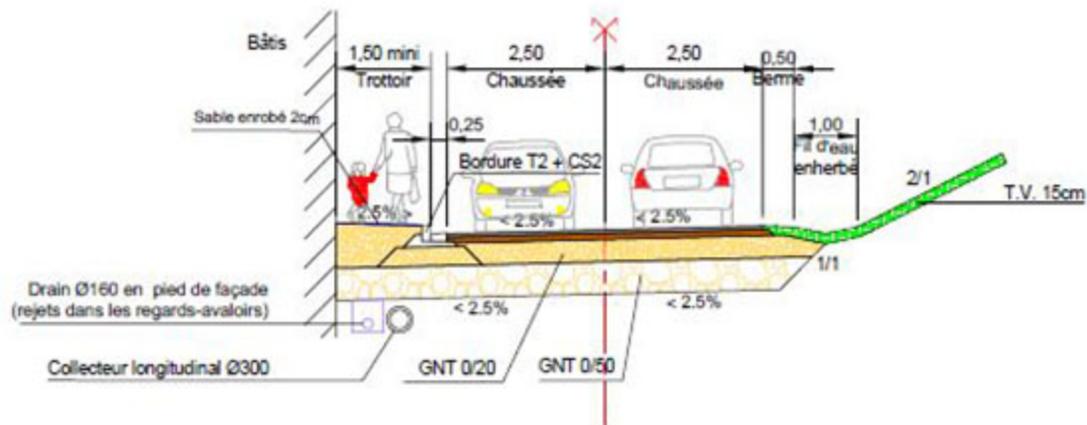

### PROFIL HORS OUVRAGE

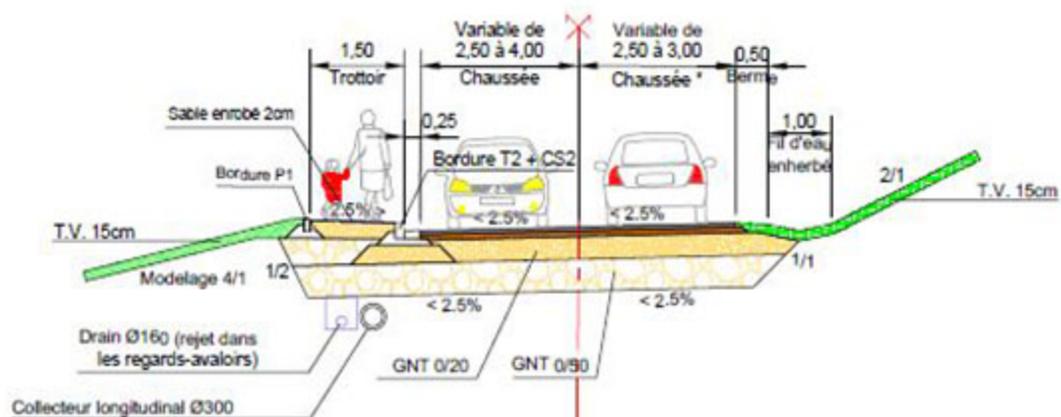

#### NOTA :

\*: Voie interrompue avant ouvrage et commuée en piste piétons et cycles.

Longueur de la transition : 30m (1/10) - Neutralisation du sens de circulation par balises J11.