Abords Rue Industrie, Rue Jean Moulin, Impasse des Arpents

Direction régionale de l'environnement, de l'aménagement et du logement
Service Transports

Echangeur de Ligny-en-Barrois
Bretelle d'entrée vers RN4 Nancy - D1E2 (1/2)
echelle: 1/100
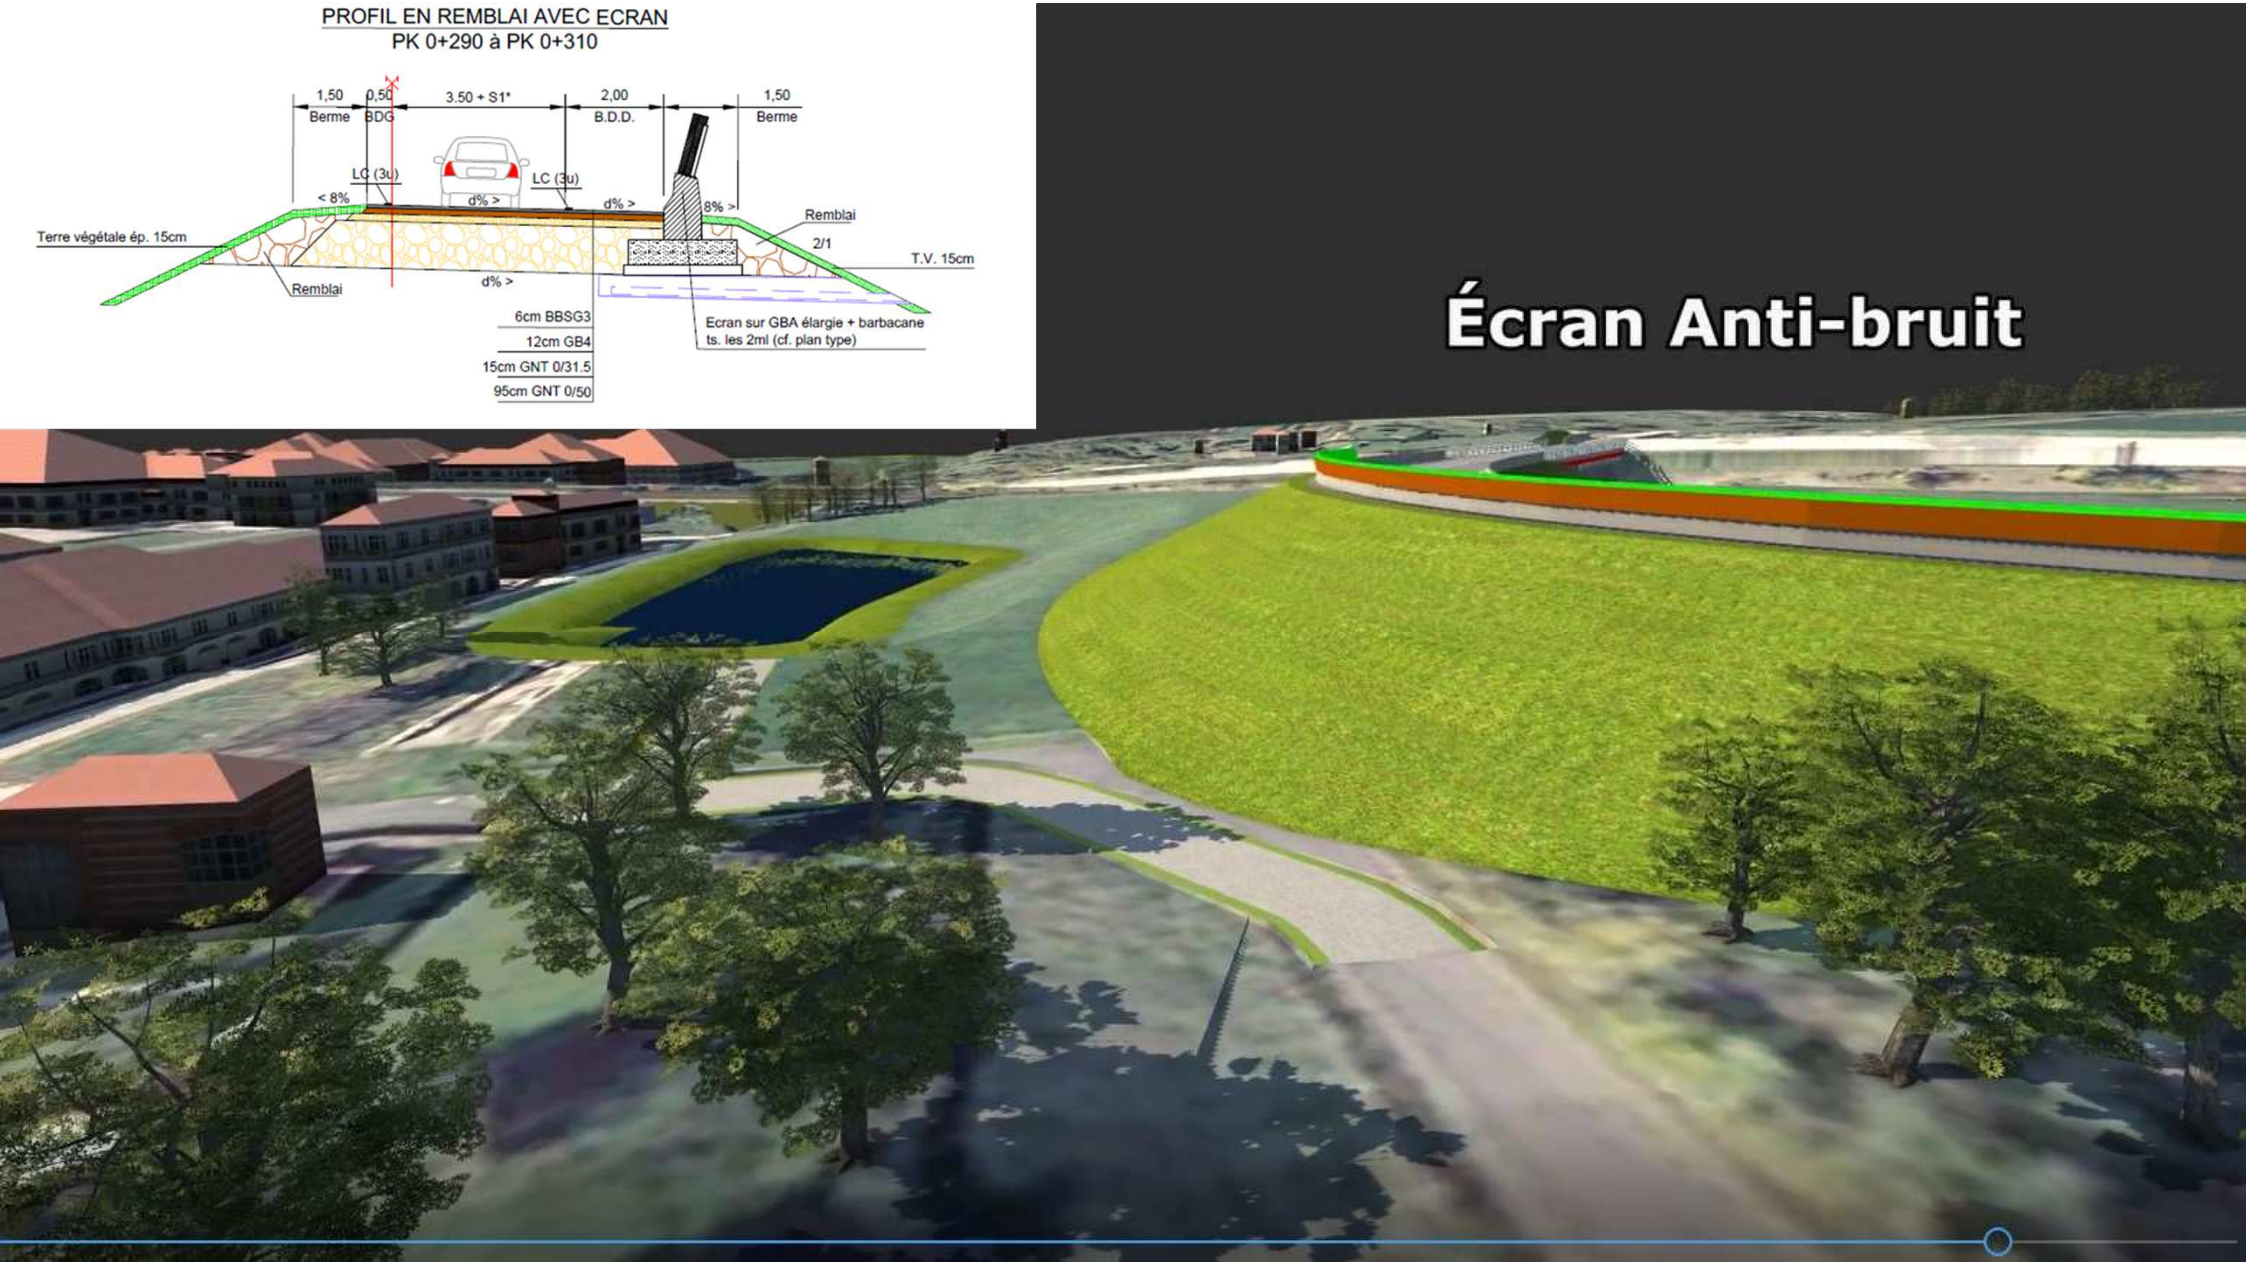
PROFIL EN REMBLAI AVEC ECRAN
PK 0+290 à PK 0+310