

# COMMUNE DE LOCHWILLER





## PLAN D'AUSCULTATION

Déplacement depuis la dernière mesure

Version	Date	Désignation
0	17/04/14	Mesure 0
A	26/05/14	Campagne de mesure 2
B	24/07/14	Campagne de mesure 3
C	24/09/14	Campagne de mesure 4
D	27/11/14	Campagne de mesure 5
E	27/01/15	Campagne de mesure 6

14-6666	Echelle : 1/1250	Thierry CARBIENER Géomètre-Expert 41a rue du Maréchal Joffre 67700 SAVERNE Tel : 03.88.91.62.22 Fax : 03.88.71.04.01 ✉ : carbiener.thierry@wanadoo.fr
---------	------------------	---

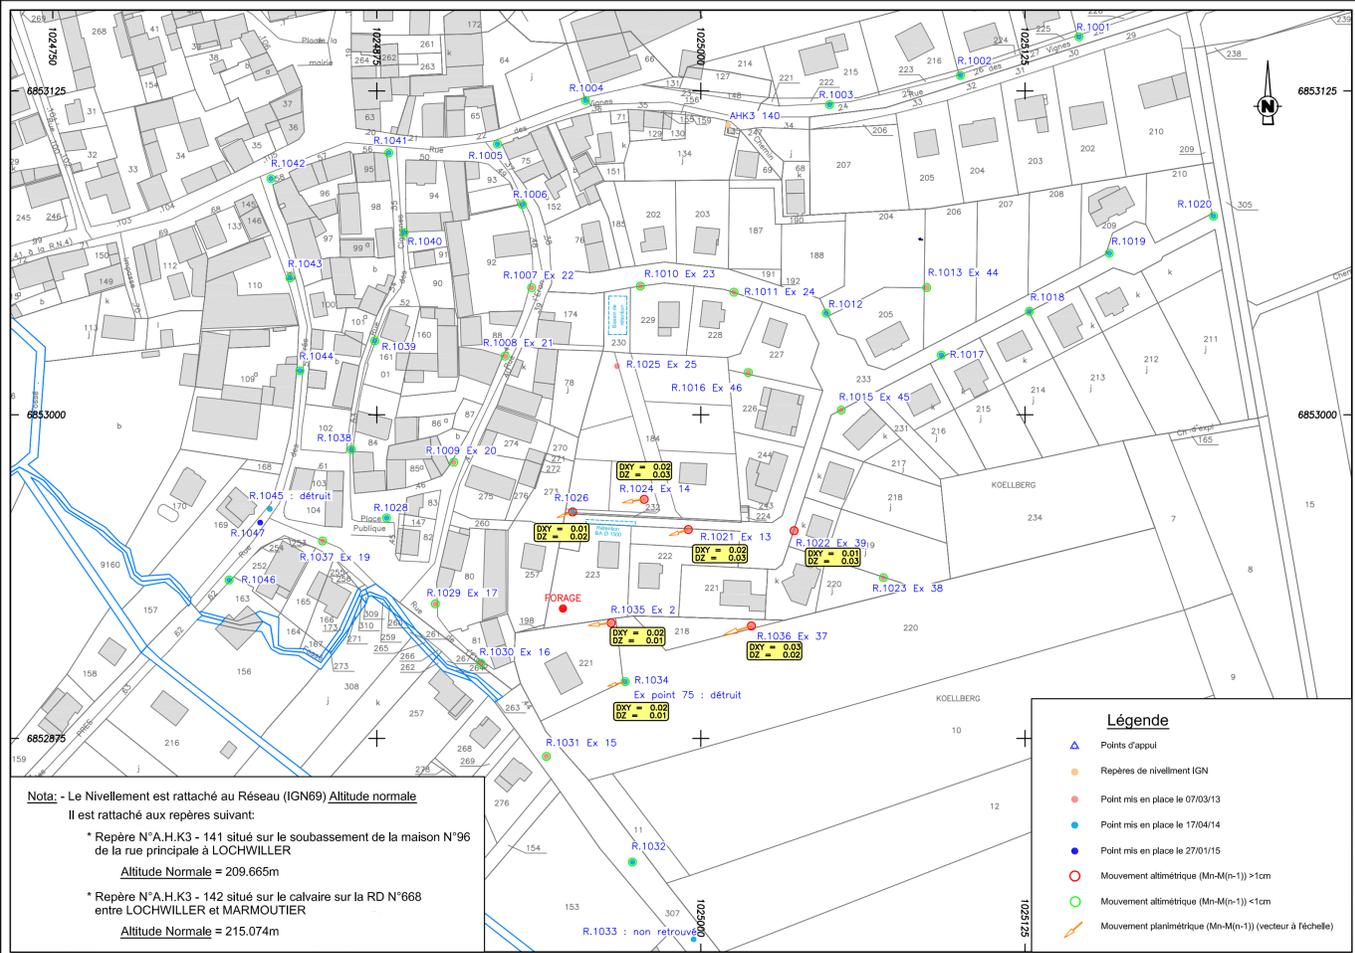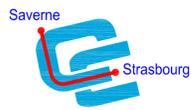

# COMMUNE DE LOCHWILLER





## PLAN D'AUSCULTATION

Cumul depuis le 17 avril 2014

Version	Date	Désignation
0	17/04/14	Mesure 0
A	26/05/14	Campagne de mesure 2
B	24/07/14	Campagne de mesure 3
C	24/09/14	Campagne de mesure 4
D	27/11/14	Campagne de mesure 5
E	27/01/15	Campagne de mesure 6

14-6666	Echelle : 1/1250	Thierry CARBIENER Géomètre-Expert 41a rue du Maréchal Joffre 67700 SAVERNE Tel : 03.88.91.62.22 Fax : 03.88.71.04.01 ✉ : carbiener.thierry@wanadoo.fr
---------	------------------	---

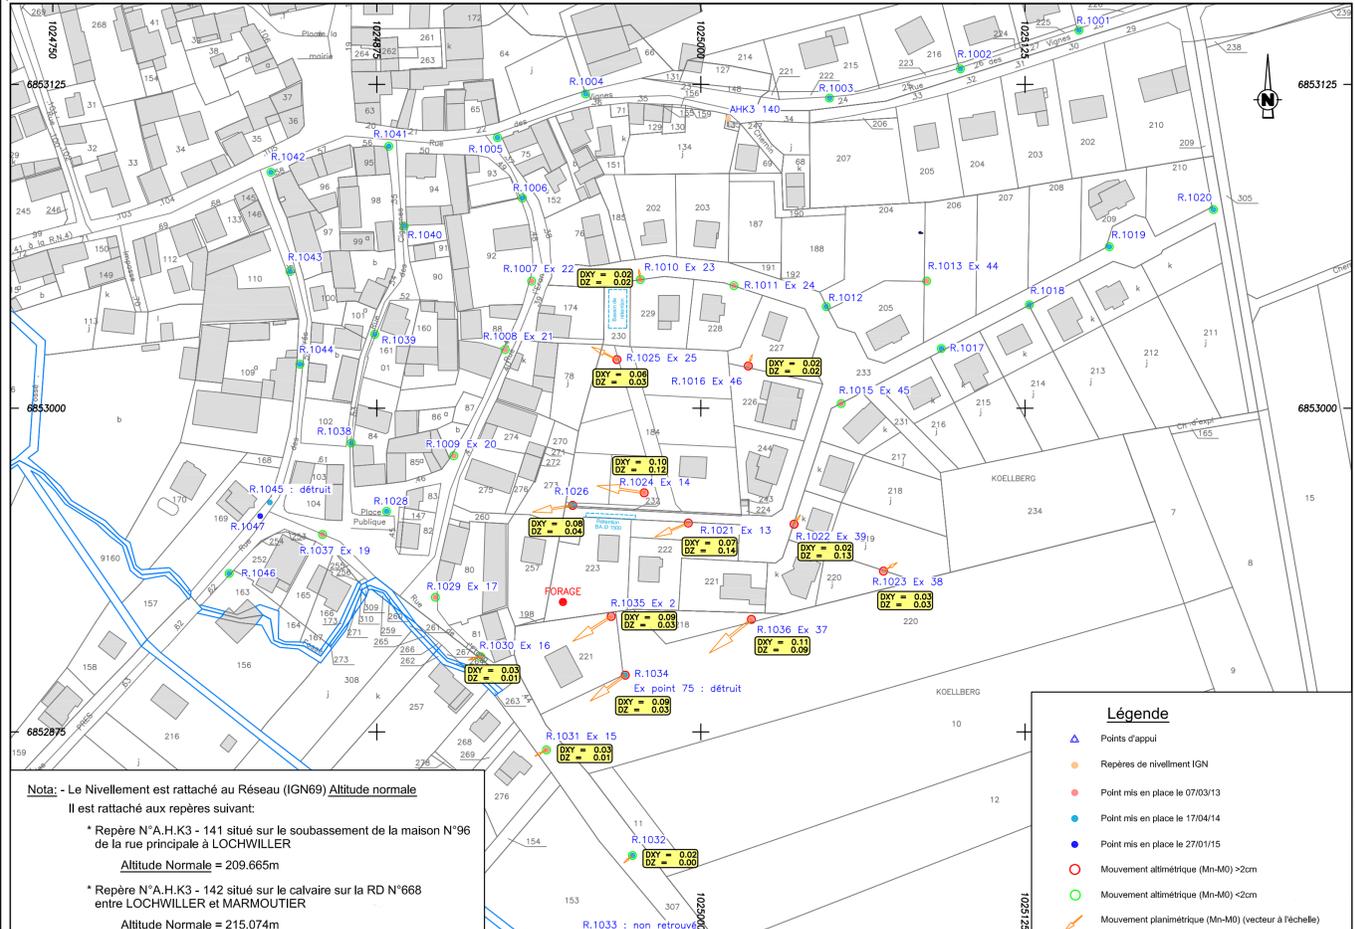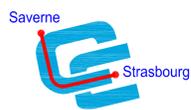

# COMMUNE DE LOCHWILLER



## PLAN D'AUSCULTATION

Cumul depuis le 7 mars 2013

**Nota:** les mesures effectuées avant le 17 avril 2014 ont été fournies par le BRGM

Version	Date	Désignation
0	17/04/14	Mesure 0
A	26/05/14	Campagne de mesure 2
B	24/07/14	Campagne de mesure 3
C	24/09/14	Campagne de mesure 4
D	27/11/14	Campagne de mesure 5
E	27/01/15	Campagne de mesure 6

14-6666	Echelle : 1/1250	Thierry CARBIENER Géomètre-Expert 41a rue du Maréchal Joffre 67700 SAVERNE Tel : 03.88.91.62.22 Fax : 03.88.71.04.01 ✉ : carbiener.thierry@wanadoo.fr
---------	------------------	---

