






Références de la parcelle 000 34 126	
Référence cadastrale de la parcelle	000 34 126
Contenance cadastrale	446 mètres carrés
Adresse	AM BURGHEIMERSTRAESSEL 67140 GERTWILLER
Références de la parcelle 000 34 128	
Référence cadastrale de la parcelle	000 34 128
Contenance cadastrale	529 mètres carrés
Adresse	AM BURGHEIMERSTRAESSEL 67140 GERTWILLER
Références de la parcelle 000 34 125	
Référence cadastrale de la parcelle	000 34 125
Contenance cadastrale	474 mètres carrés
Adresse	AM BURGHEIMERSTRAESSEL 67140 GERTWILLER
Références de la parcelle 000 34 129	
Référence cadastrale de la parcelle	000 34 129
Contenance cadastrale	1 163 mètres carrés
Adresse	154A RTE DE STRASBOURG 67140 GERTWILLER
Références de la parcelle 000 34 130	
Référence cadastrale de la parcelle	000 34 130
Contenance cadastrale	243 mètres carrés
Adresse	AM BURGHEIMERSTRAESSEL 67140 GERTWILLER
Références de la parcelle 000 34 124	
Référence cadastrale de la parcelle	000 34 124
Contenance cadastrale	1 125 mètres carrés
Adresse	AM BURGHEIMERSTRAESSEL 67140 GERTWILLER
Références de la parcelle 000 34 127	
Référence cadastrale de la parcelle	000 34 127
Contenance cadastrale	788 mètres carrés
Adresse	AM BURGHEIMERSTRAESSEL 67140 GERTWILLER
Références de la parcelle 000 34 131	
Référence cadastrale de la parcelle	000 34 131
Contenance cadastrale	157 mètres carrés
Adresse	AM BURGHEIMERSTRAESSEL 67140 GERTWILLER
Références de la parcelle 000 34 123	
Référence cadastrale de la parcelle	000 34 123
Contenance cadastrale	2 823 mètres carrés
Adresse	AM BURGHEIMERSTRAESSEL 67140 GERTWILLER
Références de la parcelle 000 34 220	
Référence cadastrale de la parcelle	000 34 220
Contenance cadastrale	92 mètres carrés
Adresse	AM BURGHEIMERSTRAESSEL 67140 GERTWILLER


PLAN DE LOCALISATION

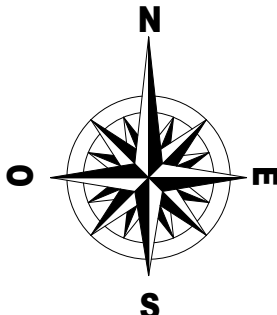

PLAN DE CADASTRE

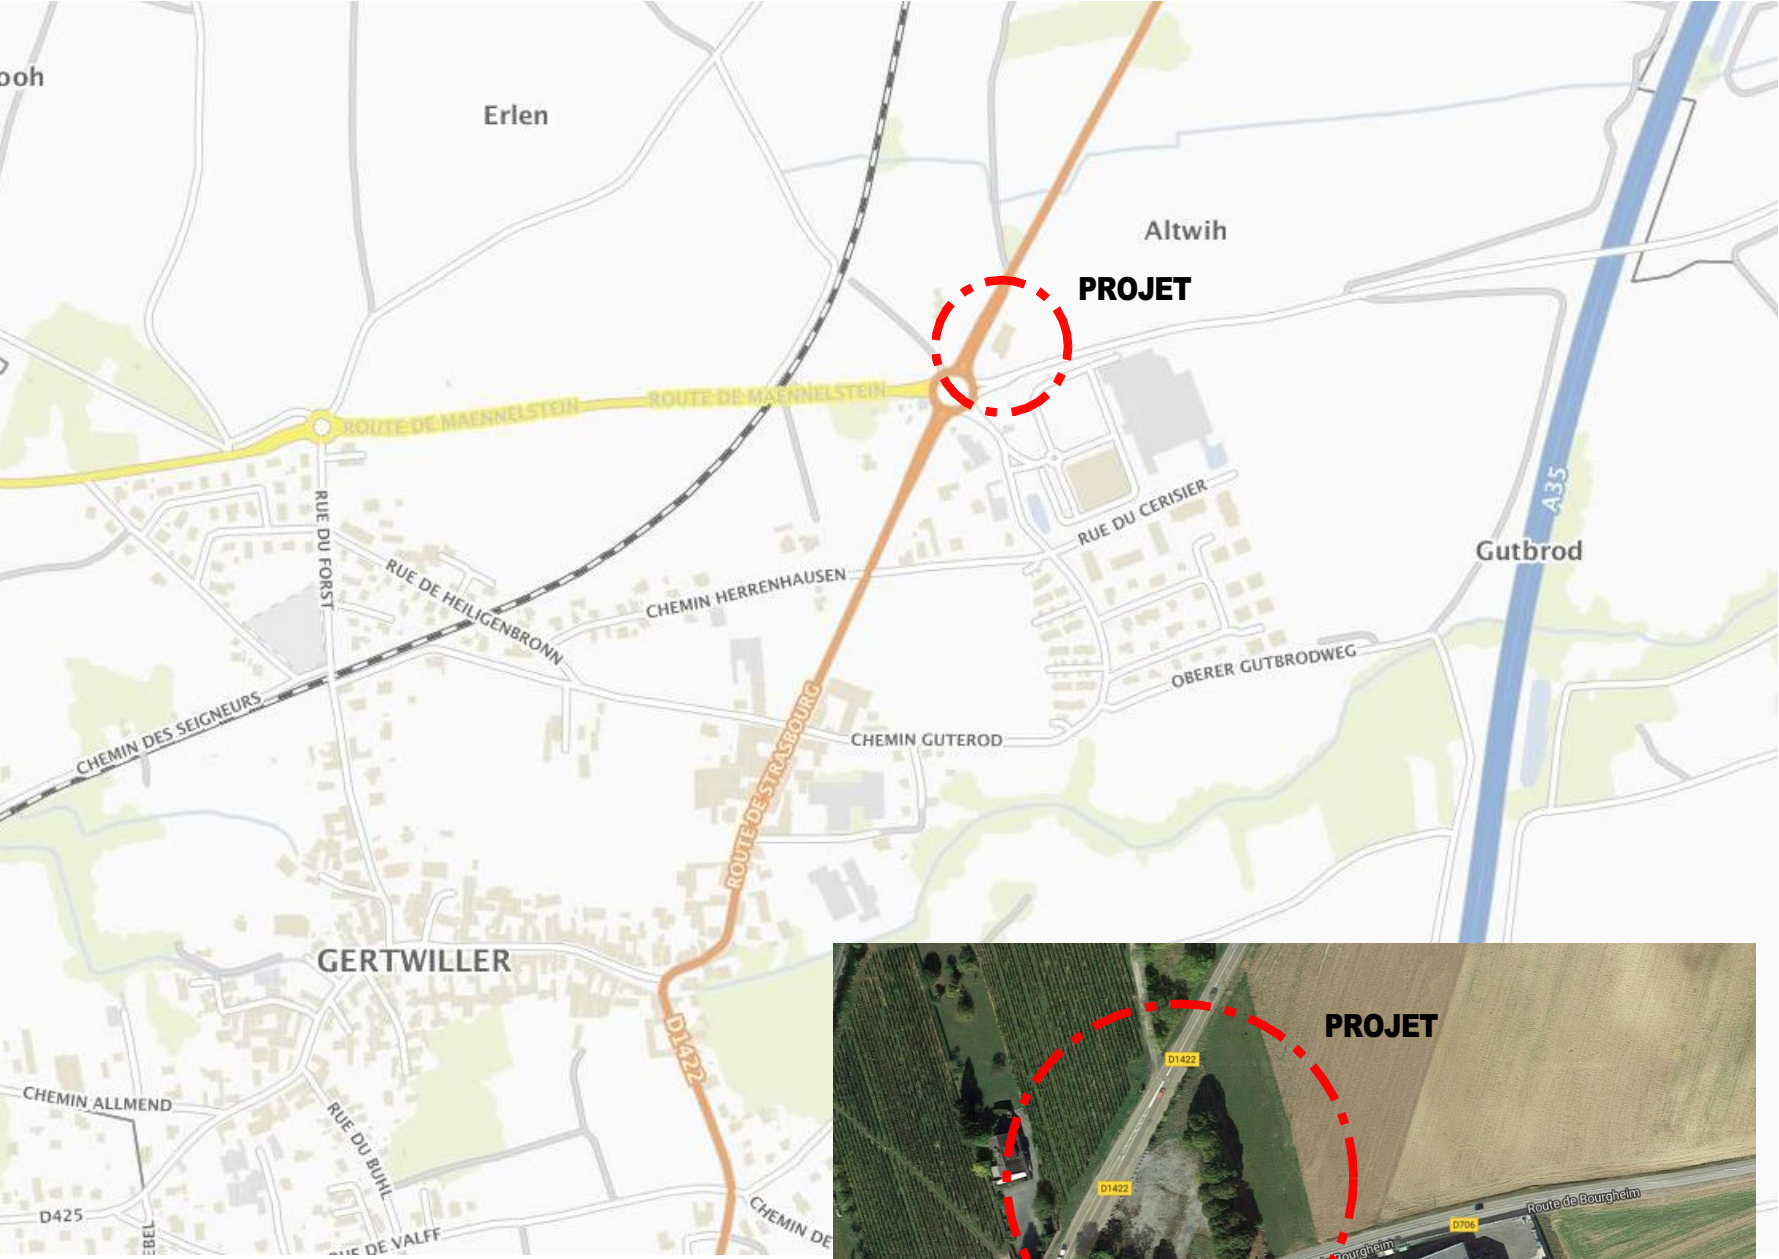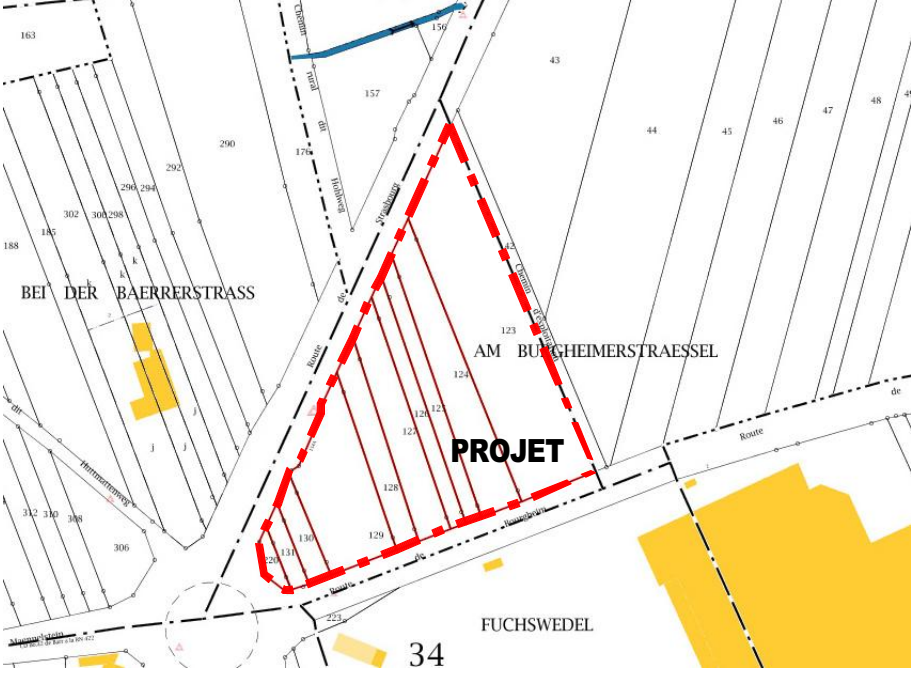

PLAN DE SITUATION

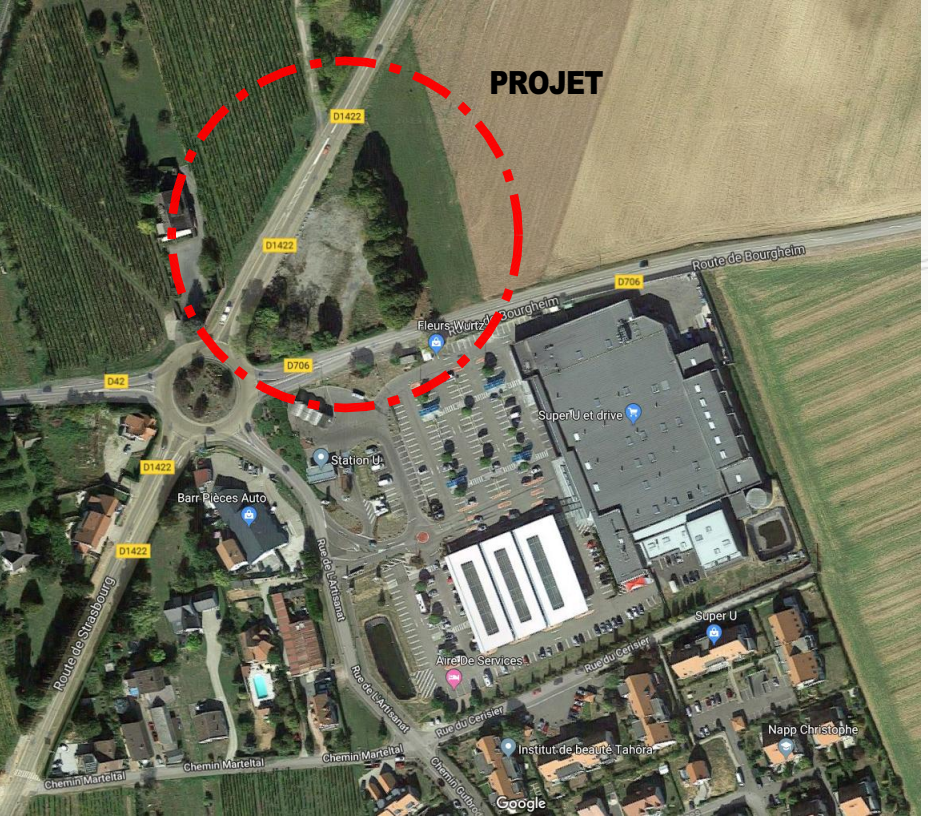

VUE AERIENNE

Ind.	Le :	Modifications				Par	
BATIMENTS D'ACTIVITES		154A Route de Strasbourg 67140 - GERTWILLER		SITUATION DU PROJET	<u>REF. PIECE :</u> 01	CAS PAR CAS	
 Architecture Urbanisme & Développement Durable		270, chemin des Oliviers 34 400 LUNEL Architecte D.E.S.A. Tél: 09.66.40.42.70			<u>ECHELLE :</u>	<u>DATE :</u> 04/09/2019	
					14-162		M.G.
					Ce plan est notre propriété exclusive et ne peut être communiqué, reproduit ou exécuté sans notre autorisation		