



Département :
MEURTHE ET MOSELLE


Commune :
LUDRES

Section : AM
Feuille : 000 AM 01

Échelle d'origine : 1/2000
Échelle d'édition : 1/5000

Date d'édition : 02/06/2021
(fuseau horaire de Paris)

Coordonnées en projection : RGF93CC49
©2017 Ministère de l'Action et des Comptes publics

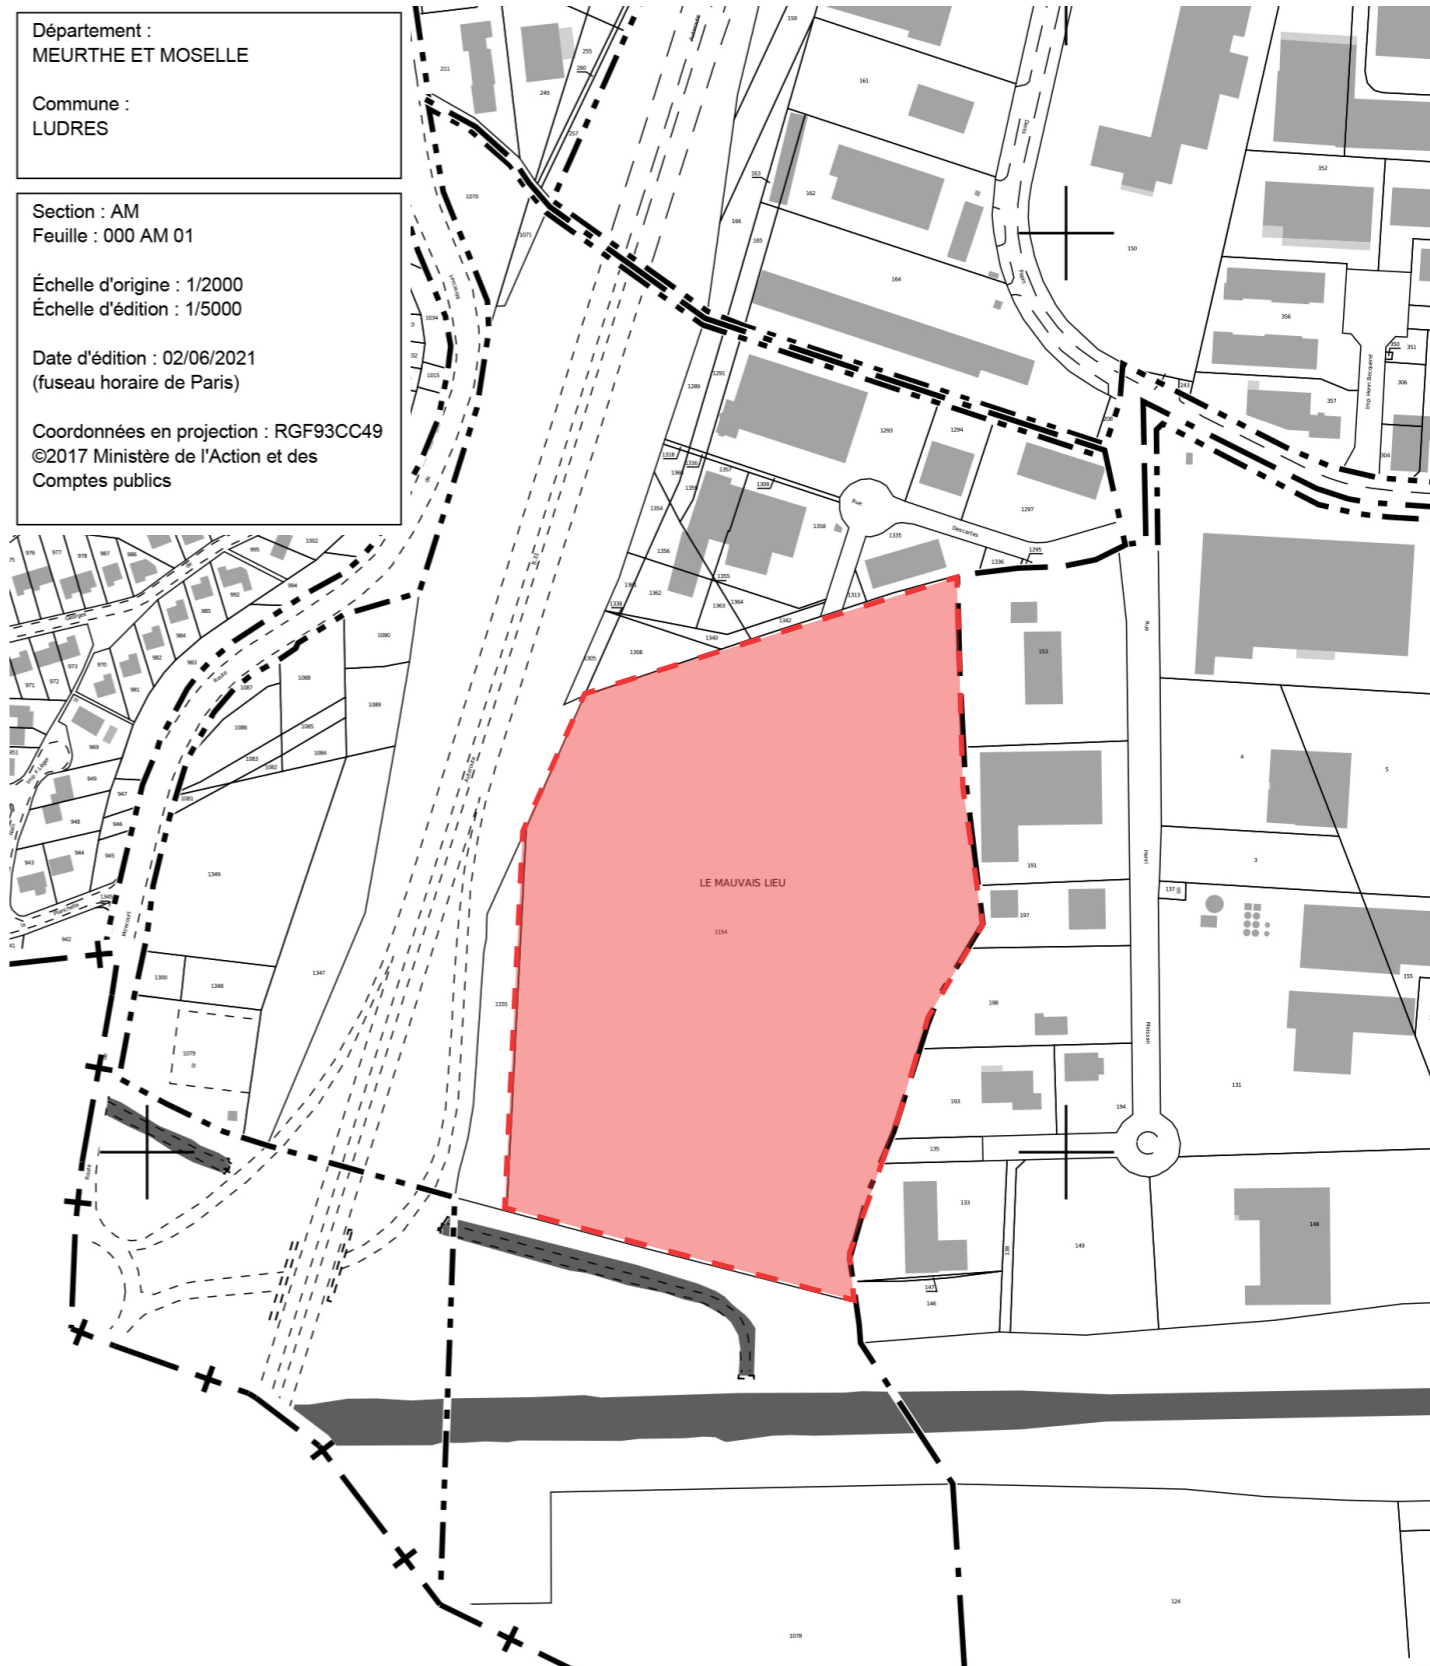

Ech. 1/25000°

ESQ 3	AMÉNAGEMENT D'UNE ZONE INDUSTRIELLE DYNAPÔLE Ludres-Fléville - Espace Papin - 54710 LUDRES	
	EXI / PRO	SARL d'Architecture Baptiste Chinot & Associés 23, ruelle des Jardins - 54270 ESSEY-LES-NANCY
Maître d'ouvrage : TRADE UNION SARL & PARAPHE CONSEIL		19 Avril 2023
PLAN DE SITUATION	Ech.	Réf. OC 502-21