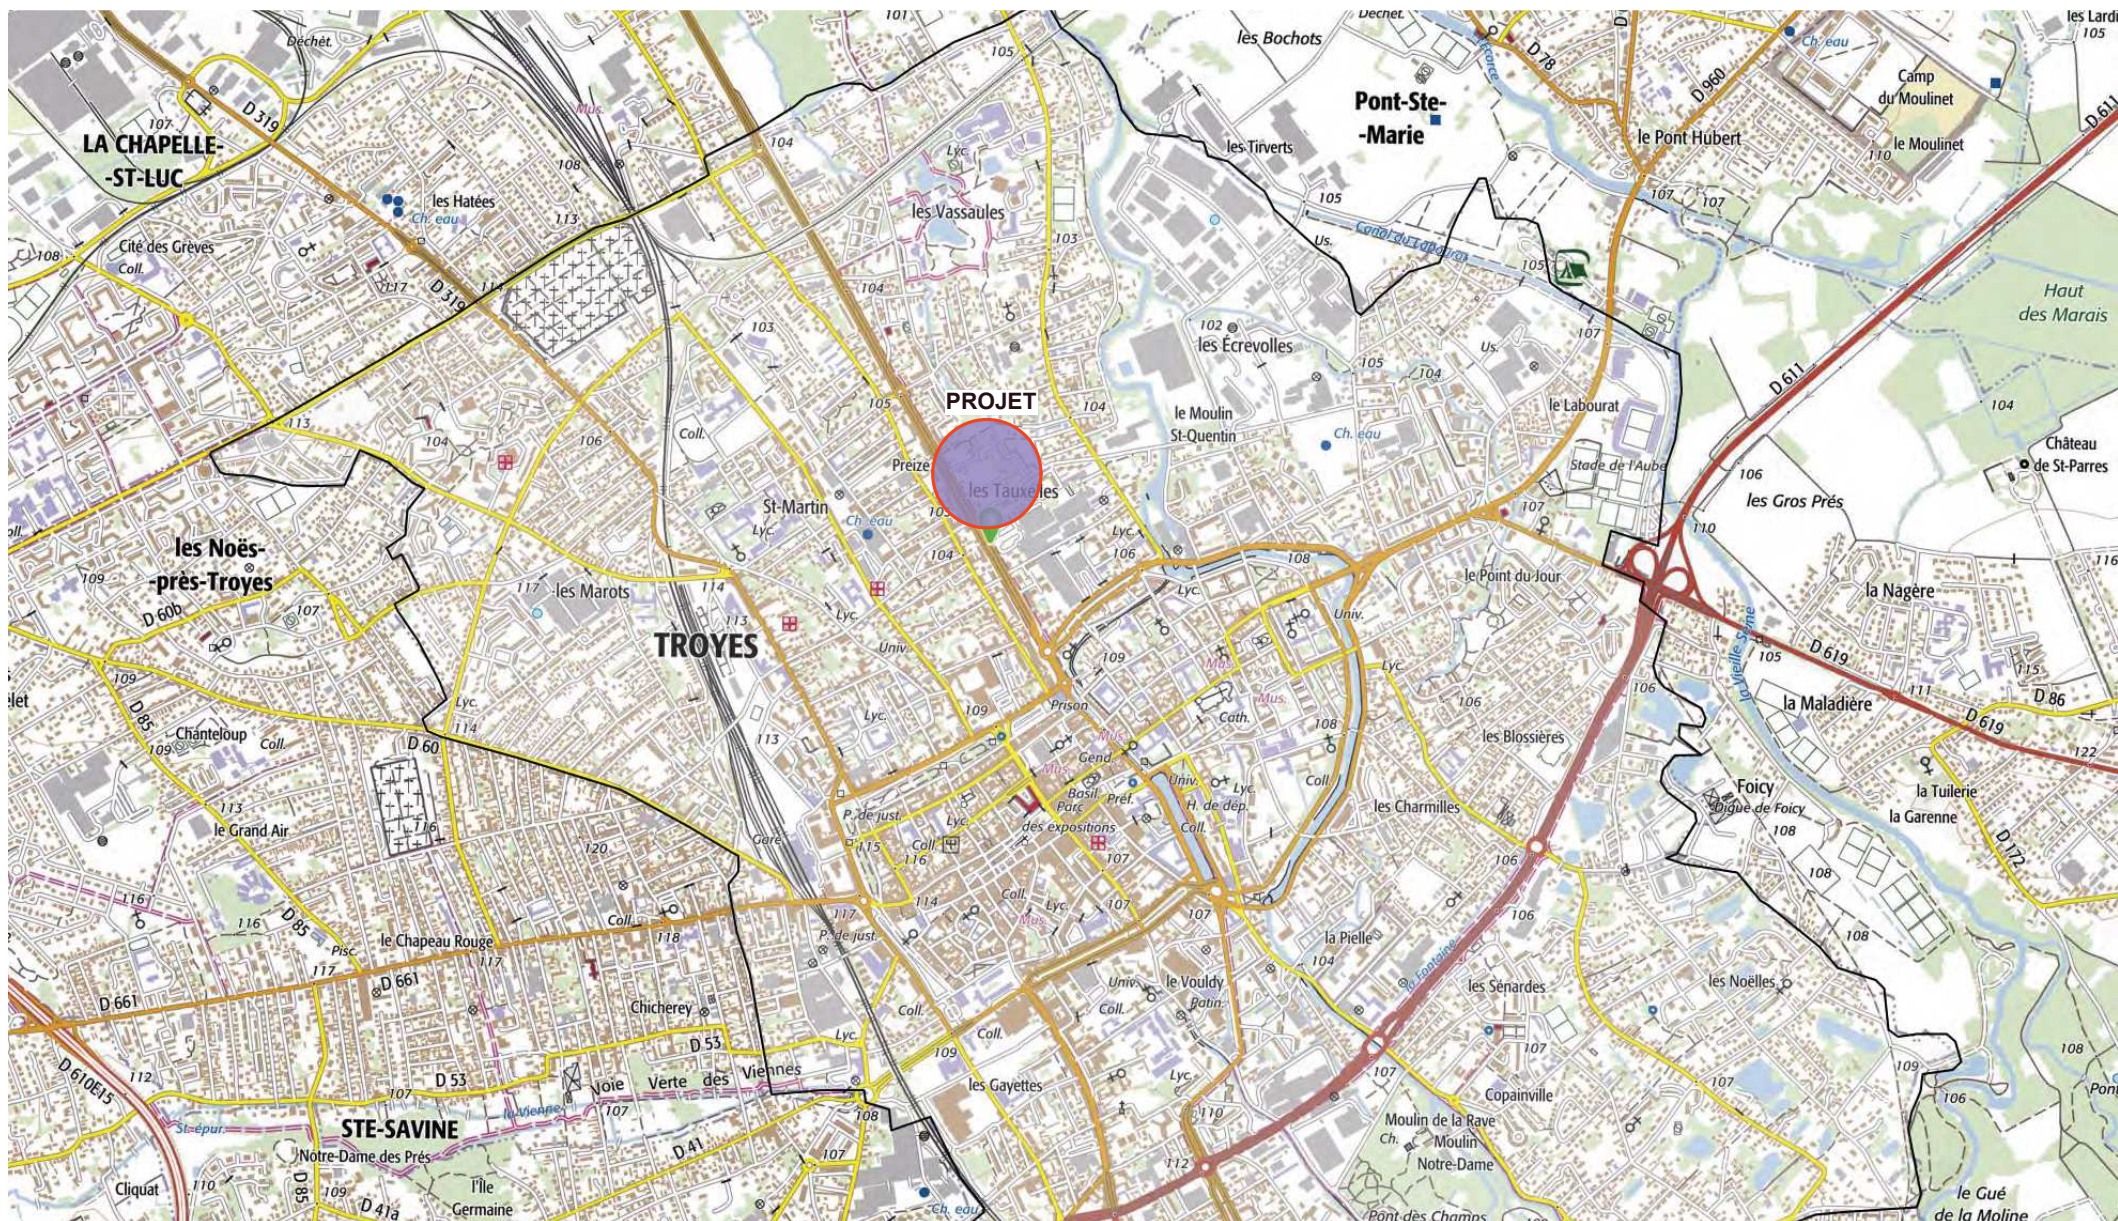


Construction d'une résidence service senior

ILOT 1

SITUATION

PC1a



ARVAL

ser d'architecture MATHEU - CARRAUD - DEVALVIRE - REBERTY - MATHEU
architectes - urbanistes - ingénieurs - paysagistes - associés
T. 03 44 94 72 00 - F. 03 44 94 72 01 - Email: arval.archi@wanadoo.fr

Réf : 1907-B

éch: 1:1

le 11/03/2020

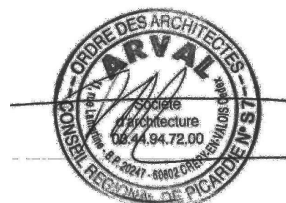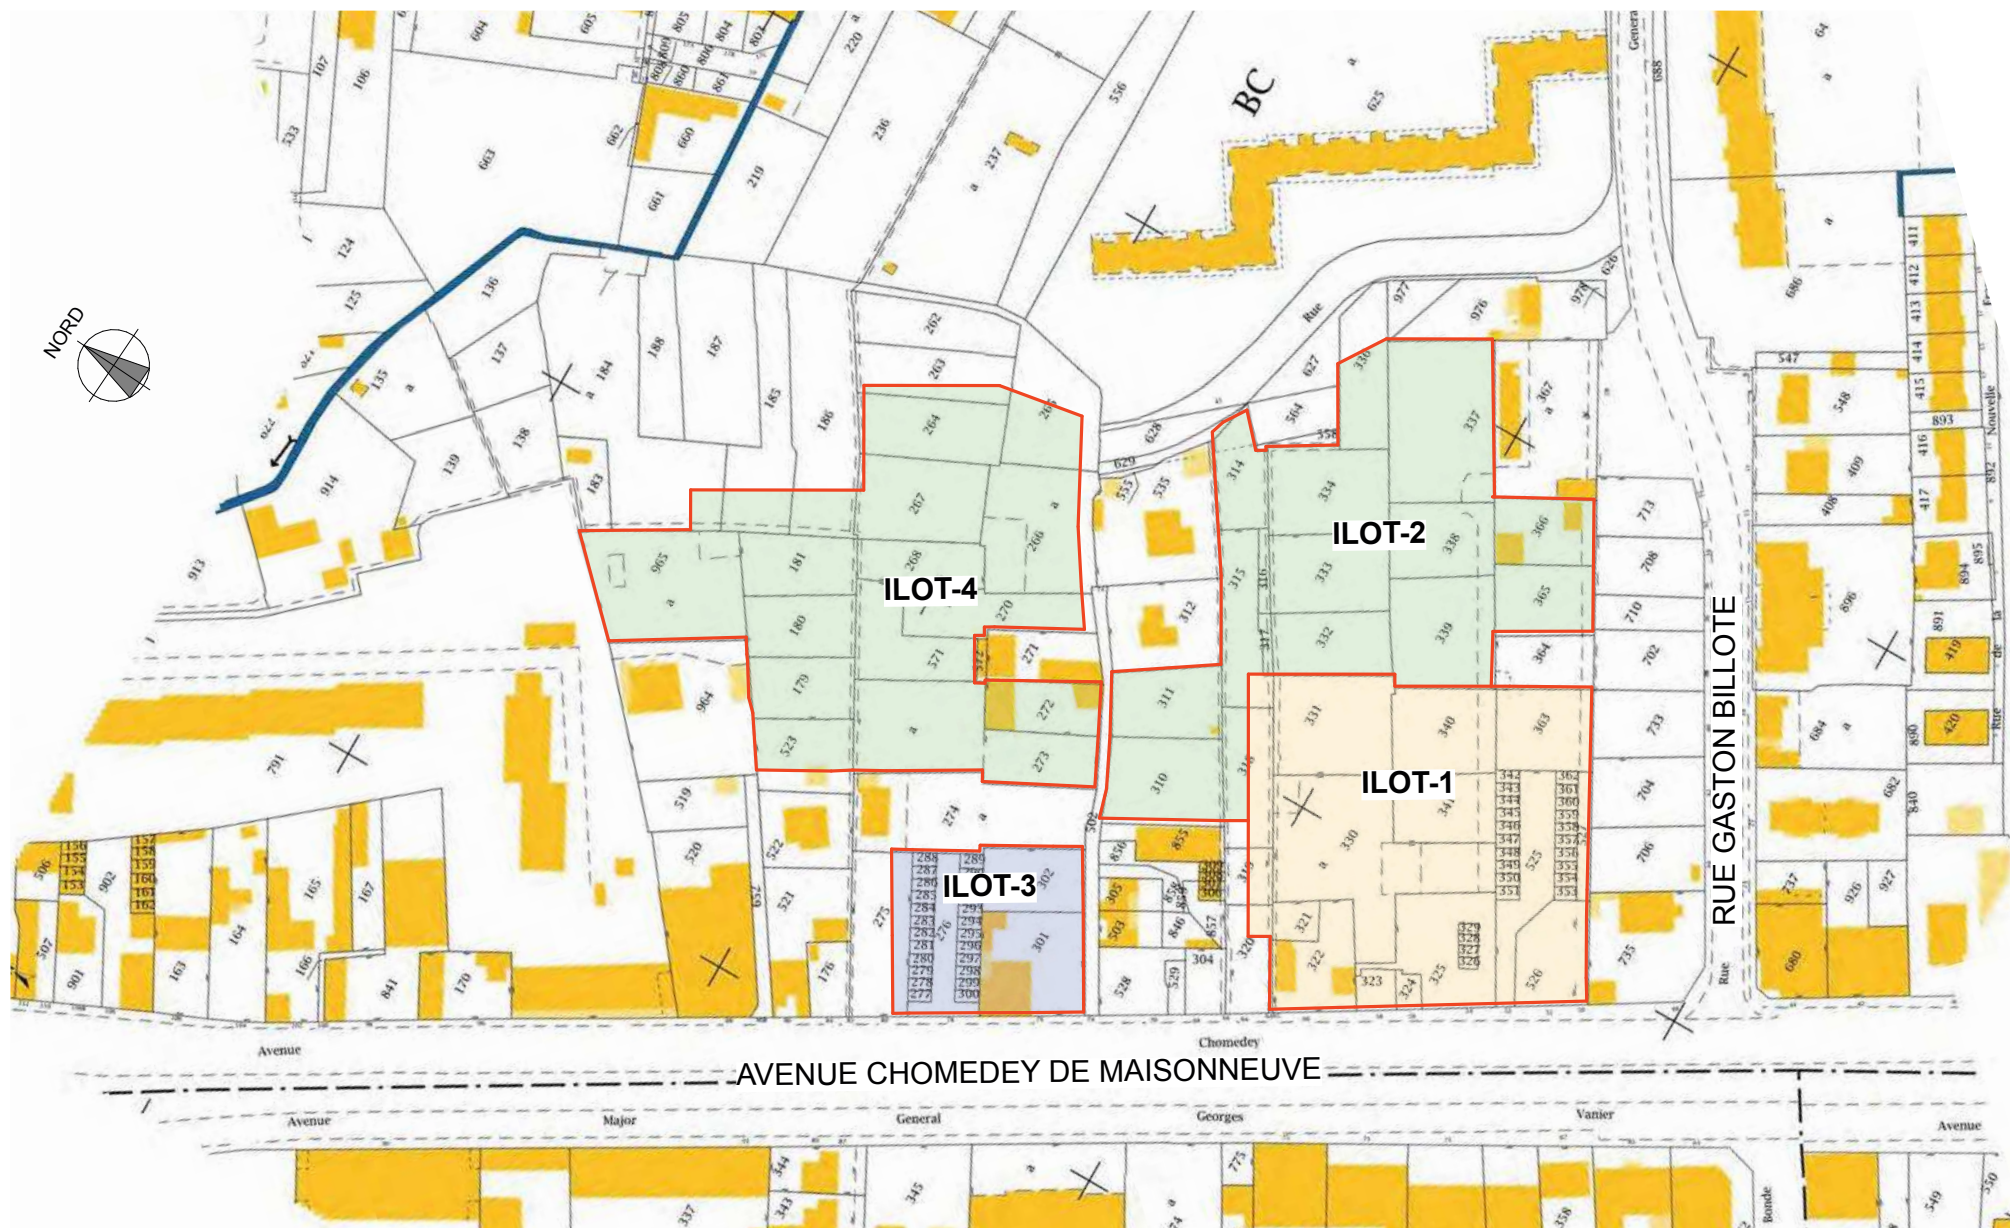

Construction d'une résidence service senior

ILOT 1

EXTRAIT CADASTRAL

PC1b

ARVAL

ser d'architecture MATHEU - CARRAUD - DEVALVRE - REBERT - MATHEU
architectes urbanistes ingénieurs paysagistes associés
T. 03 44 94 72 00 - F. 03 44 94 72 01 - Email arval.archi@wanadoo.fr

Réf : 1907-B

éch: 1:1

le 11/03/2020



Construction d'une résidence services seniors

SCHÉMA GÉNÉRAL

ARVAL

saat d'architecture MATHIEU DEVAULRE - REBEROT
architectes urbanistes ingénieurs paysagistes associés
T: 03 44 94 72 00 - F: 03 44 94 72 01 - Email: arval.archi@wanadoo.fr

Réf : 1907- B

éch: 1/1250

ILOT 1

PC2c

le 11/03/2020