Pièce n°:1/1

urm

REGIE MUNICIPALE

2 bis rue Ardant du Picq - B.P. 10 102
57014 METZ CEDEX 01

Liaison aérienne à 63 kV
SAINT JULIEN - PONTIFFROY 1

PLAN AU 1/10000

Du Poste de Pontiffroy au Poste de St Julien

DEPARTEMENT DE LA MOSELLE

Légende

- *Ligne d'énergie existante*
- *Ligne existante HTA - BT*
- *Ligne existante DGT*
- *Conduite de gaz et hydrocarbures*

Indice : A	Format: 0.297 x 0.95 Surface : 0.28m²	*CTEAM LUXEMBOURG* *OP ZAEMER 35* *L-4959 BASCHARAGE* *Tél. : +352 26 65 75-11* *Fax : +352 26 65 75 18*
Date: 14/10/2014	Vérifié le: 20/10/2014 Par: M. CERVANTES	

cteam

PLAN N° 1-10000 63KV ST JULIEN - PONTIFFROY-A
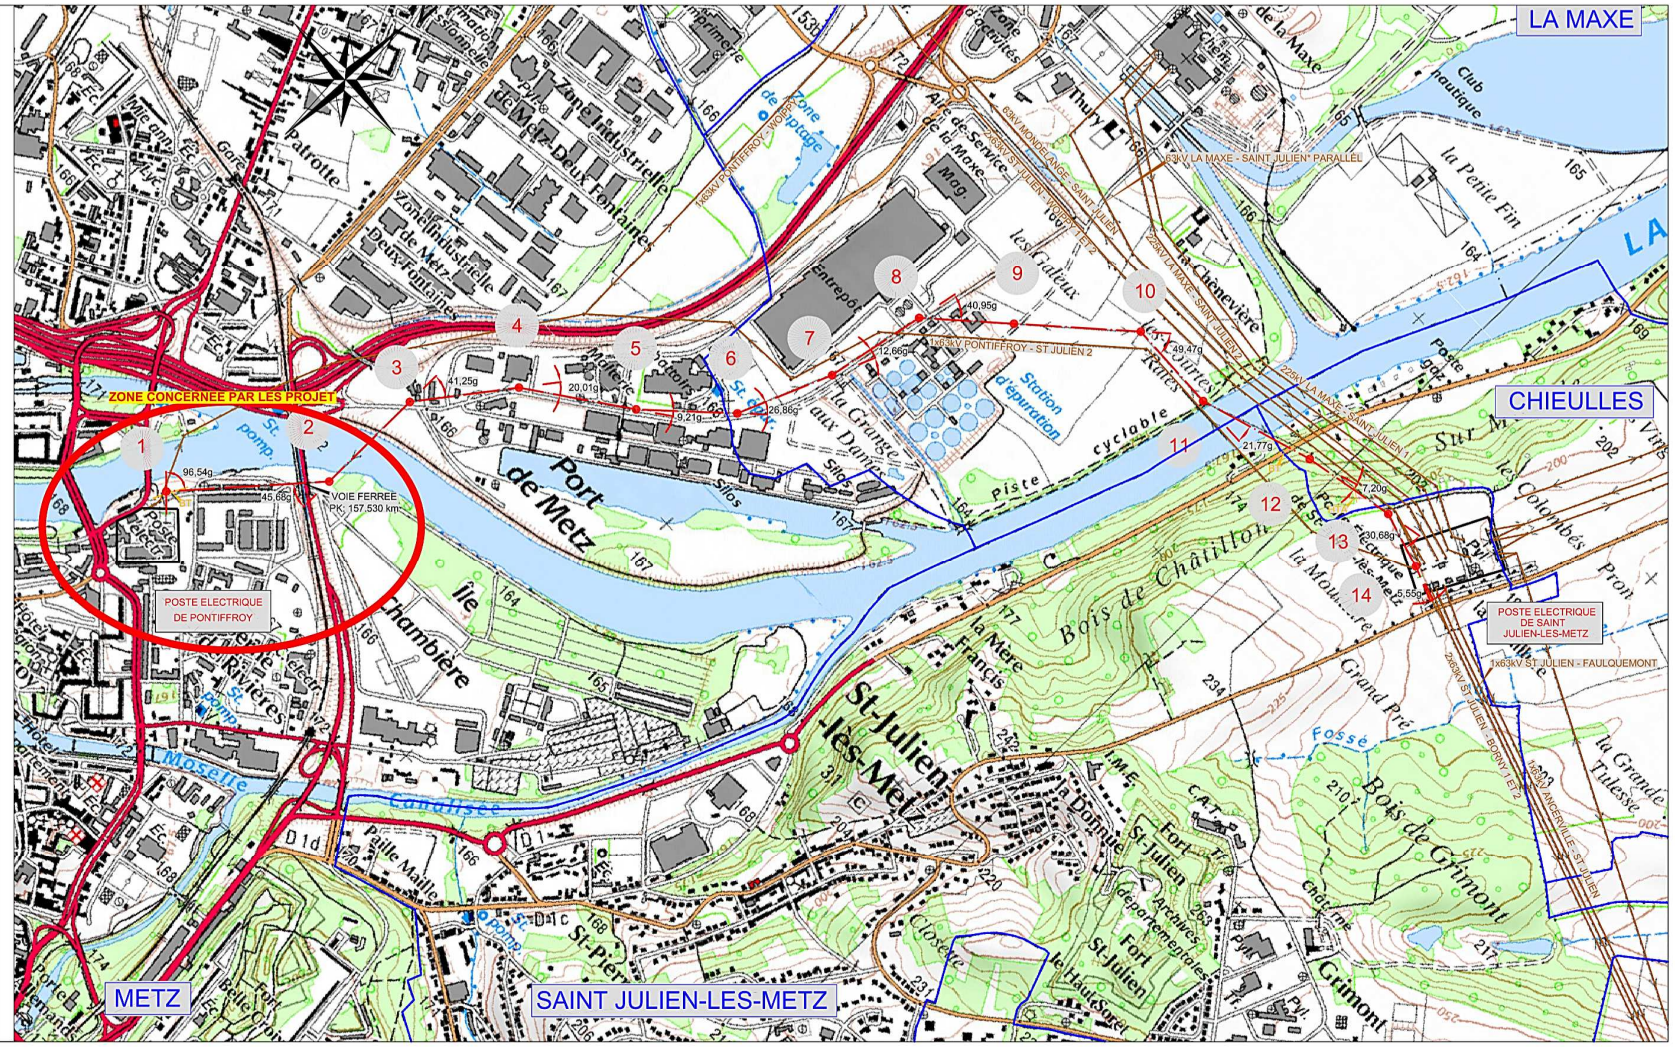
INDICE	DATE	MODIFICATION	DEMANDEE	EXECUTEE	VERIFIEE
A	14/10/14	Création	URM	CTEAM	CTEAM