


Annexe 2

PLAN DE SITUATION COMMUNE DE CHÂTENOIS

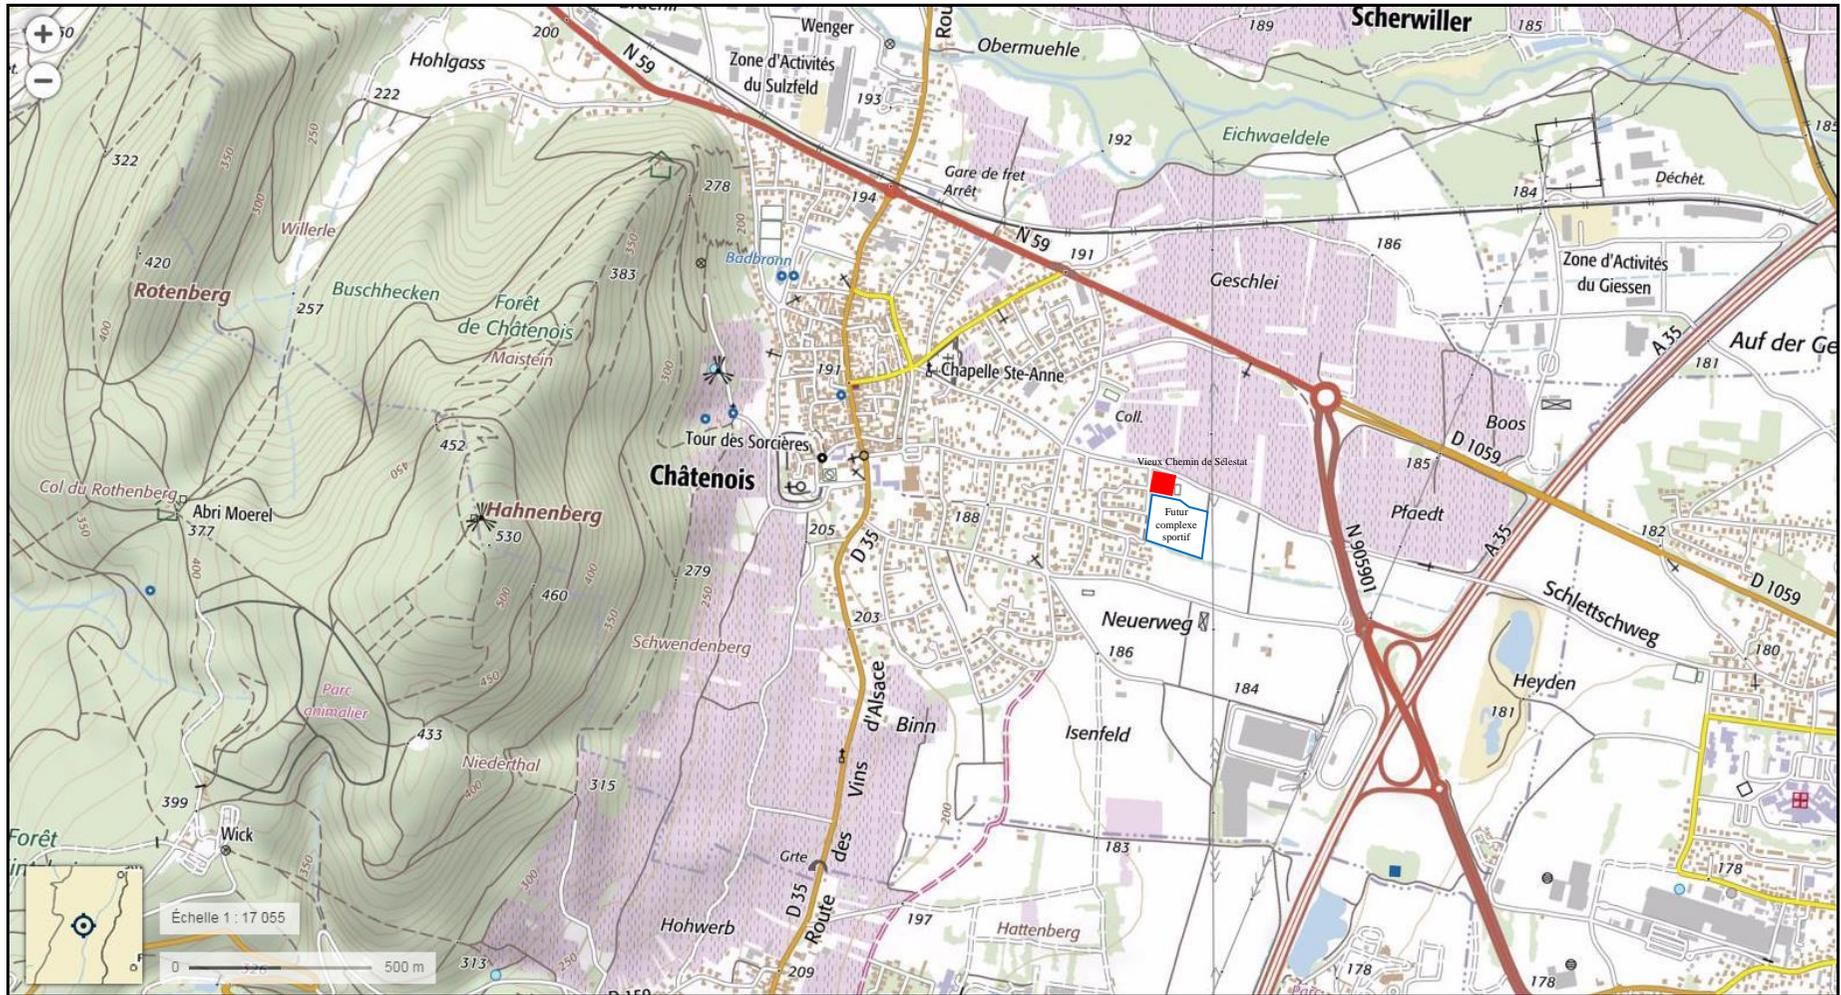

■ Création d'une aire de stationnement ouverte au public de plus de 50 unités dans le cadre du projet de complexe sportif de CHATENOIS (67730)