

**Département des ARDENNES  
VILLE DE CHARLEVILLE MEZIERES  
Rue de Warcq**

**CONSTRUCTION D'UN SUPERMARCHE,  
D'UNE STATION SERVICE ET DE LAVAGE**

MAITRE D'OUVRAGE

**S.C.I. MANCICO**

MAITRE D'OEUVRE  
ATEBAT

5 Avenue Charles de GAULLE  
51510 FAGNIERES  
Tél. : 03.26.68.57.93  
Fax. : 03.26.68.58.13  
Siret 493 009 484 00012  
E.mail : contact@atebat.fr  
Web : www.atebat.fr



ACGC  
Architecture

5 Avenue Charles de GAULLE  
51510 FAGNIERES  
Tél. : 06.13.32.20.55  
Siret 810 501 767 00018  
E.mail : acgc.architecture@gmail.com




**SITUATION**

**PERMIS DE CONSTRUIRE**

PC 1	INDICE	PAR	DATE	MODIFICATIONS
N° PLAN	INDICE			
FAGNIERES LE :	13/06/2019	ECHELLES :	1/5000	N° DOSSIER : 1528 D
				N° D'AFFAIRE : 4652-0315
				DESSINE PAR :



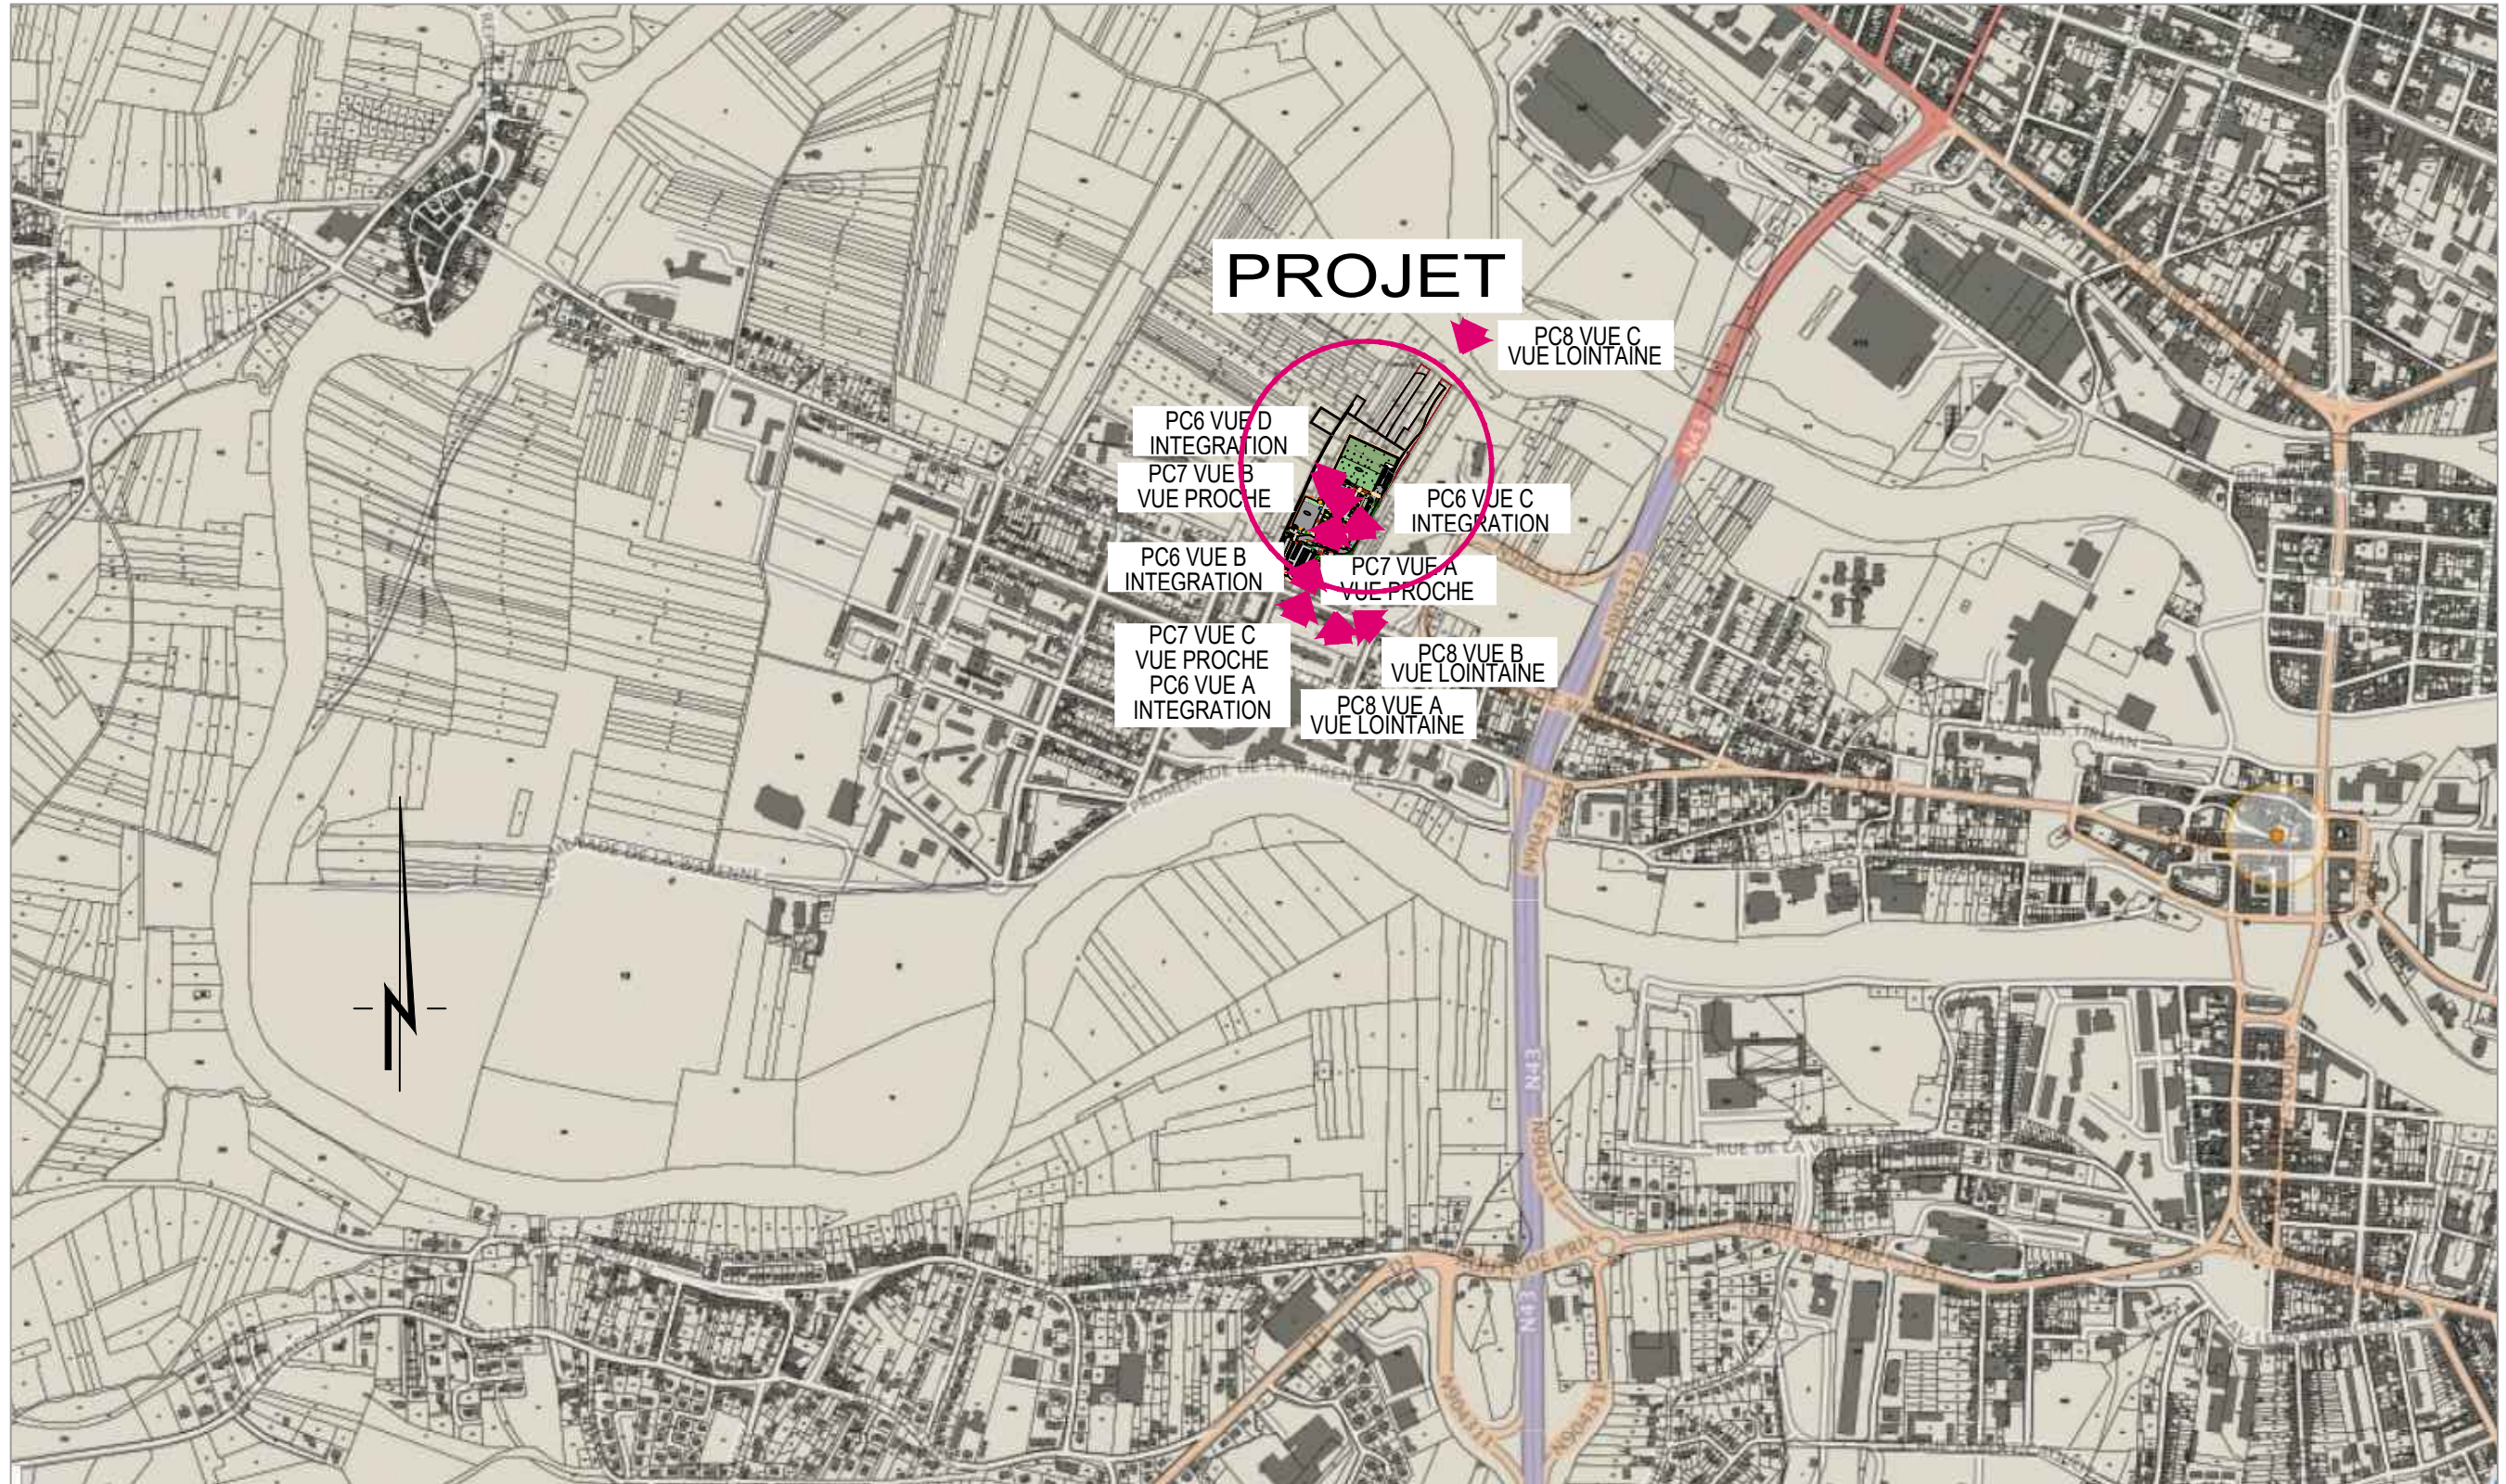

SITUATION