


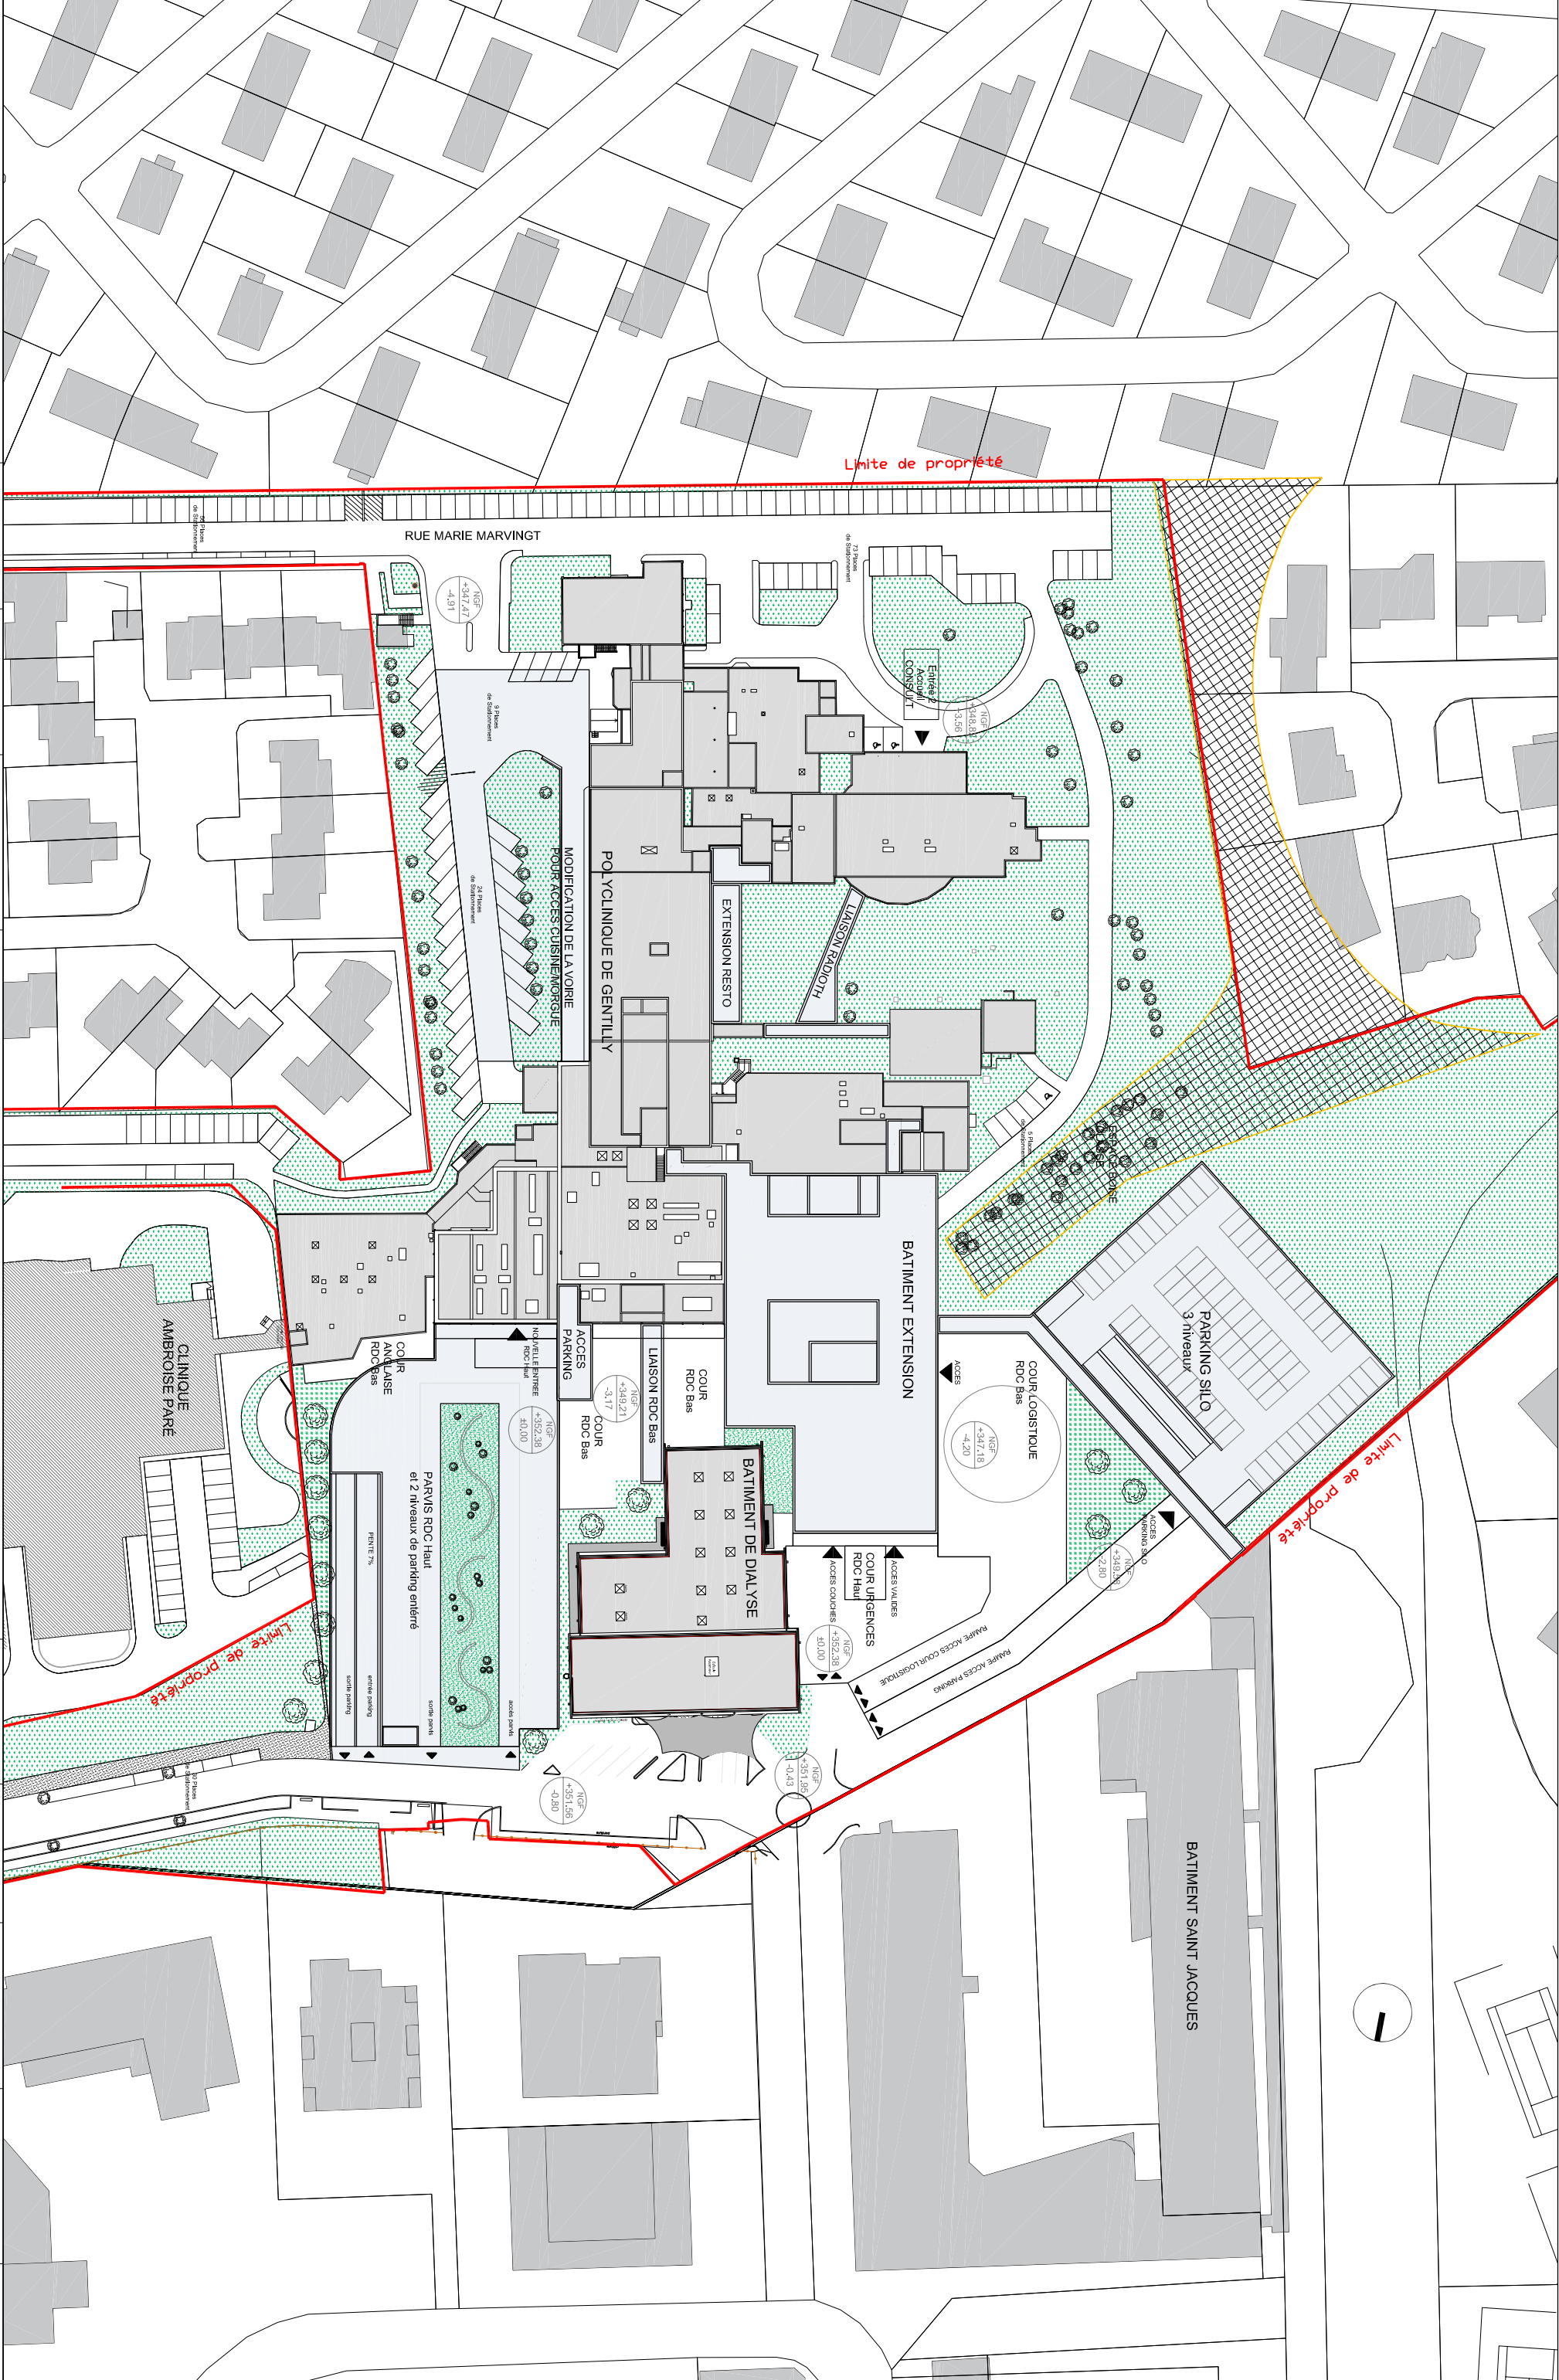
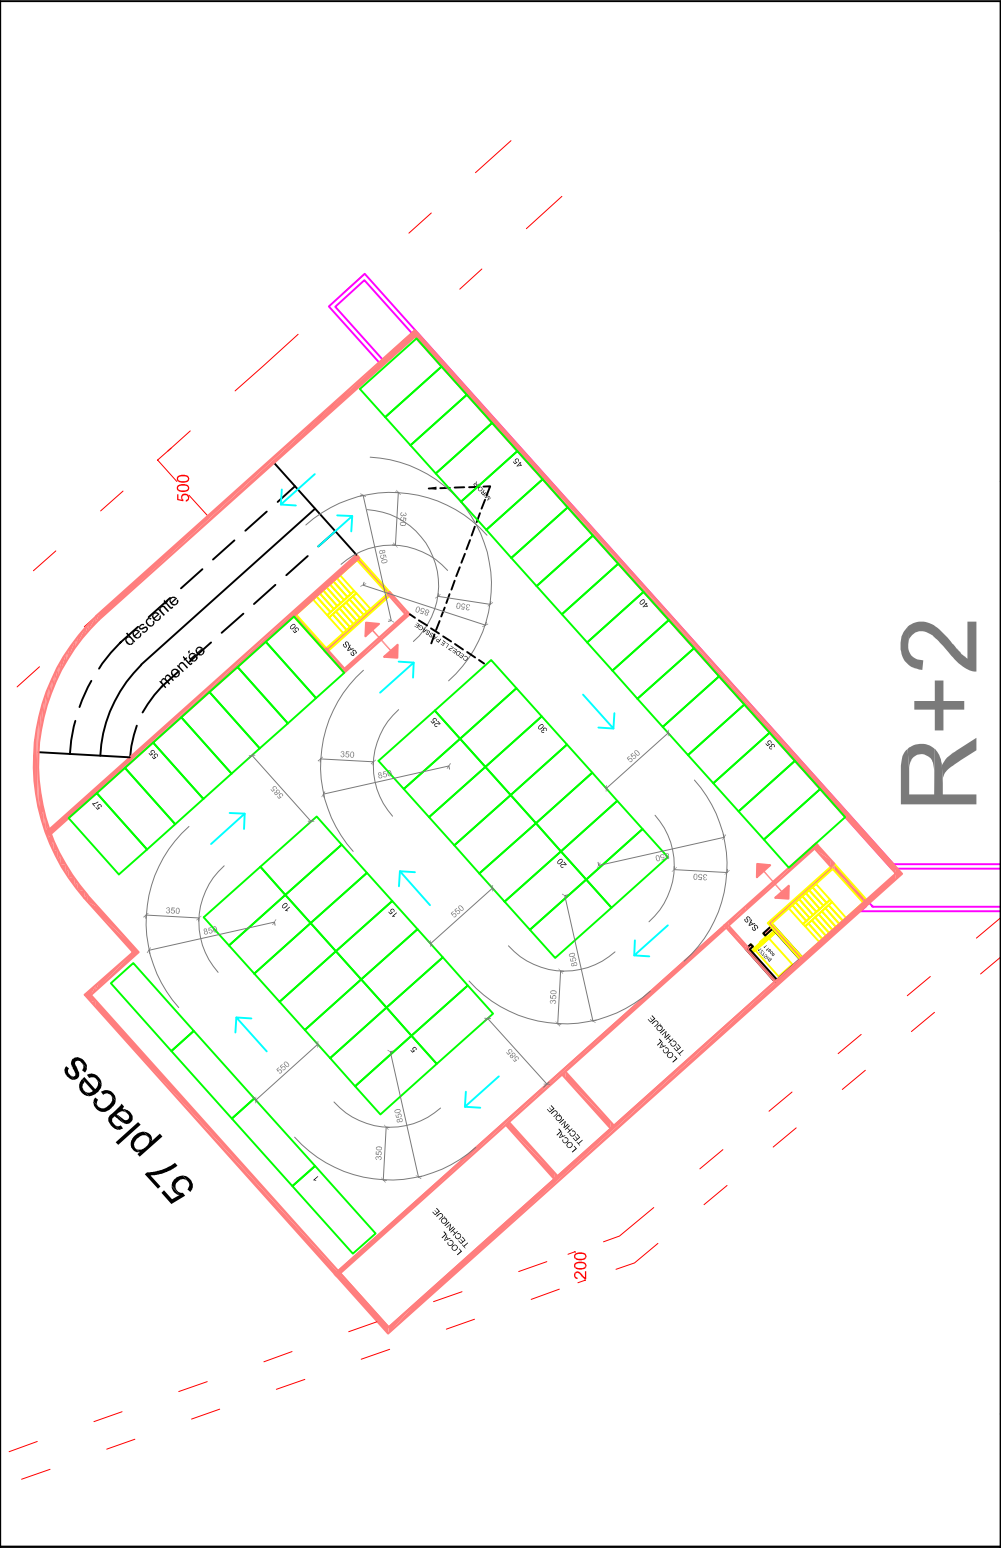
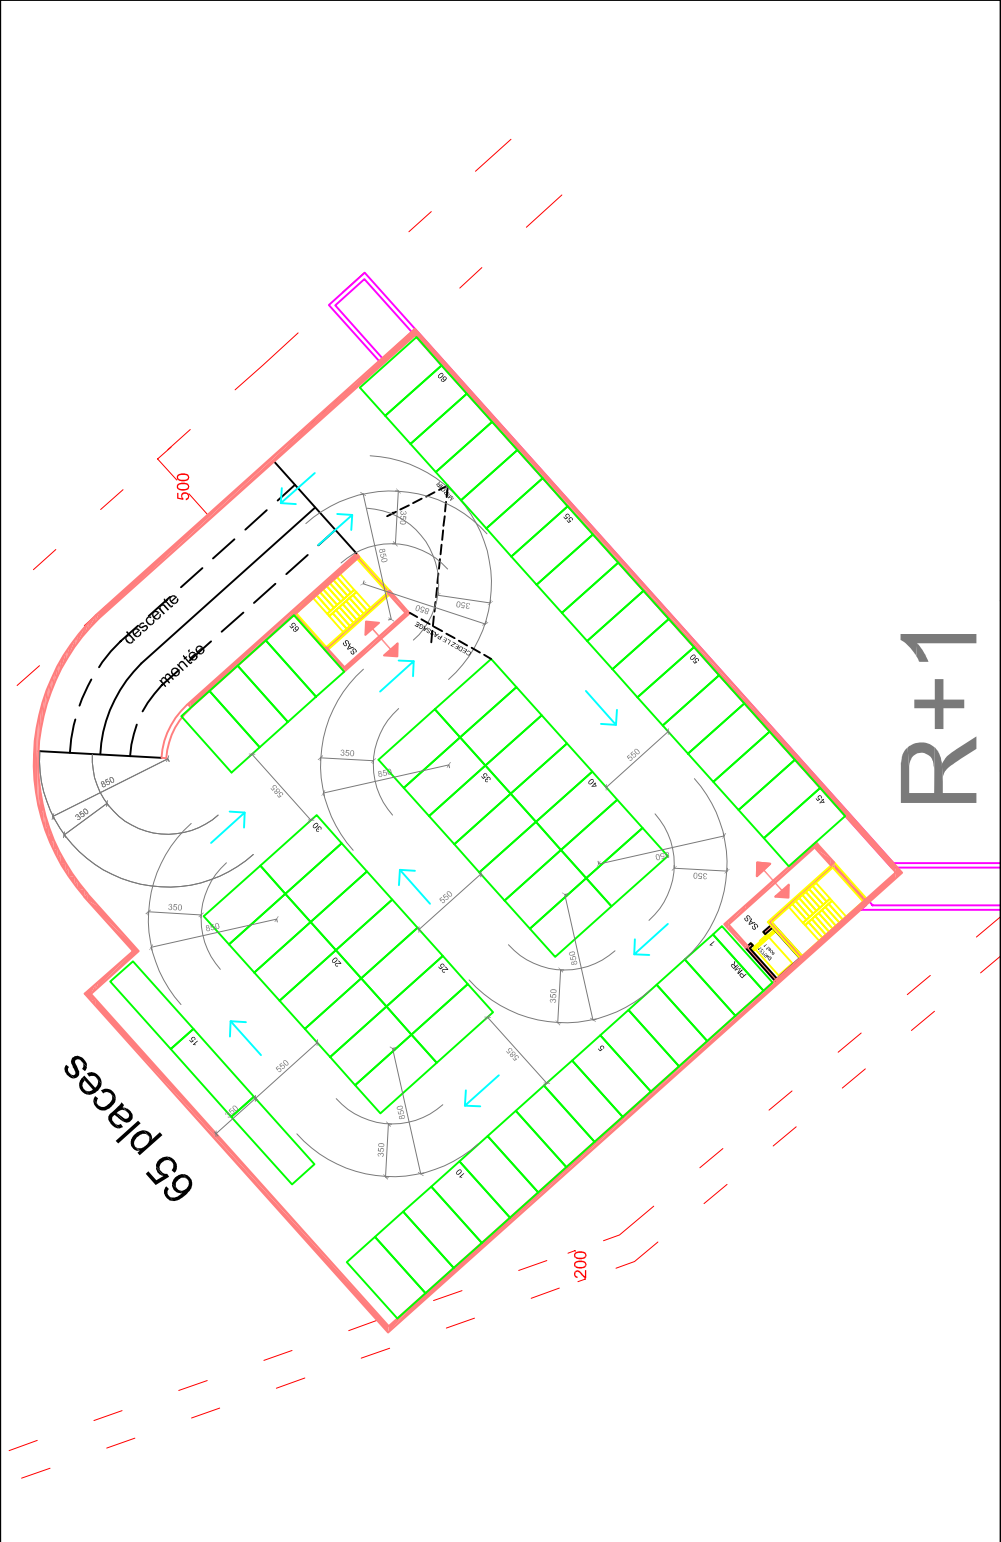
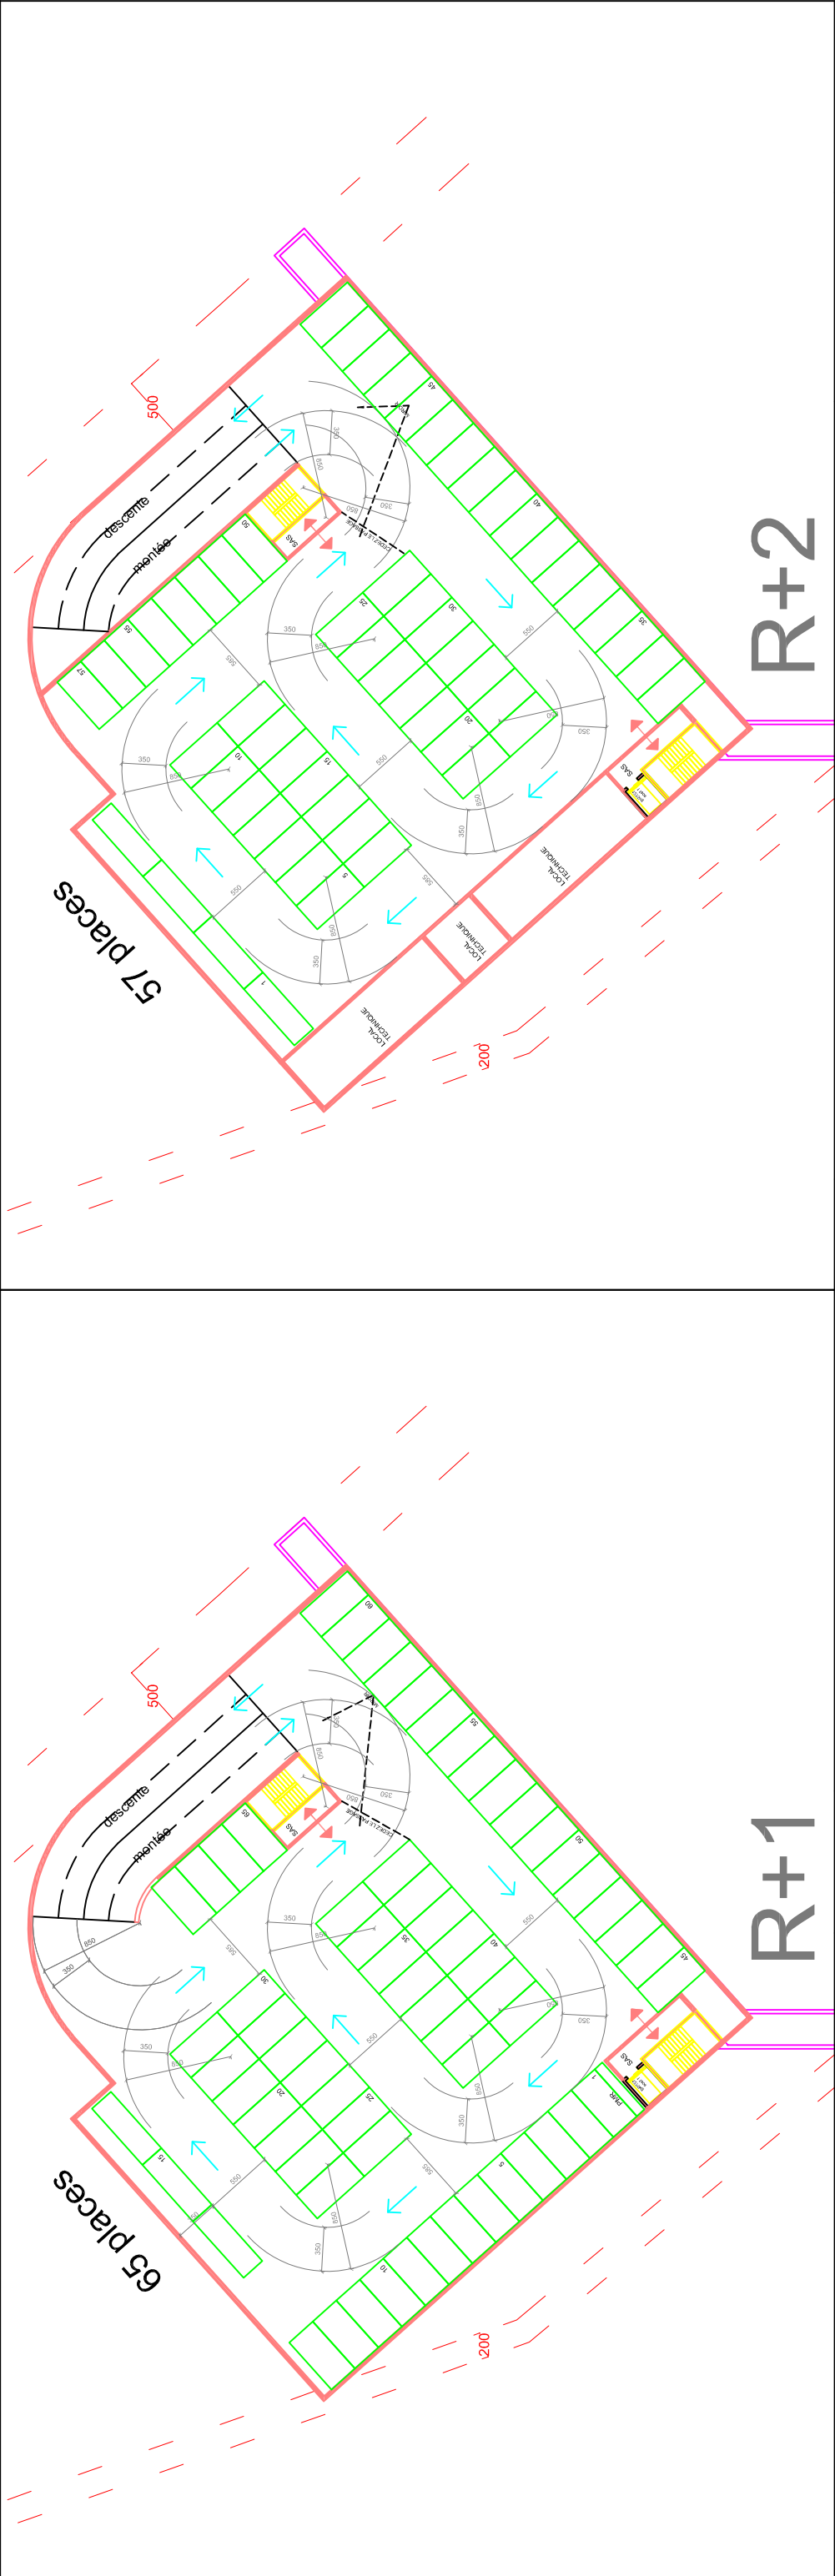


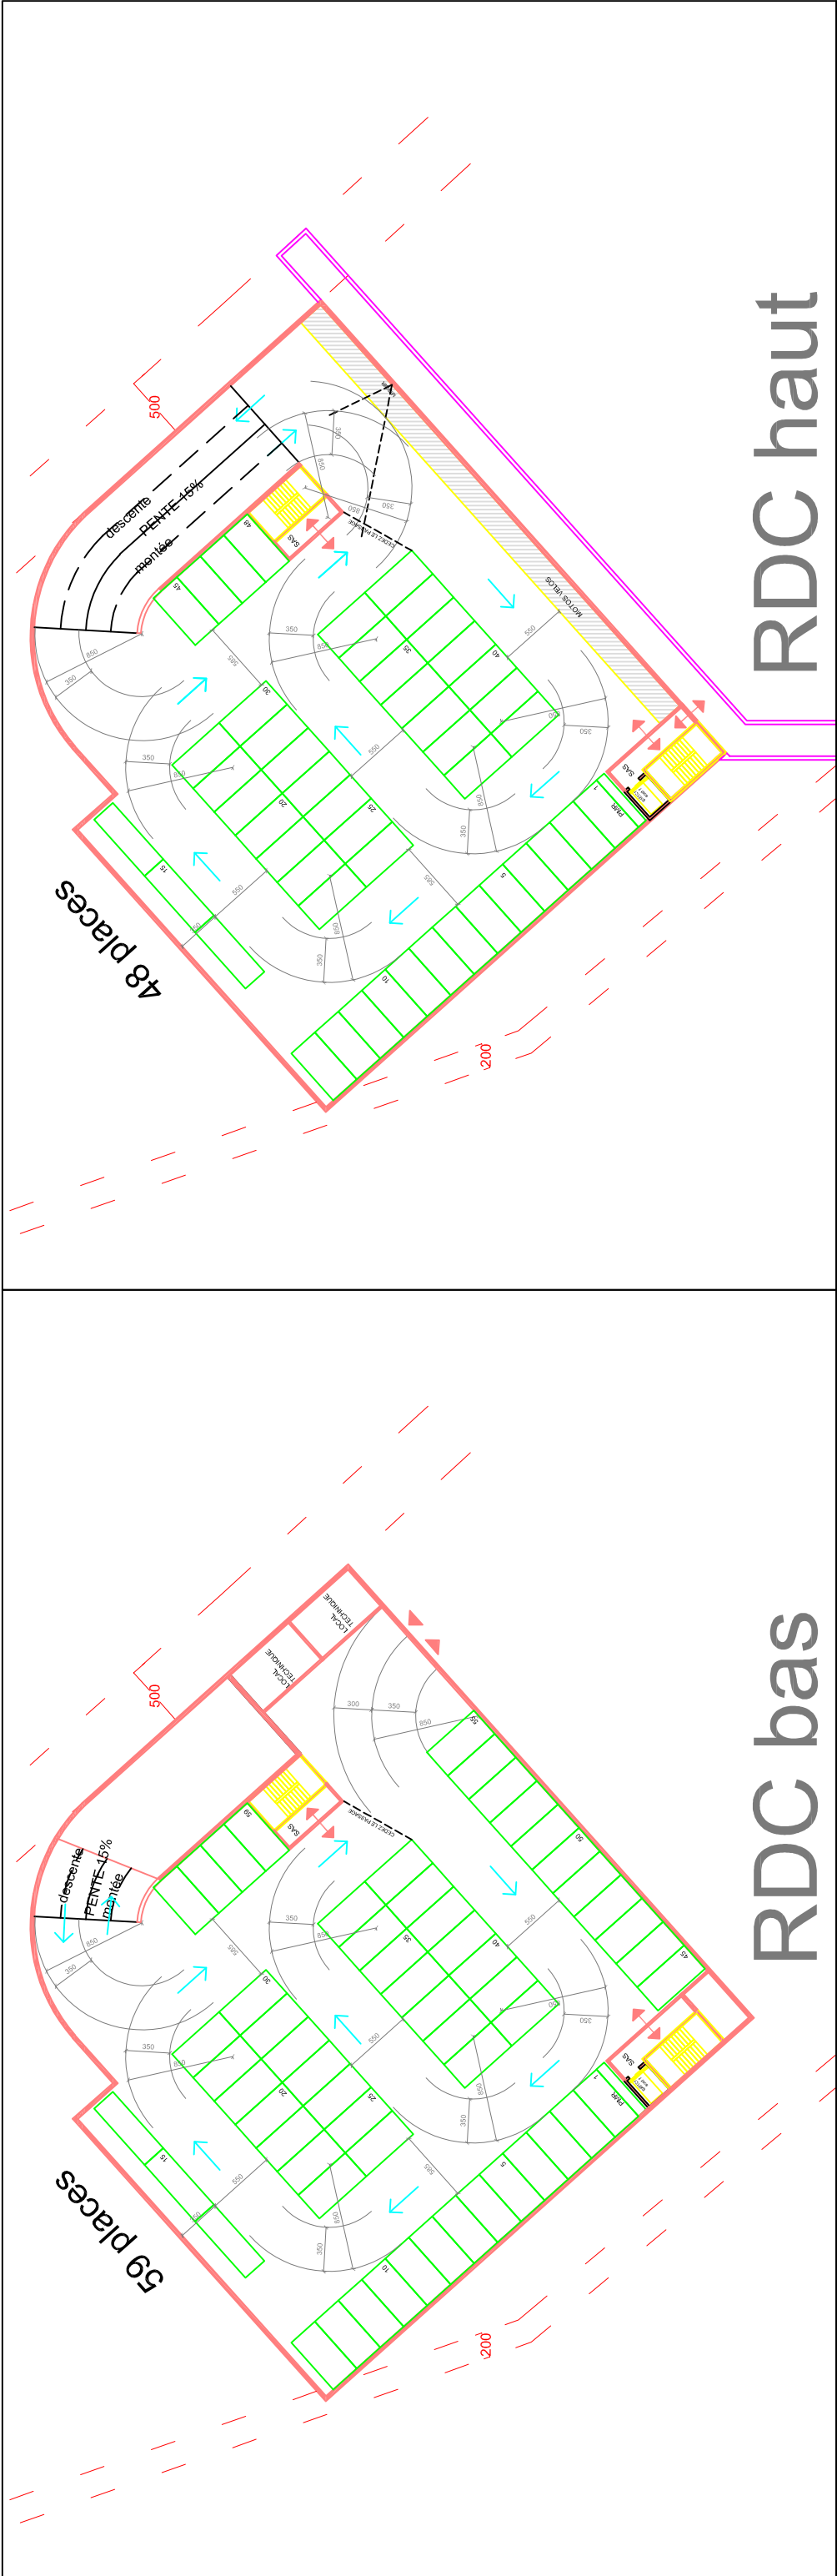

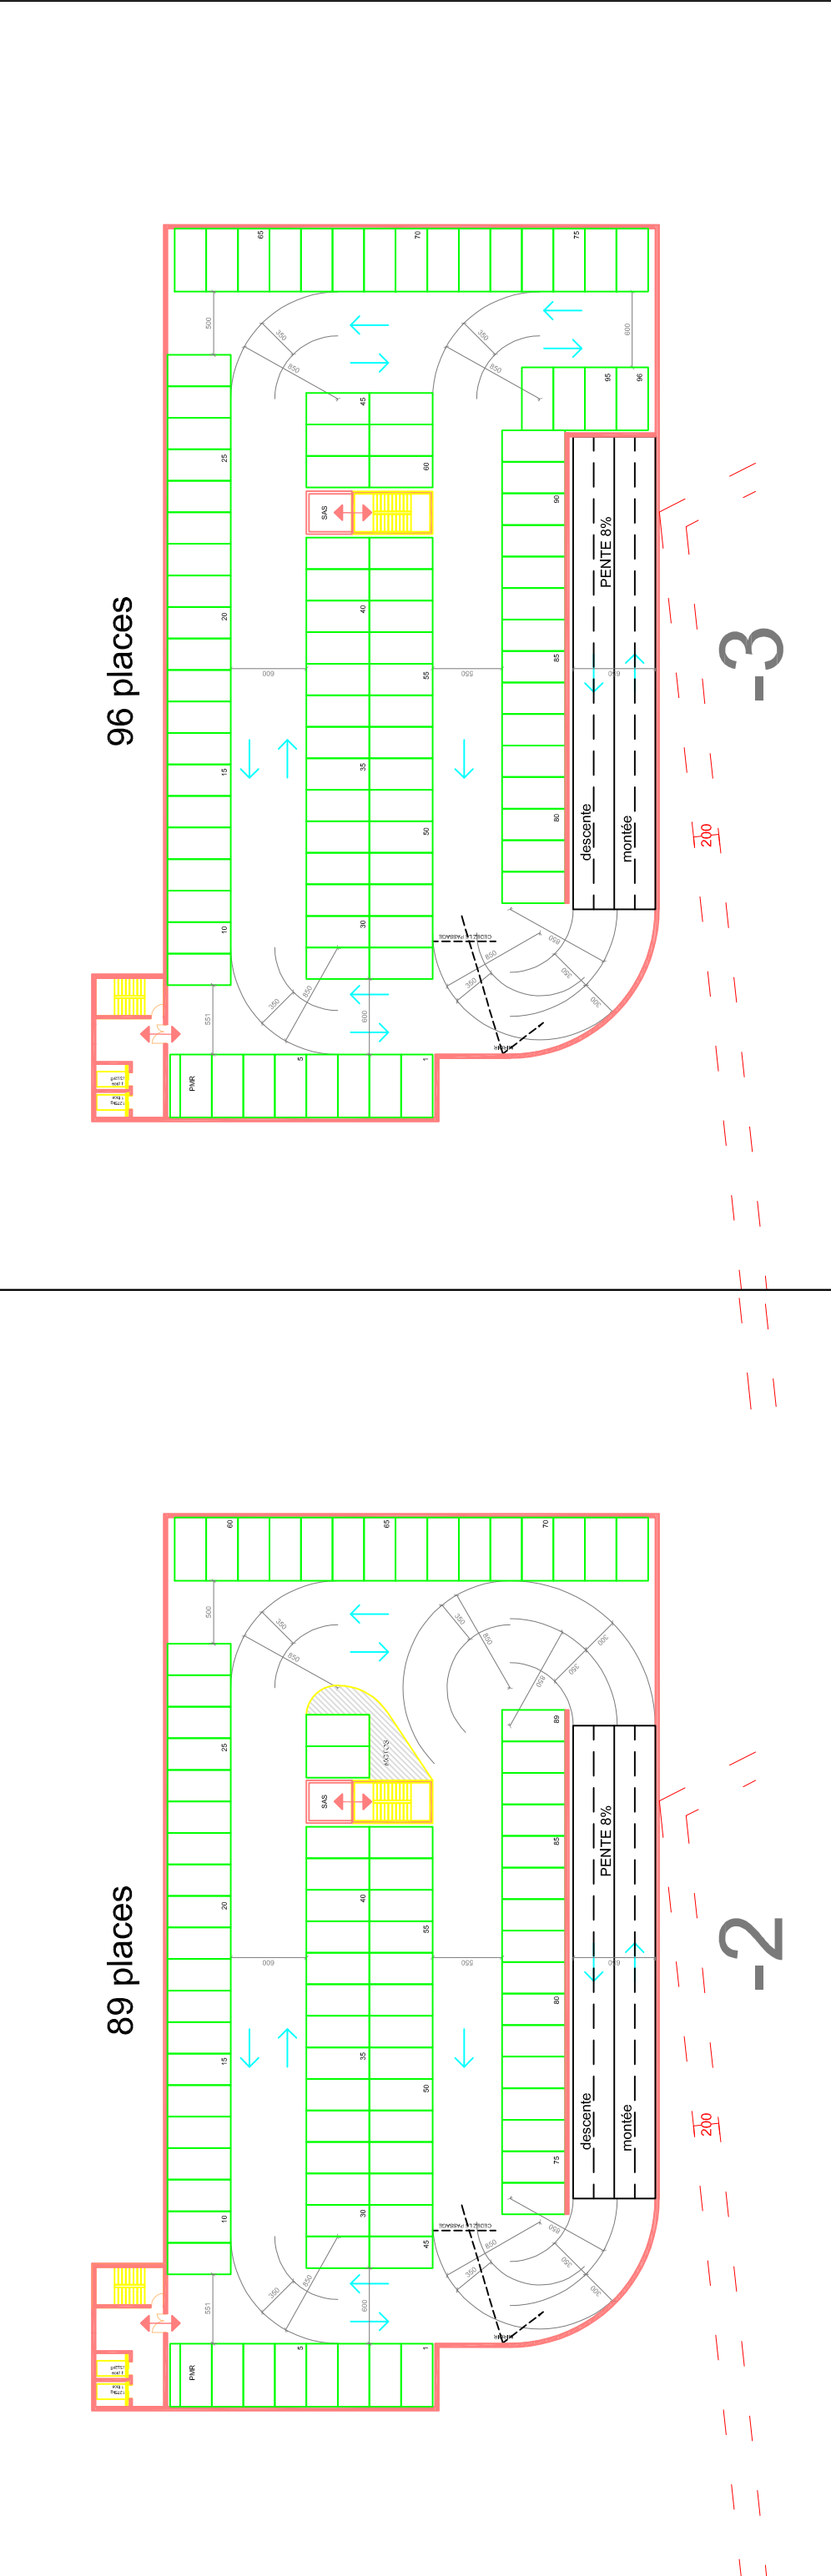

 TLR Architecture 13 rue R. Mirassou - 33800 Bordeaux tél : 05 57 59 04 70 fax : 05 57 59 04 71 e-mail : contact@tlr-architecture.fr	N° AFFAIRE 17095	ELSAN NANCY	PHASE APS	RECHERCHES PARKING SILO		DATE: Jan. 2020	N° PLAN ECHELLE: 1/500

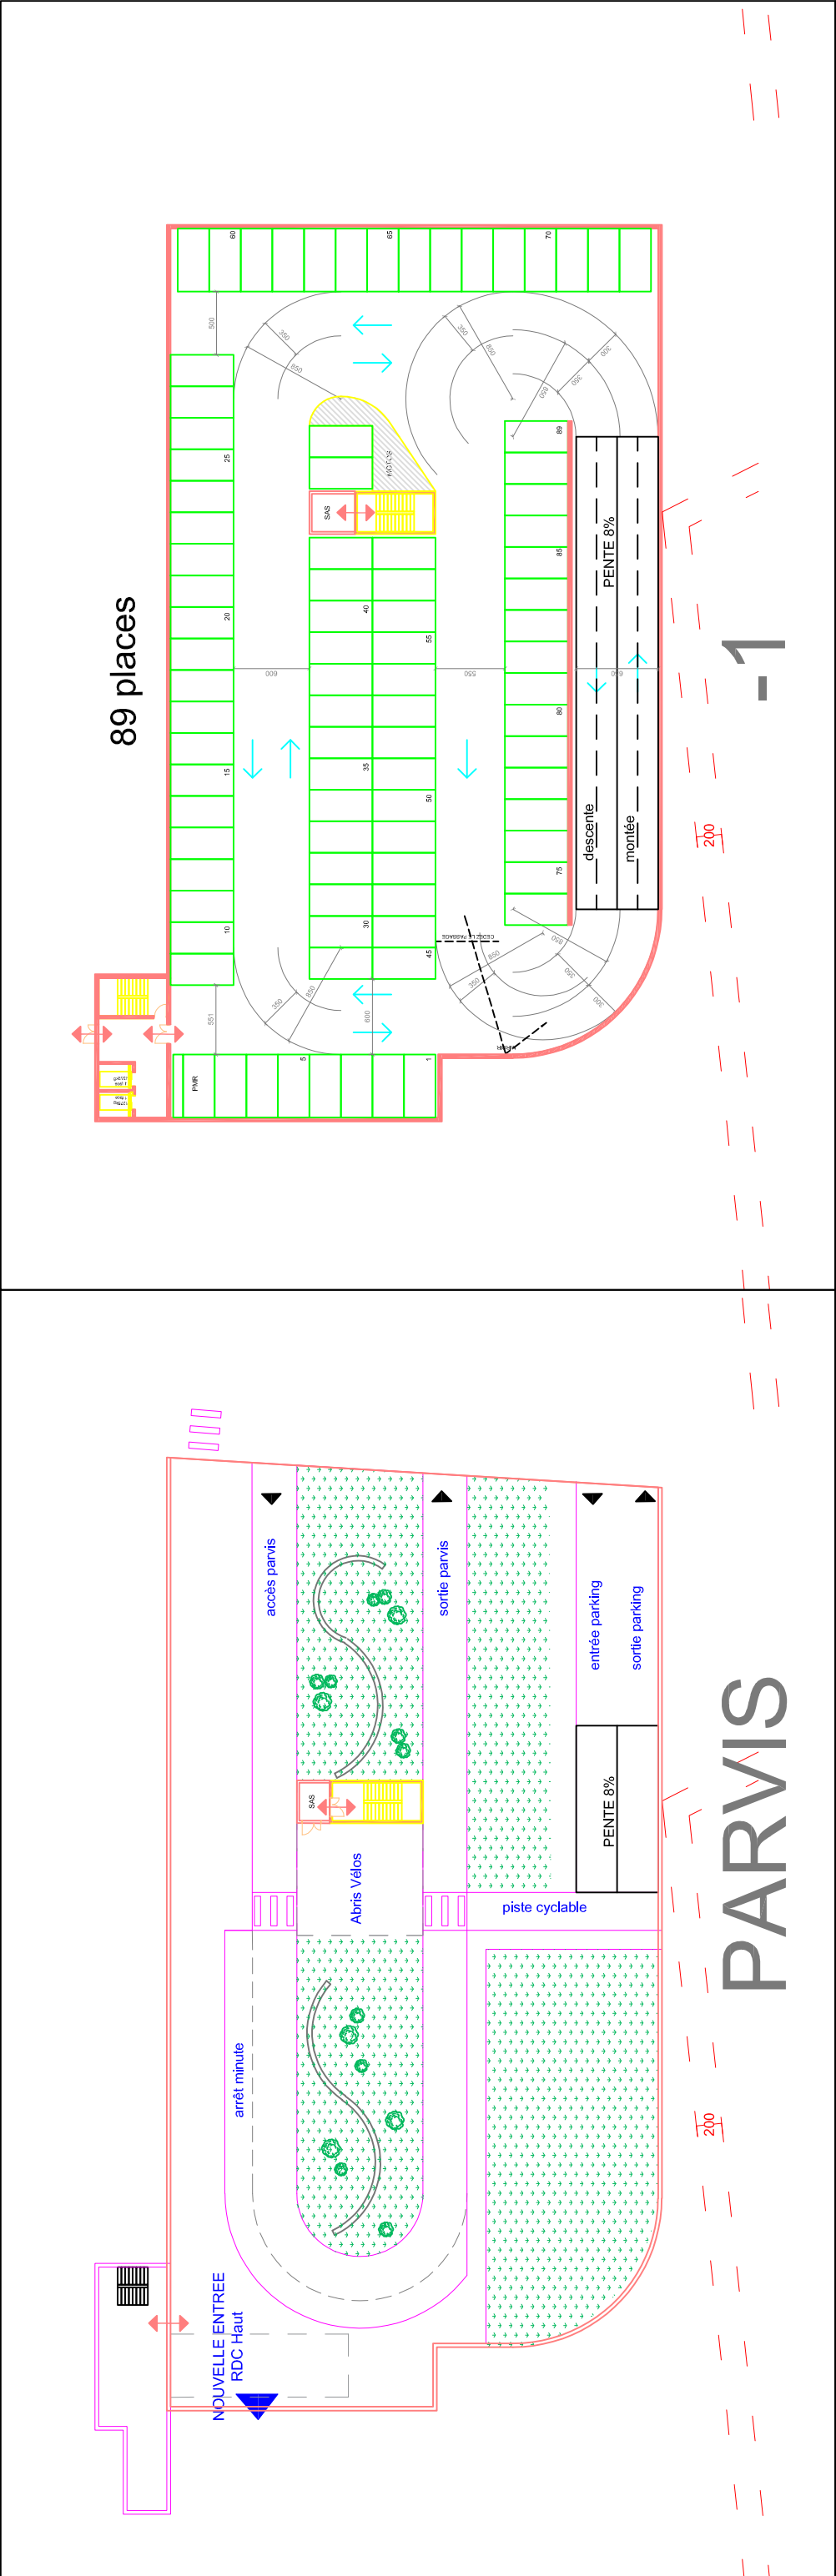

 TLR Architecture 13 rue R. Mirassou - 33800 Bordeaux tél : 05 57 59 04 70 fax : 05 57 59 04 71 e-mail : contact@tlr-architecture.fr	N° AFFAIRE 17095	ELSAN NANCY	PHASE APS	RECHERCHES PARKING PARVIS		DATE: Jan. 2020	N° PLAN N° PLAN
						ECHELLE: 1/500	