

**Département de la MOSELLE
57 150 - CREUTZWALD**

Rue de Saint-Omer et Rue de Saint-Denis

**CONSTRUCTION D'UN ENSEMBLE
DE CELLULES COMMERCIALES**

MAITRE D'OUVRAGE

**SCI CROIX AUX BOIS
DEVELOPPEMENT**

ARCHITECTE

ACGC
Architecture
5 Avenue Charles de GAULLE
51510 FAGNIERES
Tél. : 06.13.32.20.55
Siret 810 501 767 00018
E.mail : acgc.architecture@gmail.com



MAITRE D'OEUVRE

ATEBAT
5 Avenue Charles de GAULLE
51510 FAGNIERES
Tél. : 03.26.68.57.93
Fax. : 03.26.68.58.13
Siret 493 009 484 00012
E.mail : contact@atebat.fr
Web : www.atebat.fr






PLAN DE SITUATION ET EXTRAIT CADASTRAL

PERMIS DE CONSTRUIRE

		IND	PAR	DATE	MODIFICATION
PC 1					
N° PLAN	INDICE				
FAGNIERES LE : 30/06/2020		ECHELLE :		N° DOSSIER : 1187L	N° D'AFFAIRE : 5086-0120
				DESSINE PAR :	

Ce document est réalisé spécialement pour l'affaire en référence. Toute utilisation totale ou partielle des informations contenues dans celui ci ainsi que la divulgation à un tiers ne peuvent être réalisées qu'avec l'autorisation écrite d'ATEBAT et d'ACGC-ARCHITECTURE.

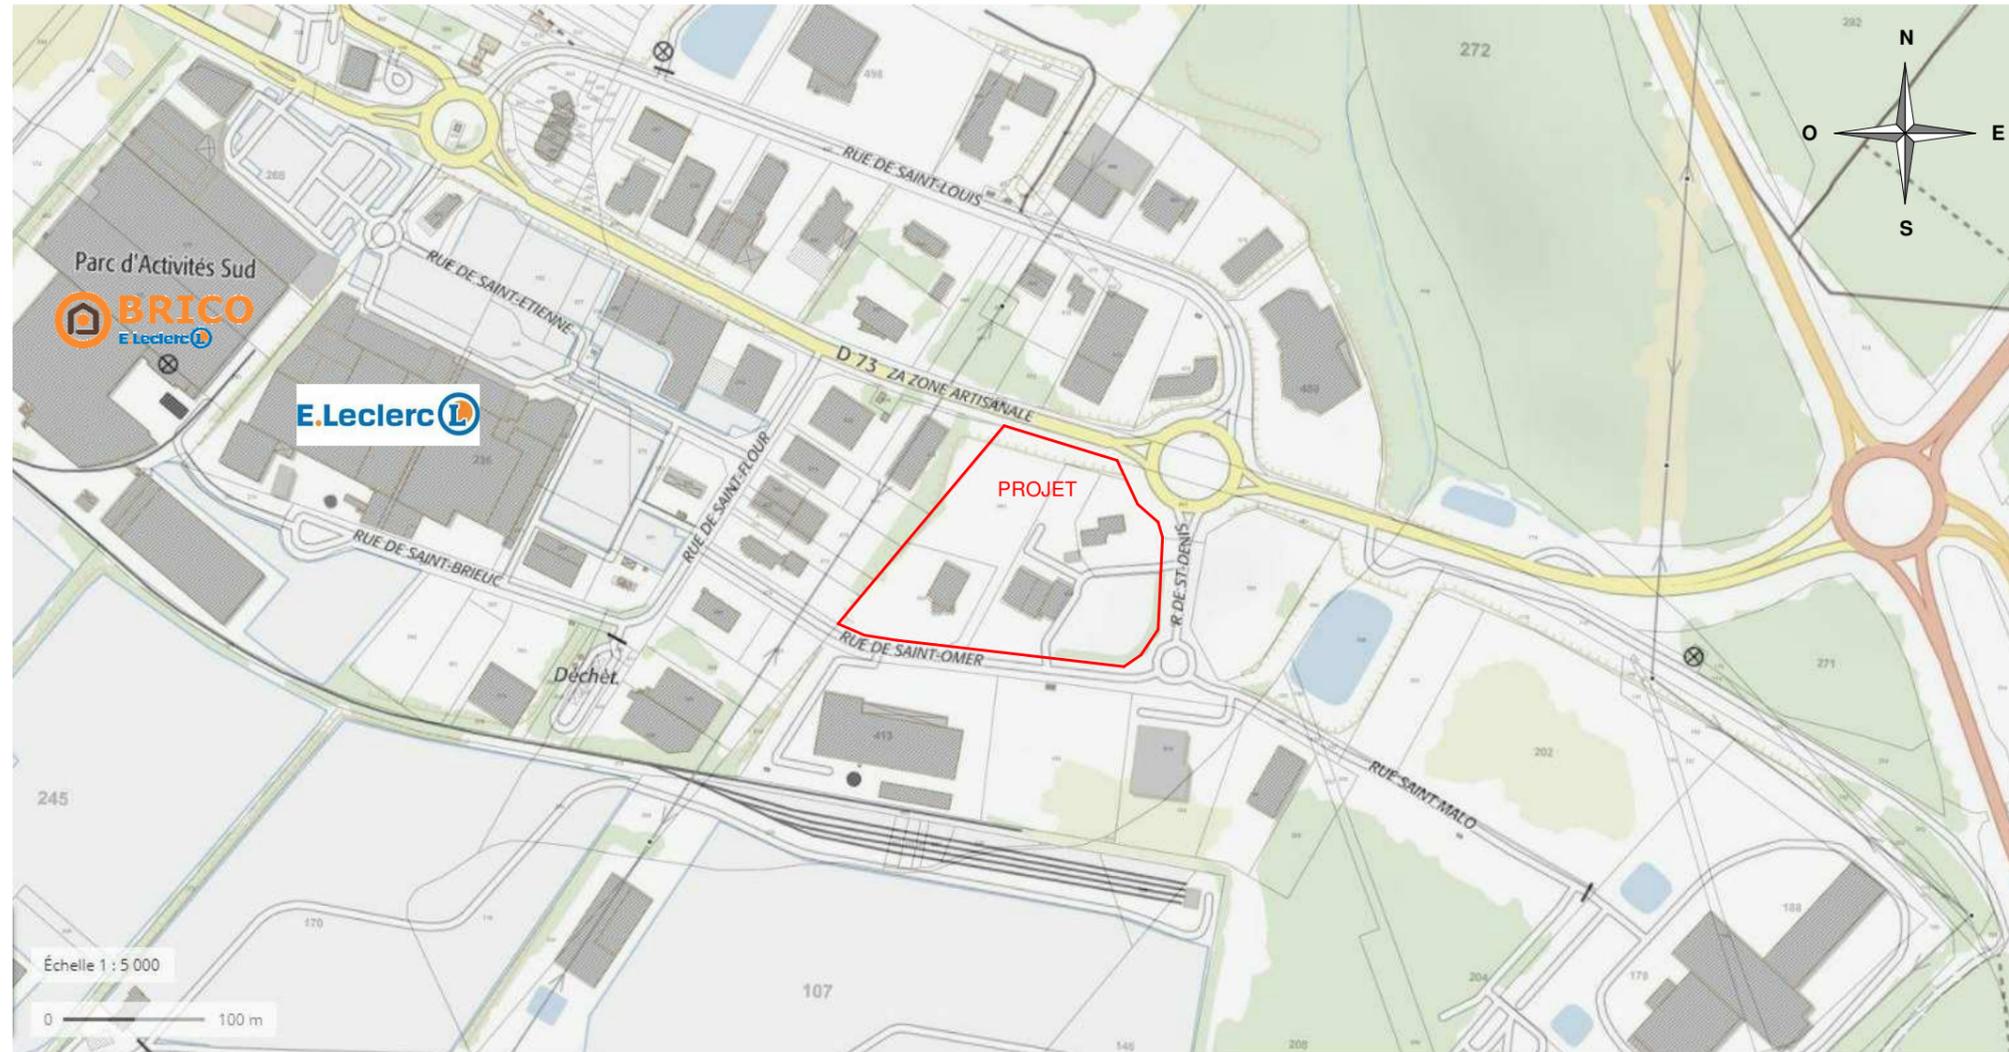

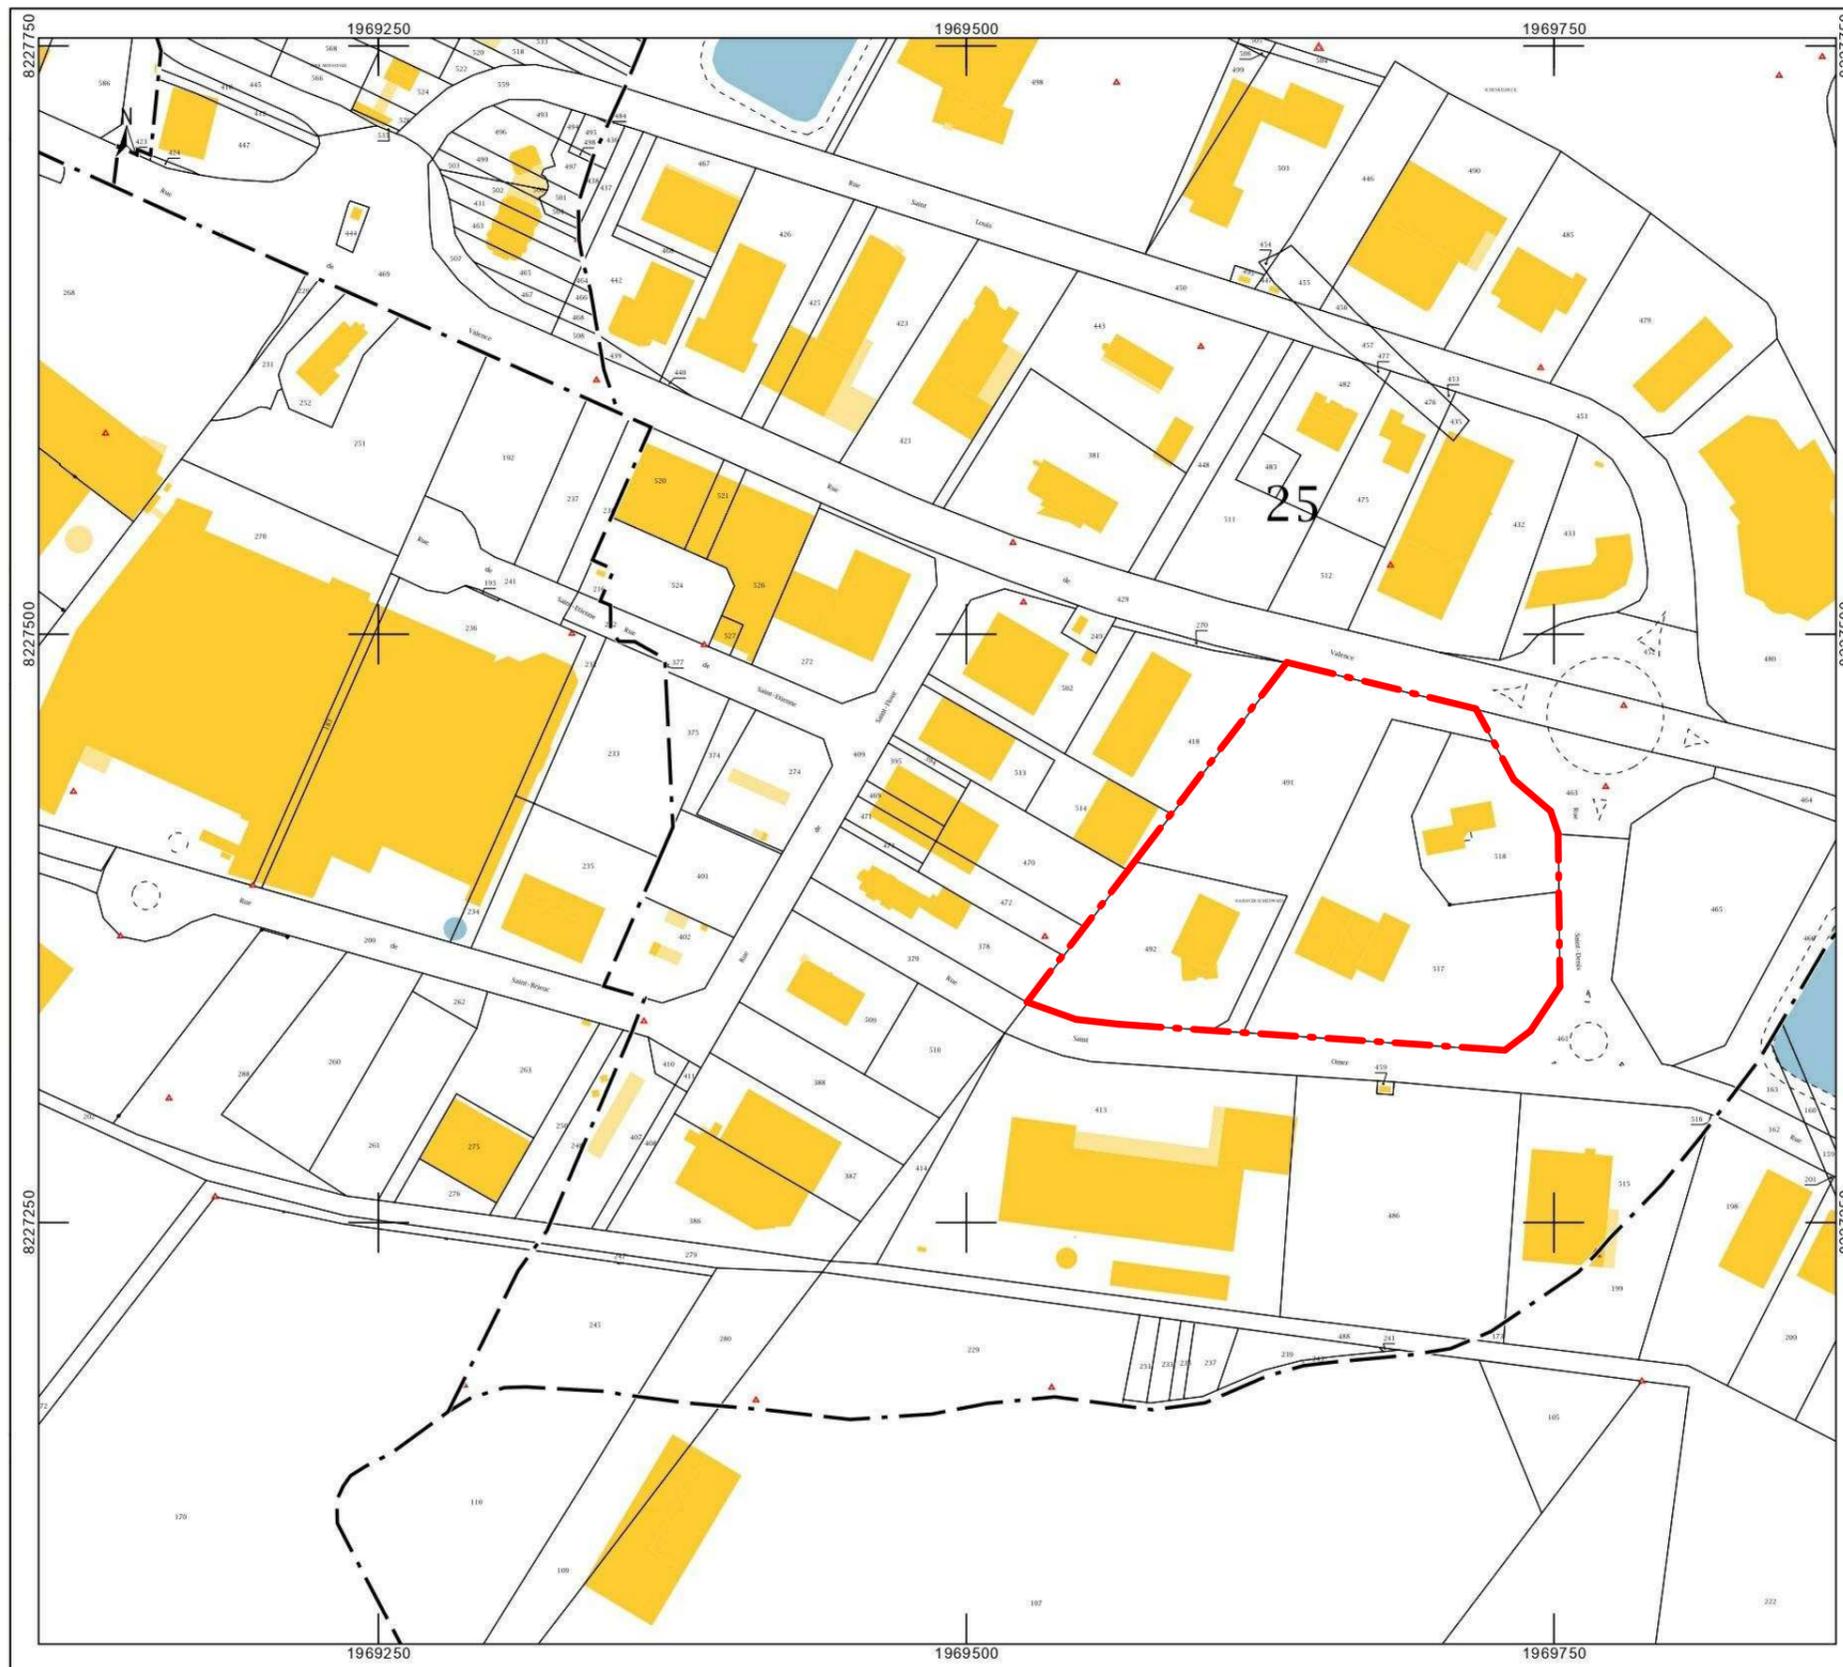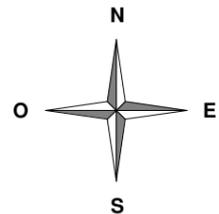

COMMUNE DE CREUTZWALD	
Section Cadastreale	25
Zone PLU	1AUX.a
N° de parcelle	Surface
491	7 043 m ²
492	5 002 m ²
517	9 744 m ²
518	3 256 m ²
Superficie totale du terrain	25 045 m ²

--- Limite de propriété

0 100



SCI CROIX AUX
BOIS
DEVELOPPEMENT

57 150 - CREUTZWALD
CONSTRUCTION D'UN ENSEMBLE DE CELLULES COMMERCIALES
PLAN DE SITUATION - EXTRAIT CADASTRAL

PC 1

FAGNIERES LE : 30/06/2020

ECHELLE : 1 : 3000