


ANNEXES À LA DEMANDE CAS À CAS POUR LE PROJET DE COMPLEXE SPORTIF À LAVAU

PLAN DE SITUATION AU 1:25 000°

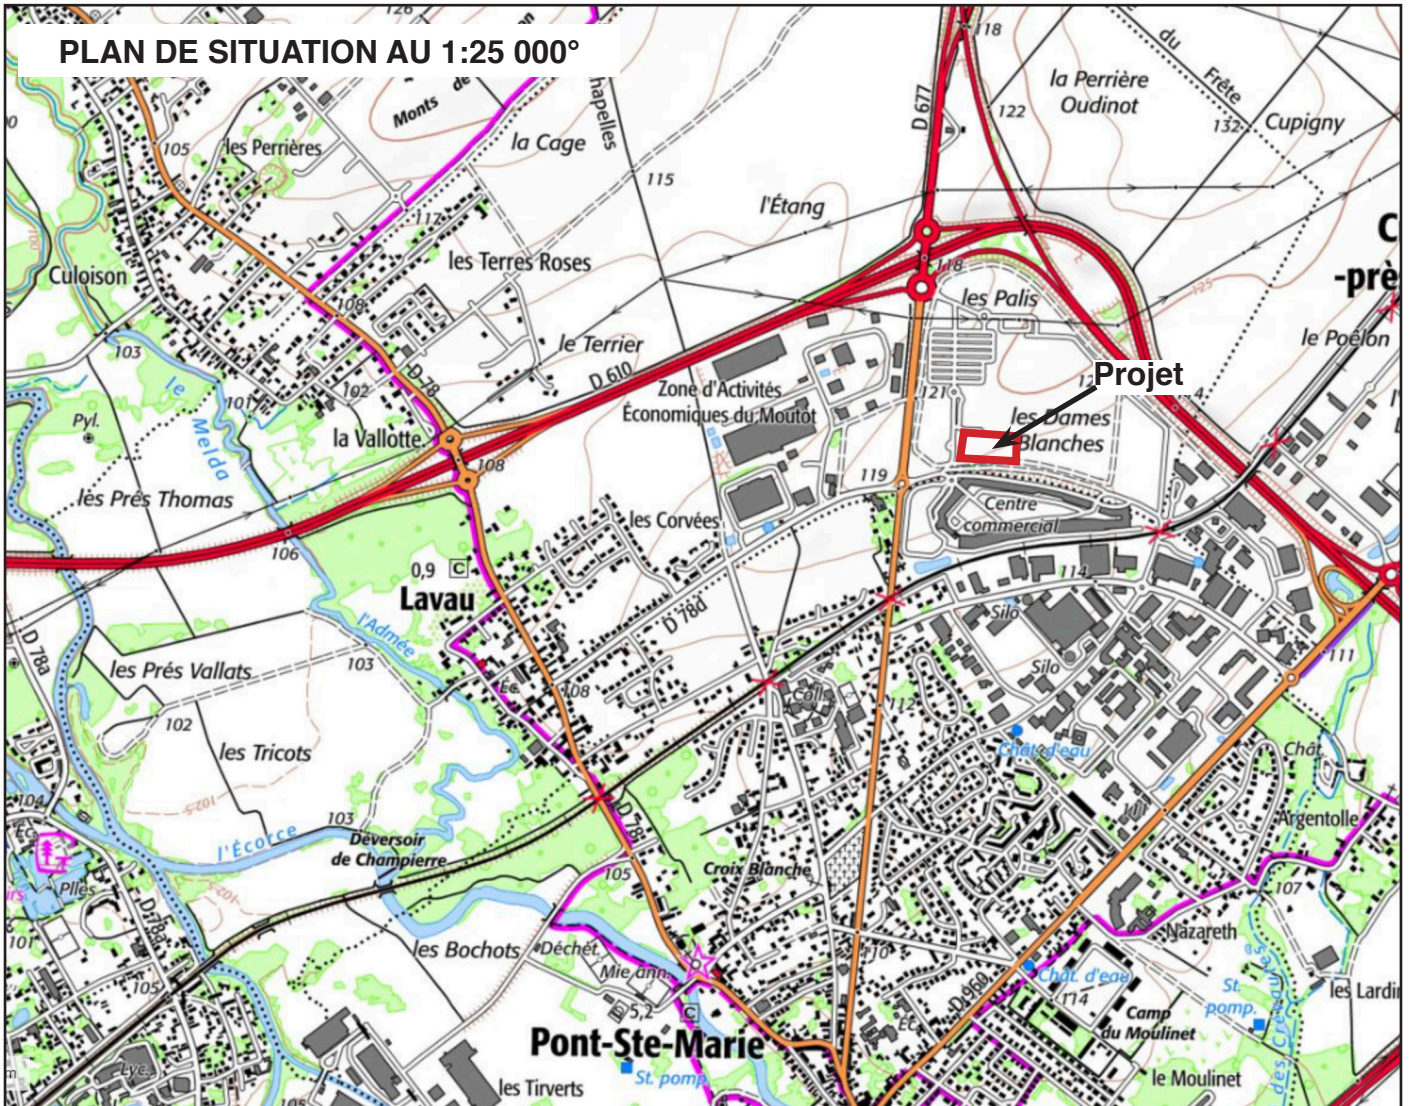

PHOTOGRAPHIES DU SITE


VUE DEPUIS LE COTE OUEST

Août 2022





VUE DEPUIS LE N-E

Mars 2023

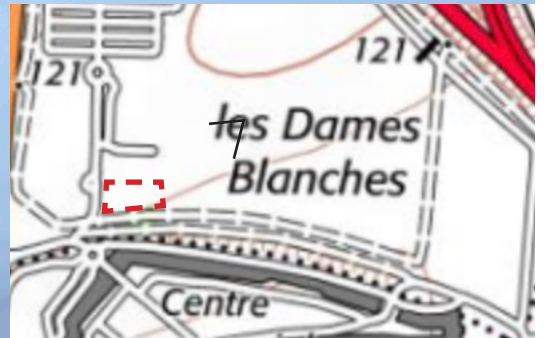

PLAN DU PROJET

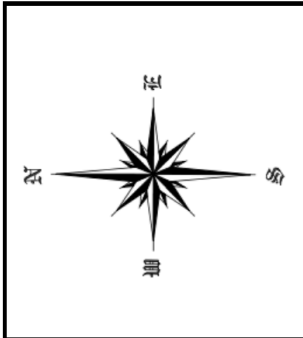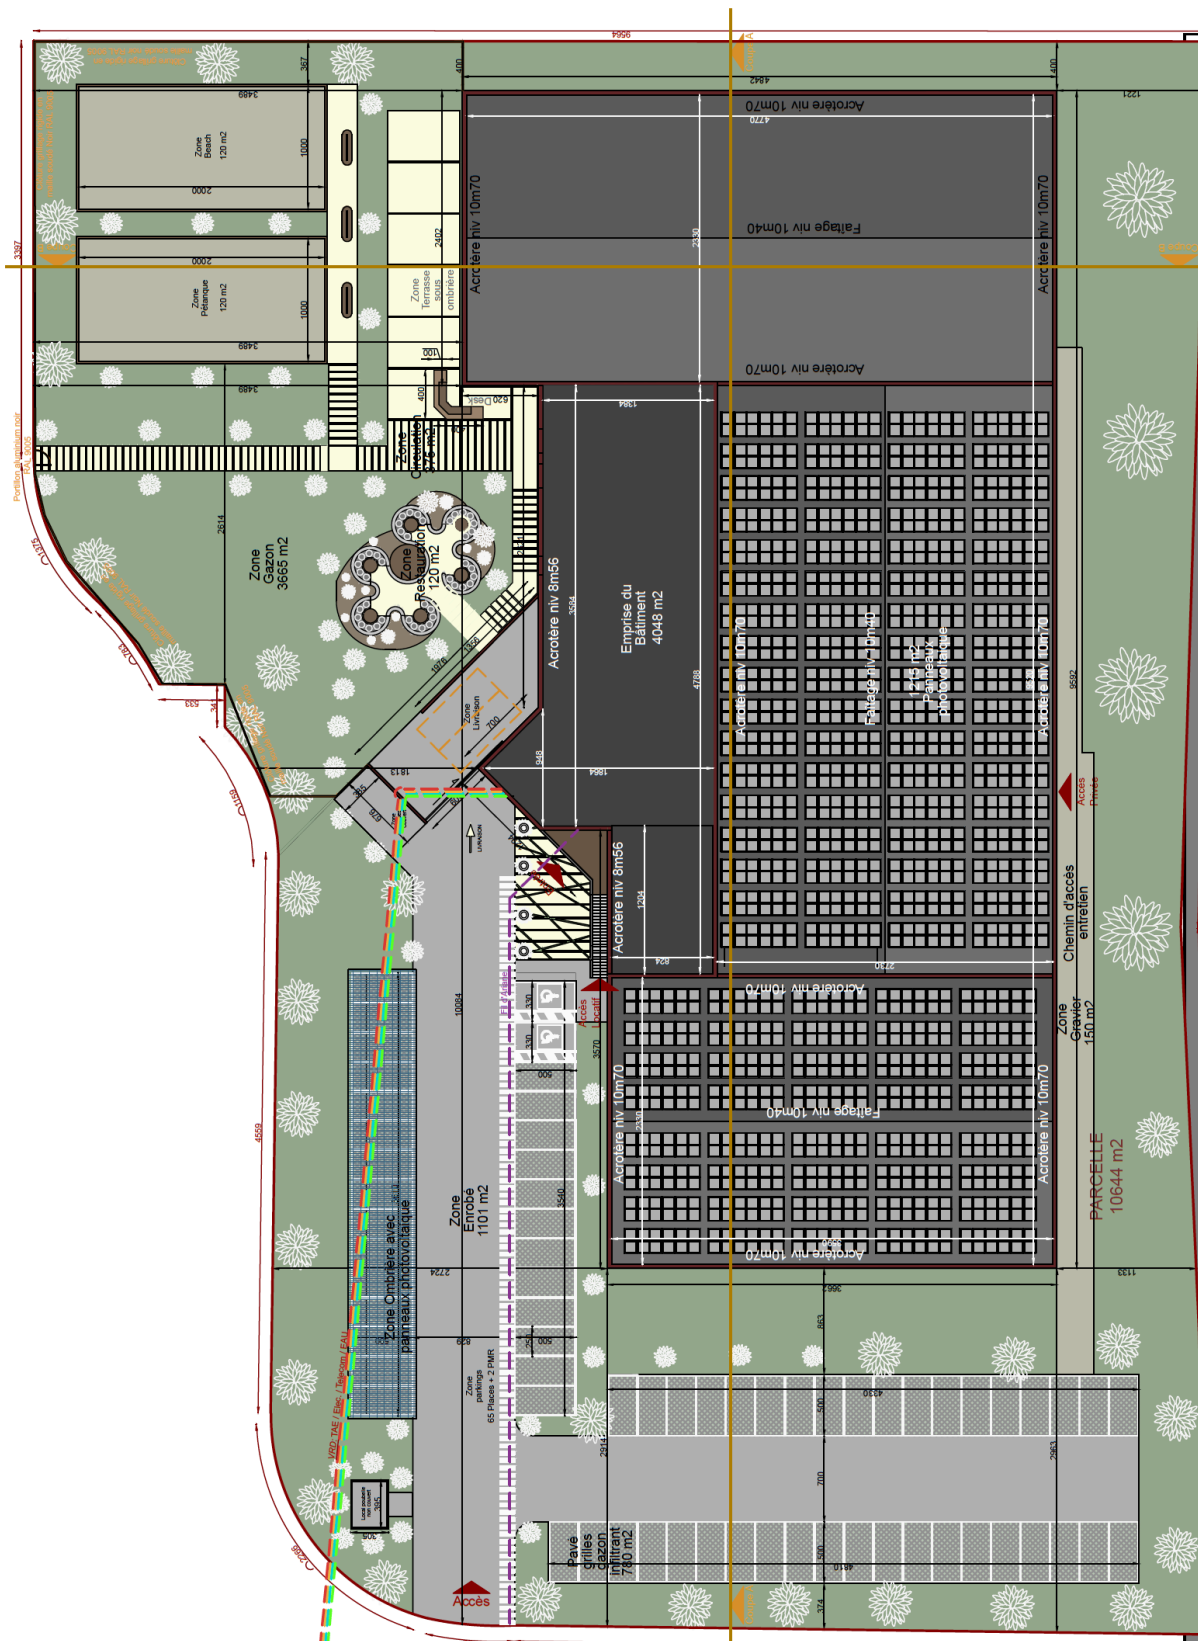

Tableaux des surfaces EXTERIEUR
Parcelle ZM n°282 pour 58218 m²
Lot pour 10644m²

Zone Entrobée	1101 m²
Circulation	755 m ²
Parking couvert (ombrières)	200 m ²
Parking 2 roues couvert et non d'os	25 m ²
Parking Livraisons Non couvert et d'os	105 m ²
Local Poubelles non couvert et d'os	16 m ²
Zone Aménagée	500 m²
Entrée principale terrasse	60 m ²
Circulation piétons et terrasse	380 m ²
Alcôves extérieur zone restauration	60 m ²
Zone perméable	4215 m²
Espace de pierre terre	3665 m ²
Zone de jeux (perméable)	400 m ²
Chemin d'accès entretien (perméable)	150 m ²
Zone infiltrant (parking)	780 m²
Emprise Bâtiment	4048 m²
TOTAL	10644 m²



Kubic
sas d'architecture

CONSTRUCTION D'UN COMPLEXE SPORTIF

Maître d'ouvrage :
SCI DDA Invest
40 avenue Aristide Briand
10600 LA CHAPELLE SAINT LUC

Cadastre :
Zone des Dames Blanches
10150 LAVAU
Parcelle ZM 282 pour 58 218 m²
Lot Pour 10 644 m²

<i>Date :</i>	25/07/2023
<i>Echelle :</i>	1/400°
<i>Format :</i>	A3
<i>Modification :</i>	X

PC 2 Plan Masse

Chemin d'accès entretien
Zone Gravier 150 m²
Accès Privé
PARCELLE 10644 m²

PLAN DES ABORDS

