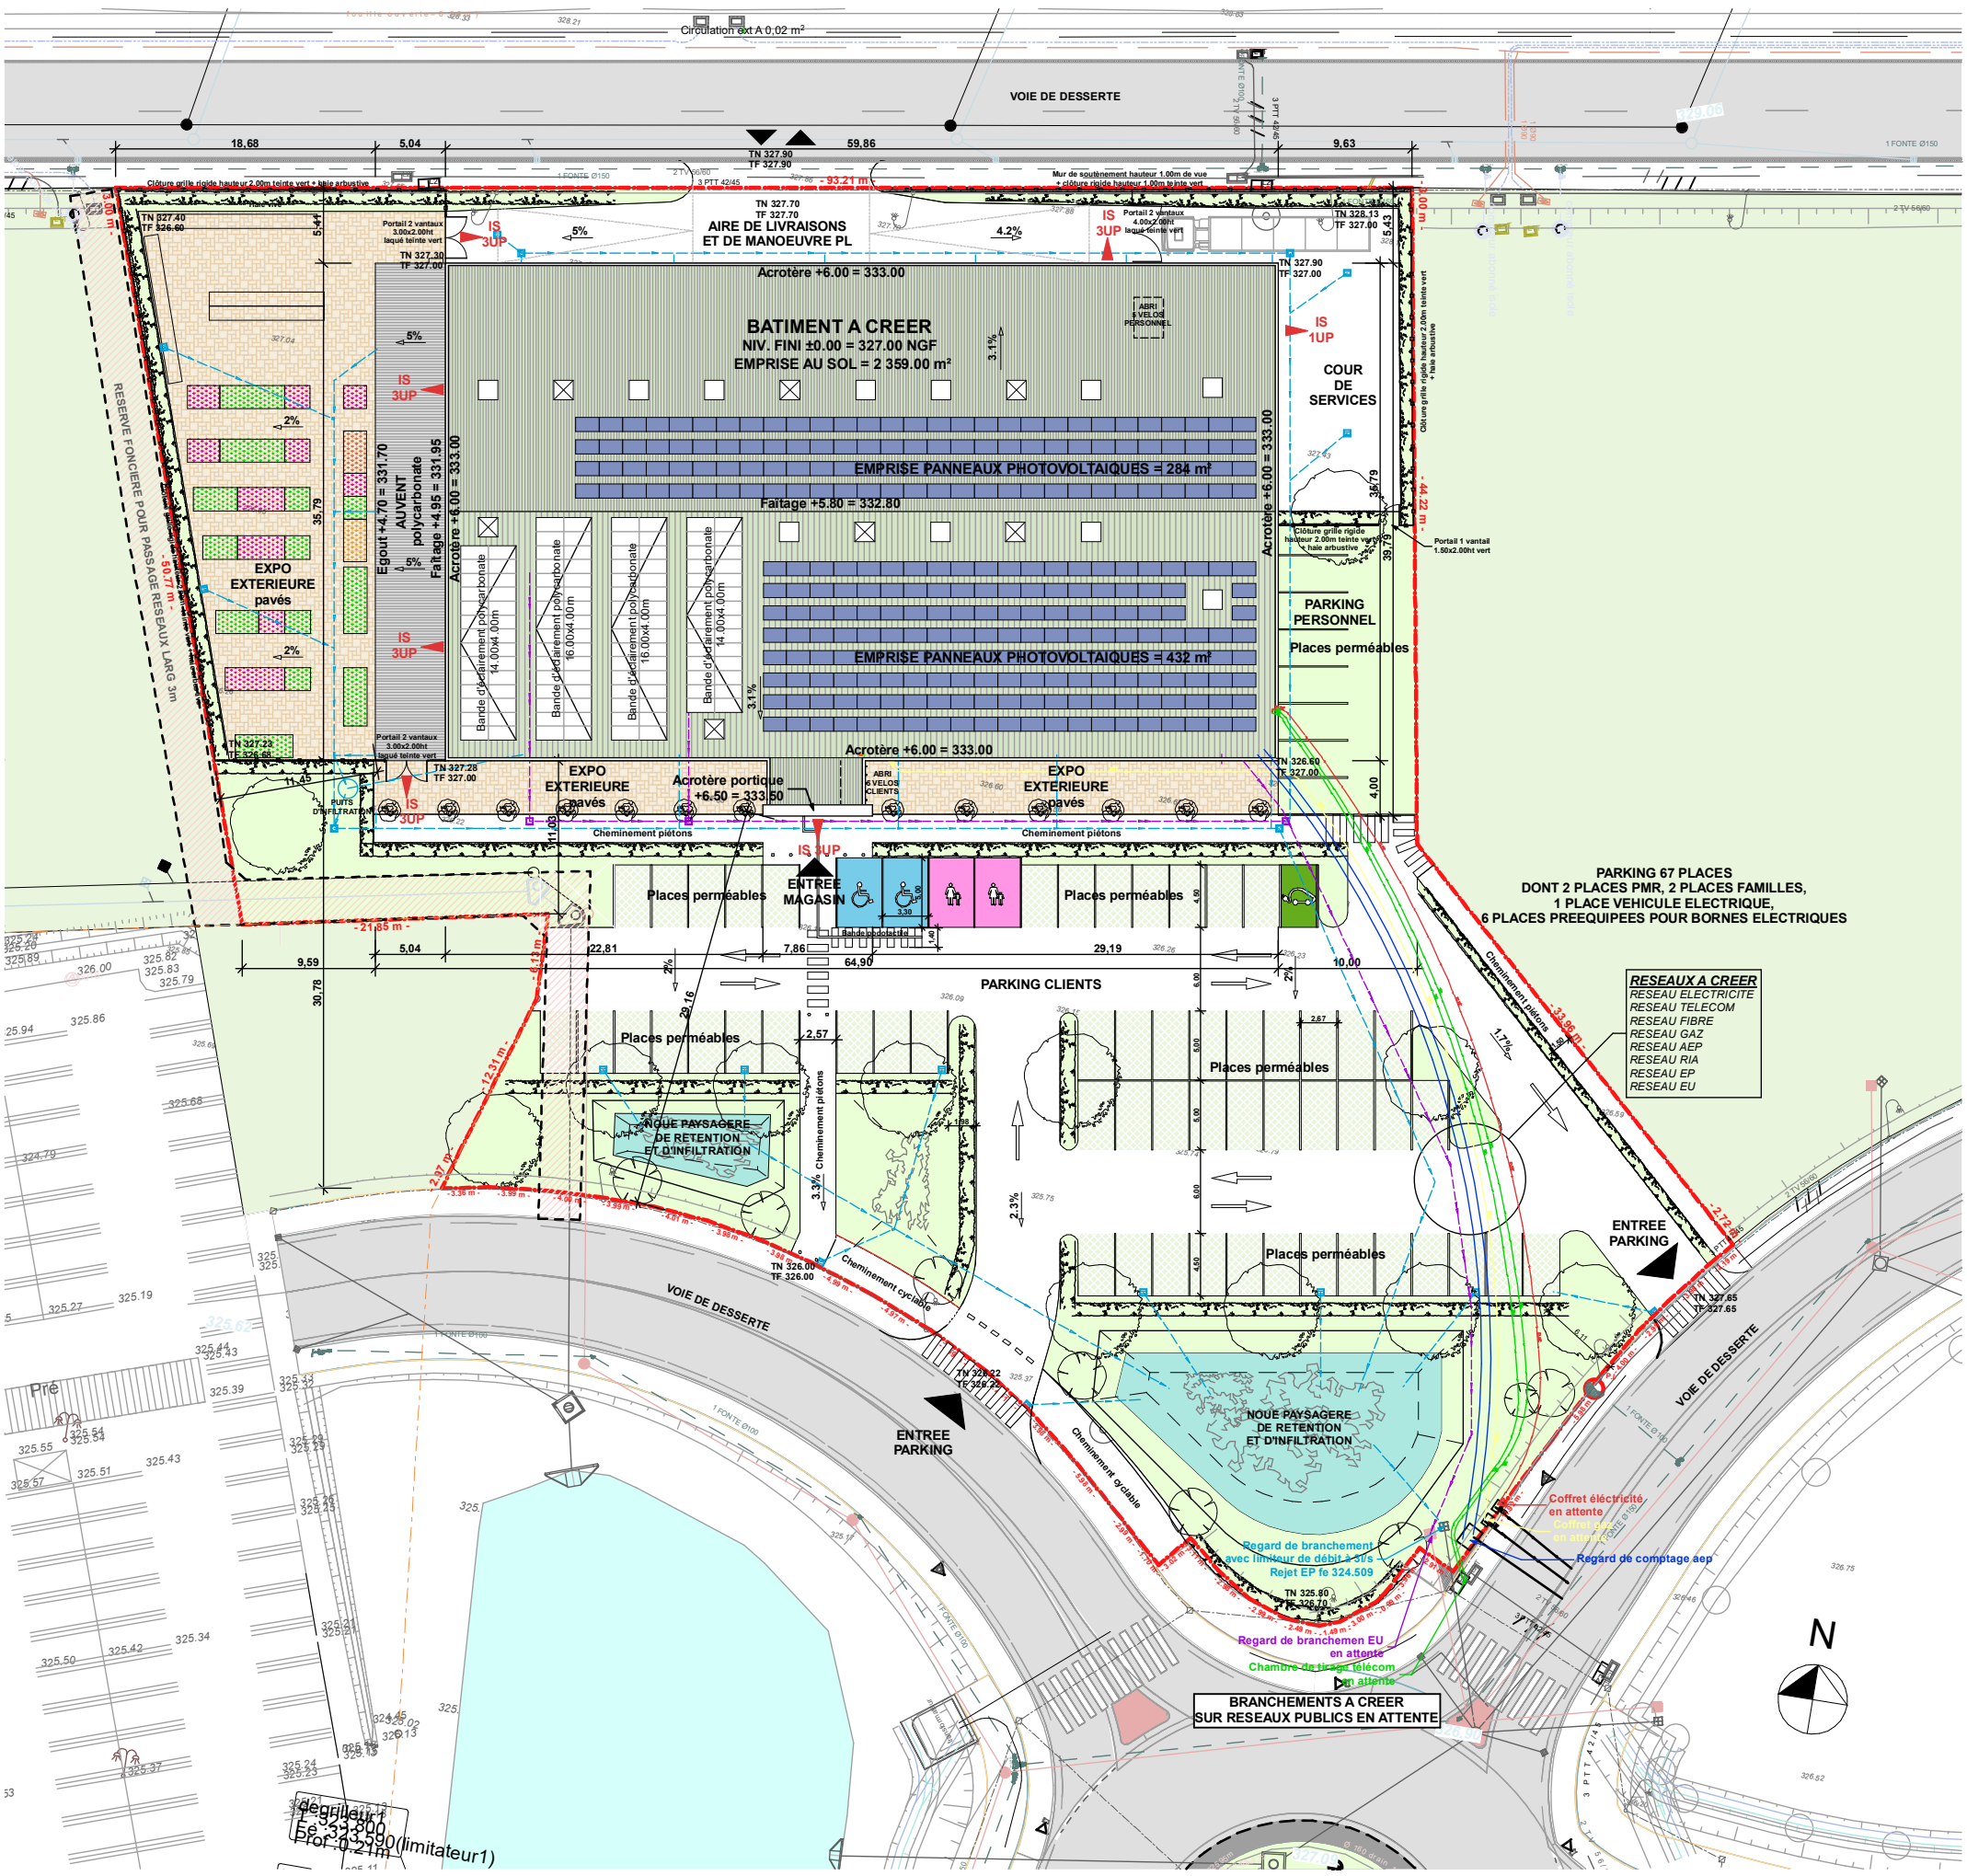

Projet :	**LA MAISON POINT VERT Rohrbach-lès-Bitche**	Document :	**PLAN MASSE PROJET**
Phase :	**Permis de Construire**	Echelle :	**1:500**
Date :	**22-01-2021** Auteur : **PS**	Numéro :	

A3 **SCHREPFER** ARCHITECTES URBANISTES - Tél Nord-Est : 03.83.44.10.00 - Tél Centre-Est : 04.37.57.83.11 **e-mail : schrepfer@schrepfer.fr**