


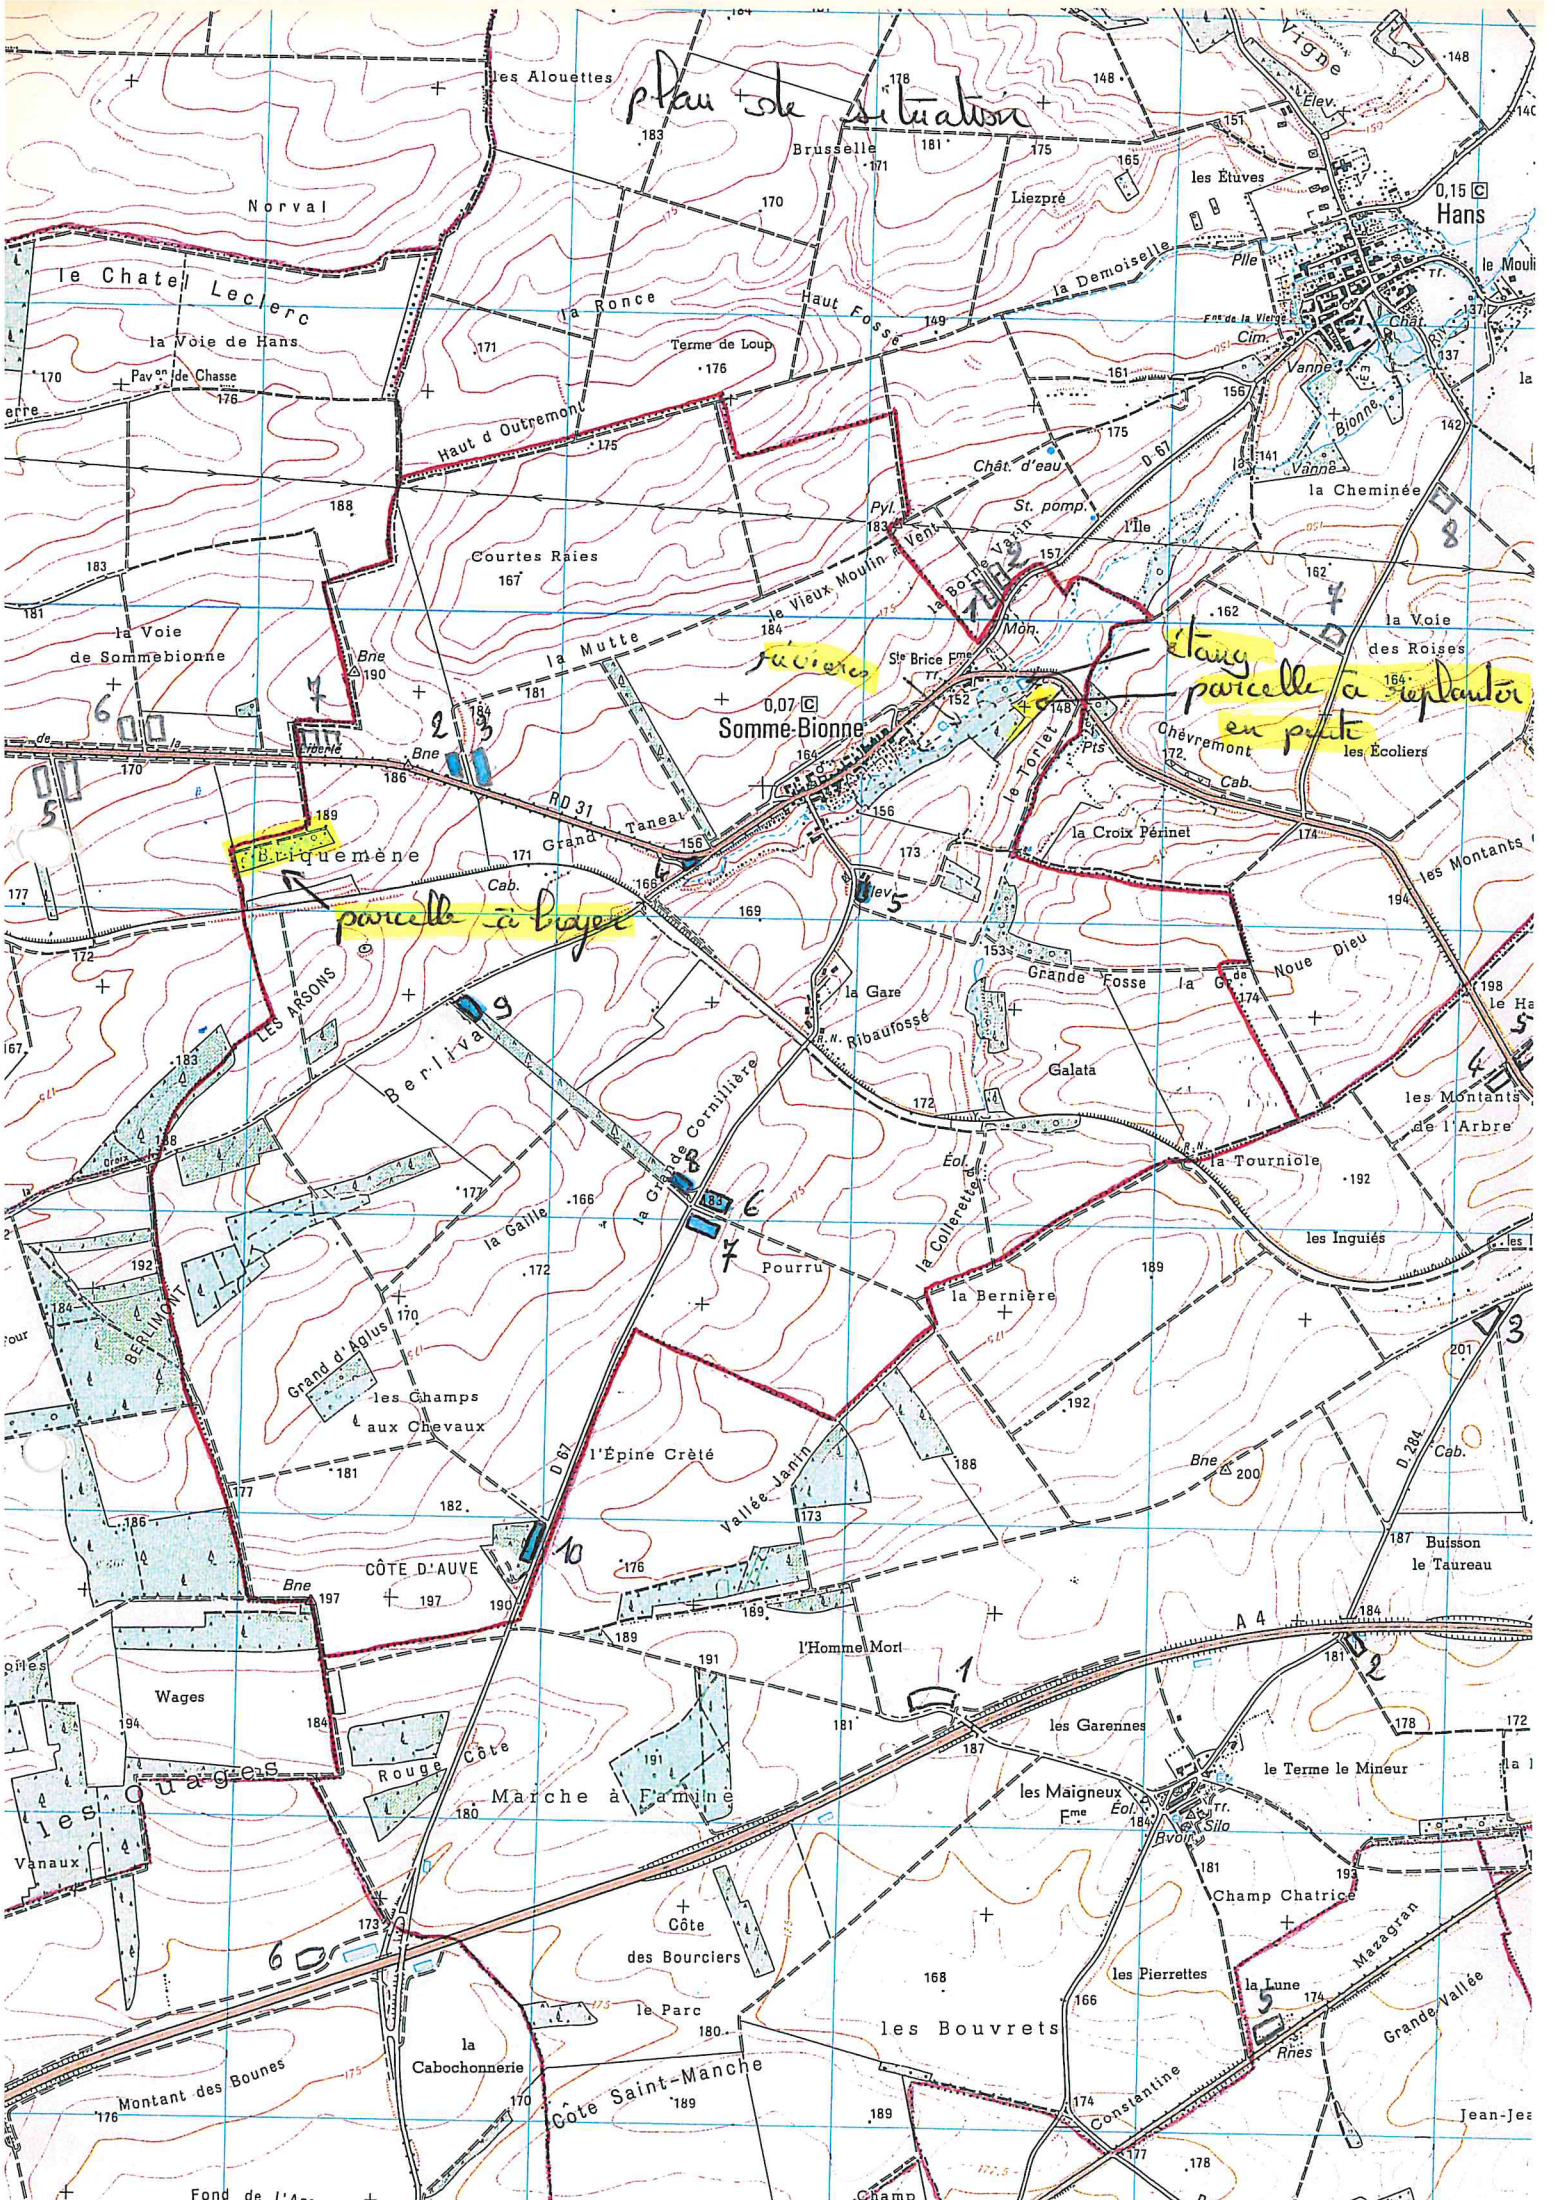

plan de situation

tang parcelle à septentrion en pente

parcelle à bâtir

0,07
Somme-Bionne

0,15
Hans

