

PLAN DE LOCALISATION


A l'échelle de la commune



A l'échelle du département




Plan cadastral

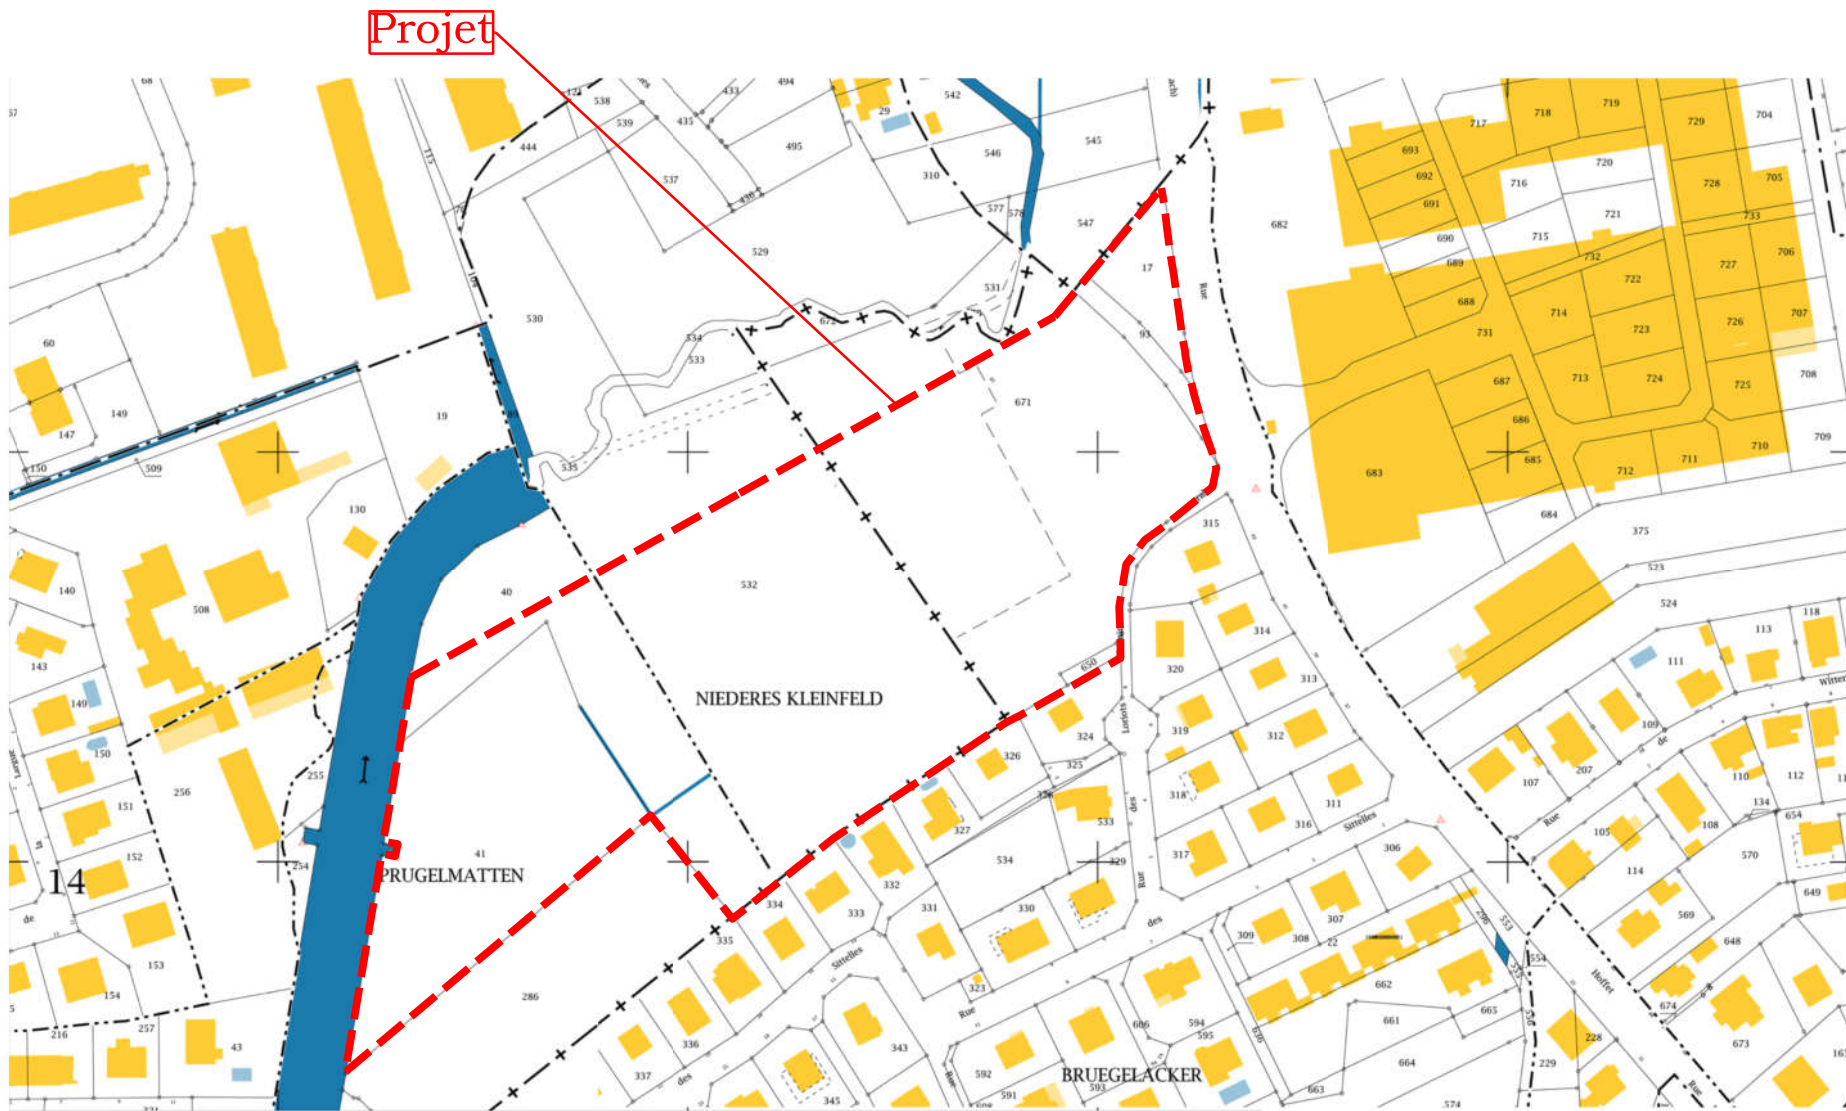

PLAN D'EMPRISE

1/1000

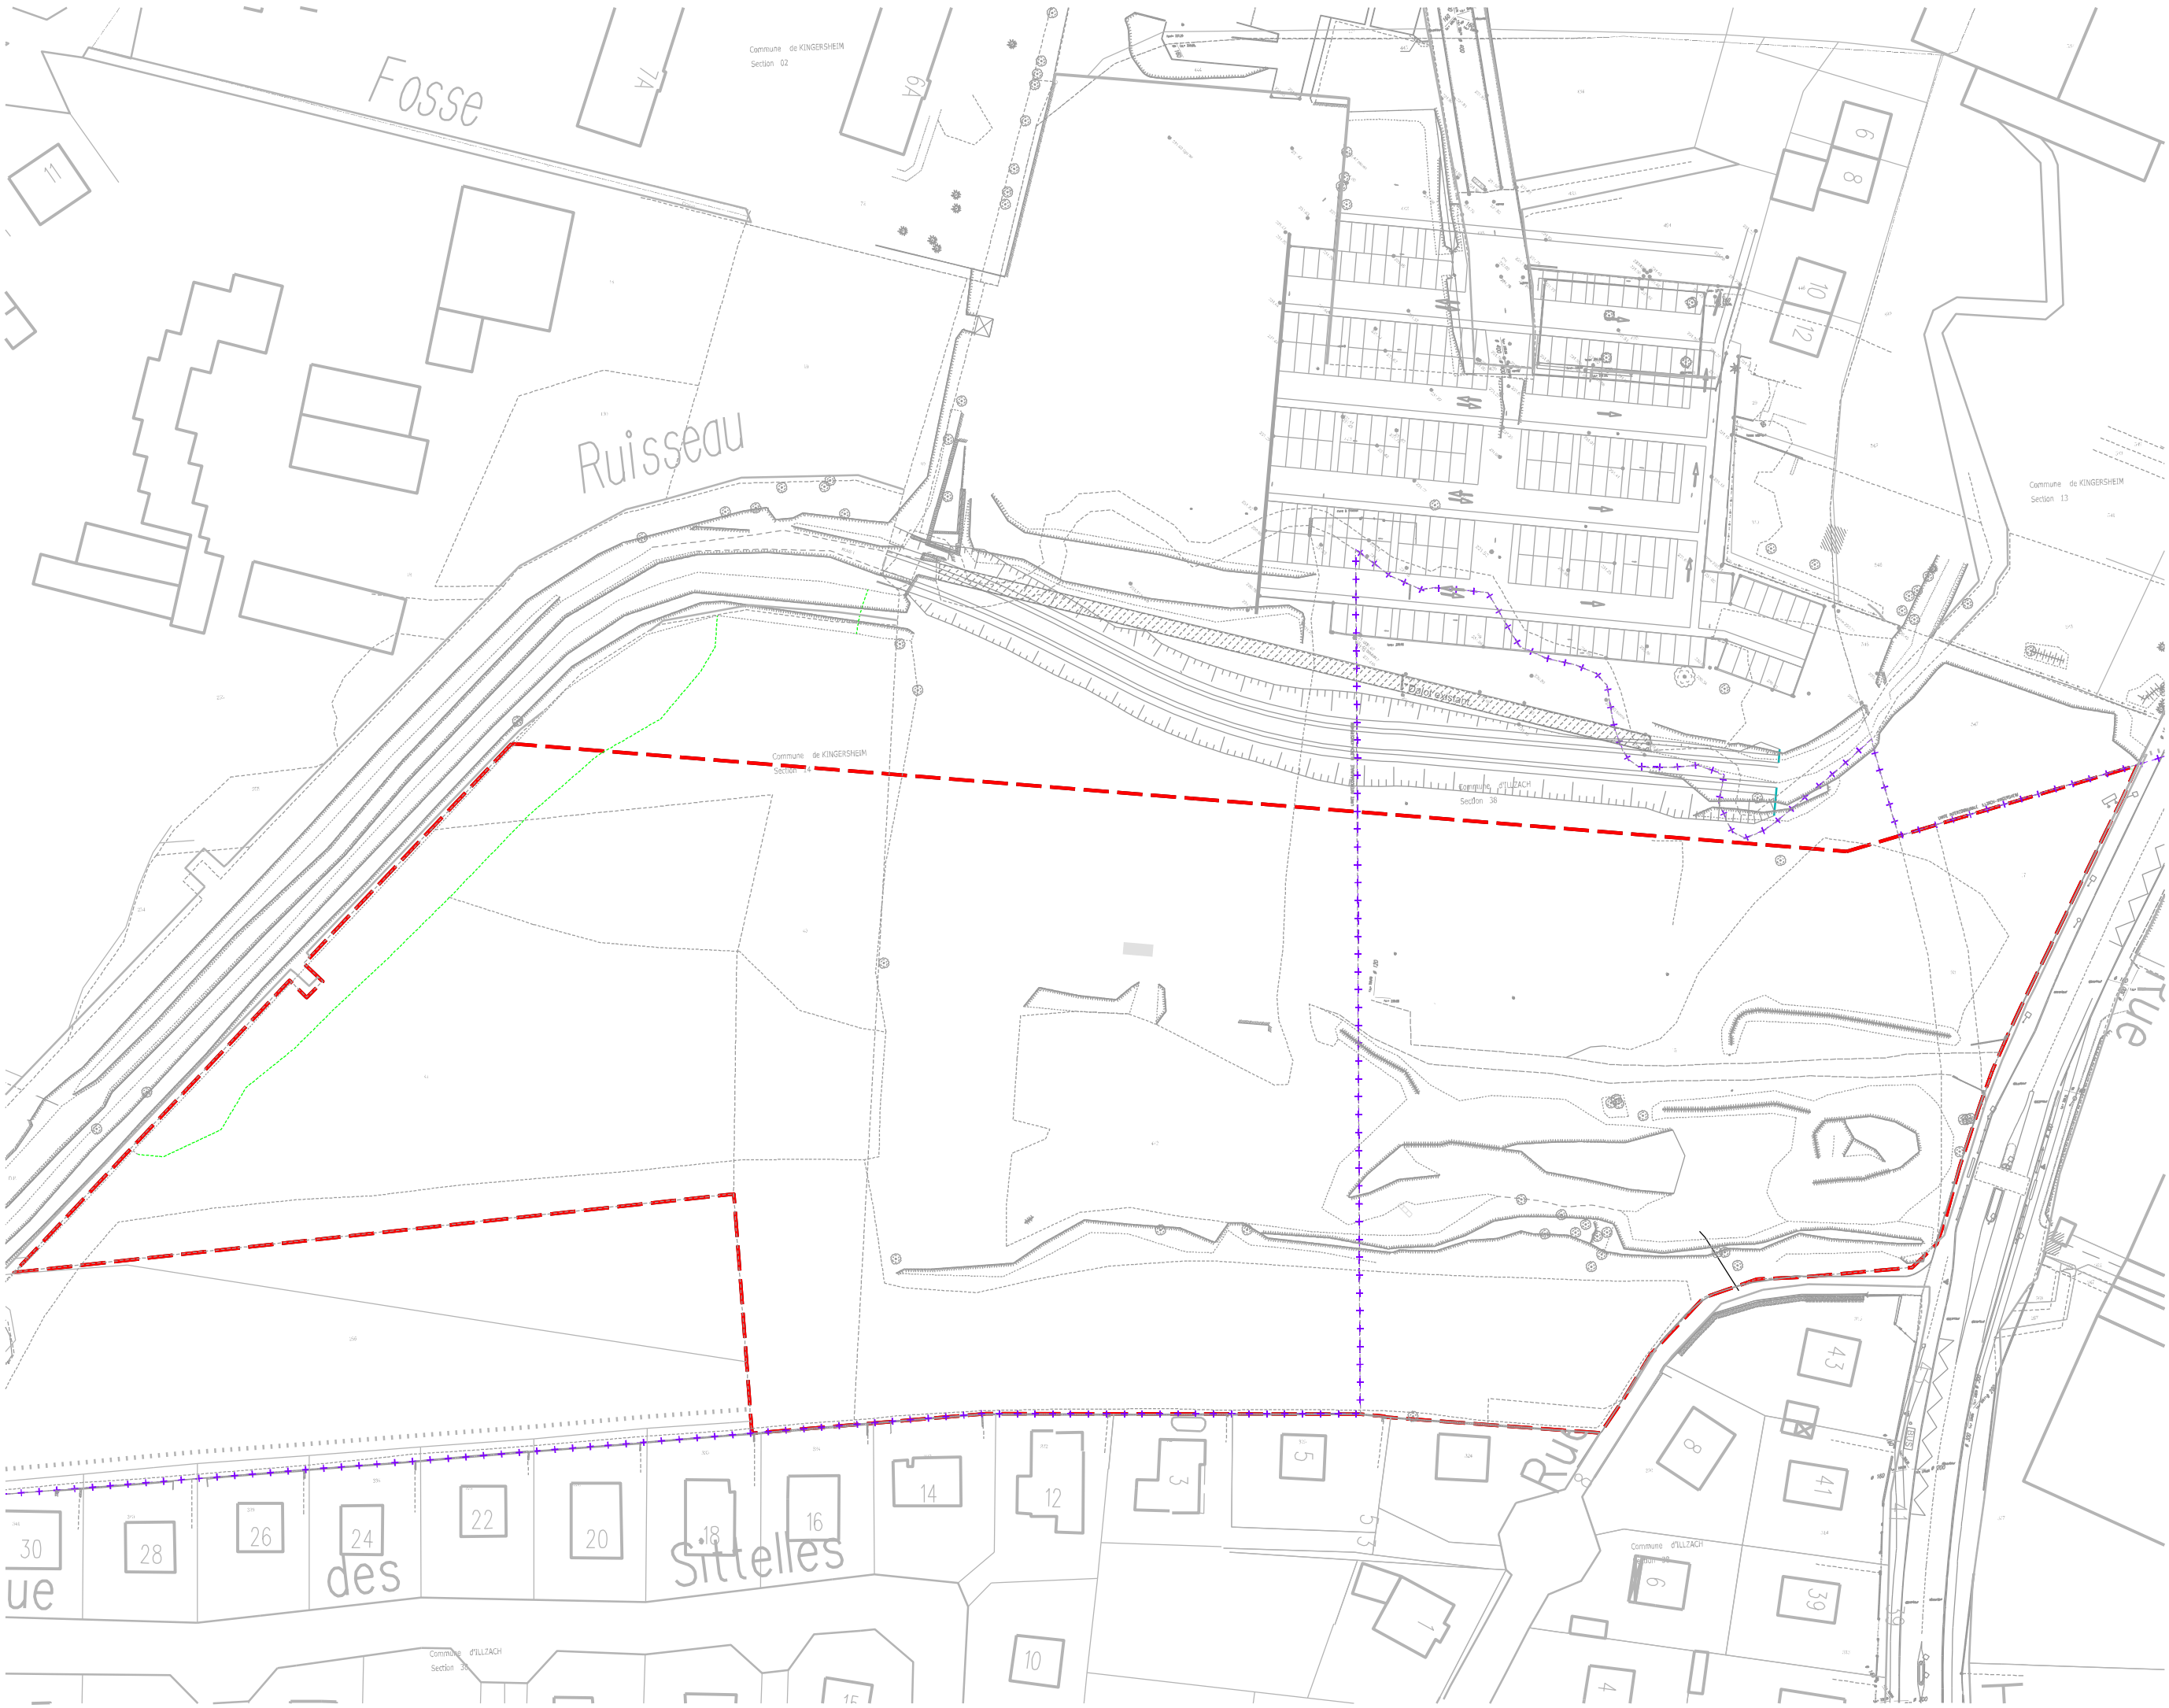


BRUNSCHWIG Frères
17 rue de la Moselle
68100 MULHOUSE

COMMUNES DE
KINGERSHEIM ET ILLZACH

LES RESIDENCES TIVAL

PA 1 - PLAN DE SITUATION DU TERRAIN

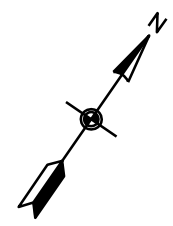

PHASE DE MISSION

PERMIS D'AMENAGER

ECHELLE : 1/1000

Dossier : KINGERSHEIM
N° plan : PA 00
Date de création : 03.10.2020



Ce document est la propriété de AMS INGENIERIE,
il ne saurait être cédé ou reprographié
sans l'autorisation de son auteur.
Ce document n'est valable que s'il
porte le cachet et la signature originale.

INDICE	NATURE DE LA MODIFICATION
--------	---------------------------

--	--

--	--

--	--

T-PA 1_00_ZAC_TIVAL_MARS 2020.dgn

ETABLI PAR : N.S. / J.S.

VERIFIE PAR : T.S.