






IMPLANTATION D'UNE PISTE TOTO A LA CARRIERE CENTRALE

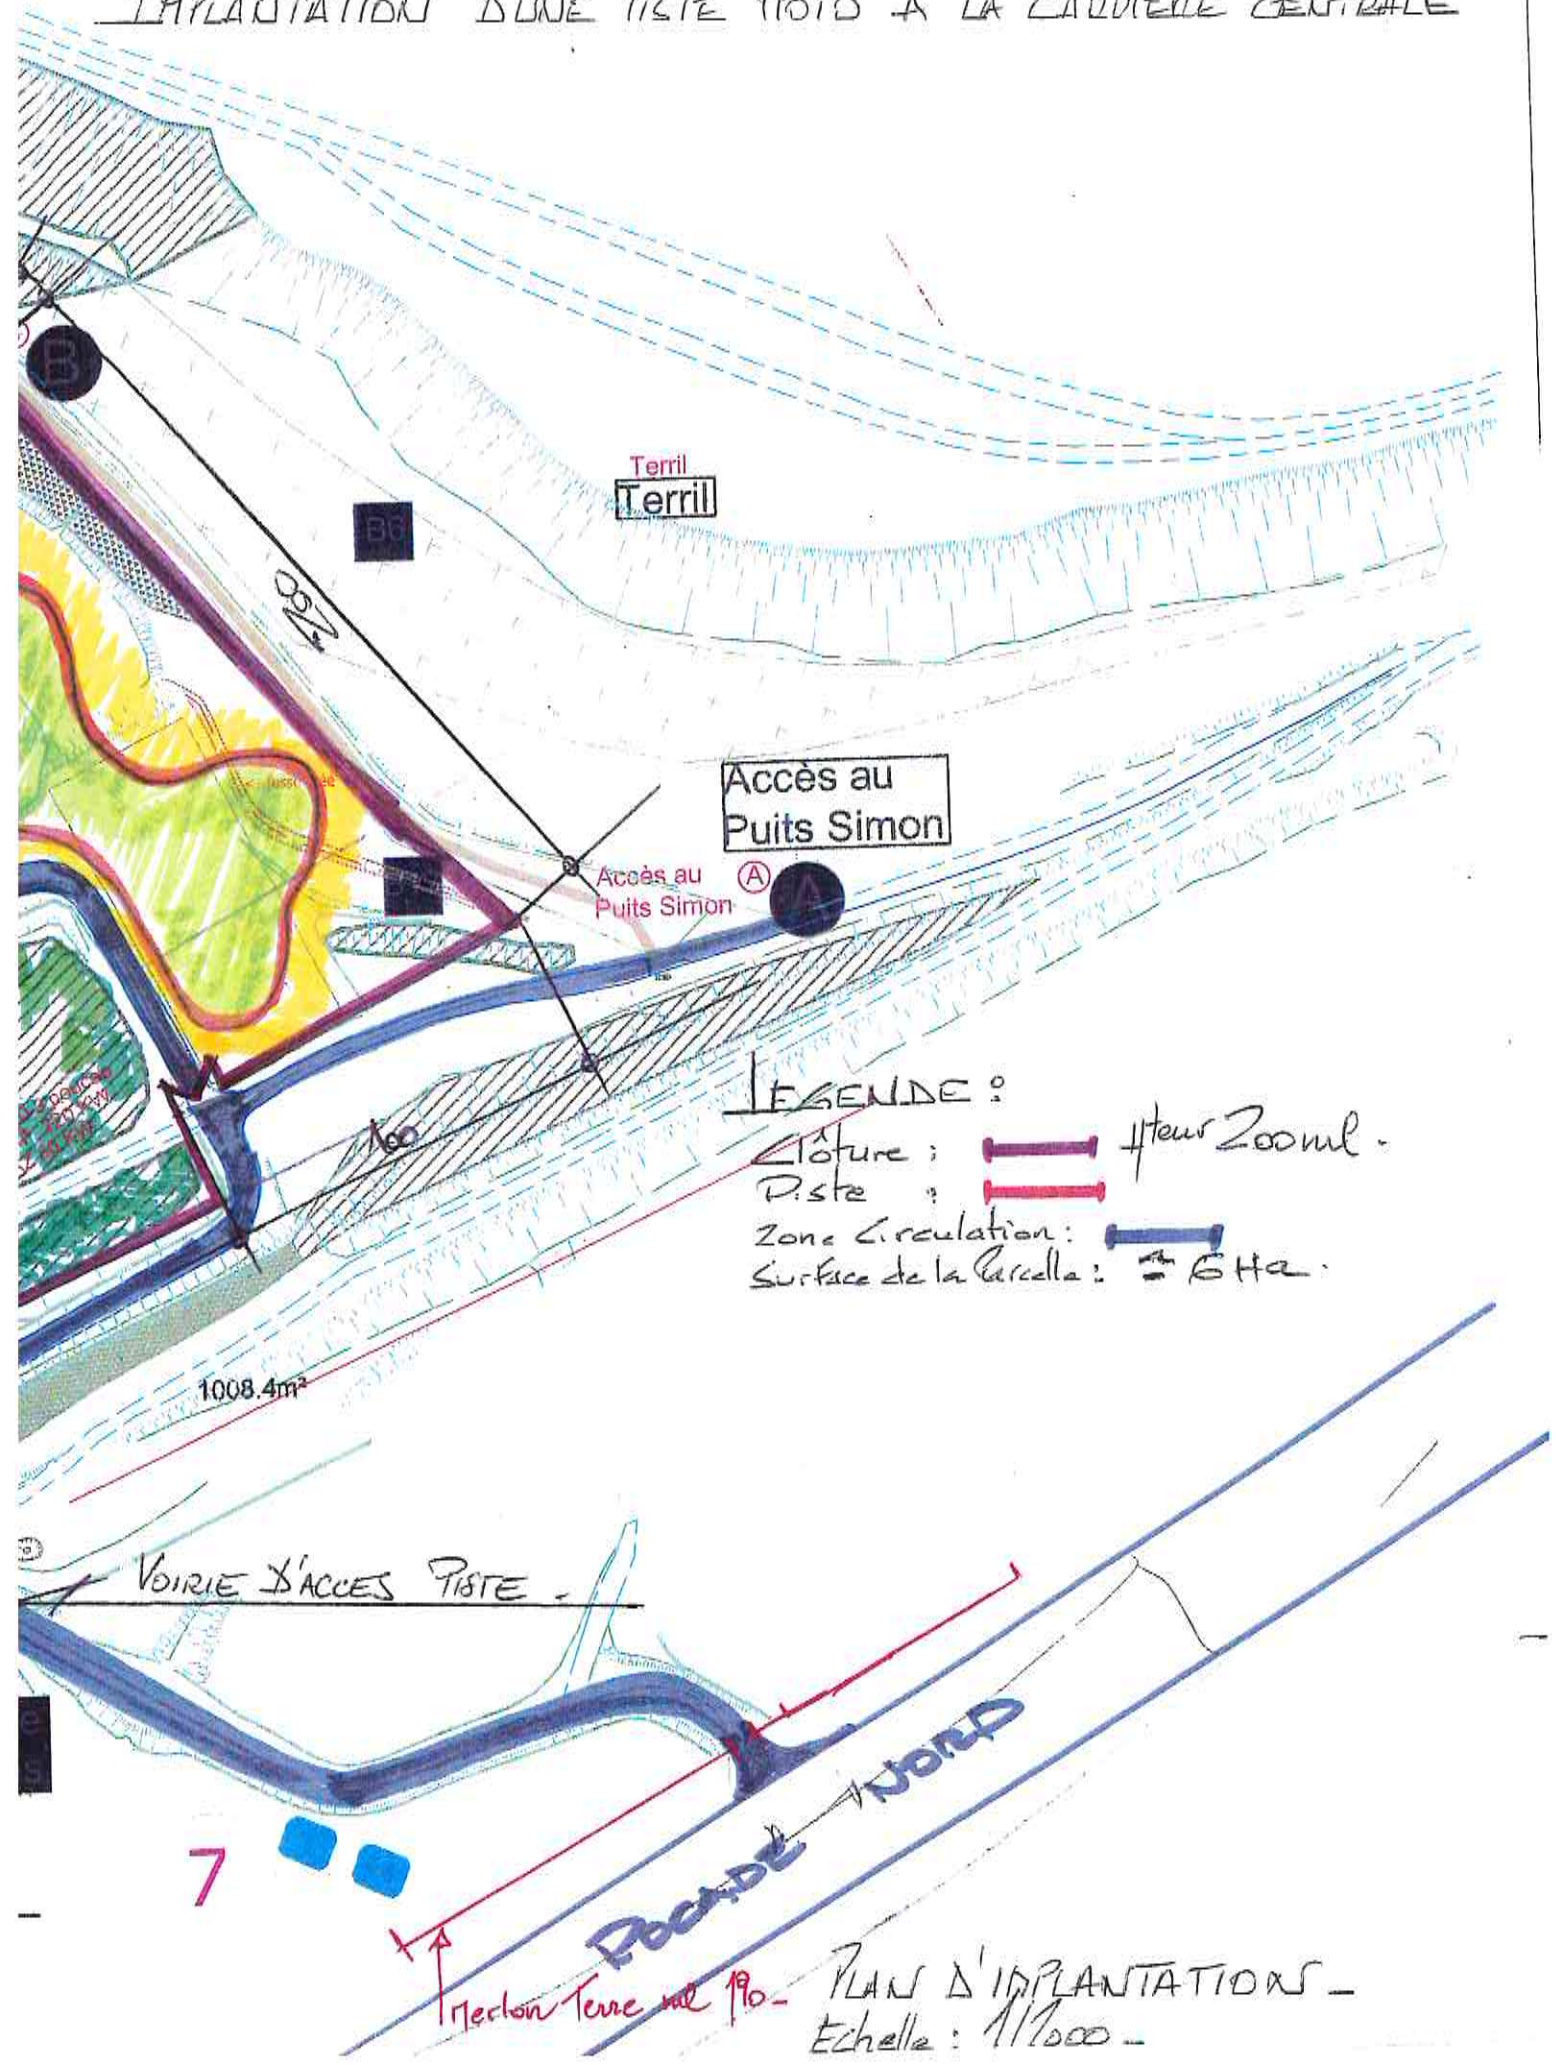

LEGENDE :

- Clôture :  #teur 200ml.
- Piste : 
- Zone Circulation : 
- Surface de la Carrière :  5 Ha.

1008.4m²

Voie d'accès PISTE


7

Direction Terre n° 19

PLAN D'IMPLANTATIONS -
Echelle : 1/2000 -

Allema

Petite-Roselle

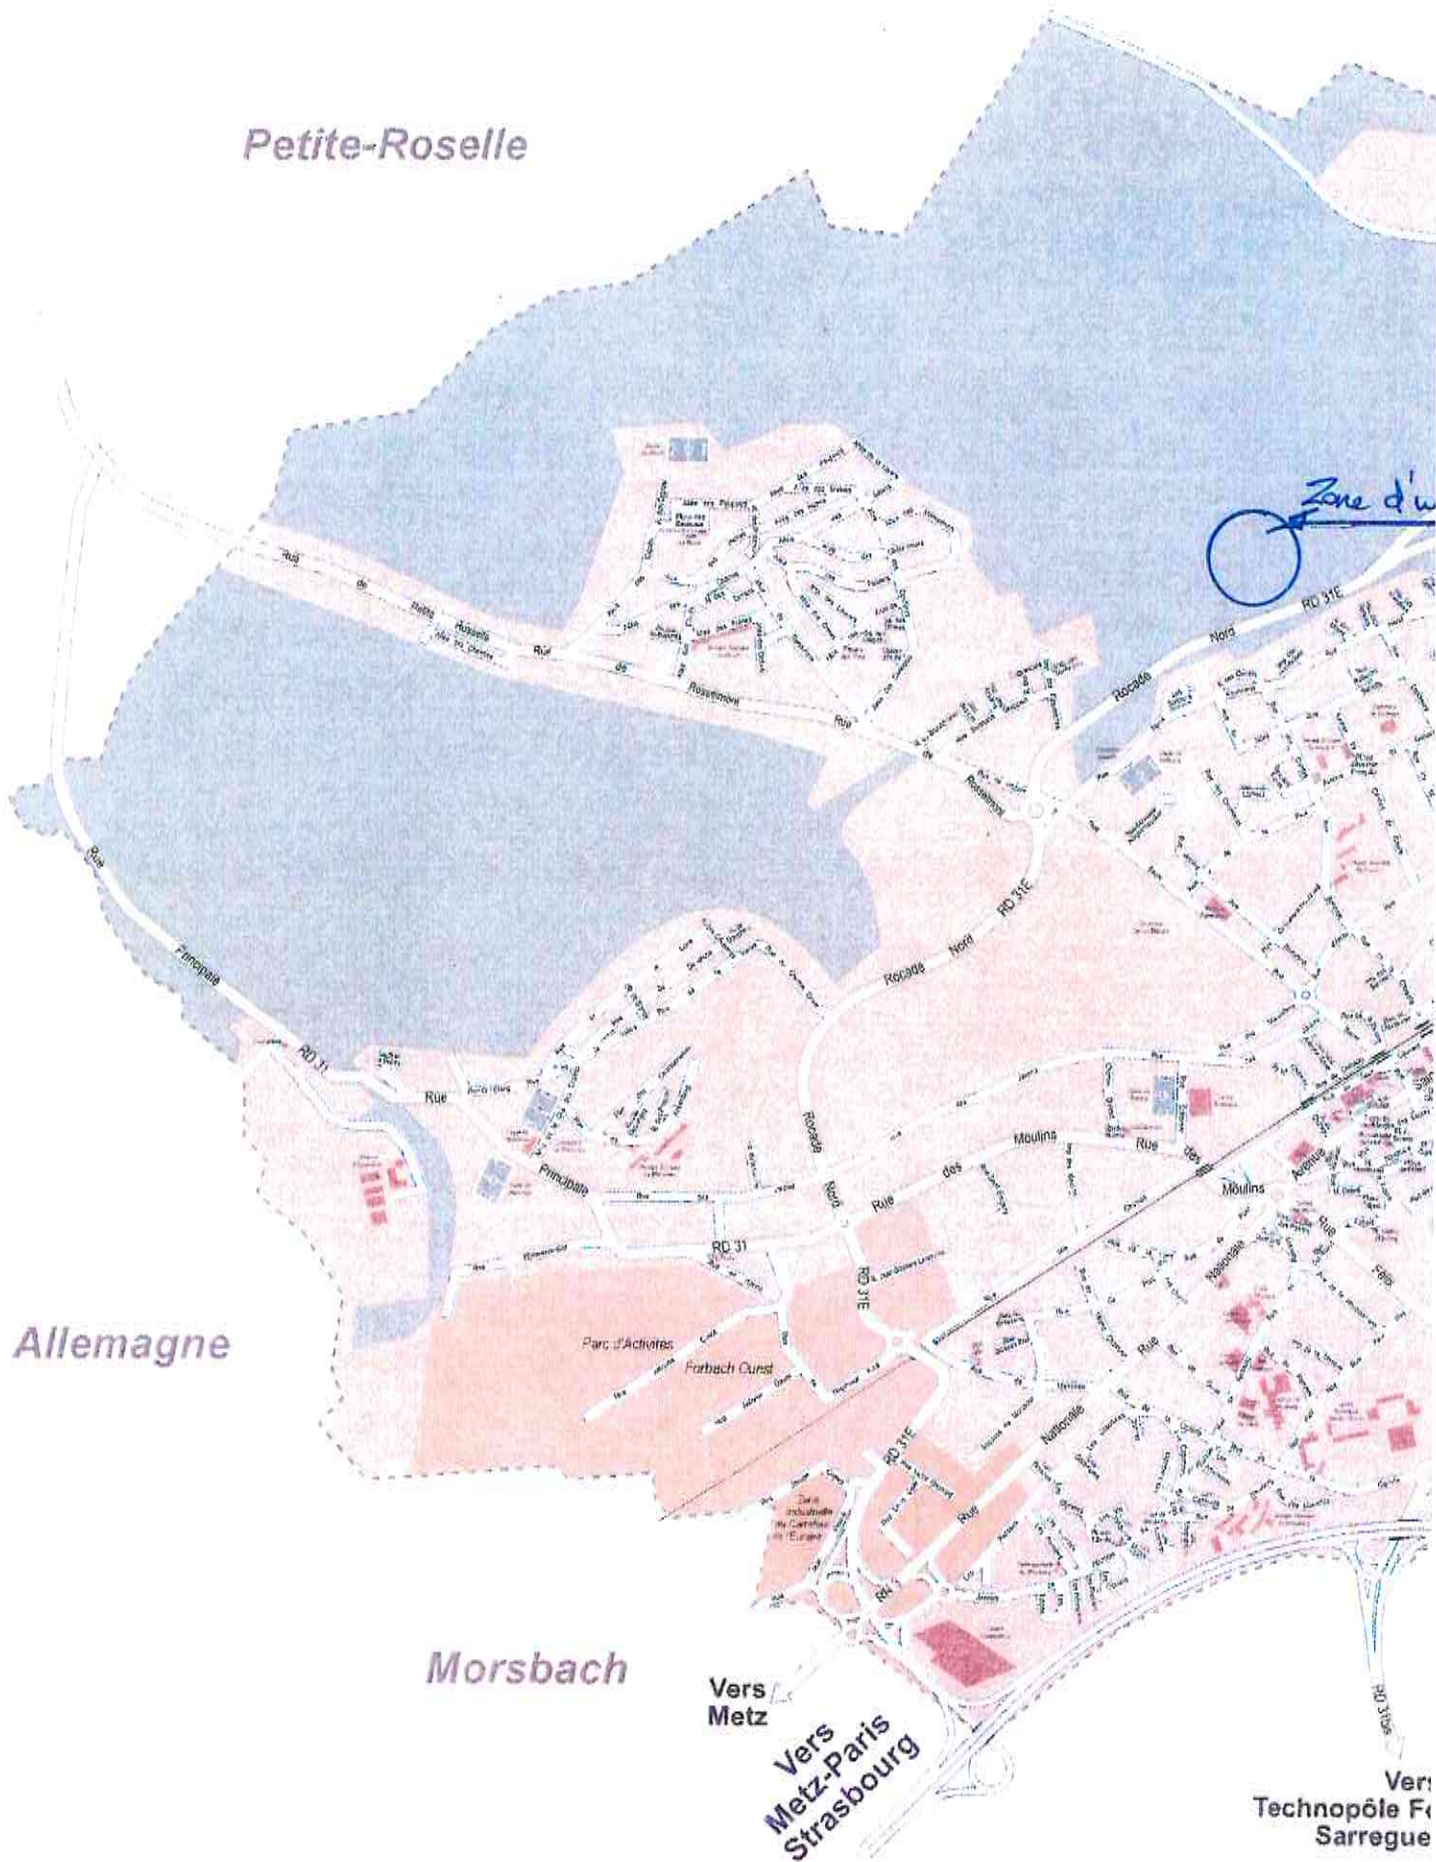

Zone d'...

Allemagne

Morsbach

Vers Metz

Vers Metz-Paris Strasbourg

Technopôle F Sarregue

DETAIL SUR PISTE

1/50

