

Aménagement d'un parking public d'environ 150 places

ANNEXES OBLIGATOIRES

Aménagement d'un parking public d'environ 150 places

Annexe 2 : plan de situation



 Délimitation de l'emprise

Aménagement d'un parking public d'environ 150 places

Annexe 3 : Photographies dans l'environnement proche et lointain

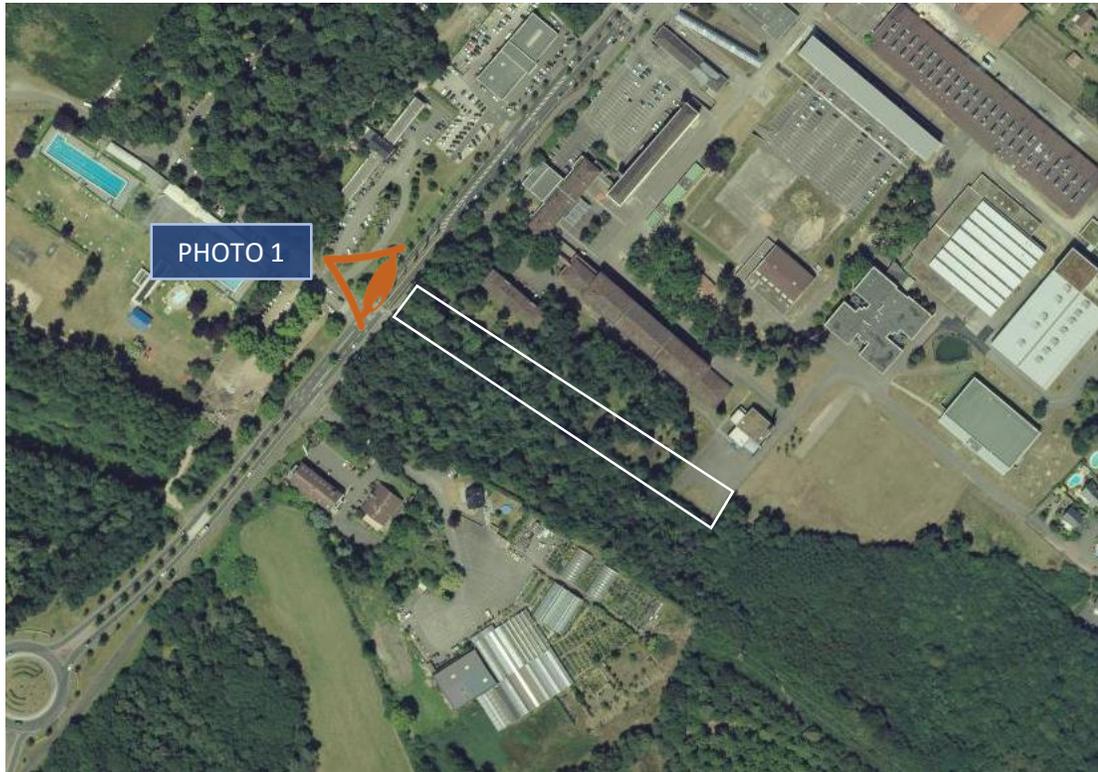


Photo prise le 6/12/2019

Photo 1 : environnement proche



Aménagement d'un parking public d'environ 150 places

Annexe 3 : Photographies des environnements proches et lointains

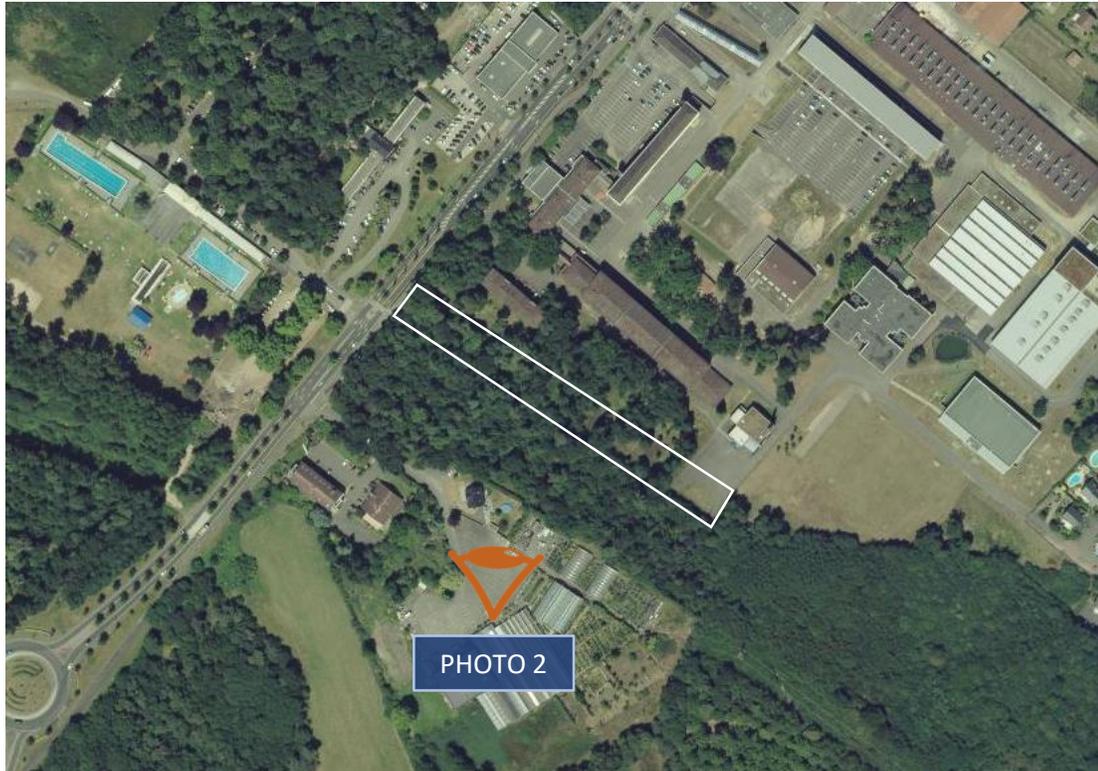


Photo prise le 6/12/2019

Photo 2 : environnement lointain



Aménagement d'un parking public d'environ 150 places

Annexe 3 : Photographies des environnements proches et lointains




Photo prise le 6/12/2019

Photo 3 : environnement lointain




Aménagement d'un parking public d'environ 150 places

Annexe 4 : plan du projet – AVP réalisé par la CAH qui sera repris par un MOE (notamment pour prise en compte des arbres à conserver et affiner le nombre de place de stationnement)

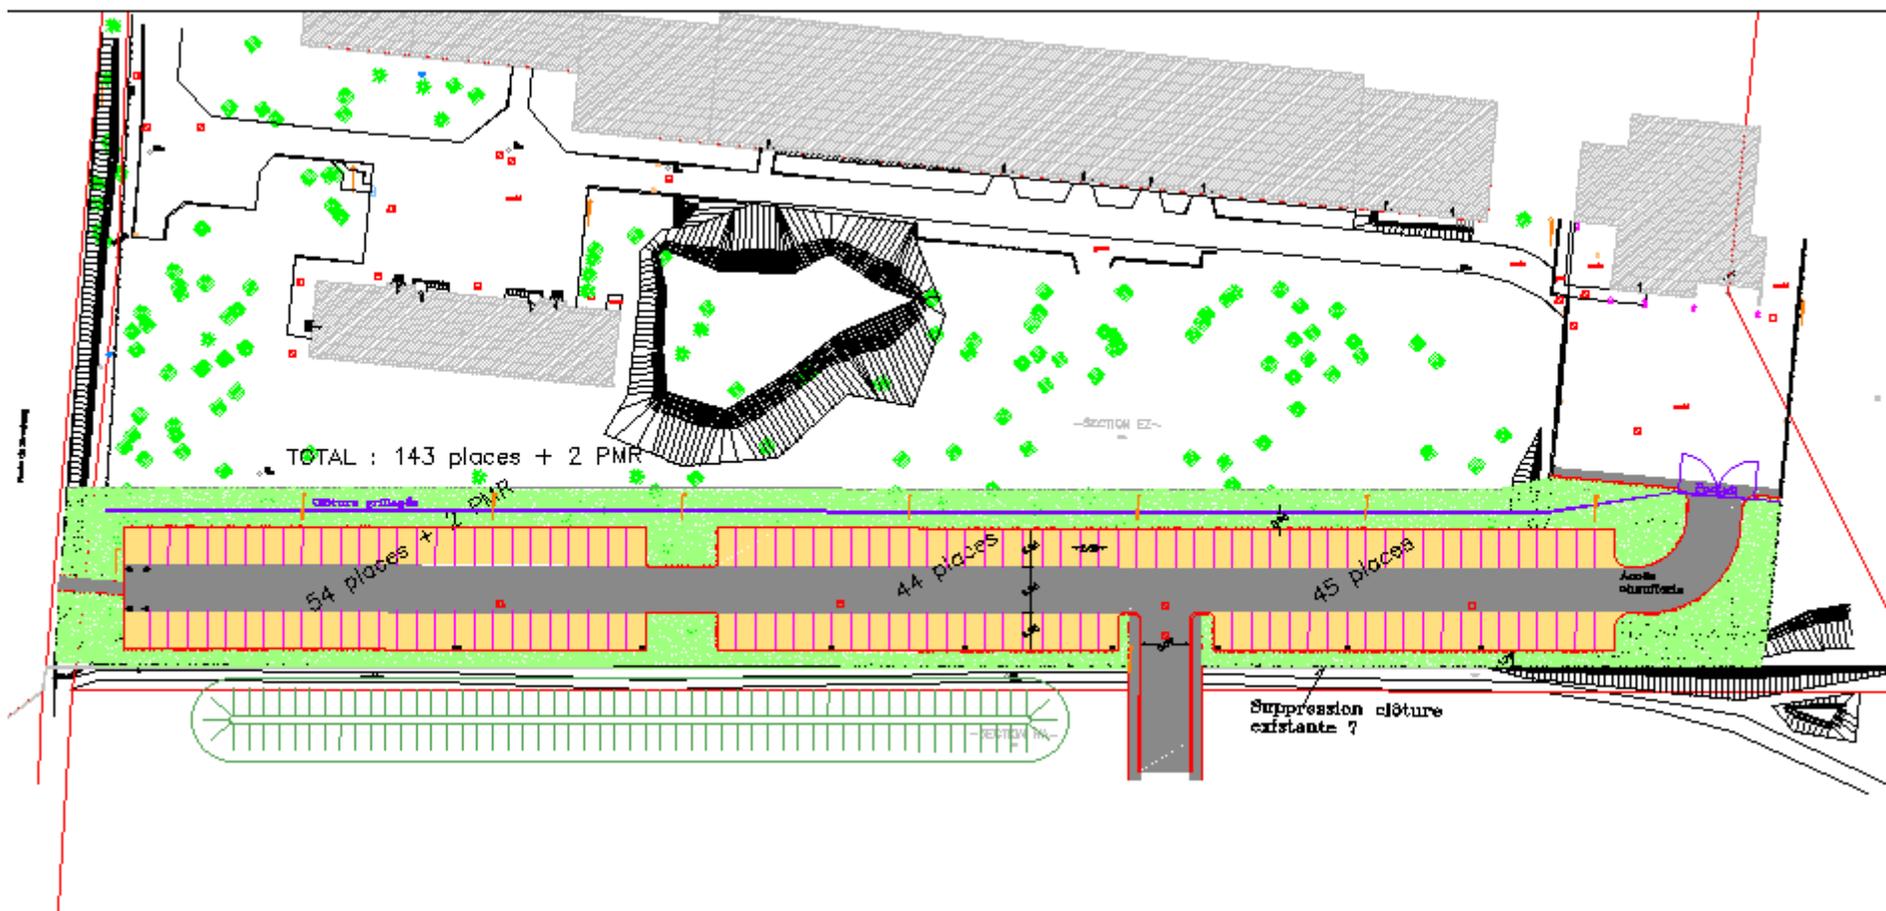


Aménagement d'un parking public d'environ 150 places

Annexe 5 : Plan des abords du projet - Echelle 1/2000

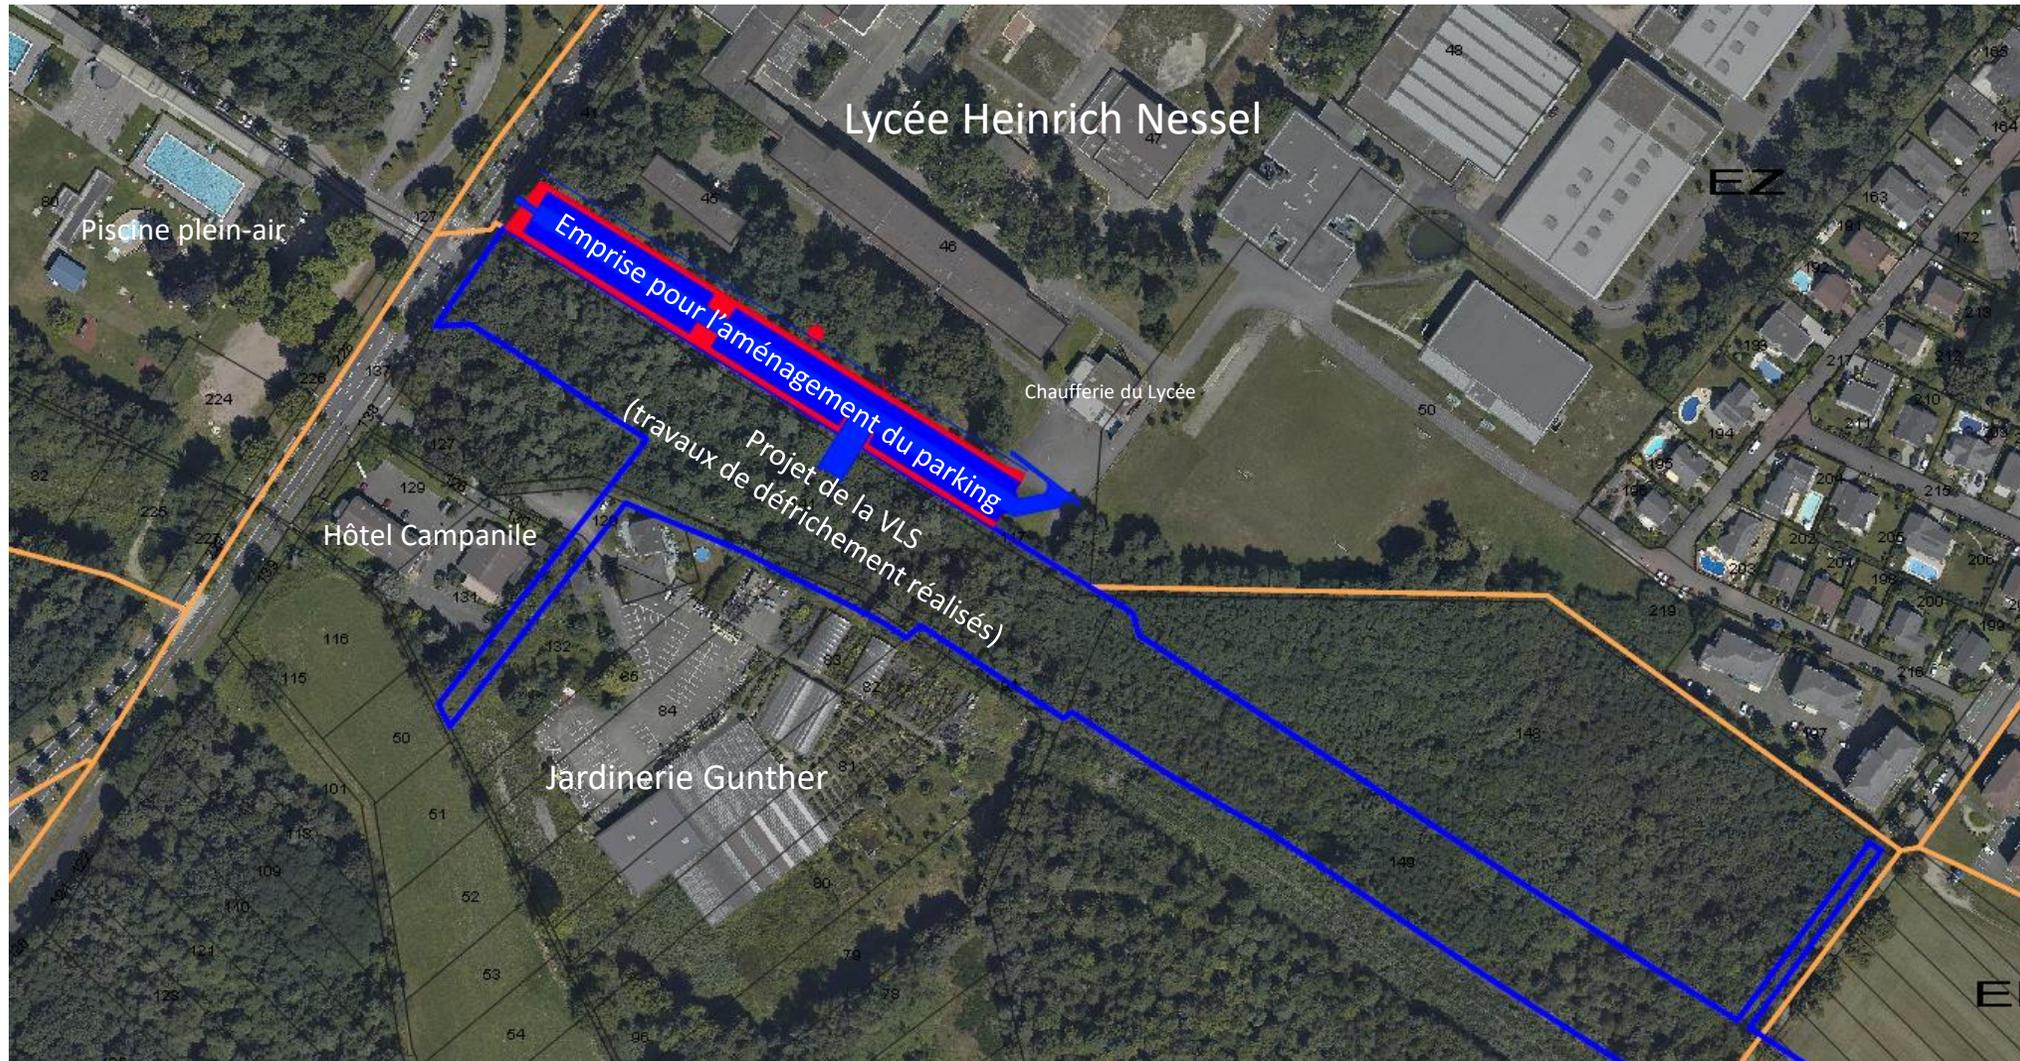


Aménagement d'un parking public d'environ 150 places

Annexe 5 : Plan avec cours d'eau (Le Rotbaechel- ruisseau) - Echelle 1/3000

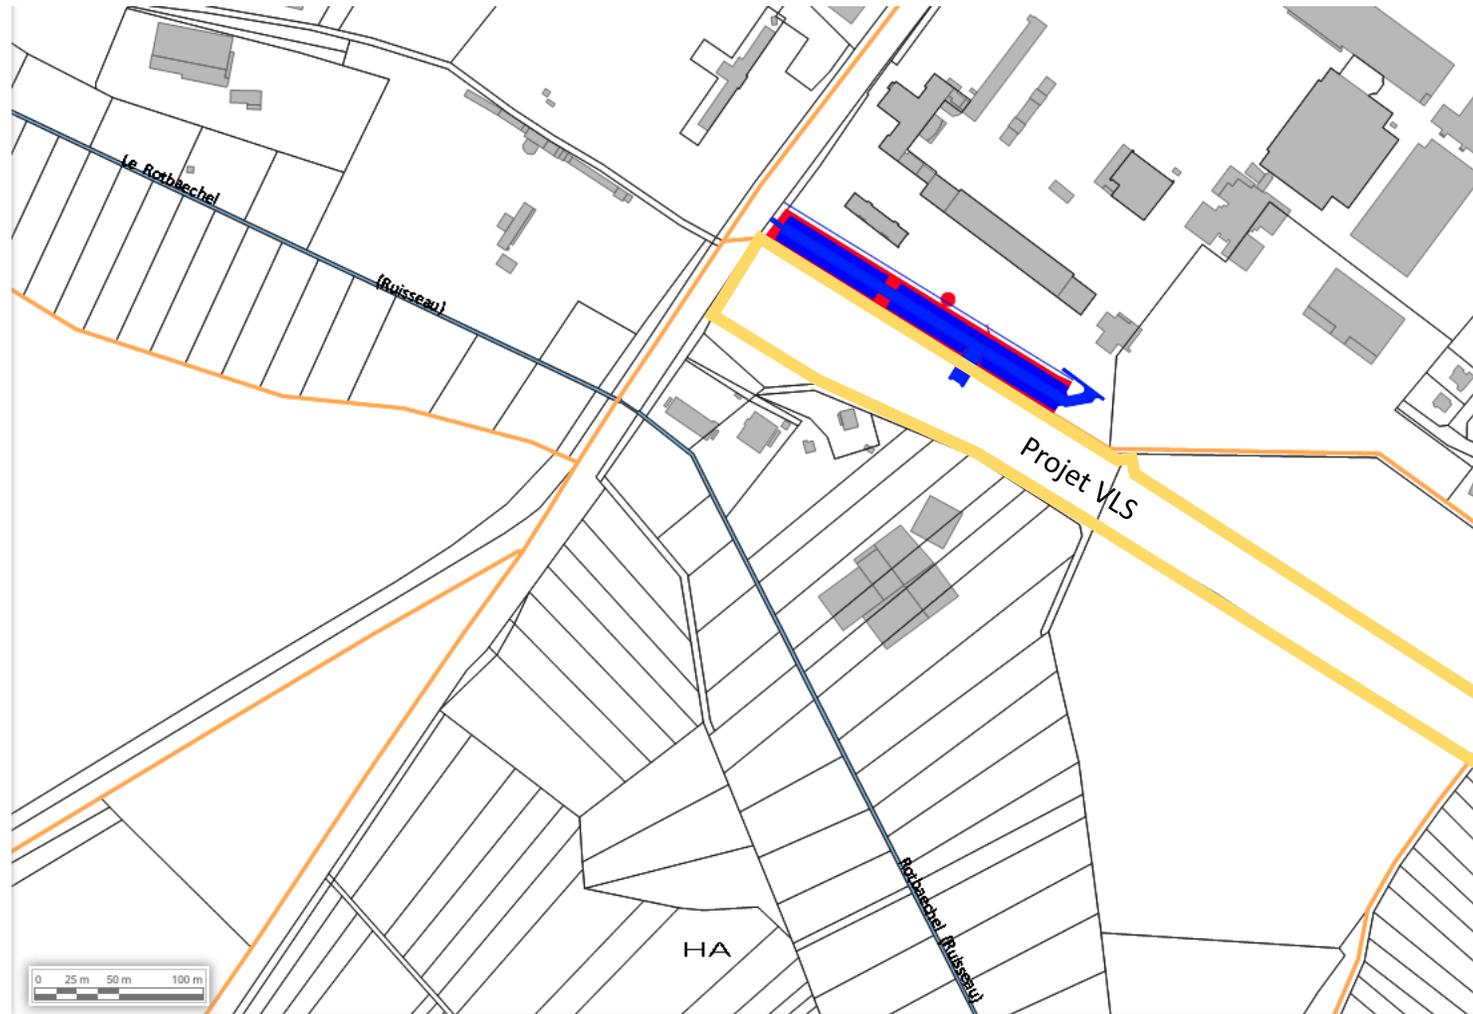

Aménagement d'un parking public d'environ 150 places

Annexe 6 : Zones Natura 2000 – Aucun impact sur le projet

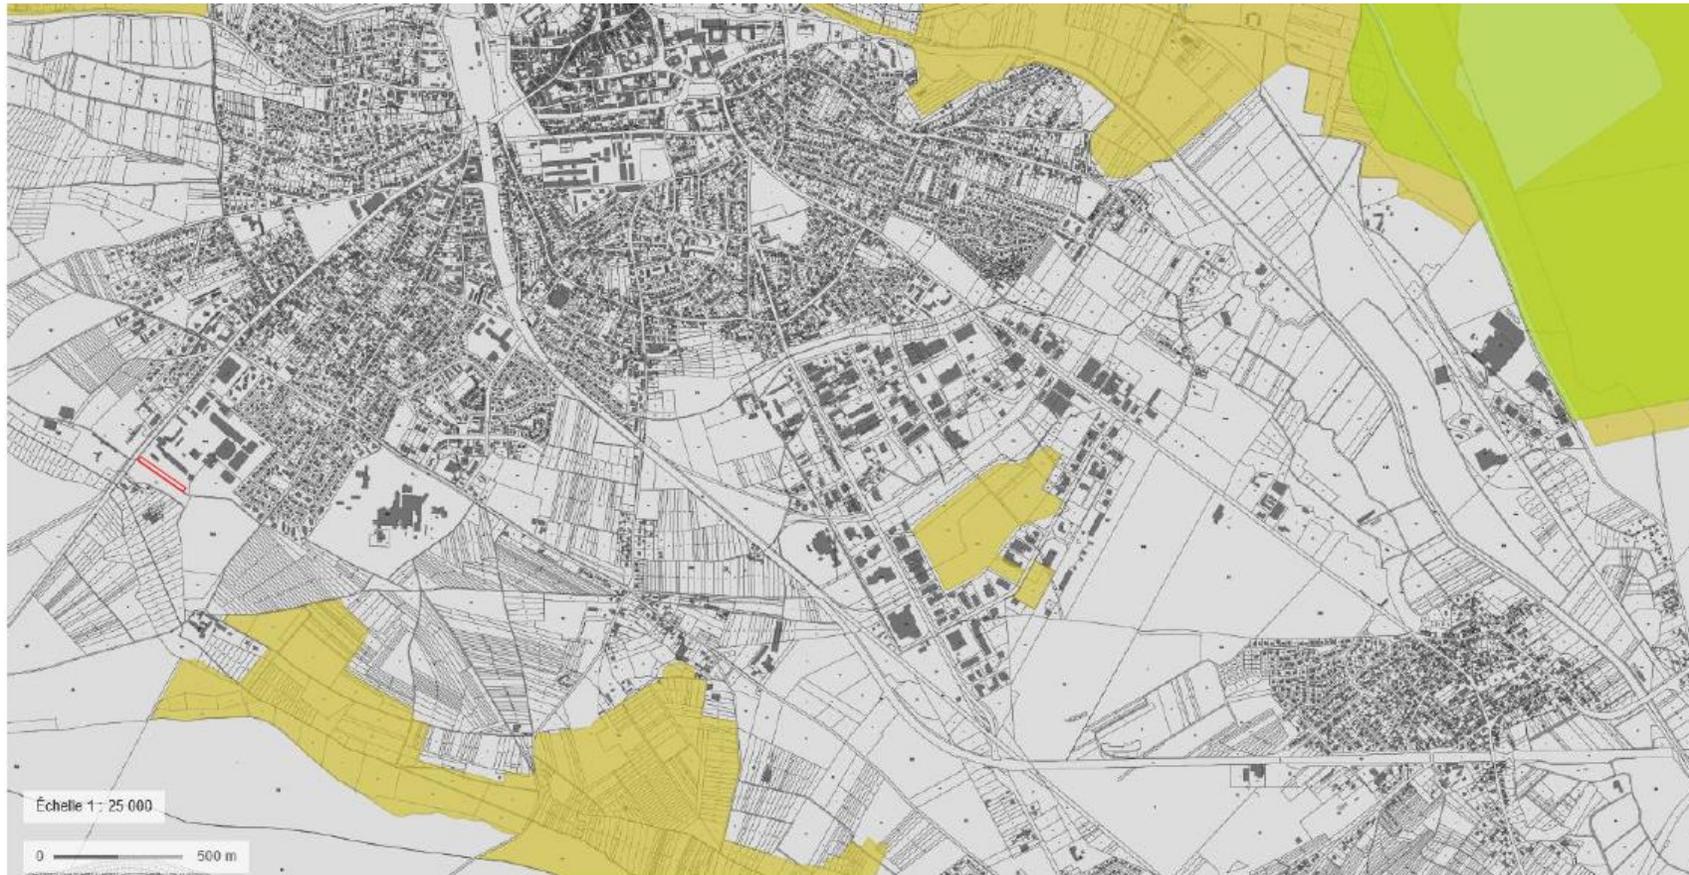

 Périmètre du projet

2 zones protégées au titre du réseau Natura 2000 à proximité (qui n'auront aucun effet/impact sur le projet) :

-  Le site d'importance communautaire « Massif forestier de Haguenau » - Directive habitat (plus de 700 m)
-  La zone de protection spéciale « Foret de Haguenau » - Directive Oiseaux (plus de 5 km)