

> Vue Aérienne




> Plan de situation

Corvee de Bette / Sur les 2 chemins
54560 BEUVILLERS

PARCELLES: 000 B 359
Surface totale: 13958 m²

PERMIS D'AMENAGER n° PA 054 069 16 B0001
LOT 4: Surface: 5690m²

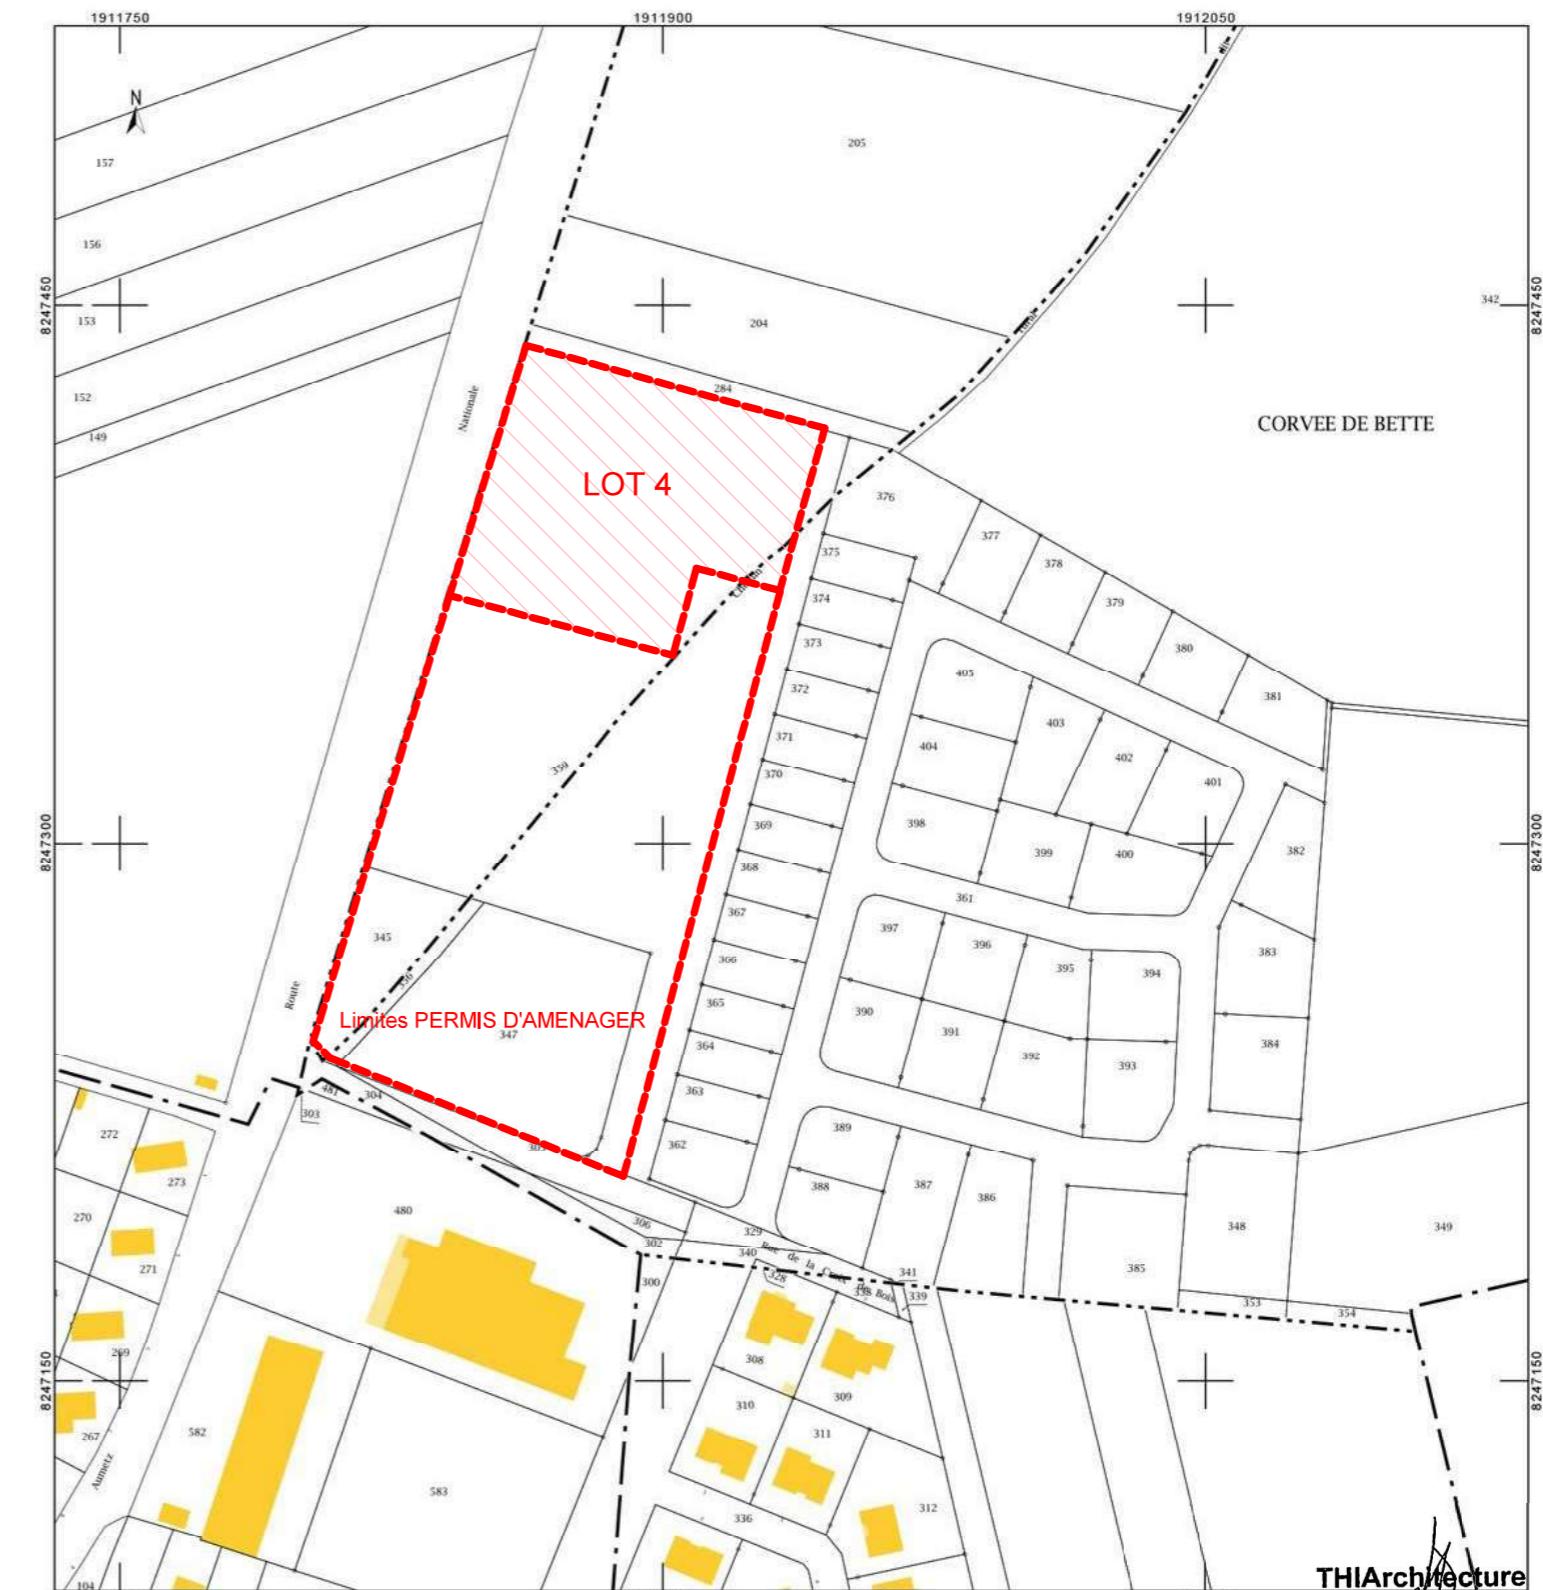

> Extrait du cadastre éch: 1/2000

