
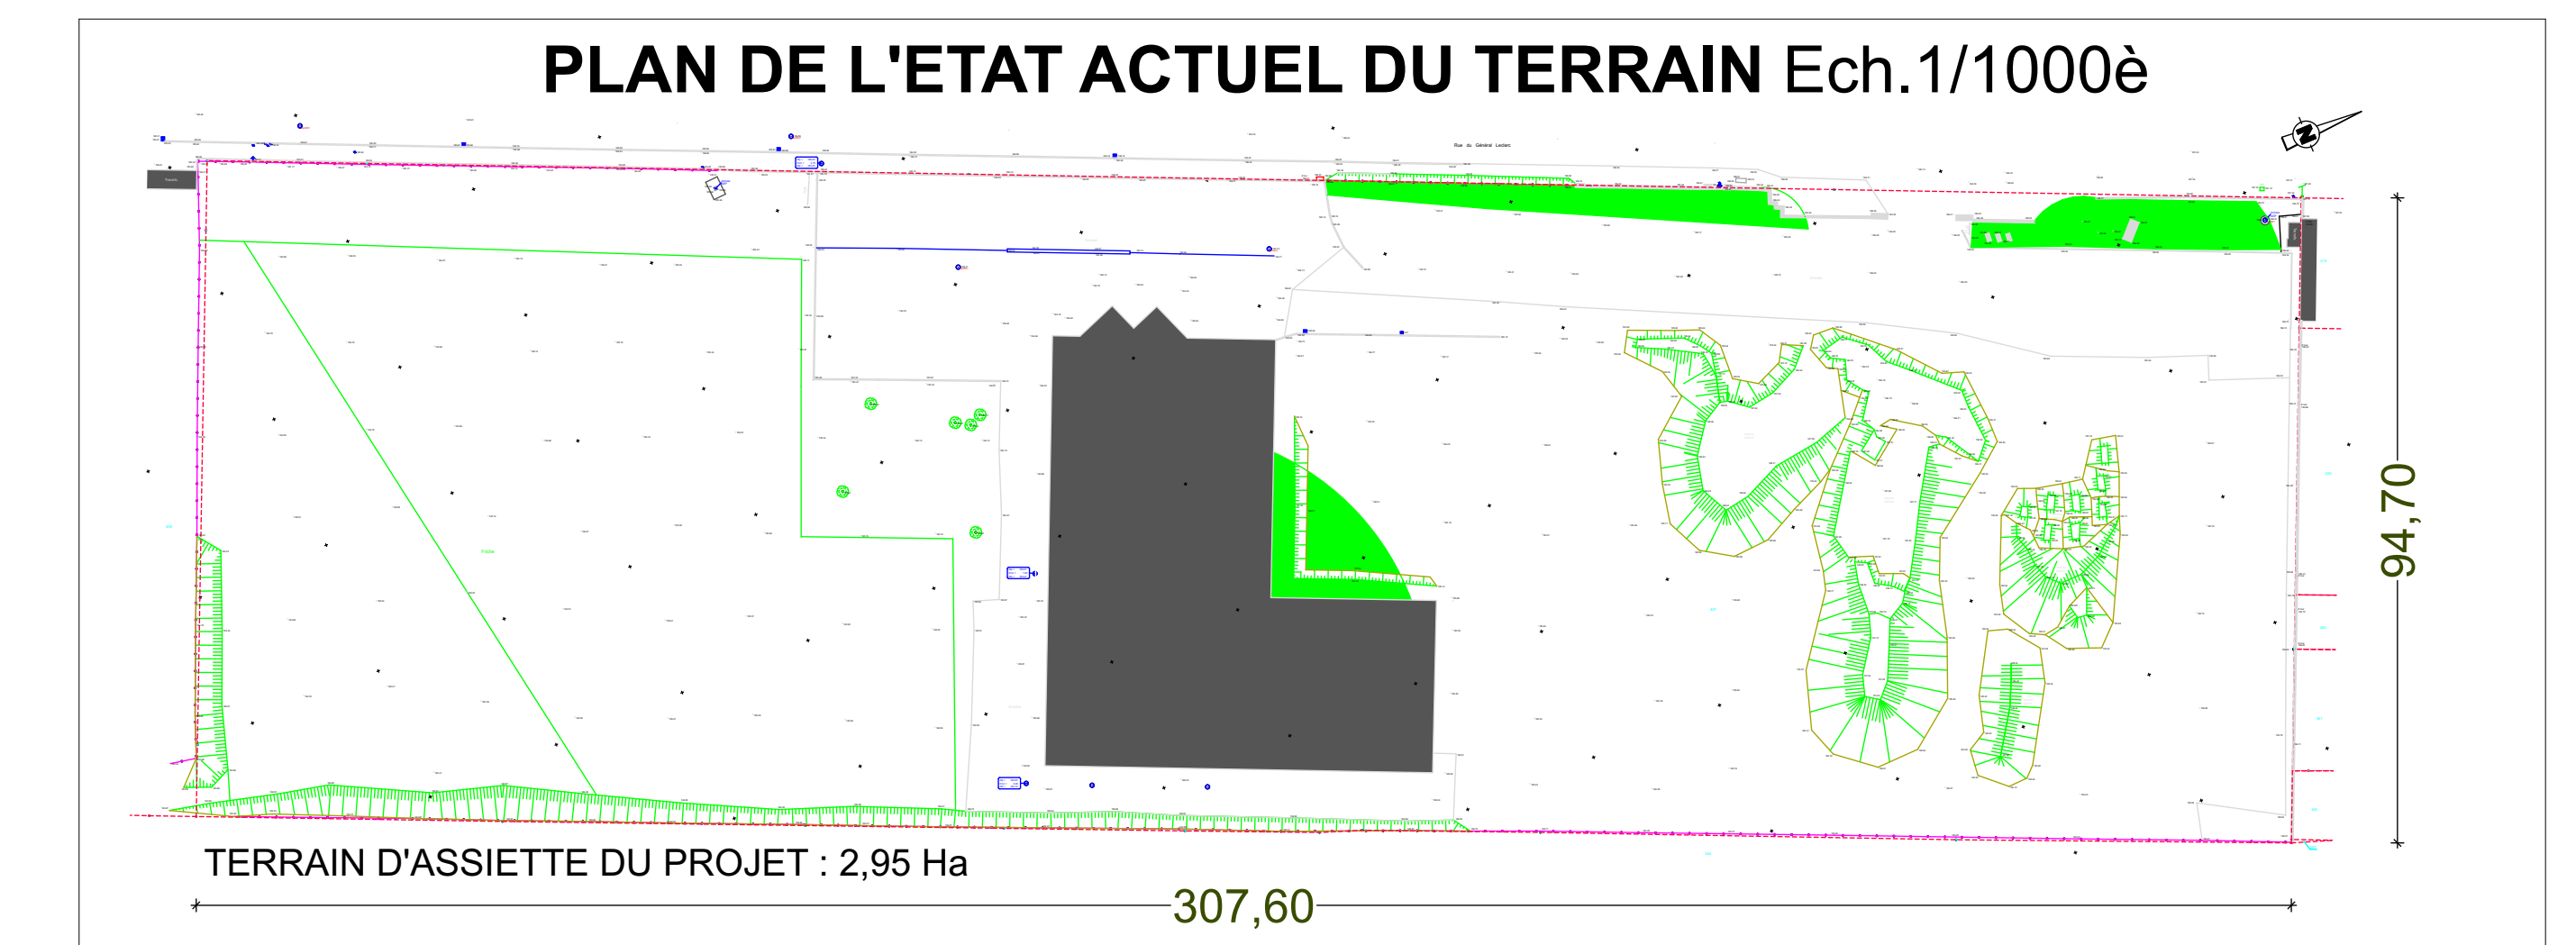


**Affectation des constructions et terrains avoisinants :**

- (1) Go! Formations Obernai / Suez (2) Citeos (3) Frans Bonhomme (4) LBE Boucherie Charcuterie (5) Menuiserie Erhard (6) Sodika (7) Peintures d'Alsace
- (8) Habitations (9) Schweitzer Sobovia (10) Gyss Imprimeur (11) Electricité Obrecht (12) Kardham Digital (13) Factory 777 (14) Able SAS / Kasto France
- (15) Everblue Cristal Piscine (16) France Pare-brise (17) Casa Aurelisa (18) Royal Airsoft (19) Powermotive (20) Home Portails (21) WAP Lavage autos
- (22) Supra Chauffagiste (23) C. Saas (24) Hager (25) Triumph International (26) E. Leclerc (27) Charcuterie Stoeffler (28) Transports Huck
- (29) Korenebourg Brewery

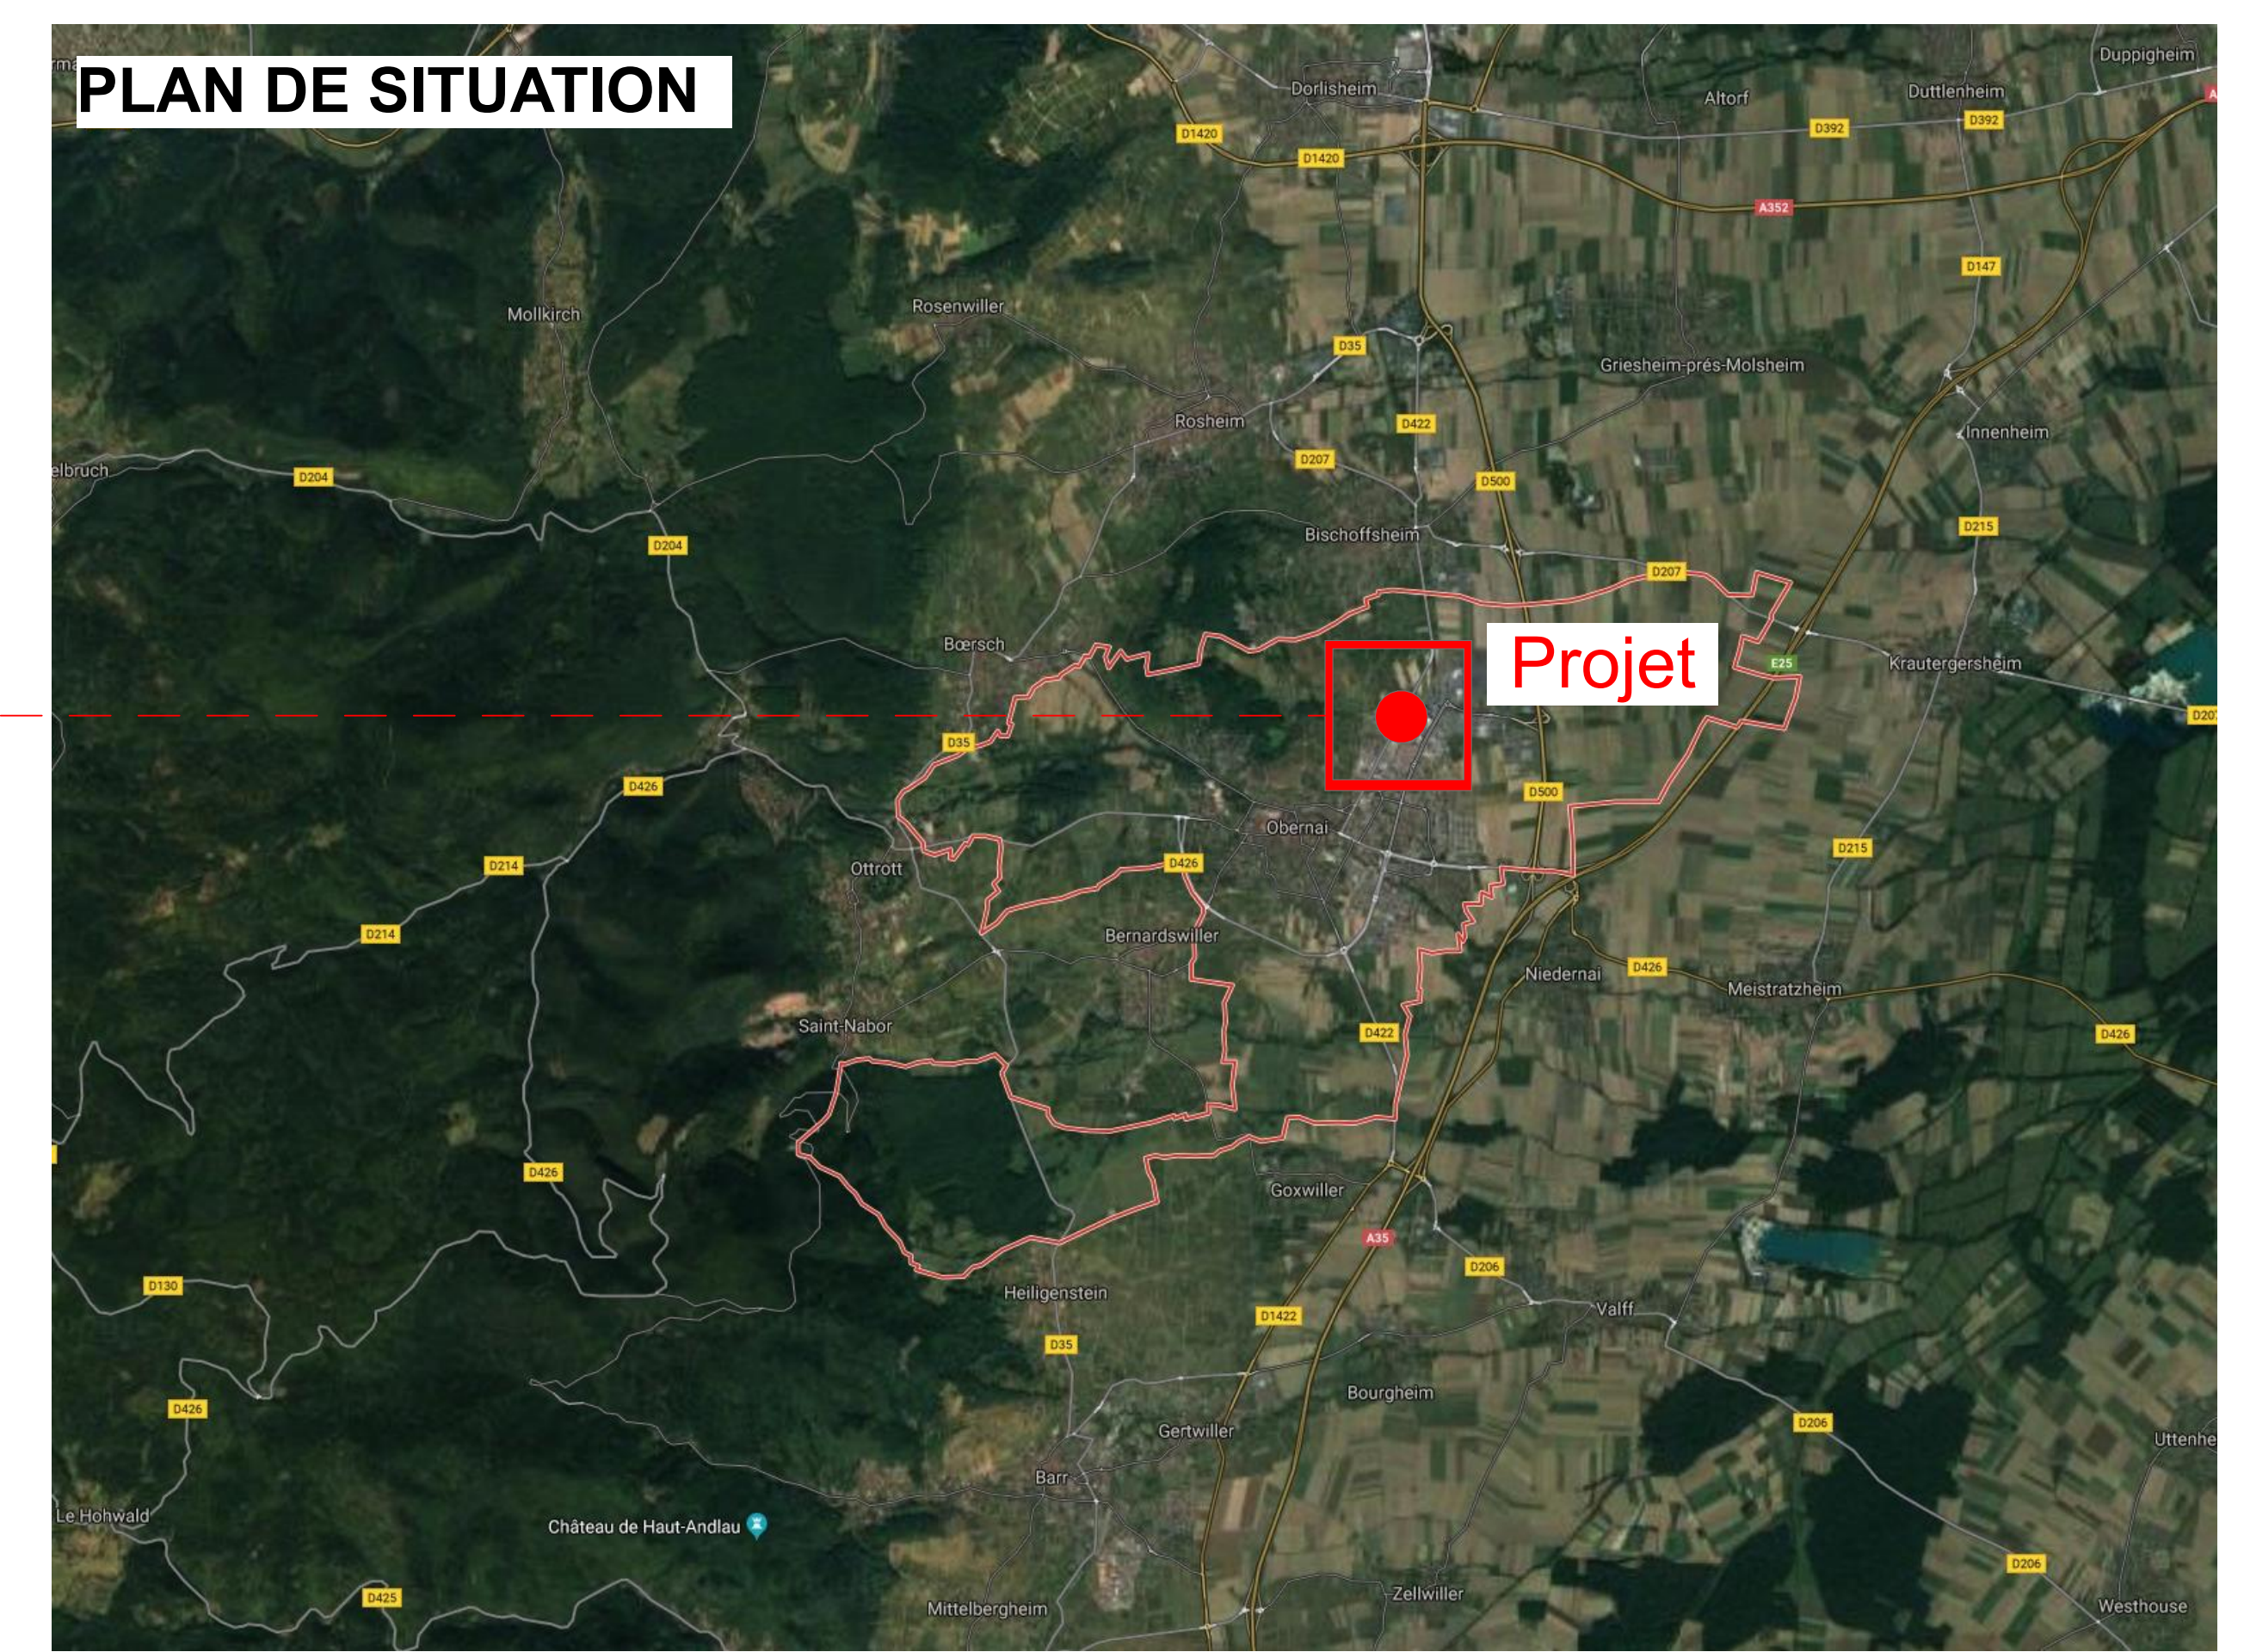

<b>Permis d'Aménager</b> Parc d'activités - OBERNAI Rue du Général Leclerc					
MAITRISE D'OUVRAGE	MAITRISE D'ŒUVRE ARCHITECTE <b>ARCHI-TECTURA</b> Piero des Forges 21 rue Jacobi Netter 67200 STRASBOURG Tel 03 88 24 41 43 archi-lectura@orange.fr				
CONTRACTANT GÉNÉRAL	<b>KS construction</b> Une société de KS Group 10, rue de l'Atelier - BP 30052 Zone Industrielle 67802 Bischheim Cedex				
BUREAU DE CONTRÔLE					
<b>PA1 PLANS &amp; PHOTOS DE LA ZONE D'IMPLANTATION</b>					
N° d'affaire	Nom d'affaire	Phase	N° de plan	Indice	Nom du plan
P1419	PA OBERNAI	PA	PA1	A	PLANS & PHOTOS DE LA ZONE D'IMPLANTATION
Indice	Date	Objet			Établi par
A	Janv. 2020	PA : pour demande d'examen au cas par cas			CZ
Format : <b>A0</b>					Ech : multiples