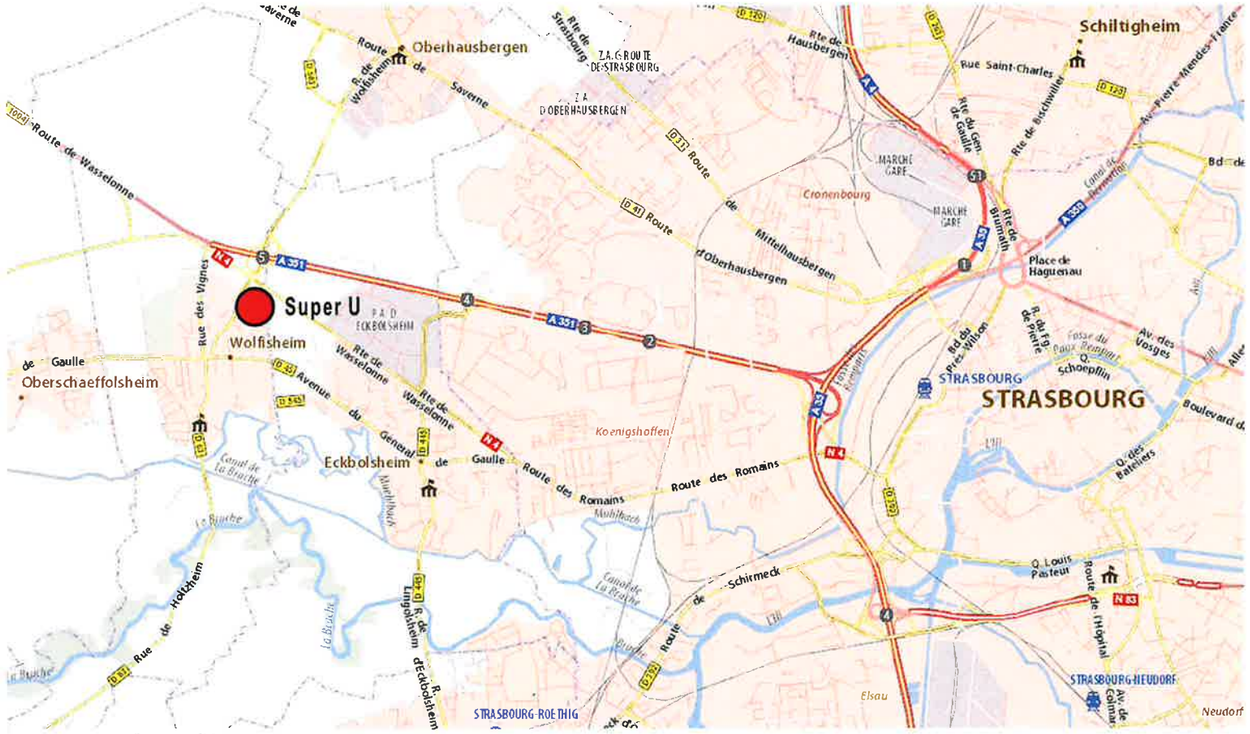

PLAN DE SITUATION

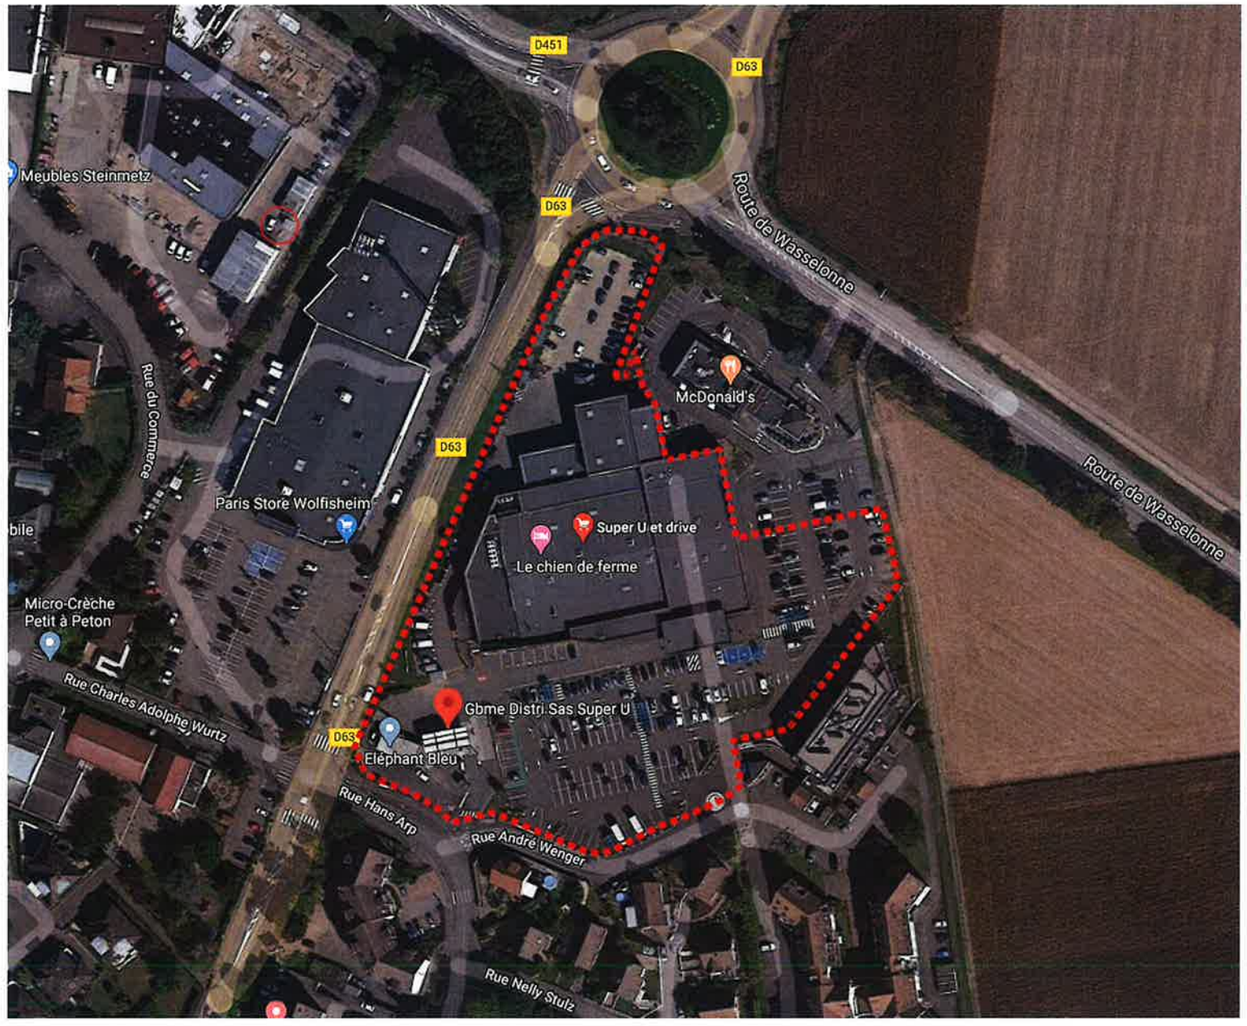

EMPRISE FONCIÈRE

VUE AÉRIENNE

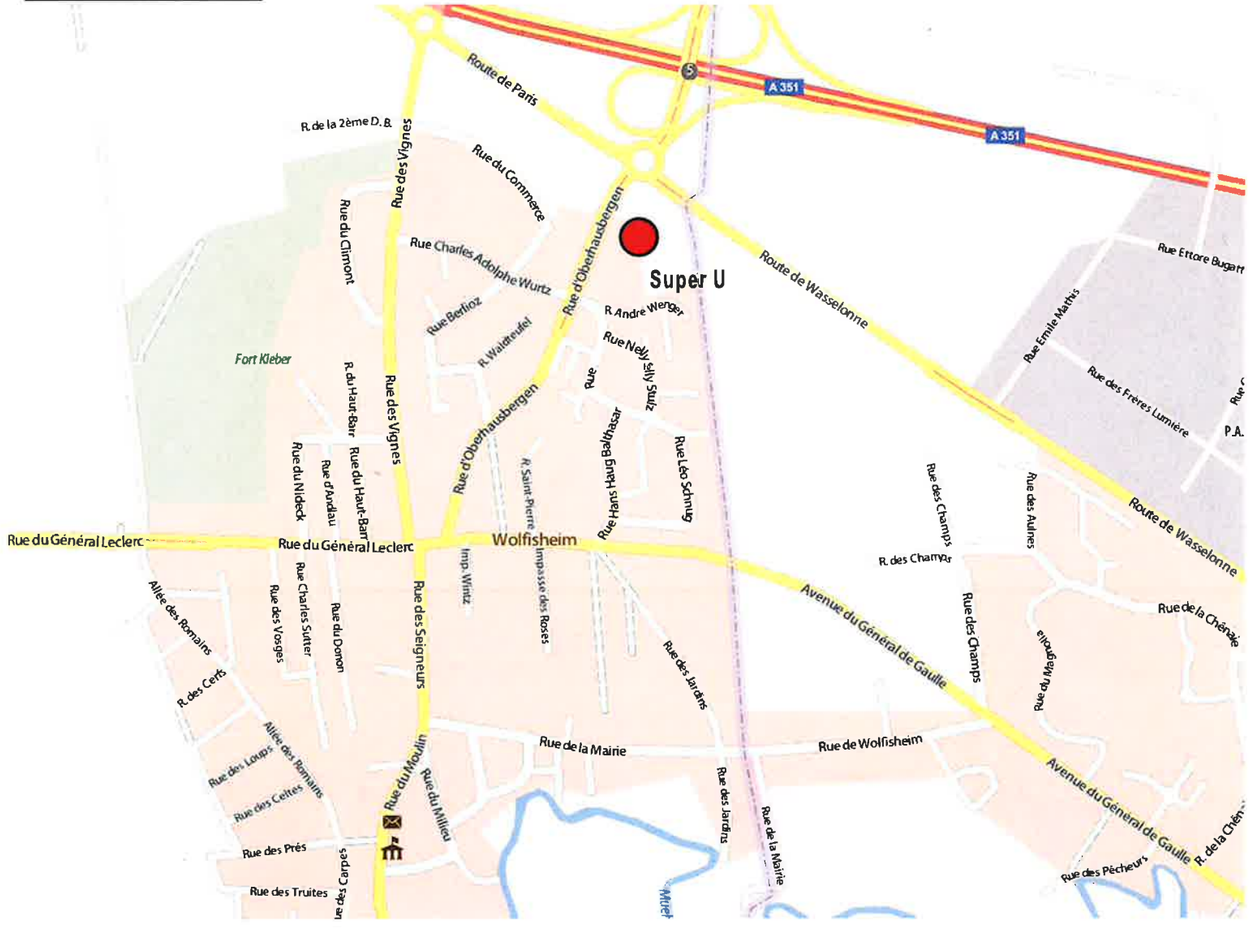

PLAN DE LOCALISATION

Ind.	Le :	Modifications	Par

SUPER U

1A Rue Hans Arp
67 202 - WOLFISHEIM

AUDD ARCHITECTURE
Architecture Urbanisme & Développement Durable

D.STALHBERGER
Architecte D.E.S.A.
270, chemin des Oliviers
34 400 LUNEL
Tél: 09.66.40.42.70

PLAN DE SITUATION, LOCALISATION ET VUE AERIENNE

REF. PIECE :

Etude au cas par cas

ECHELLE : **VARIÉE**

DATE : 05/06/2020

14-252 A.S.-C.D.

Dessiné avec ArchiCAD, ce plan est notre propriété exclusive et ne peut être communiqué, reproduit ou exécuté sans notre autorisation

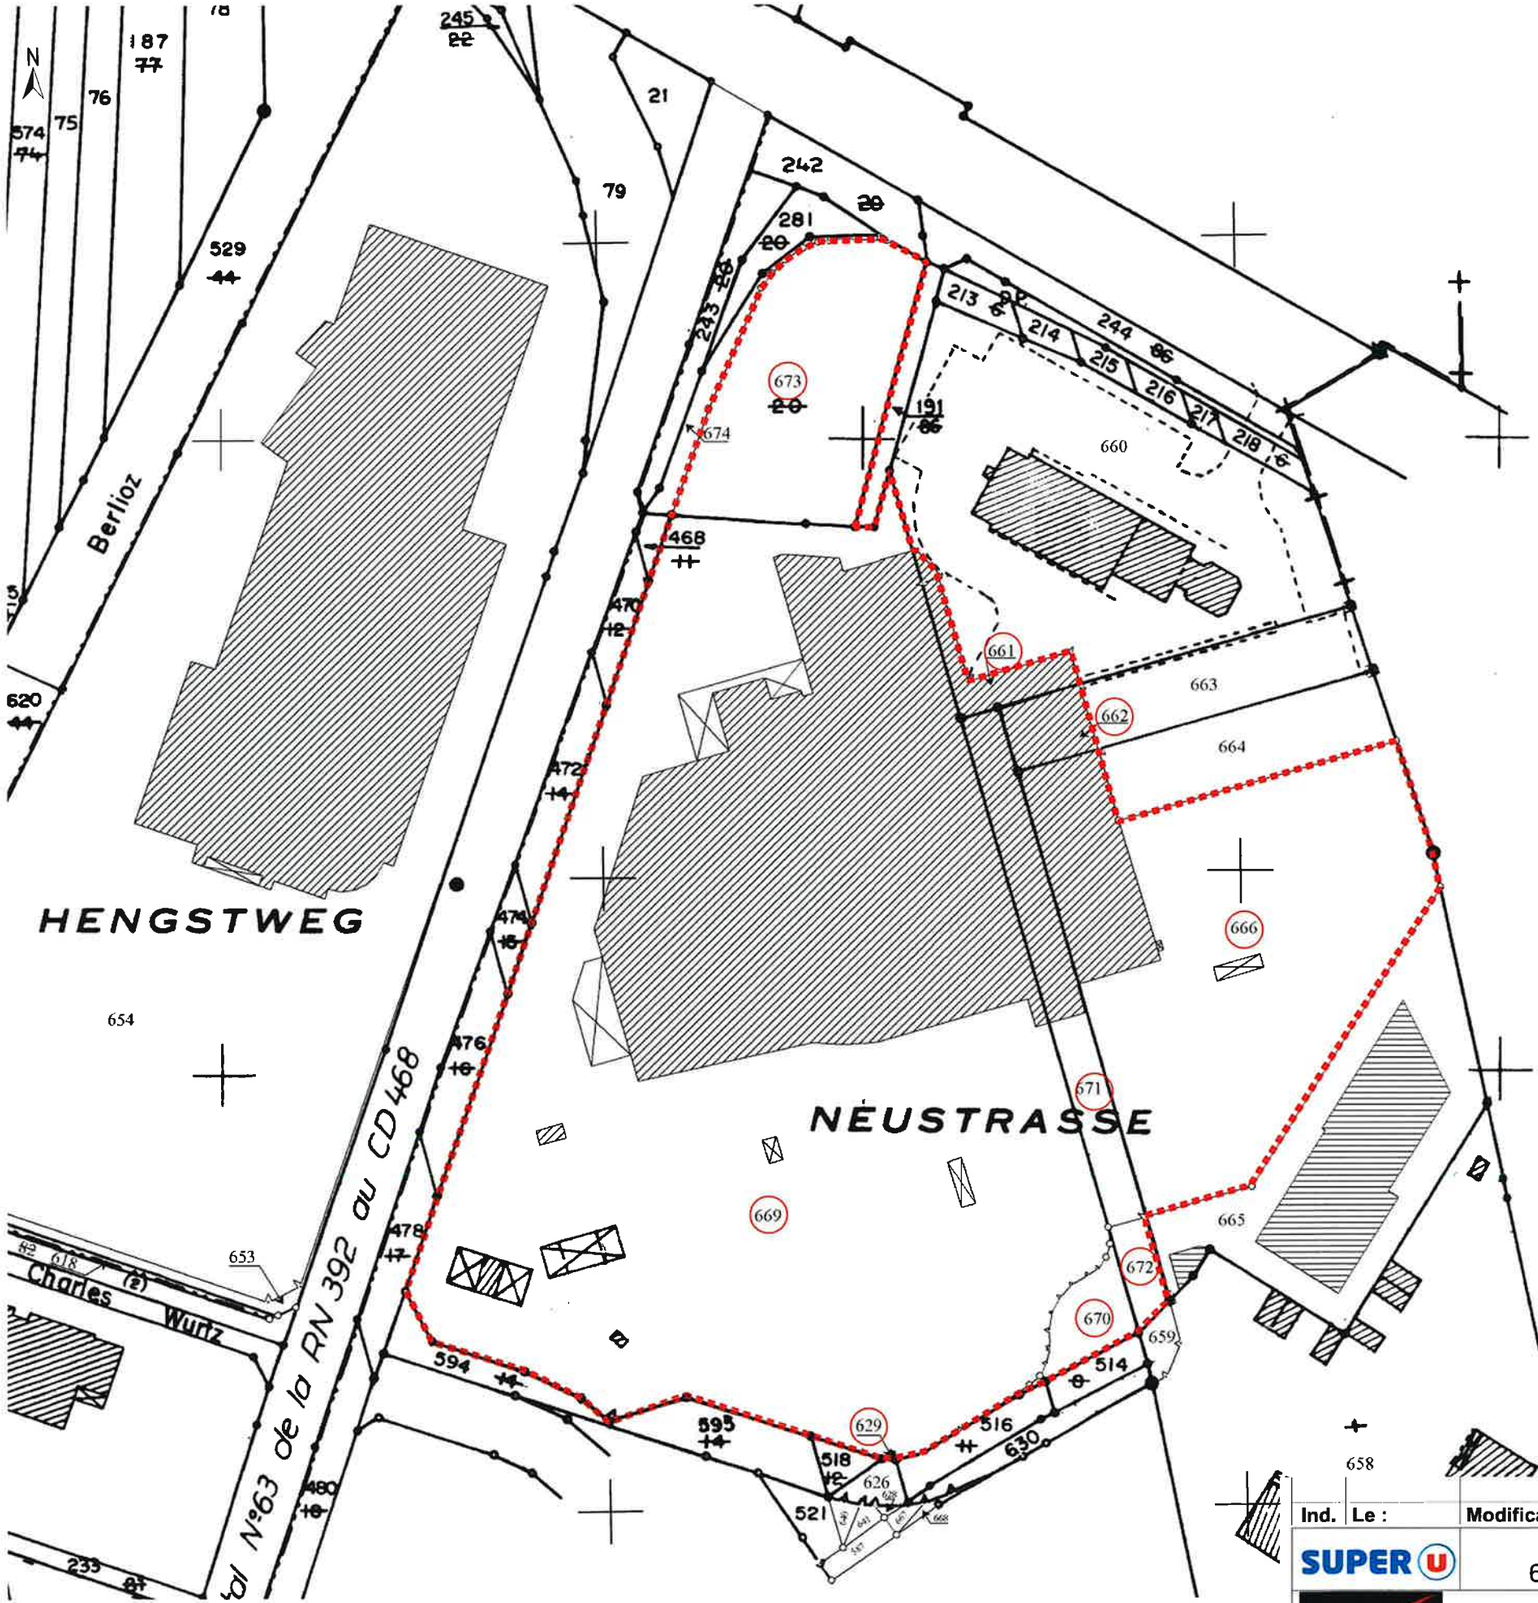

COMMUNE DE

Emprise foncière totale	
Réf. parcelle	Contenance
000 23 662	142 m²
000 23 671	504 m²
000 23 672	94 m²
000 23 669	10875 m²
000 23 670	178 m²
000 23 661	147 m²
000 23 629	1 m²
000 23 666	3002 m²
000 23 673	1168 m²
	16111 m²

EMPRISE FONCIÈRE

PARCELLE CONCERNÉE

Ind.	Le :	Modifications	Par

SUPER U

1A Rue Hans Arp
67 202 - WOLFISHEIM

AUDD ARCHITECTURE
Architecture Urbanisme & Développement Durable
D.STALHBERGER
Architecte D.E.S.A.
270, chemin des Oliviers
34 400 LUNEL
Tél: 09.66.40.42.70

PLAN CADASTRAL

REF. PIECE :

Etude au cas par cas

ECHELLE : 1/1 000

DATE : 05/06/2020

14-252 A.S.-C.D.

Dessiné avec ArchiCAD, ce plan est notre propriété exclusive et ne peut être communiqué, reproduit ou exécuté sans notre autorisation

Ind.	Le :	Modifications	Par

SUPER U

1A Rue Hans Arp
67 202 - WOLFISHEIM

AUDD ARCHITECTURE
Architecture Urbanisme & Développement Durable

D.STALHBERGER
Architecte D.E.S.A.
270, chemin des Oliviers
34 400 LUNEL
Tél: 09.66.40.42.70

PLAN DE MASSE RDC EXISTANT

REF. PIECE :

Etude au cas par cas

ECHELLE : 1:750

DATE : 05/06/2020

14-252 A.S.-C.D.

Dessiné avec ArchiCAD, ce plan est notre propriété exclusive et ne peut être communiqué, reproduit ou exécuté sans notre autorisation

Les réseaux PTT, Elec, sont existants et inchangés
Les réseaux EP,EU,AEP seront étendus suivant les extensions du magasin et dirigés vers le réseaux EP existant

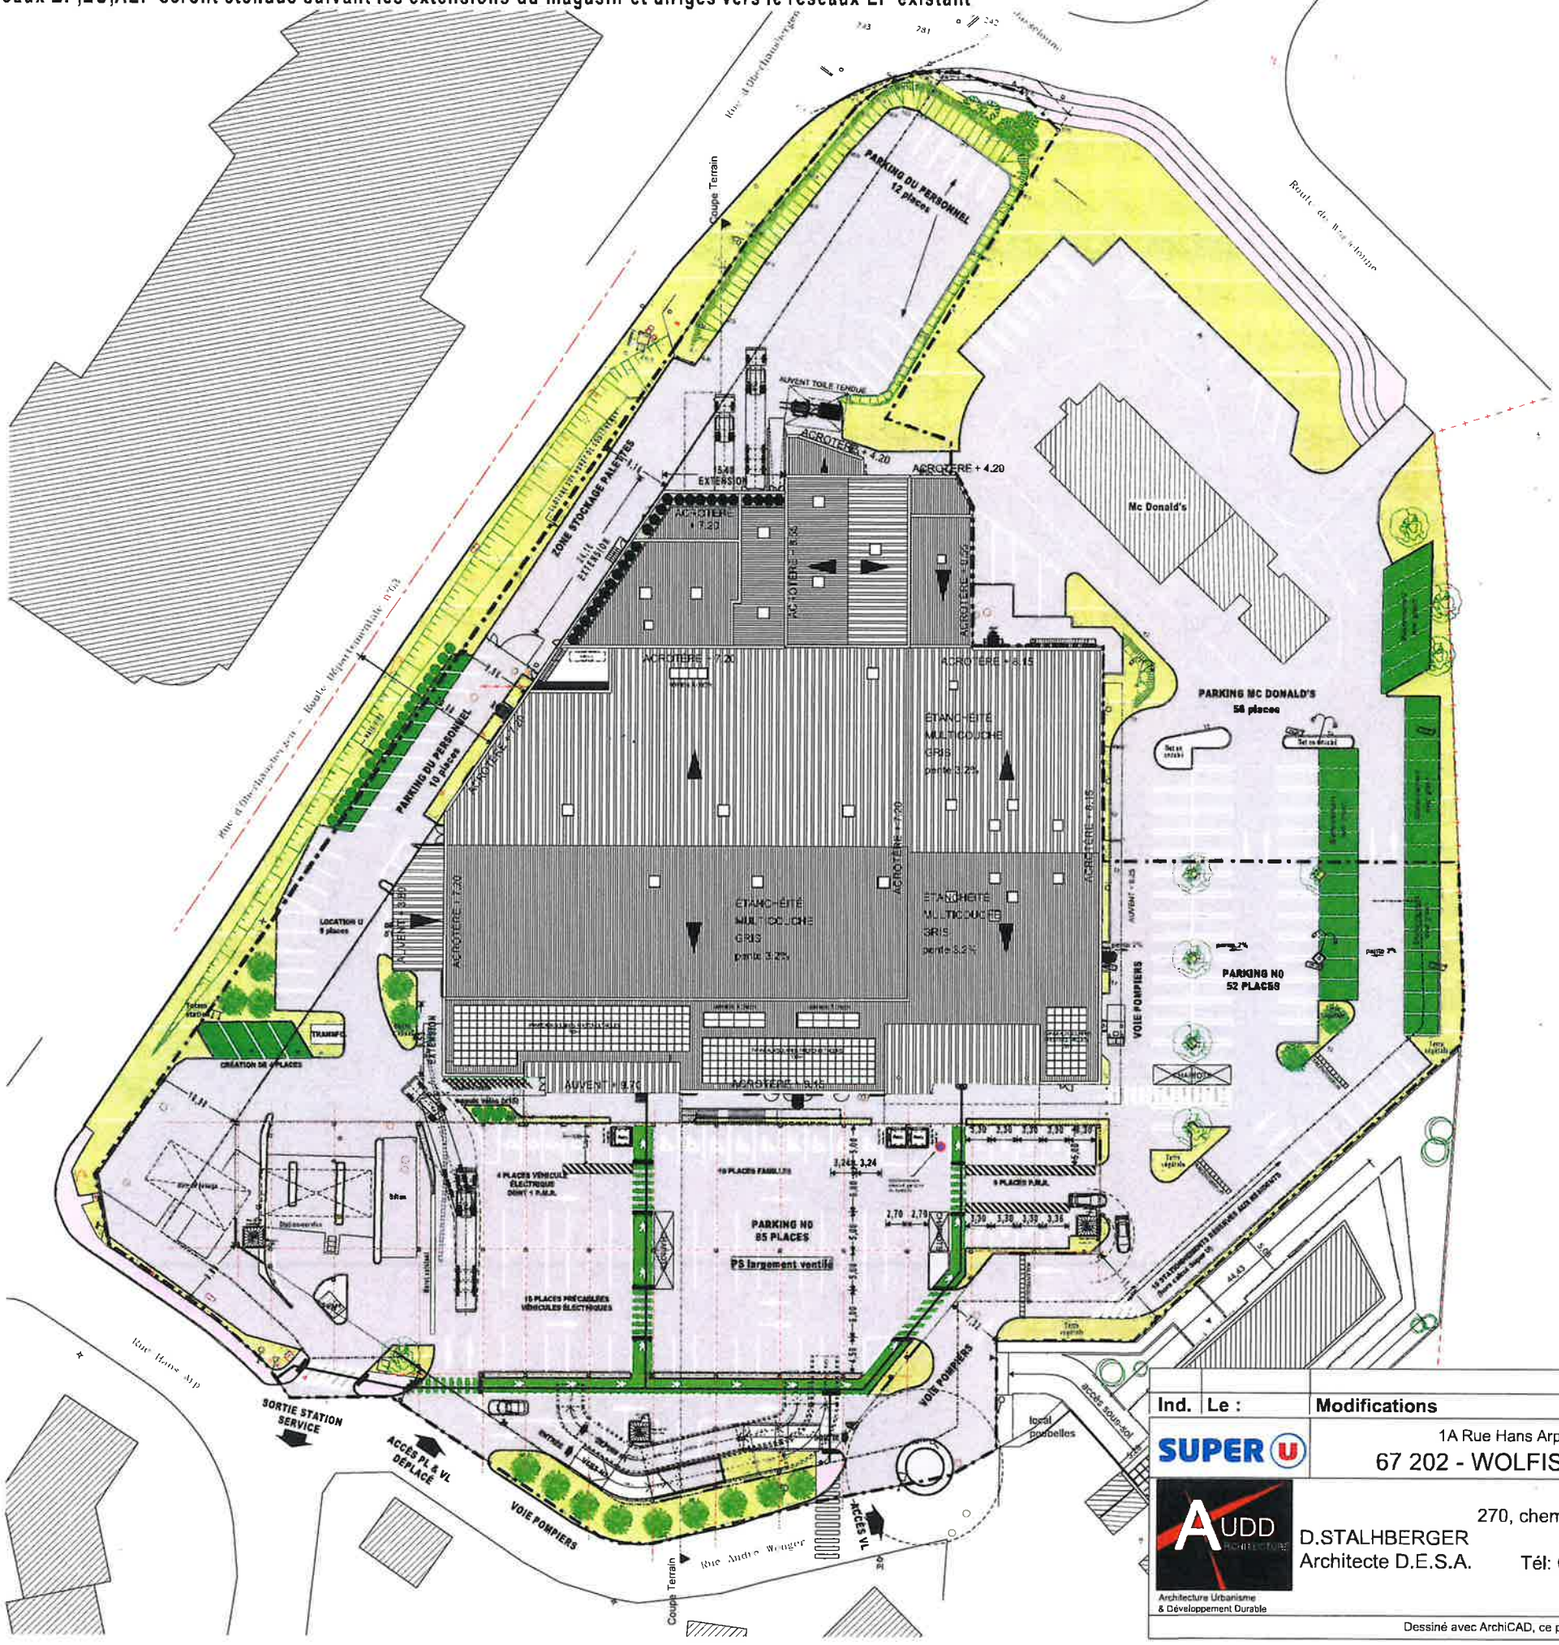

Ind.	Le :	Modifications	Par

SUPER U

1A Rue Hans Arp
67 202 - WOLFISHEIM

AUDD Architectures
Architecture Urbanisme & Développement Durable

D.STALHBERGER
Architecte D.E.S.A.

270, chemin des Oliviers
34 400 LUNEL
Tél: 09.66.40.42.70

PLAN DE MASSE RDC PROJET

REF. PIECE :

Etude au cas par cas

ECHELLE : 1:750

DATE : 05/06/2020

14-252 A.S.-C.D.

Dessiné avec ArchiCAD, ce plan est notre propriété exclusive et ne peut être communiqué, reproduit ou exécuté sans notre autorisation

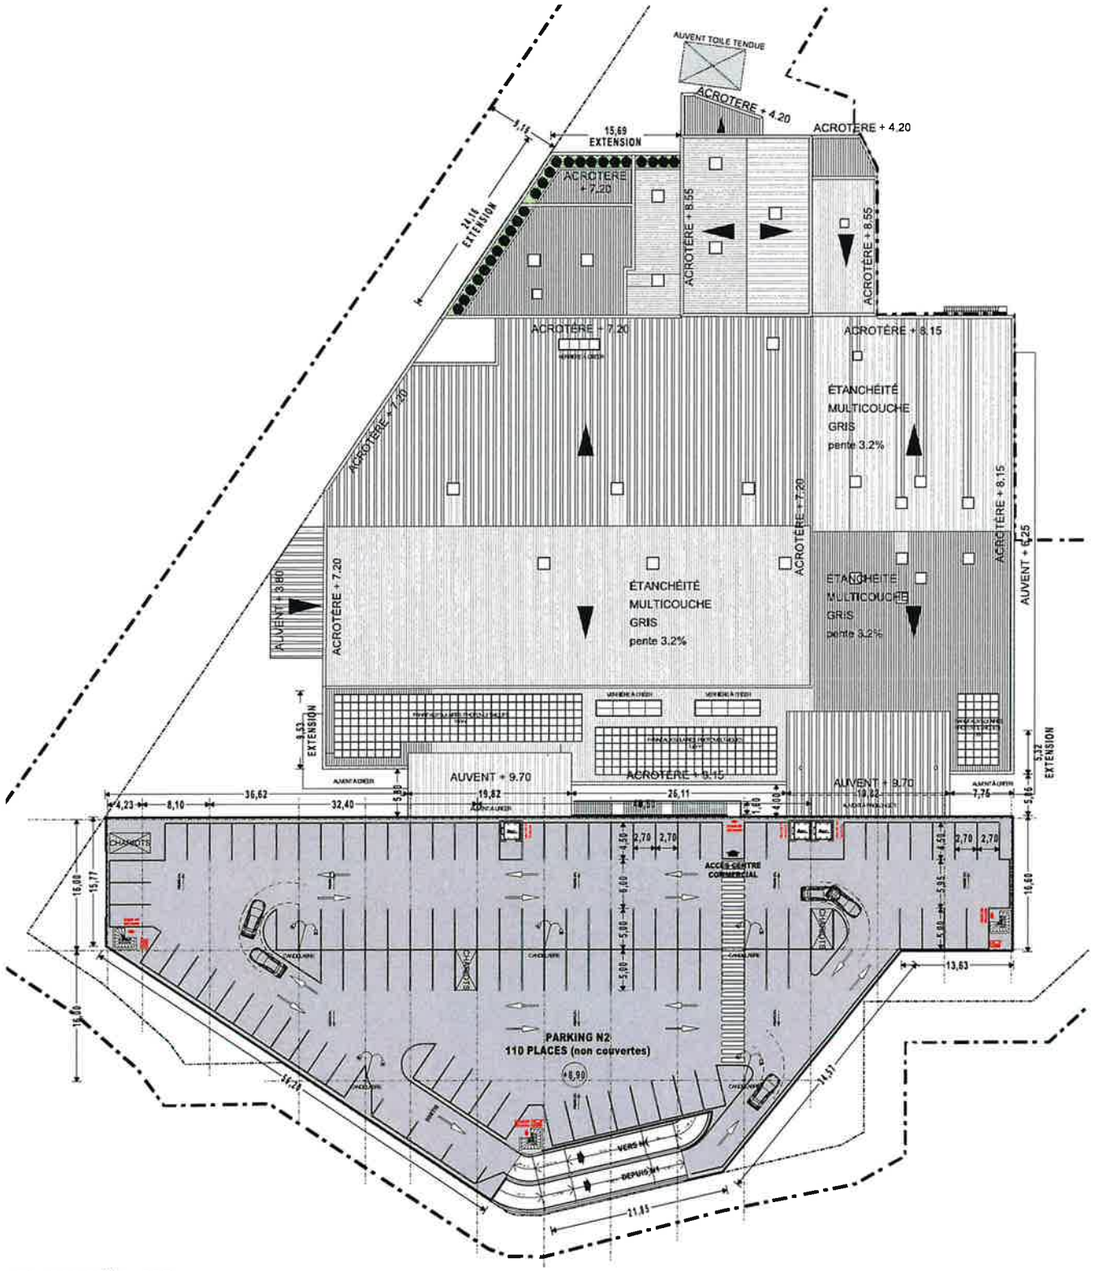

PLAN NIV. N2
+8.90

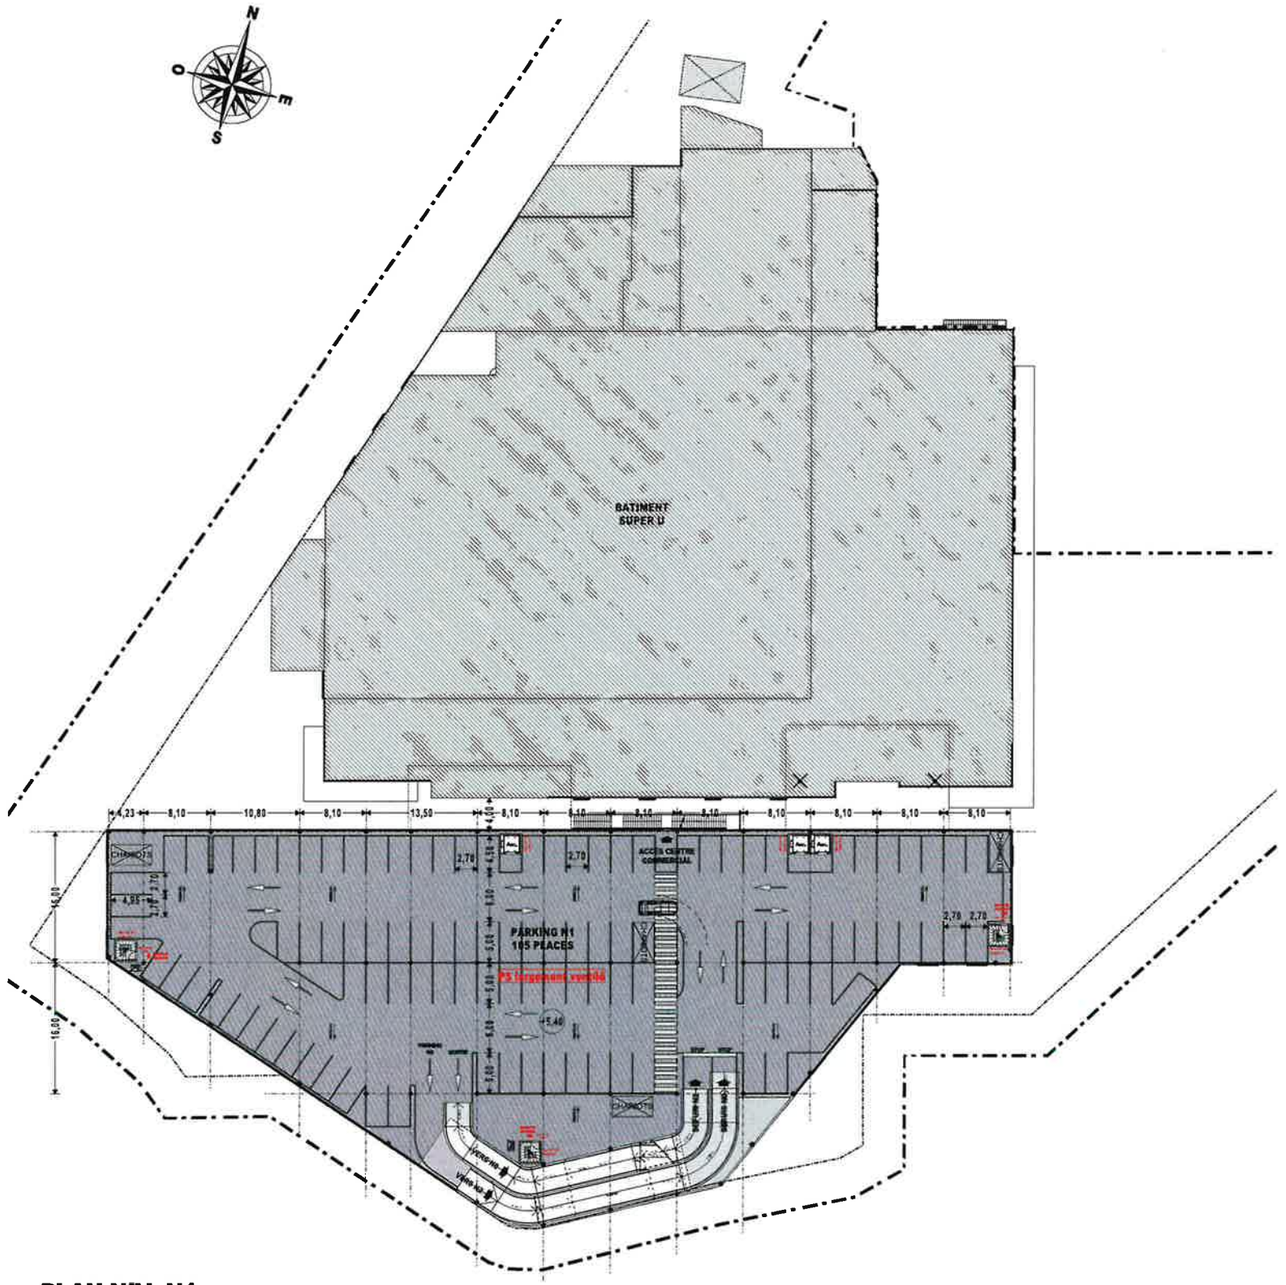

PLAN NIV. N1
+5.40

Ind.	Le :	Modifications	Par

SUPER U
1A Rue Hans Arp
67 202 - WOLFISHEIM

AUDD ARCHITECTURE
Architecture Urbanisme & Développement Durable

270, chemin des Oliviers
D.STALHBERGER 34 400 LUNEL
Architecte D.E.S.A. Tél: 09.66.40.42.70

PLAN DE MASSE DES NIVEAUX PARKING

REF. PIECE :
Etude au cas par cas

ECHELLE : 1:750

DATE : 05/06/2020

14-252 A.S.-C.D.

Dessiné avec ArchiCAD, ce plan est notre propriété exclusive et ne peut être communiqué, reproduit ou exécuté sans notre autorisation

Photo existante vue depuis le rond-point, au croisement de la D451 et de la D63

Ind.	Le :	Modifications	Par

SUPER U — 1A Rue Hans Arp, 67 202 - WOLFISHEIM

AUDD ARCHITECTURE — Architecture Urbanisme & Développement Durable

270, chemin des Oliviers
34 400 LUNEL
D.STALHBERGER
Architecte D.E.S.A.
Tél: 09.66.40.42.70

VUE ÉLOIGNÉE DU TERRAIN

REF. PIECE : **Etude au cas par cas**

ECHELLE :

DATE : 05/06/2020

14-252 A S.-C.D.

Dessiné avec ArchiCAD, ce plan est notre propriété exclusive et ne peut être communiqué, reproduit ou exécuté sans notre autorisation

Photo existante vue depuis le carrefour de la D63 et de la rue Hans Arp

Photo existante vue depuis la D63

Ind.	Le :	Modifications	Par

SUPER U

1A Rue Hans Arp
67 202 - WOLFISHEIM

AUDD ARCHITECTURE
Architecture Urbanisme & Développement Durable

D.STALHBERGER
Architecte D.E.S.A.
270, chemin des Oliviers
34 400 LUNEL
Tél: 09.66.40.42.70

VUES PROCHES DU TERRAIN

REF. PIECE : **Etude au cas par cas**

ECHELLE :

DATE : 05/06/2020

14-252 A.S.-C.D.

Dessiné avec ArchiCAD, ce plan est notre propriété exclusive et ne peut être communiqué, reproduit ou exécuté sans notre autorisation

Perspective vue depuis le carrefour de la D63 et de la rue Hans Arp

Perspective vue depuis la D63

Ind.	Le :	Modifications	Par

SUPER U

1A Rue Hans Arp
67 202 - WOLFISHEIM

AUDD ARCHITECTURE
Architecture Urbanisme & Développement Durable

D.STALHBERGER
Architecte D.E.S.A.

270, chemin des Oliviers
34 400 LUNEL
Tél: 09.66.40.42.70

PERSPECTIVES DU PROJET

REF. PIECE : **Etude au cas par cas**

ECHELLE :

DATE : 05/06/2020

14-252 A.S.-C.D.

Dessiné avec ArchiCAD, ce plan est notre propriété exclusive et ne peut être communiqué, reproduit ou exécuté sans notre autorisation

Perspective vue depuis la rue Wenger

Vue aérienne projetée

Ind.	Le :	Modifications	Par

SUPER U
1A Rue Hans Arp
67 202 - WOLFISHEIM

AUDD ARCHITECTURE
Architecture Urbanisme & Développement Durable

D.STALHBERGER
Architecte D.E.S.A.

270, chemin des Oliviers
34 400 LUNEL
Tél: 09.66.40.42.70

PERSPECTIVES DU PROJET

REF. PIECE : **Etude au cas par cas**

ECHELLE :

DATE : 05/06/2020

14-252 A.S.-C.D.

Dessiné avec ArchiCAD, ce plan est notre propriété exclusive et ne peut être communiqué, reproduit ou exécuté sans notre autorisation