

Département :
MEUSE

Commune :
DAGONVILLE

DIRECTION GÉNÉRALE DES FINANCES PUBLIQUES

EXTRAIT DU PLAN CADASTRAL

Le plan visualisé sur cet extrait est géré
par le centre des impôts foncier suivant :
P.T.G.C
24 Avenue du 94° R.I B.P. 50505 55013
55013 BAR LE DUC
tél. 0329794855 -fax 0329794433
ptgc.550.bar-le-
duc@dgifp.finances.gouv.fr

Section : ZH
Feuille : 000 ZH 01


Échelle d'origine : 1/2000
Échelle d'édition : 1/5000

Date d'édition : 21/01/2022
(fuseau horaire de Paris)

Coordonnées en projection : RGF93CC49
©2017 Ministère de l'Action et des
Comptes publics

Cet extrait de plan vous est délivré par :

cadastre.gouv.fr

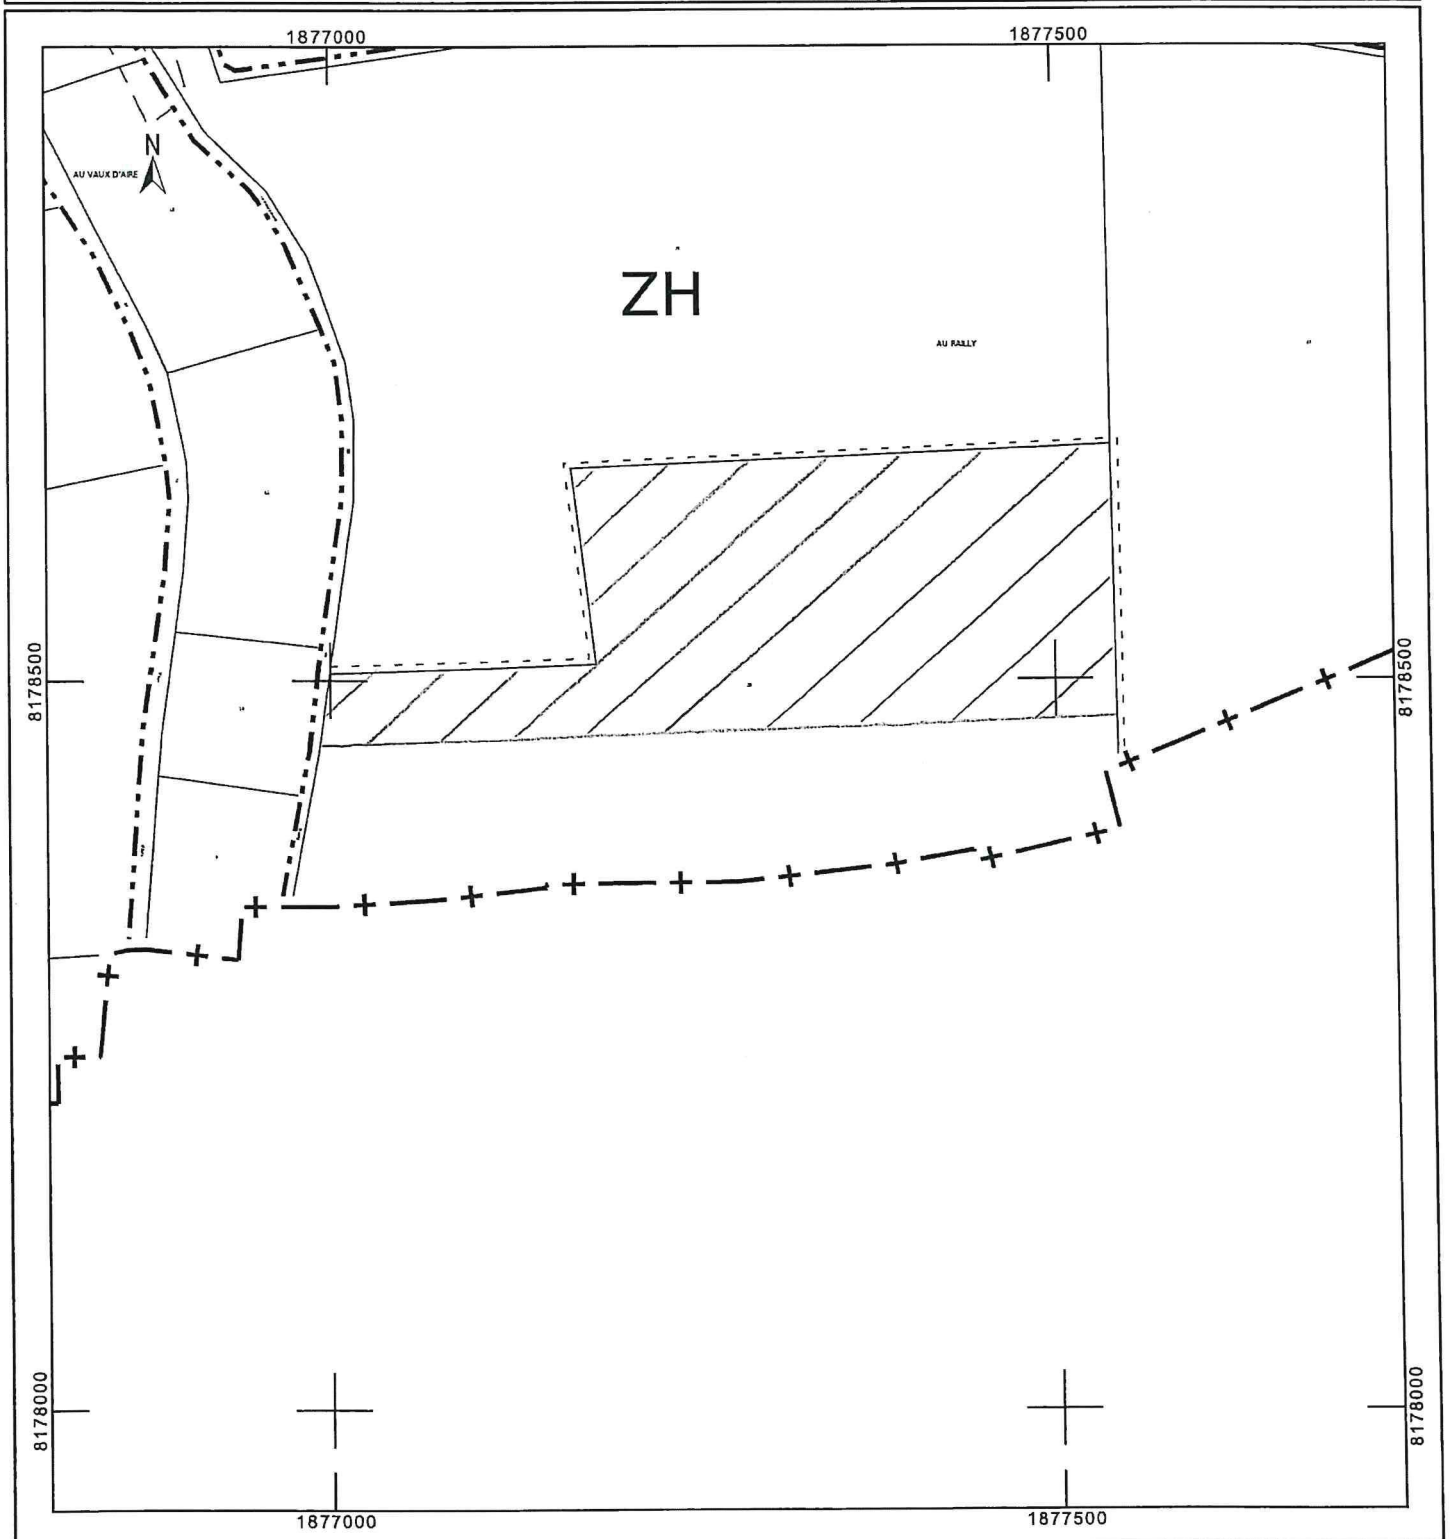

JMD