


PLAN DE SITUATION
ECHELLE 1/25 000 – OCTOBRE 2020



Vue depuis la rue de Stockholm (vue rapprochée)



Reportage photographique
Echelle non contractuelle – OCTOBRE 2020

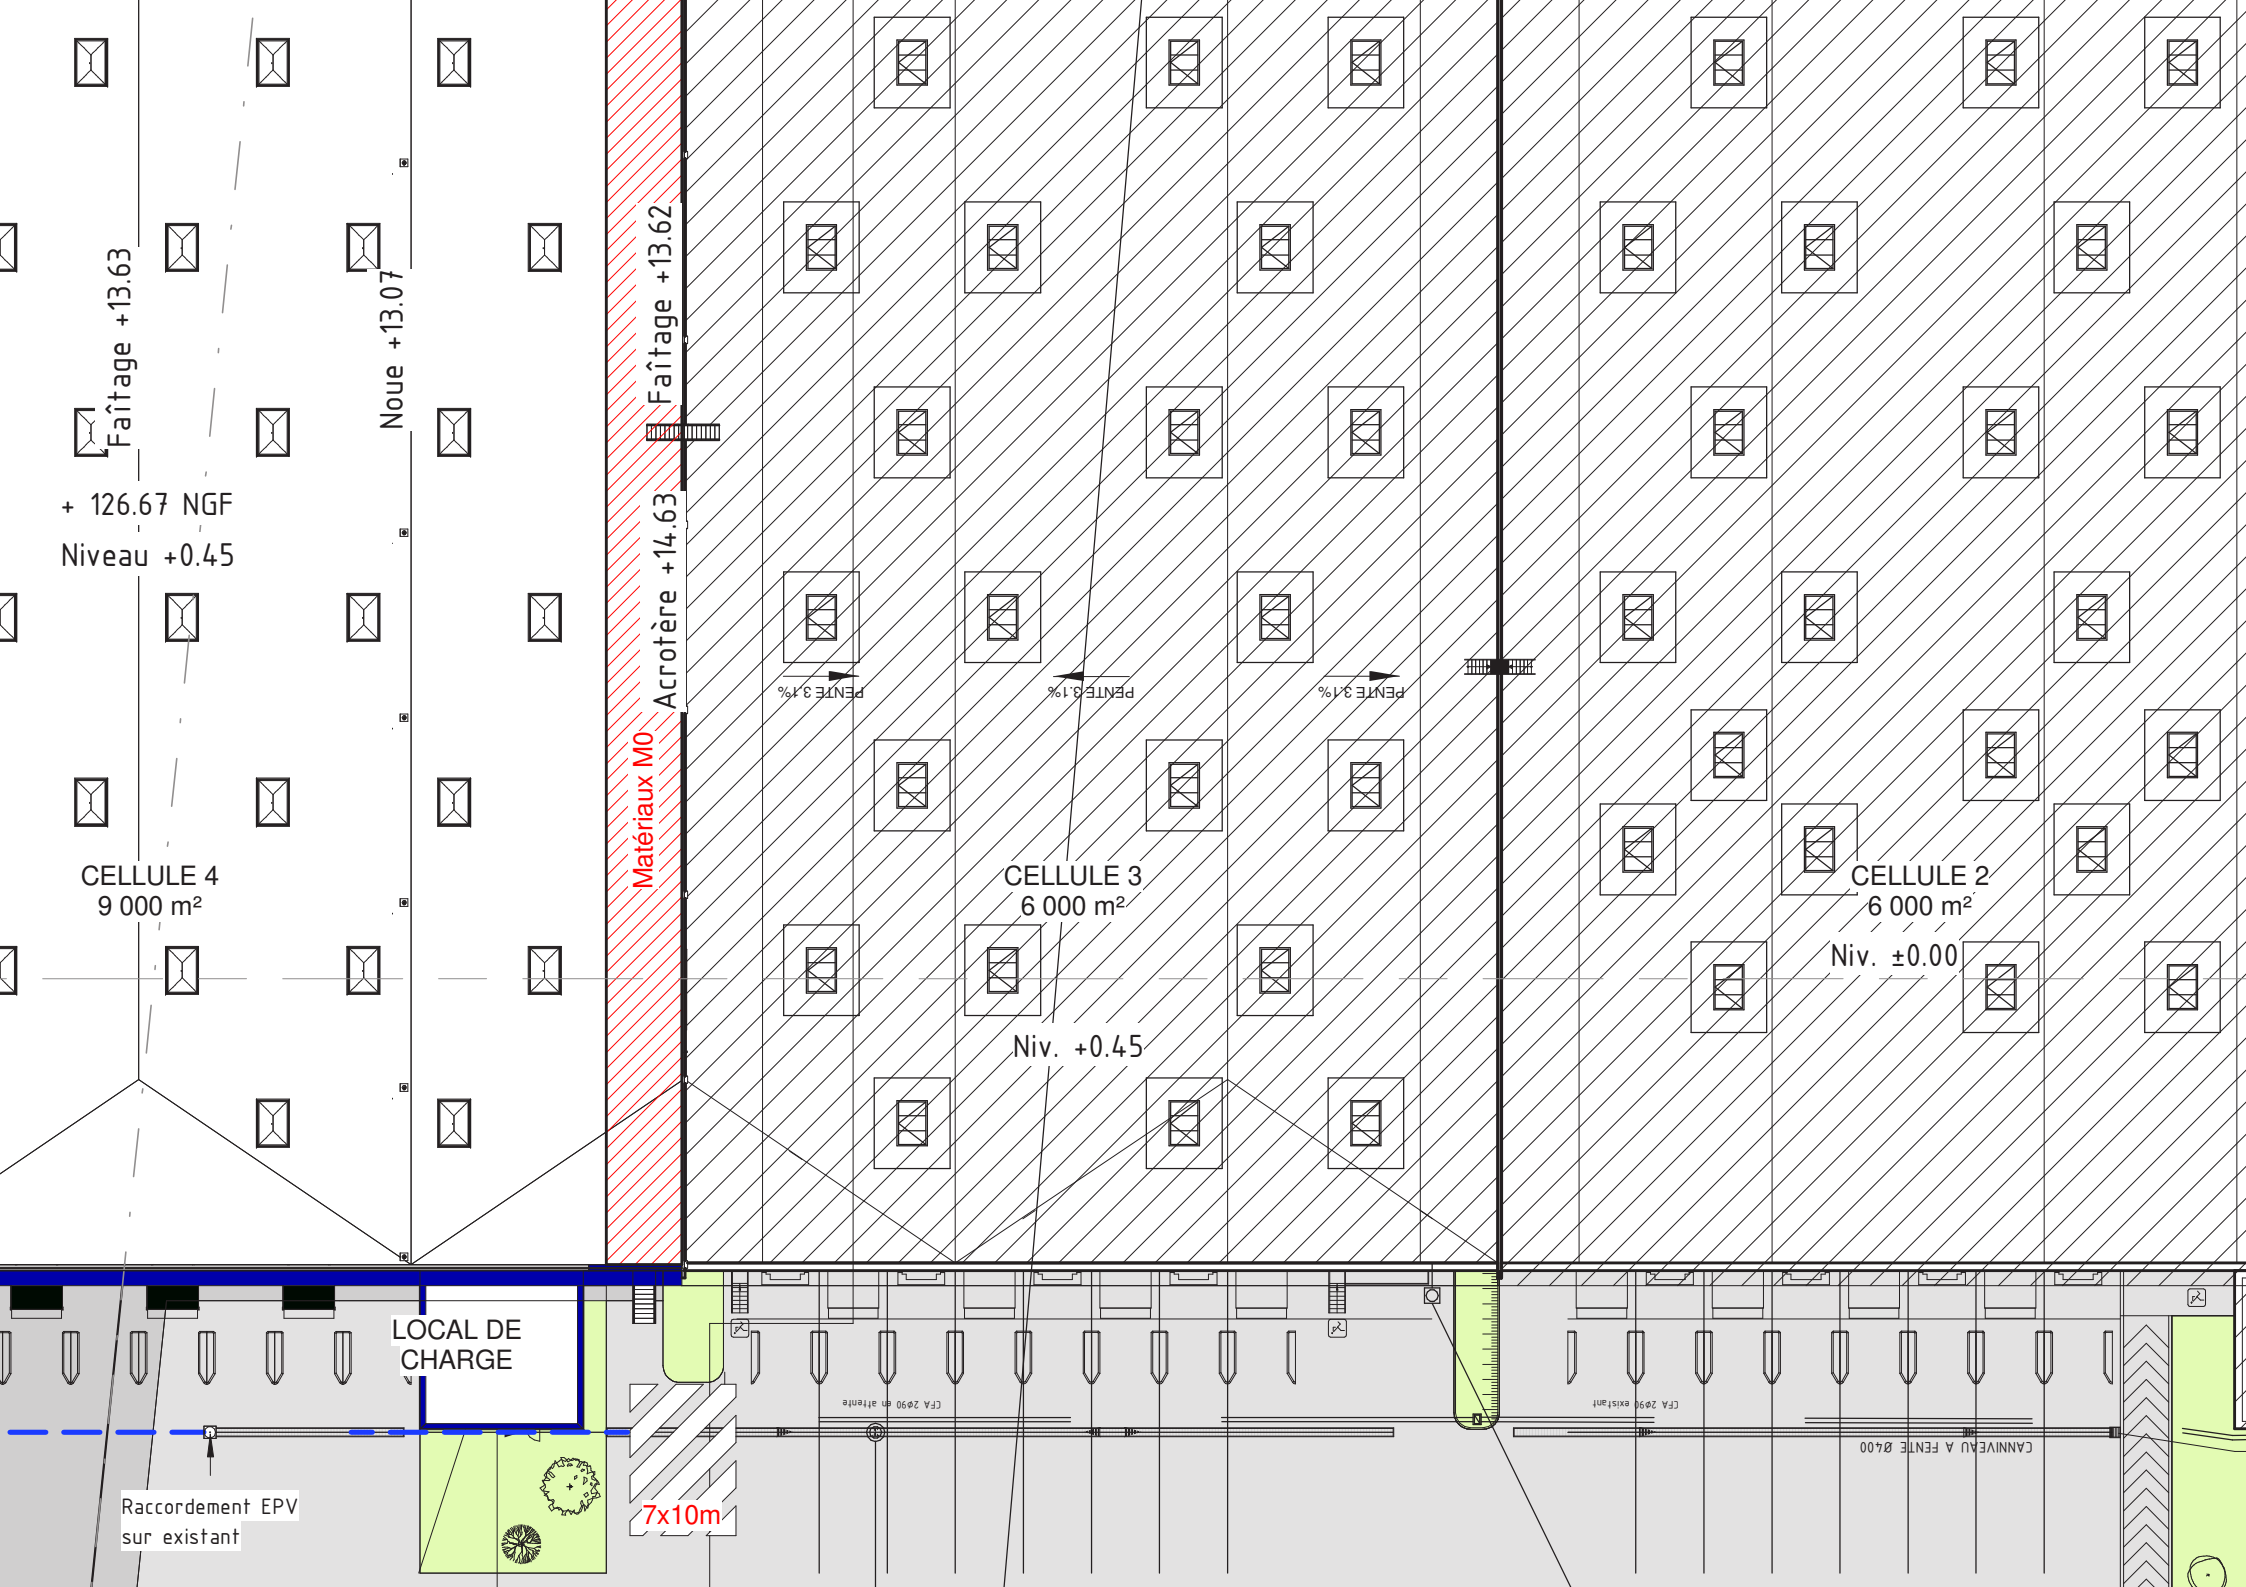

Faîtage +13.63
+ 126.67 NGF
Niveau +0.45

Noe +13.07

Matériaux M0
Acrotère +14.63
Faîtage +13.62

CELLULE 4
9 000 m²

CELLULE 3
6 000 m²

CELLULE 2
6 000 m²

Niv. +0.45

Niv. ±0.00

PENTE 3.1%

PENTE 3.1%

PENTE 3.1%

LOCAL DE CHARGE

Raccordement EPV
sur existant

7x10m

CFA 2ø90 en attente

CFA 2ø90 existant



CANNELAU A FENTE Ø400

voie ferrée

voie ferrée

Rayon de 35m

Rayon de 35m

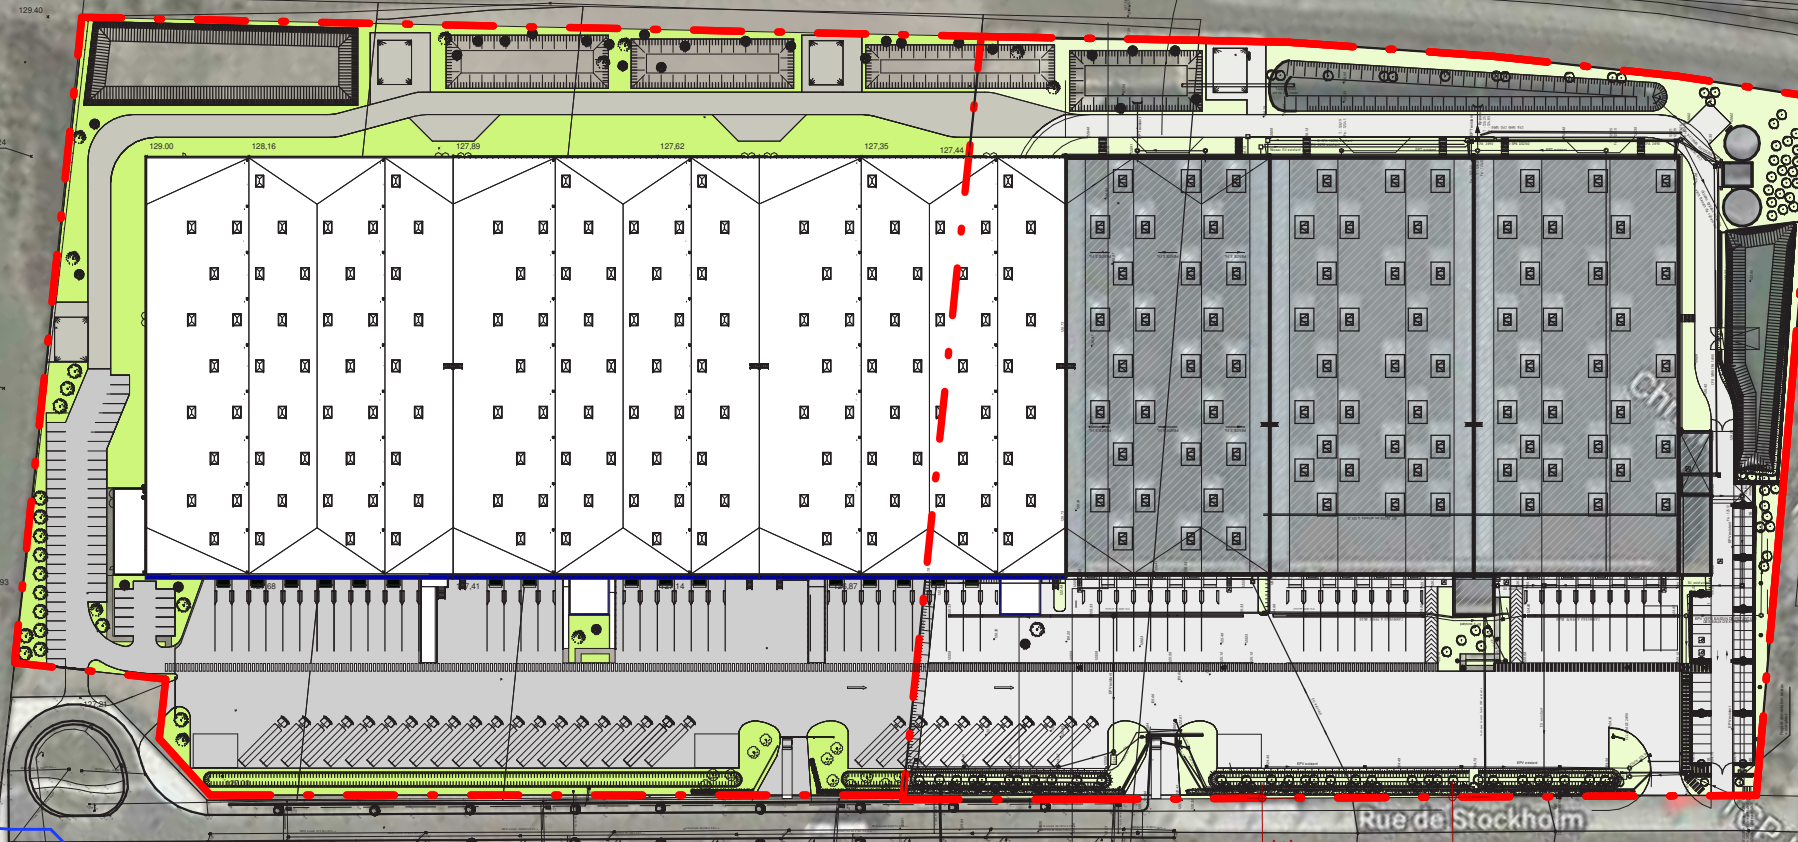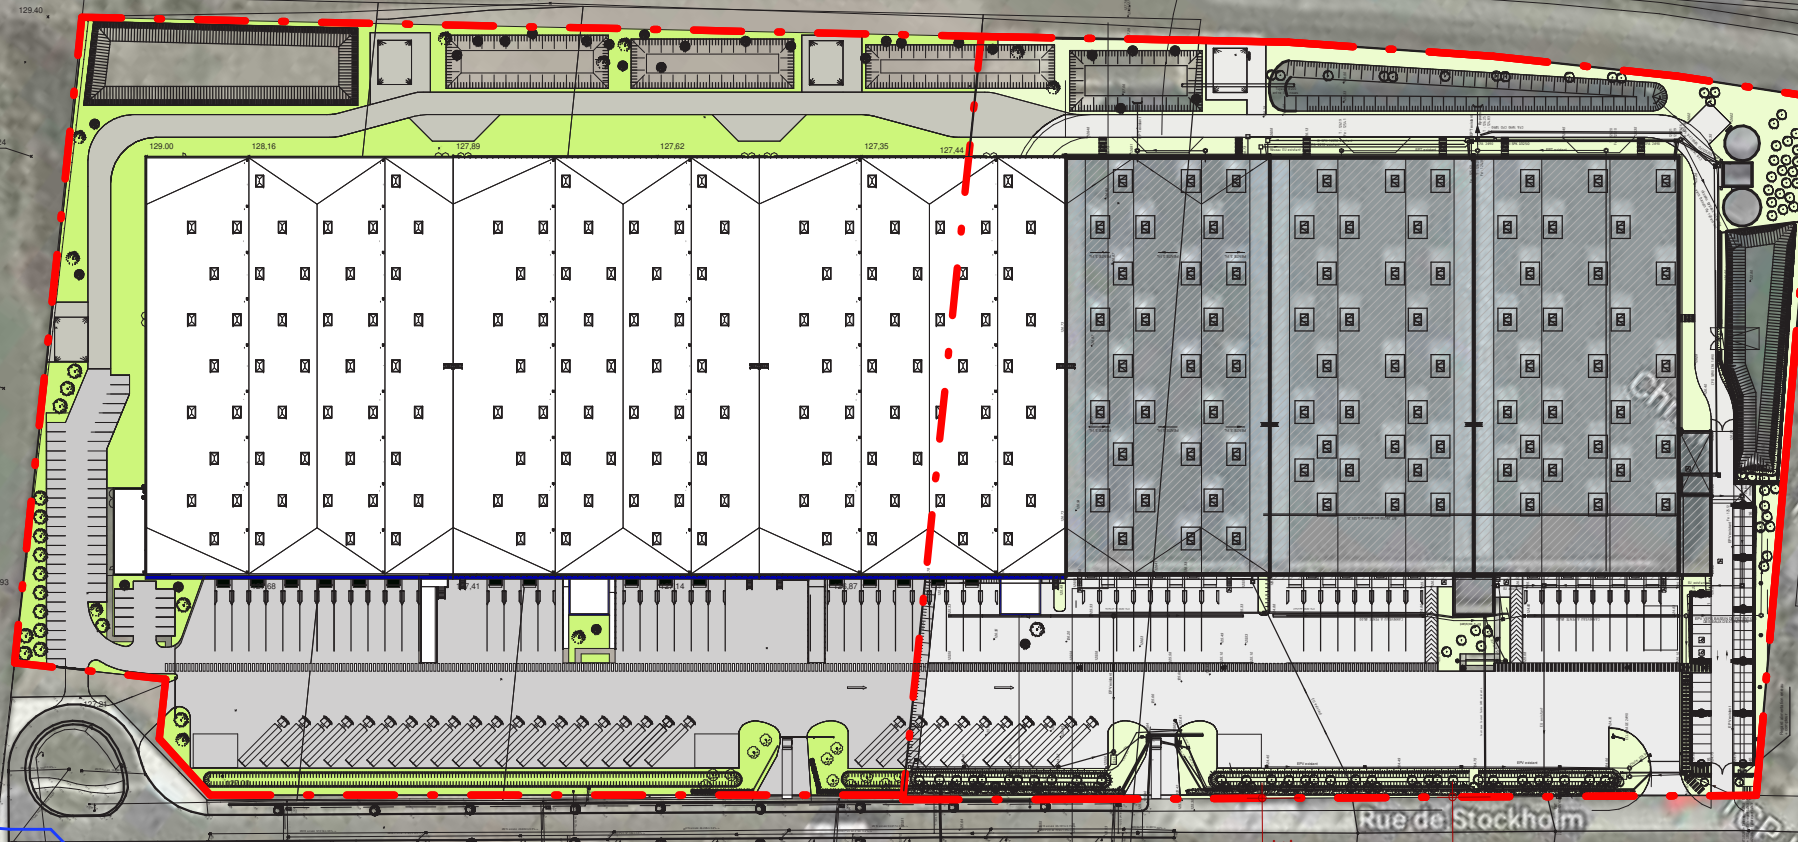

LOT N°1 13043 m² LOT N°2 12675 m² LOT N°3 12568 m² LOT N°4 12446 m²

Rayon de 35m

3500

10000

Rayon de 100m

LOT N°1

LOT N°2

LOT N°3

LOT N°4

Rue de Stockholm

ICP LOGISTIQUE

CHRONOPOST

Agence Troyes

