






REFERENCE CADASTRALE DU PROJET - THIONVILLE (57) : 000 BZ 73, 000 BZ 55, 000 BZ 270, 000 BZ 74, 000 BZ 53, 000 BZ 54, 000 CP 471, 000 BZ 277, 000 CP 421, 000 CP 467, 000 CP 470, 000 BZ 266, 000 BZ 272, 000 CP 423, 000 CP 418, 000 BZ 264, 000 BZ 290, 000 CP 469, 000 BZ 268, 000 BZ 274

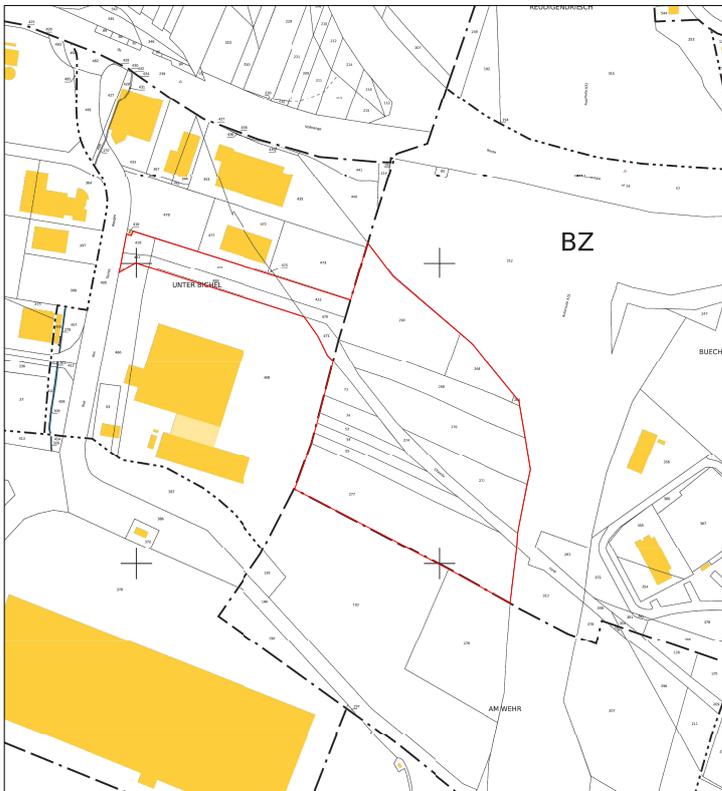

EXTRAIT CADASTRAL

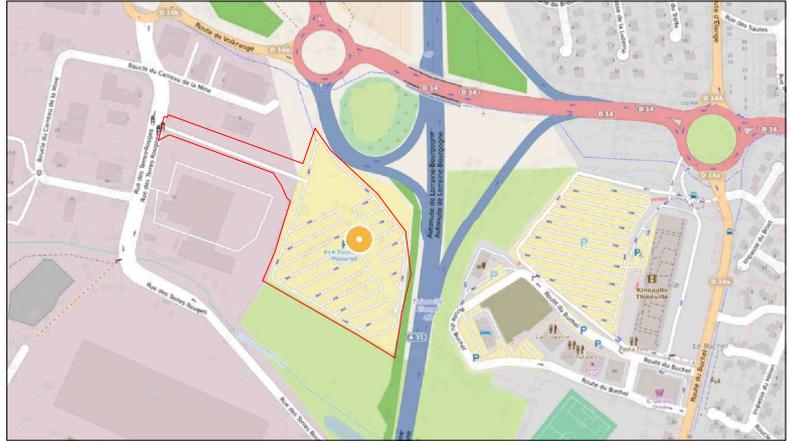

PLAN DE SITUATION

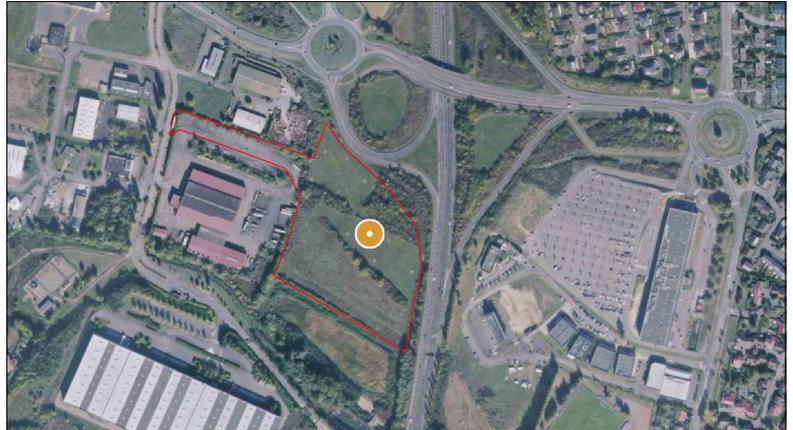

VUE AERIENNE

Ombrières en panneaux photovoltaïques

Parking Relais de Thionville Metzange
8 Rue des Terres Rouges,
57100 Thionville

DEMANDE D'EXAMEN AU CAS PAR CAS
PRÉALABLE À LA RÉALISATION D'UNE
ÉTUDE D'IMPACT



35 Rue de la Frébardière,
35135 Chartepie

A-02

ANNEXES

PLAN DE SITUATION

Date

08/02/2022

Echelle :

1/5000