



Projet La Tuilerie

Camping de la Tuilerie : Extension du camping avec creation de 22 emplacements

Maître d'Ouvrage : SARL ANDRIANNE Ferme de la Tuilerie 57630 VIC SUR SEILLE

K par K : Demande d'aménager

P. GERARD
Architecte DPLG

P. Gerard
17 bis, rue Bastien Lepage
54000 NANCY
tel 06 07 84 28 17
archigerard@gmail.com

Phase: **K par K**

Ech:

Date: 12/12/2022

N°: 1.1

Pascal Gérard Architecte - Nancy

Plan de situation

DIRECTION GÉNÉRALE DES
FINANCES PUBLIQUES

EXTRAIT DU PLAN CADASTRAL

Département :
MOSELLE

Commune :
VIC-SUR-SEILLE

Section : 1
Feuille : 000 1 01

Échelle d'origine : 1/1000
Échelle d'édition : 1/2000


Date d'édition : 09/06/2022
(fuseau horaire de Paris)

Coordonnées en projection : RGF93CC49

Le plan visualisé sur cet extrait est géré par le
centre des impôts foncier suivant :
PTGC Branche Sarrebourg
12 rue de Luneville 57400
57400 SARREBOURG
tél. 03 87 23 49 50 -fax
ptgc.moselle@dgif.finances.gouv.fr

Cet extrait de plan vous est délivré par :

cadastre.gouv.fr
©2017 Ministère de l'Action et des Comptes
publics

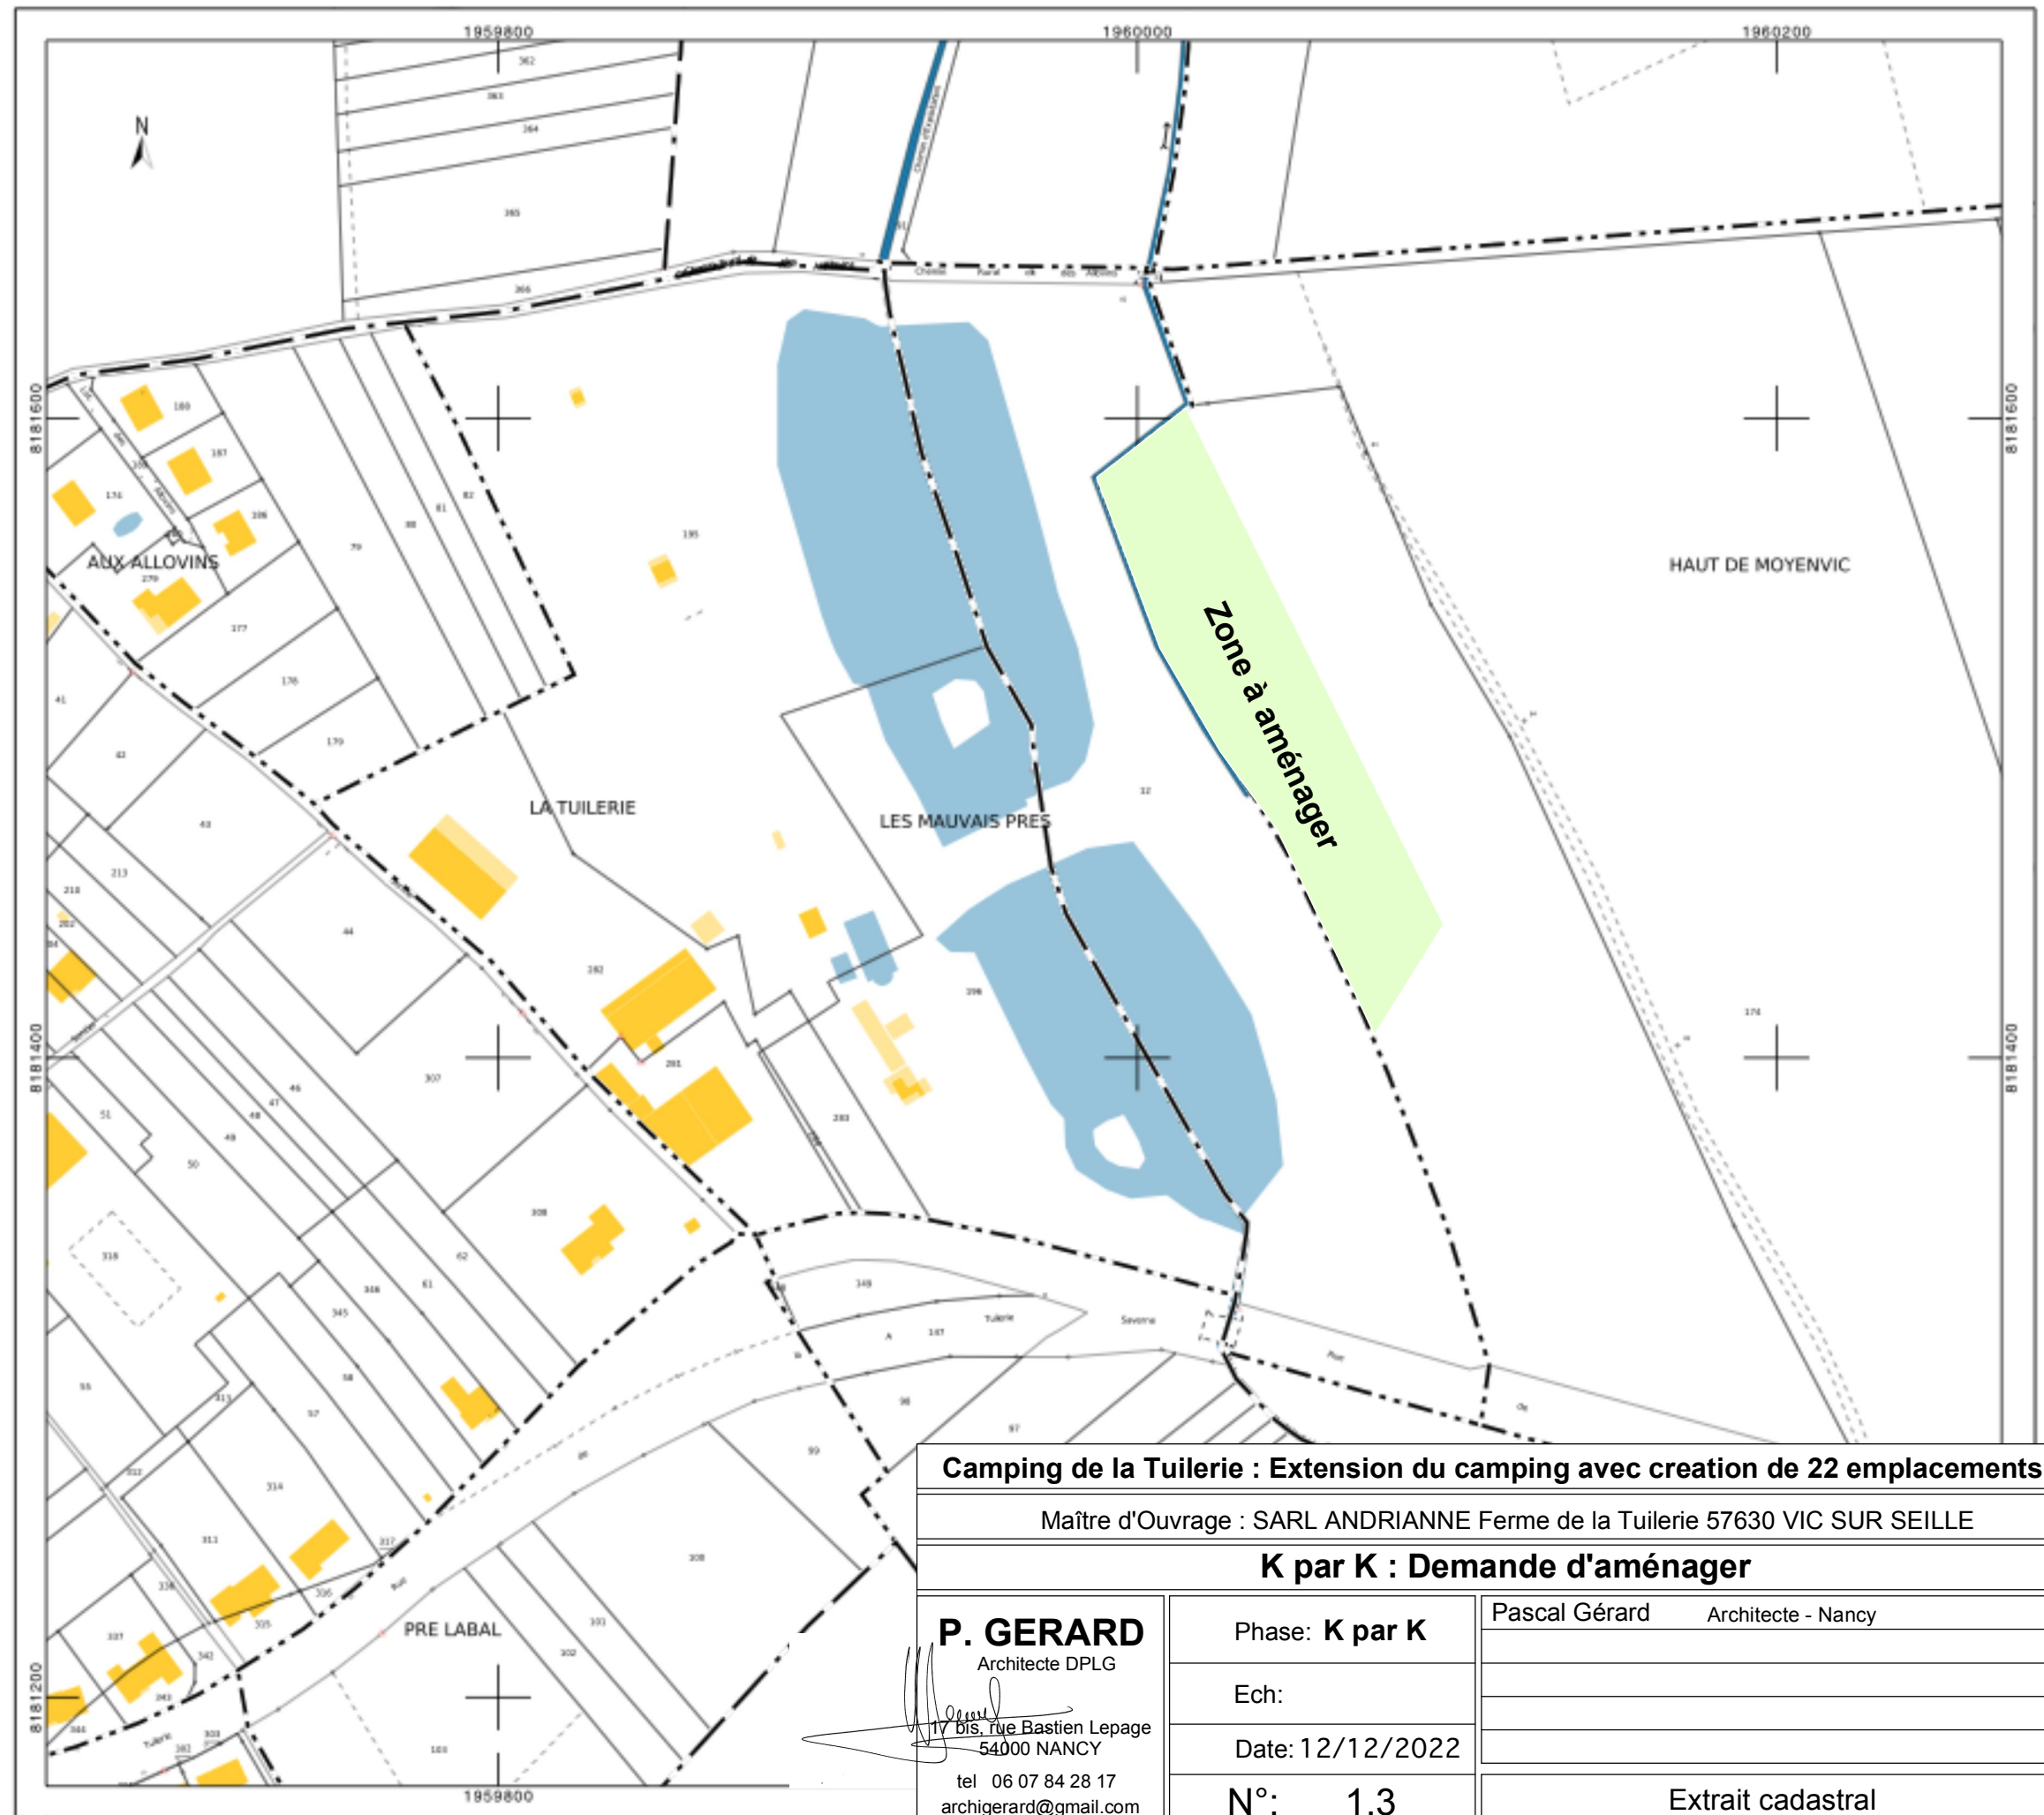

Camping de la Tuilerie : Extension du camping avec creation de 22 emplacements

Maître d'Ouvrage : SARL ANDRIANNE Ferme de la Tuilerie 57630 VIC SUR SEILLE

K par K : Demande d'aménager

P. GERARD
Architecte DPLG

P. Gerard
17 bis, rue Bastien Lepage
54000 NANCY
tel 06 07 84 28 17
archigerard@gmail.com

Phase: **K par K**

Ech:

Date: 12/12/2022

N°: **1.3**

Pascal Gérard Architecte - Nancy

Extrait cadastral