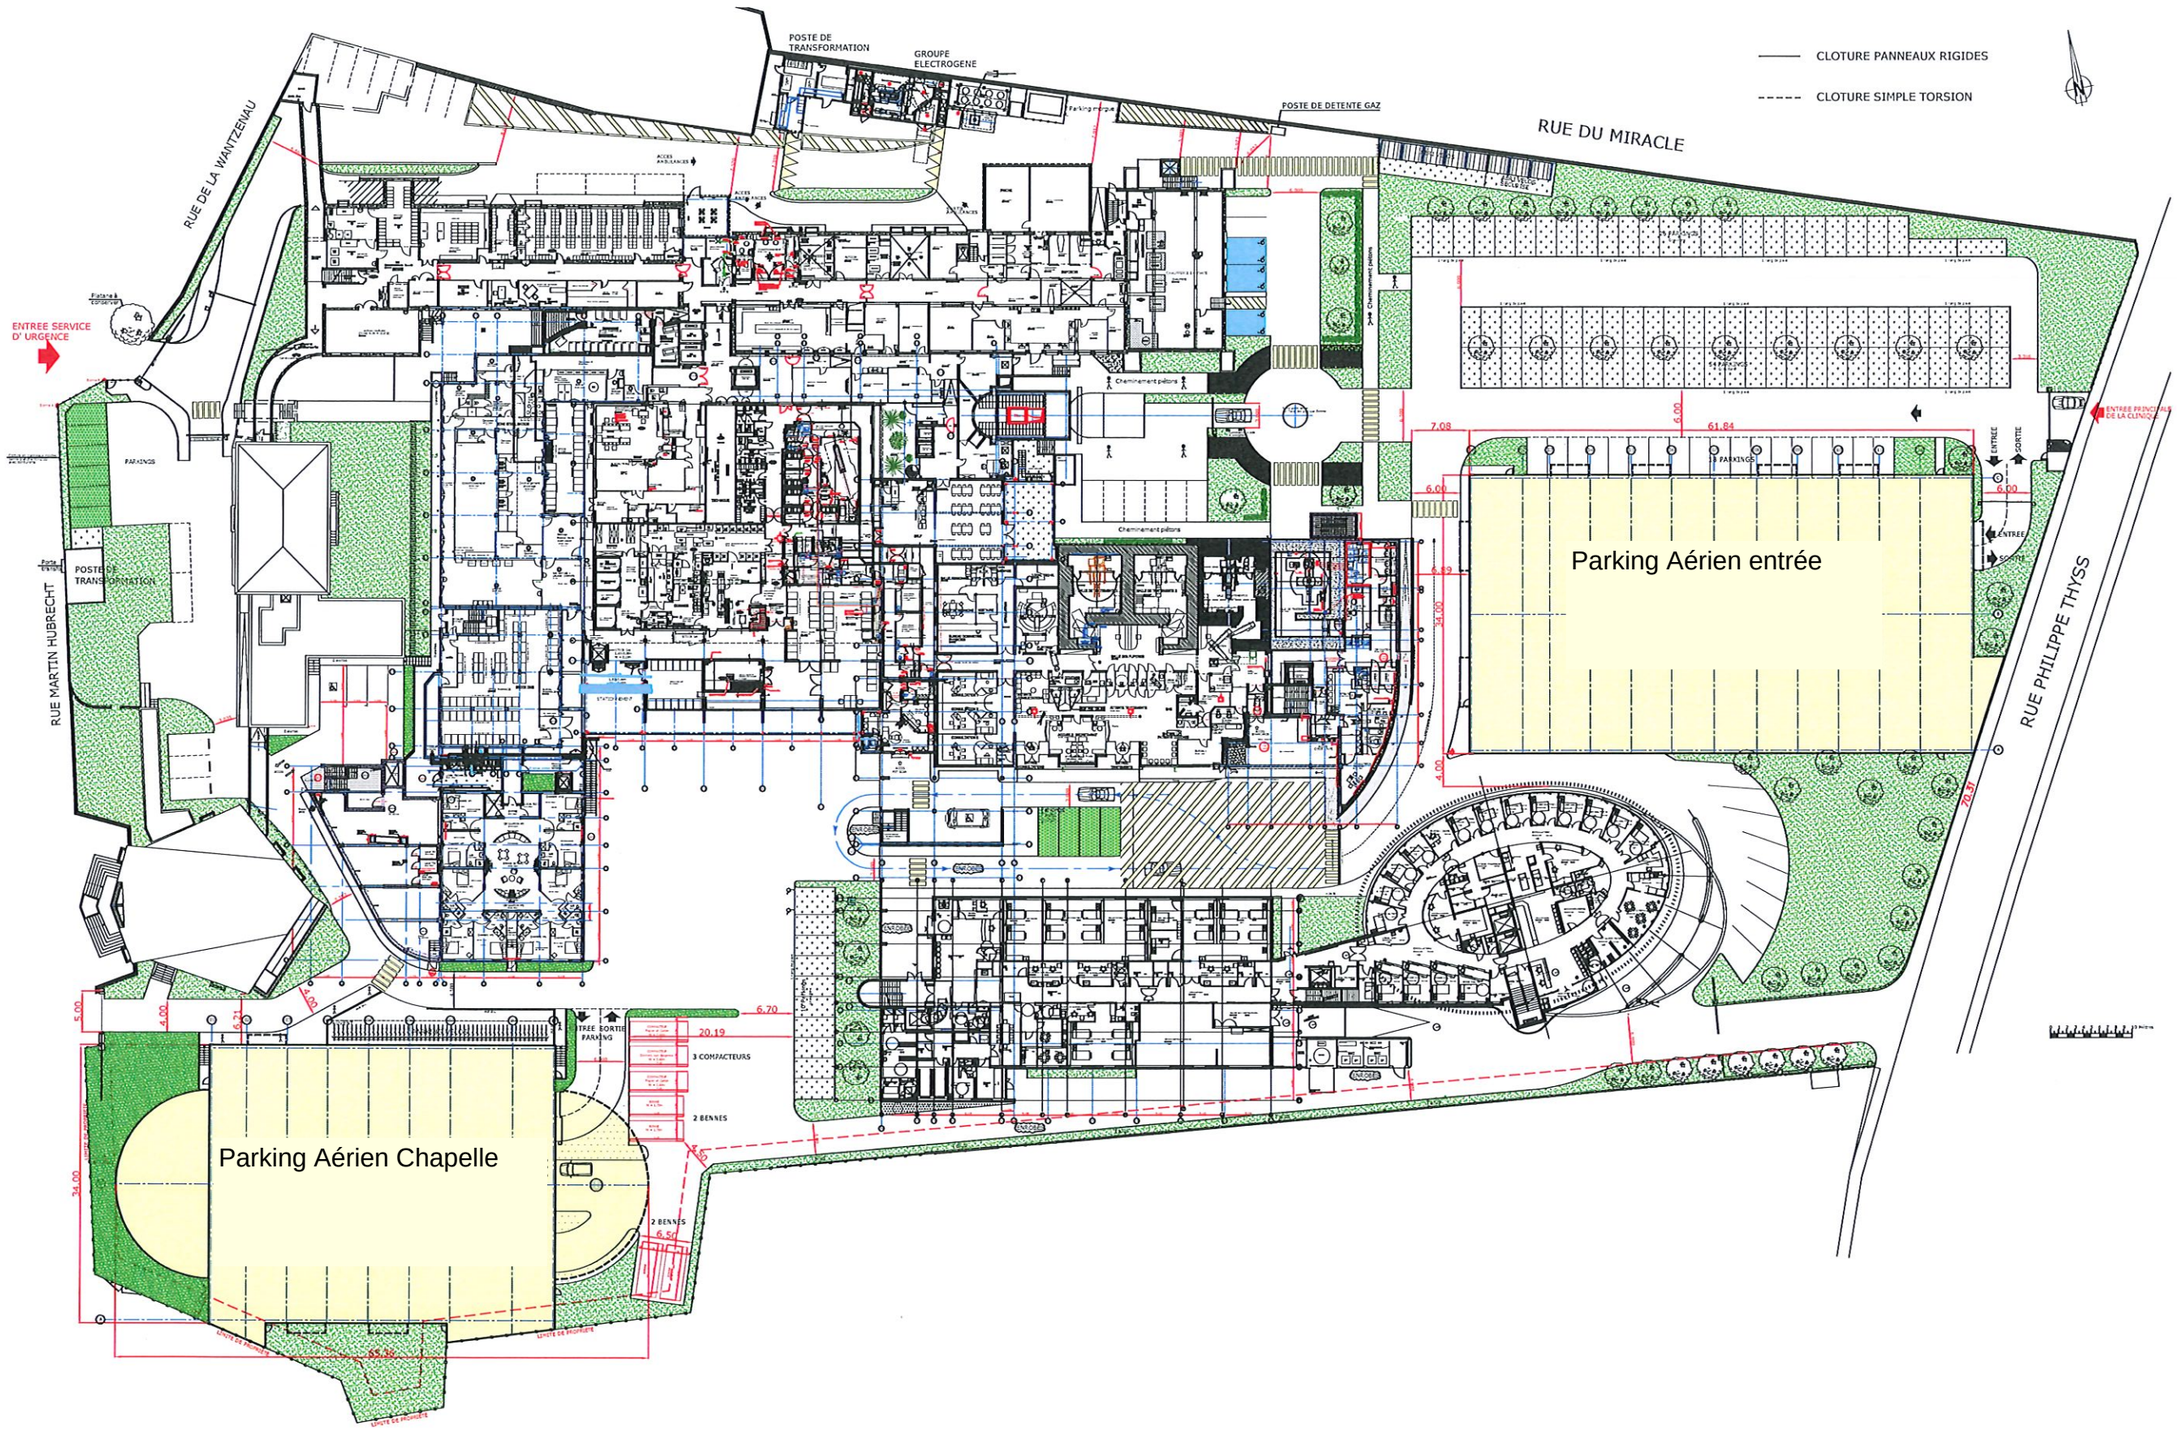


| Date | Ind | Désignation | |
|---|---|---|---|
| 22/02/22 | A | ORIGINE DU PLAN | L.L |
| 23/01/23 | B | Mise à jour générale | L.L |
| 25/04/23 | C | Mise à jour générale | L.L |
| 28/04/23 | D | Mise à jour selon réunion du 27/04/23 | L.L |

| STADE DE L'ETUDE | Echelle | PLAN DE MASSE - PROJET | Dossier |
|---|---|---|---|
| | 1/750 | PROJET DE REALISATION DES PARKINGS AERIENS ENTREE ET CHAPELLE | BGL 434 |
| APS | Date | | Plan N° |
| | 22/02/22 | Maître d' ouvrage : | 01 |
| | Des . par | SCI CHANOINE SPITZ | Indice |
| | L.L | 15, rue de la Toussaint 67000 STRASBOURG | D |

CE PLAN RESTE LA PROPRIETE EXCLUSIVE DE BGL ARCHITECTURE, IL NE PEUT ÊTRE REPRODUIT EN ENTIER OU EN PARTIE, MODIFIE SERVIR DE BASE A D'AUTRES ETUDES, SANS L' ACCORD ECRIT EXPRESS DE BGL ARCHITECTURE ET CE TANT EN FRANCE QU' A L' ETRANGER