


Annexe 2

PLAN DE SITUATION – ECHELLE 1/25 000

Source : GNAT ingénierie

Plan de situation

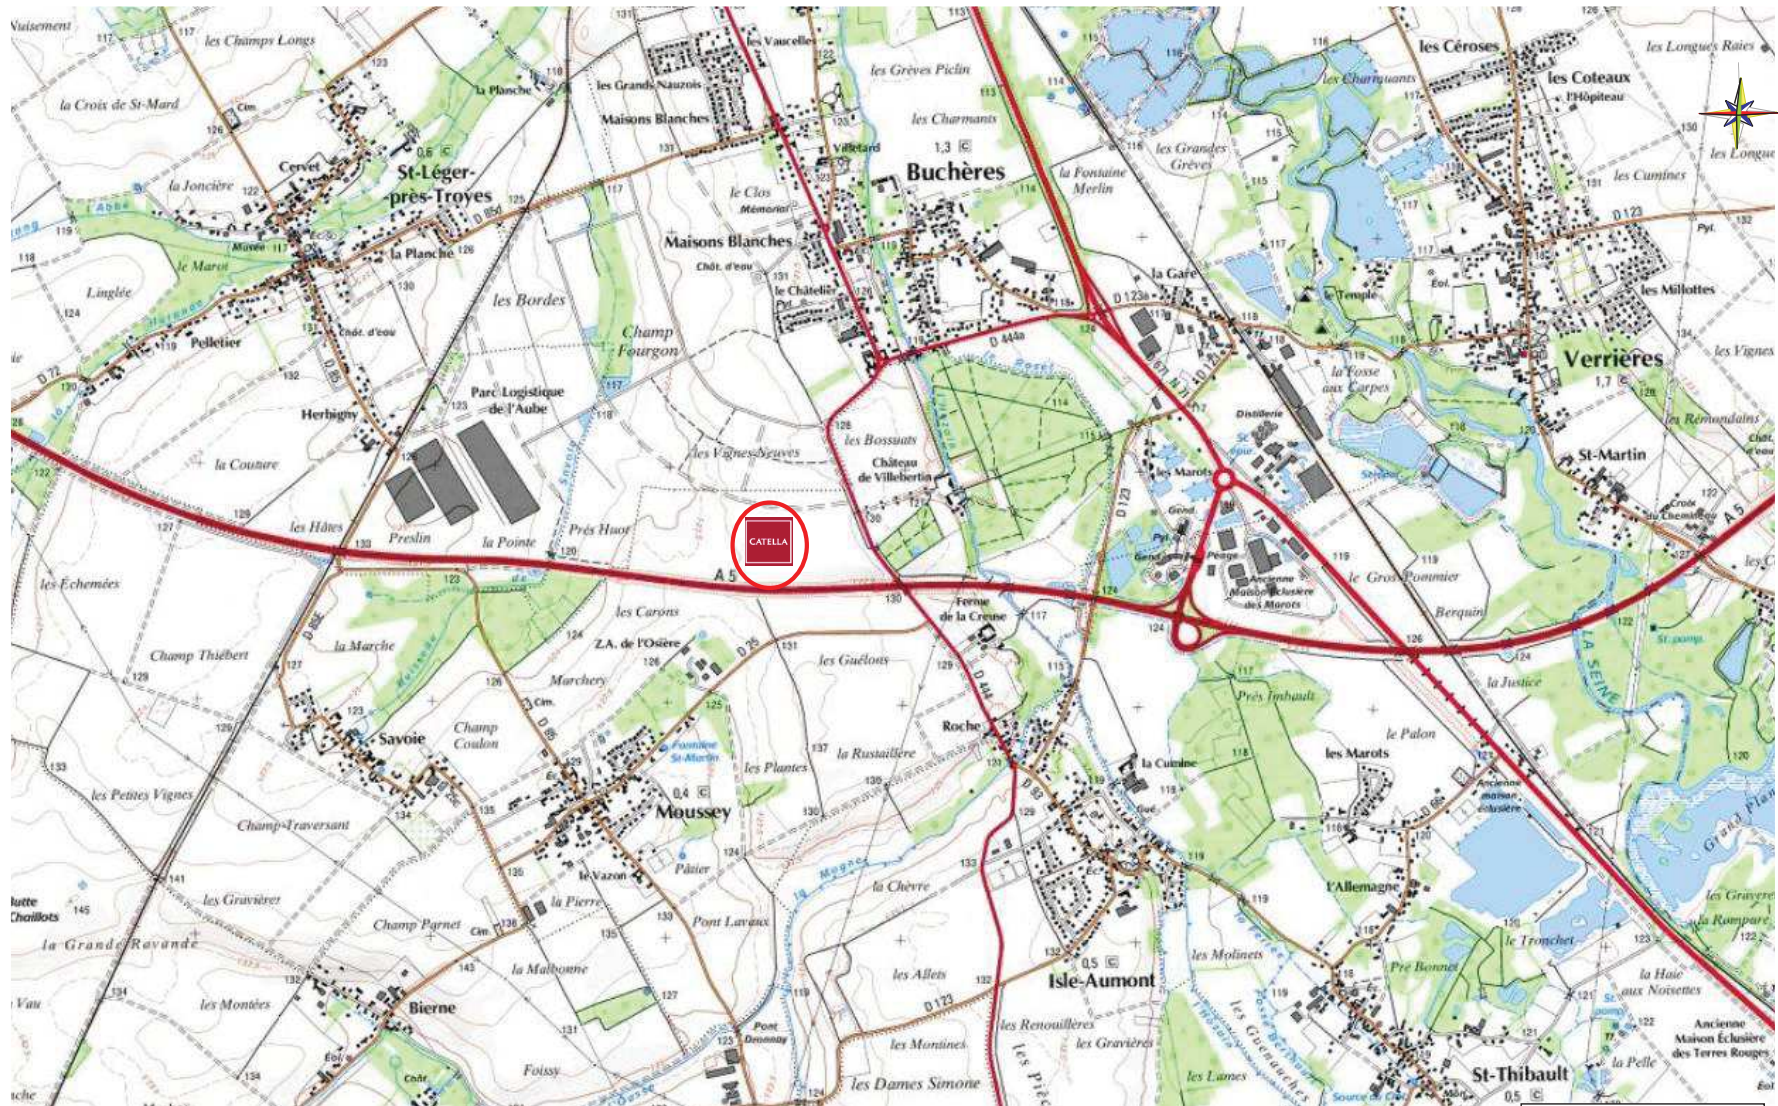

ECHELLE : 1/25 000

AVRIL 2019