Moselle
L'Eurodépartement

Opération de sécurité 2020

RD855 - RD956

Aménagement du carrefour entre la RD855 et la RD956

Commune de Kirschnaumen

PROJET
Plan de situation IGN

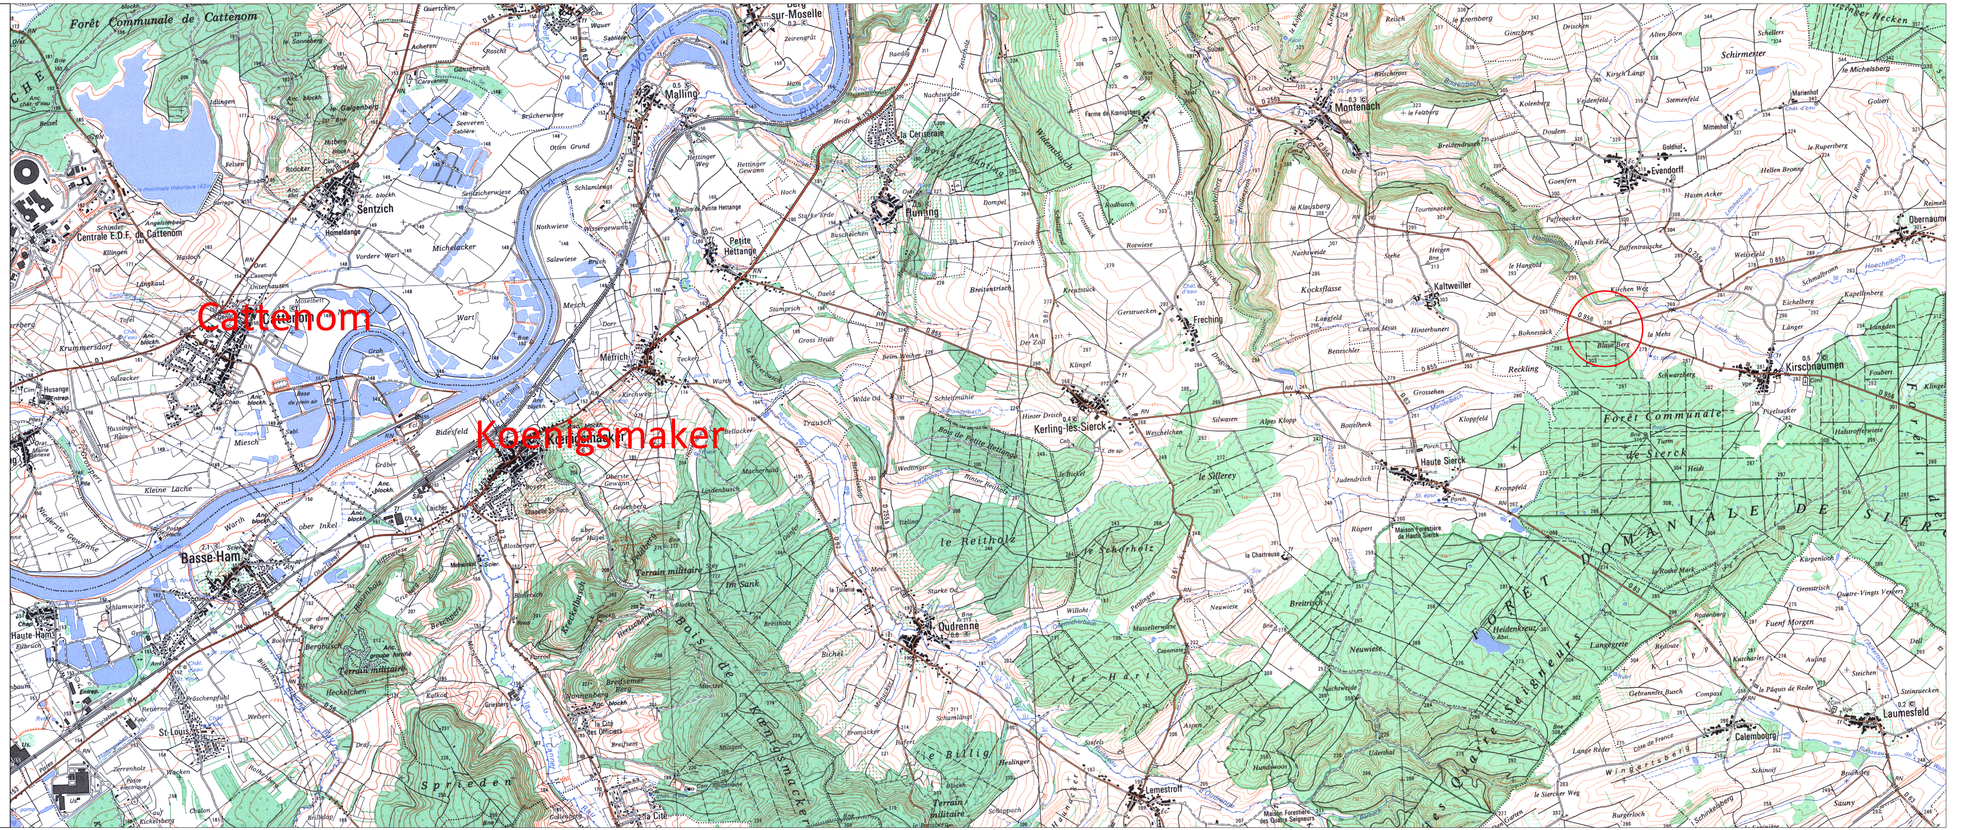

	Dessinateur	Technicien	Chef de projet	Echelle(s)	Pièce N °
S-DIR / SERGT 17 Quai Paul Wiltzer 57036 METZ Tél.:03.87.34.75.81 Fax:03.87.34.75.81	E.CULETTO	O.HENRION	S.LUDWIG	1/ 25 000ème	

INDICE	DATE	MODIFICATIONS
ORIGINAL	06/12/19	
A		
B		
C		
D		

N° Affaire

D.P.A.T. / D.R.M. 1, rue du Pont Moreau - CS 11096 - 57036 Metz Cedex 1 Tél.: 03.87.34.75.00 - Fax : 03.87.34.75.35