

**COMMUNE DE TRUCHTERSHEIM**



32, Route de Romains - 67370 TRUCHTERSHEIM

Tél: 03 88 69 60 30 - Fax: 03 88 69 85 39

**Lotissement "Les Houblonnières"**

**PERMIS D'AMENAGER**

*Plan de situation*

**BEREST Bureaux d'Etudes Réunis de l'EST**


INGENIEURS CIVILS DES COLLECTIVITES PUBLIQUES  
Infrastructure - Ingénierie

**Siège social:**

8, rue GIRLENHIRSCH - BP 30012 - 67401 ILLKIRCH-GRAFFENSTADEN  
Tél : 03 88 65 36 01 - 03 88 65 36 06 - Télécopieur : 03 88 67 33 52 - Groupe 1 Mr NUBER  
Email : nuber@berest.fr

Indice	Date	Réalisé par	Objet de la modification	
A	14.12.2018	RIVIERE B.	Version initiale	
Responsable Projet	Vérificateur	N° Affaire		N° Pièce
LEROYE.	NUBER R.	67 0495 18 120 1		PA 1

*Échelle 1/20 000 ème*

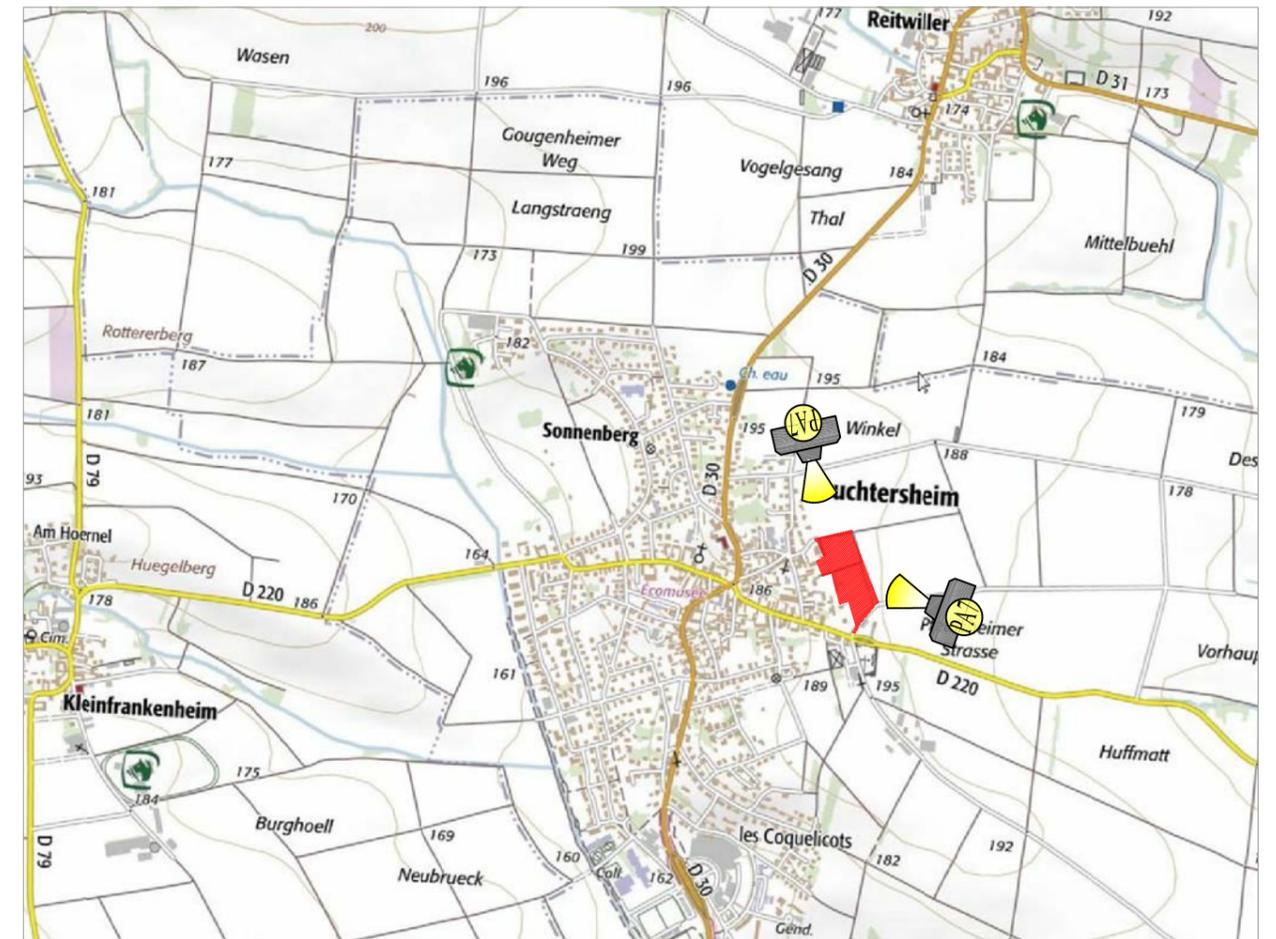

*Échelle 1/5 000 ème*

