

PIOT Jean-François


Le Bois du Pré

Verneuil

Parcelle AC 45

Surface : 7 ha 53 a 10 ca

Projet de plantation

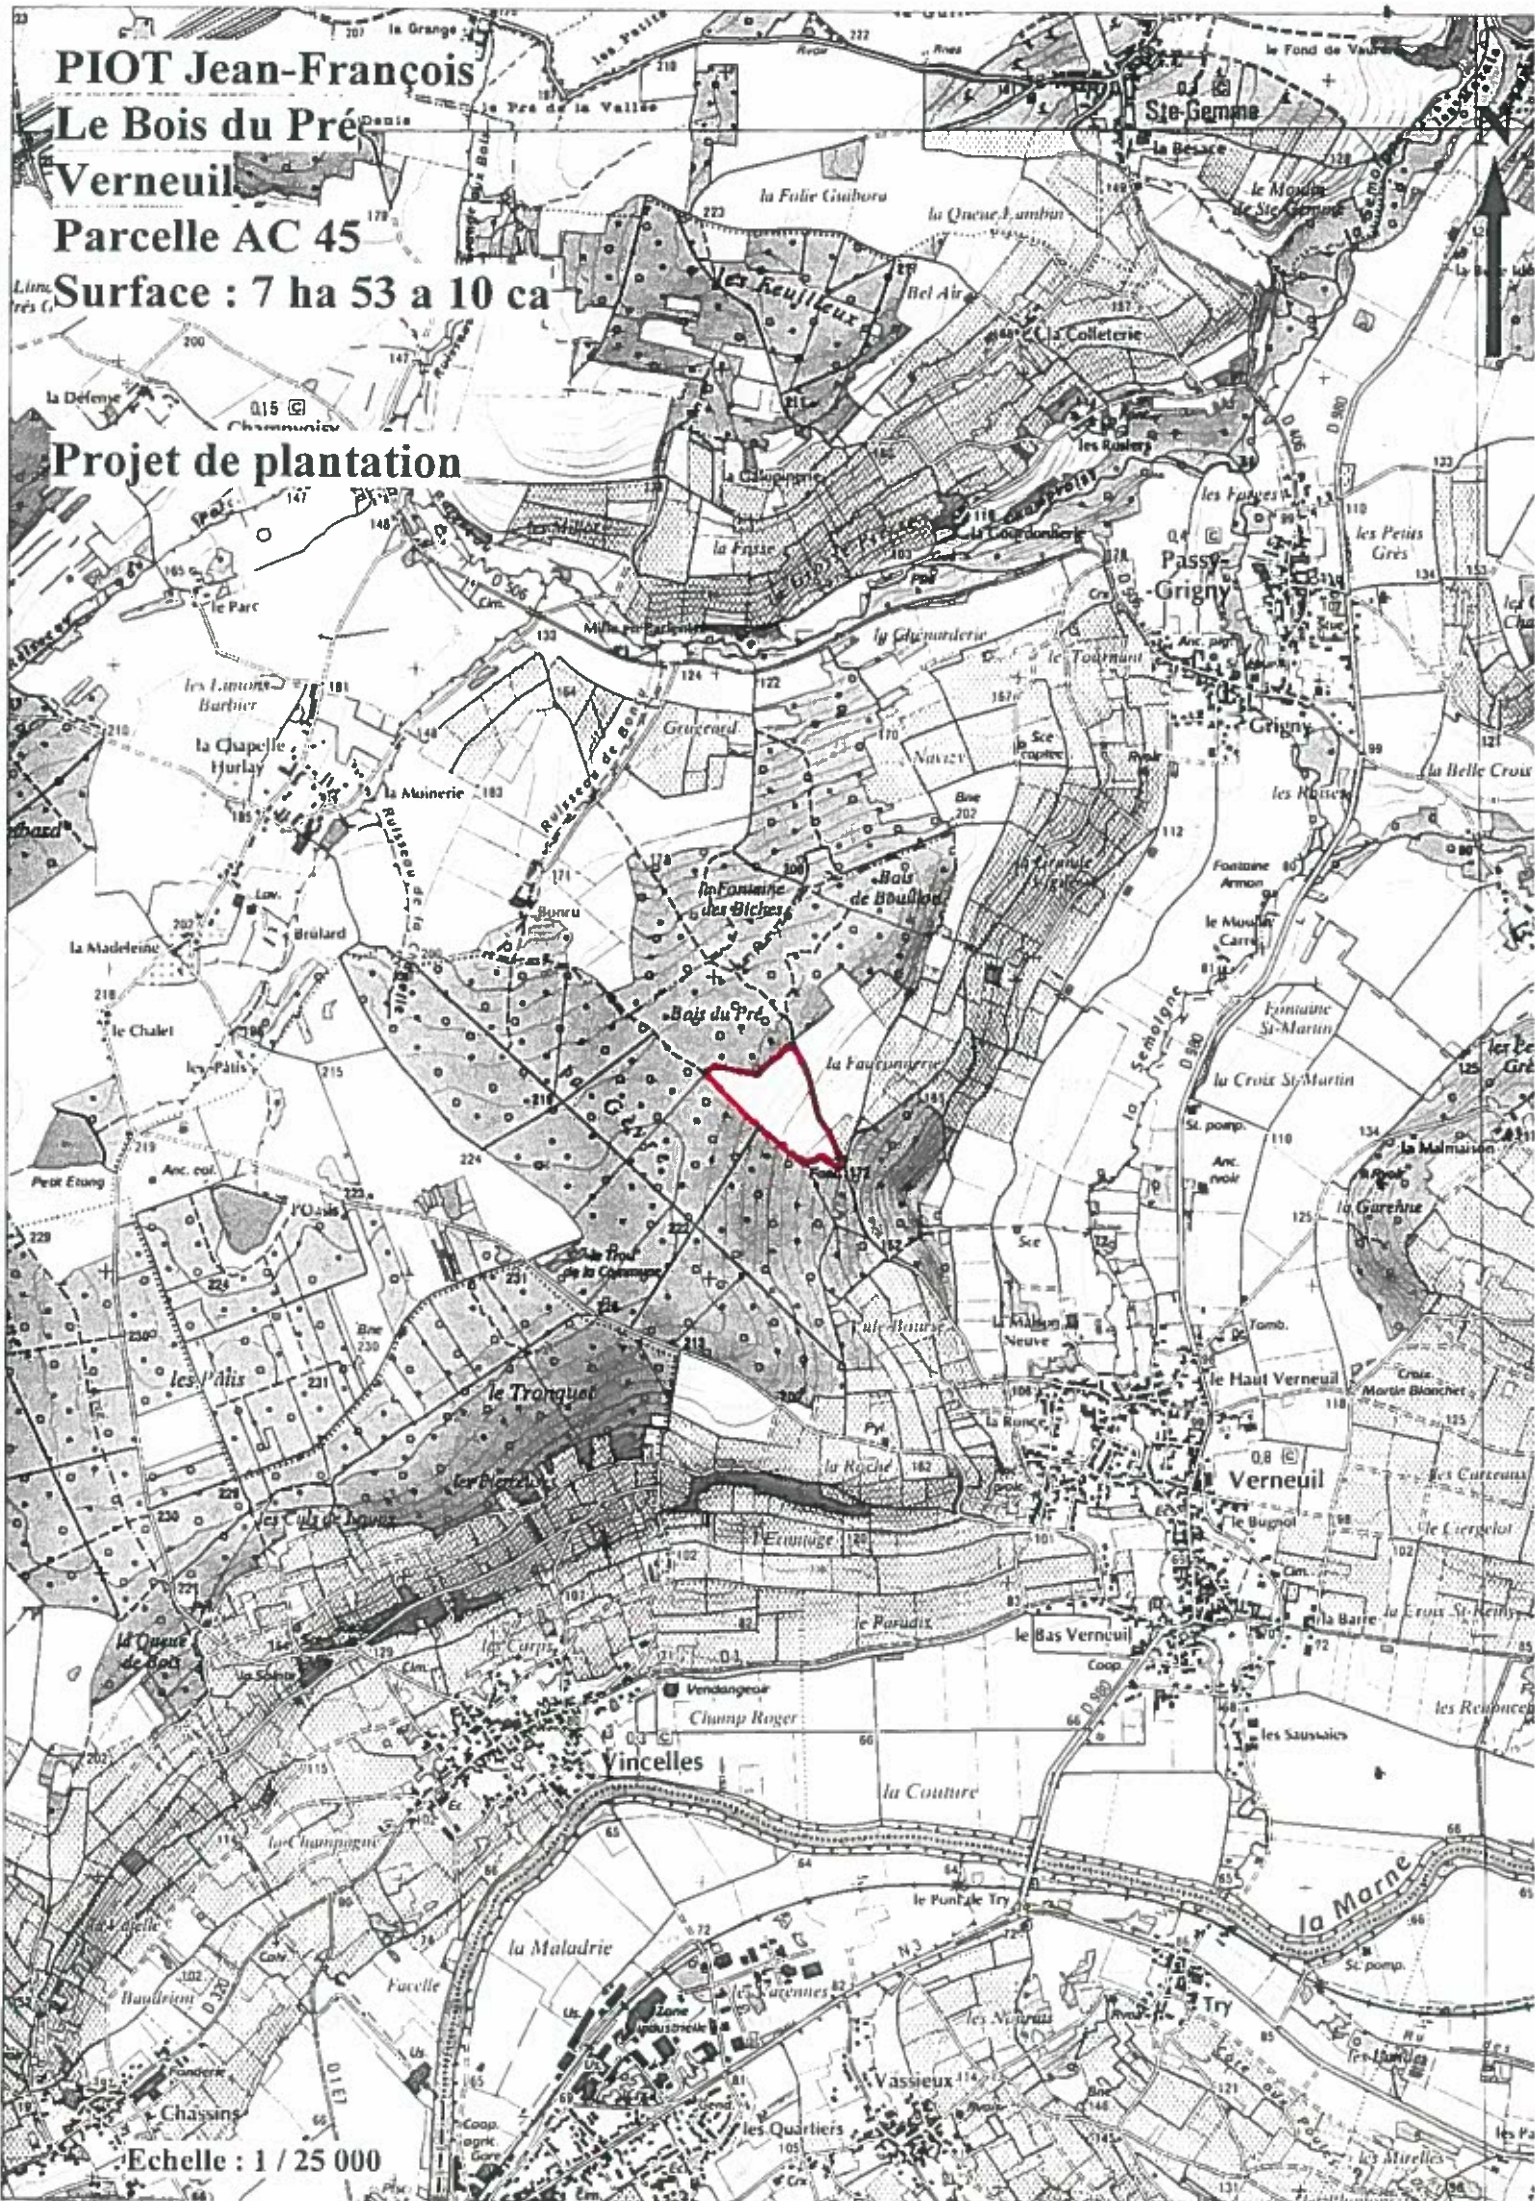

Echelle 1 / 25 000

Parcelle Section AC N: 45 Surface 7ha 53a 10ca Lieu-dit "Le Bon du Pré"
Commune de VERNEUIL 51700



