

Département de la HAUTE-MARNE
52 100 - SAINT-DIZIER

Rue des Loyes

EXTENSION D'UN ENSEMBLE
COMMERCIAL ET D'ACTIVITES

MAITRE D'OUVRAGE

LV2G

Rue des Loyes
52100 SAINT-DIZIER
RCS Chaumont 910 603 356
Capital de 1 000 euros

S.C.I. LV2G

ARCHITECTE

ACGC
Architecture

5 Avenue Charles de GAULLE
51510 FAGNIERES
Tél. : 06.13.32.20.55
Siret 810 501 767 00018
E.mail : acgc-architecture@gmail.com



MAITRE D'OEUVRE

ATEBAT


5 Avenue Charles de GAULLE
51510 FAGNIERES
Tél. : 03.26.68.57.93
Fax. : 03.26.68.58.13
Siret 493 009 484 00012
E.mail : contact@atebat.fr
Web : www.atebat.fr




PLANS DE SITUATION

PERMIS DE CONSTRUIRE

PC 1	IND	PAR	DATE	MODIFICATION
N° PLAN	INDICE			
FAGNIERES LE : 02/05/2022	ECHELLE :	N° D'AFFAIRE : 5008-0219	DESSINE PAR : M.L.	

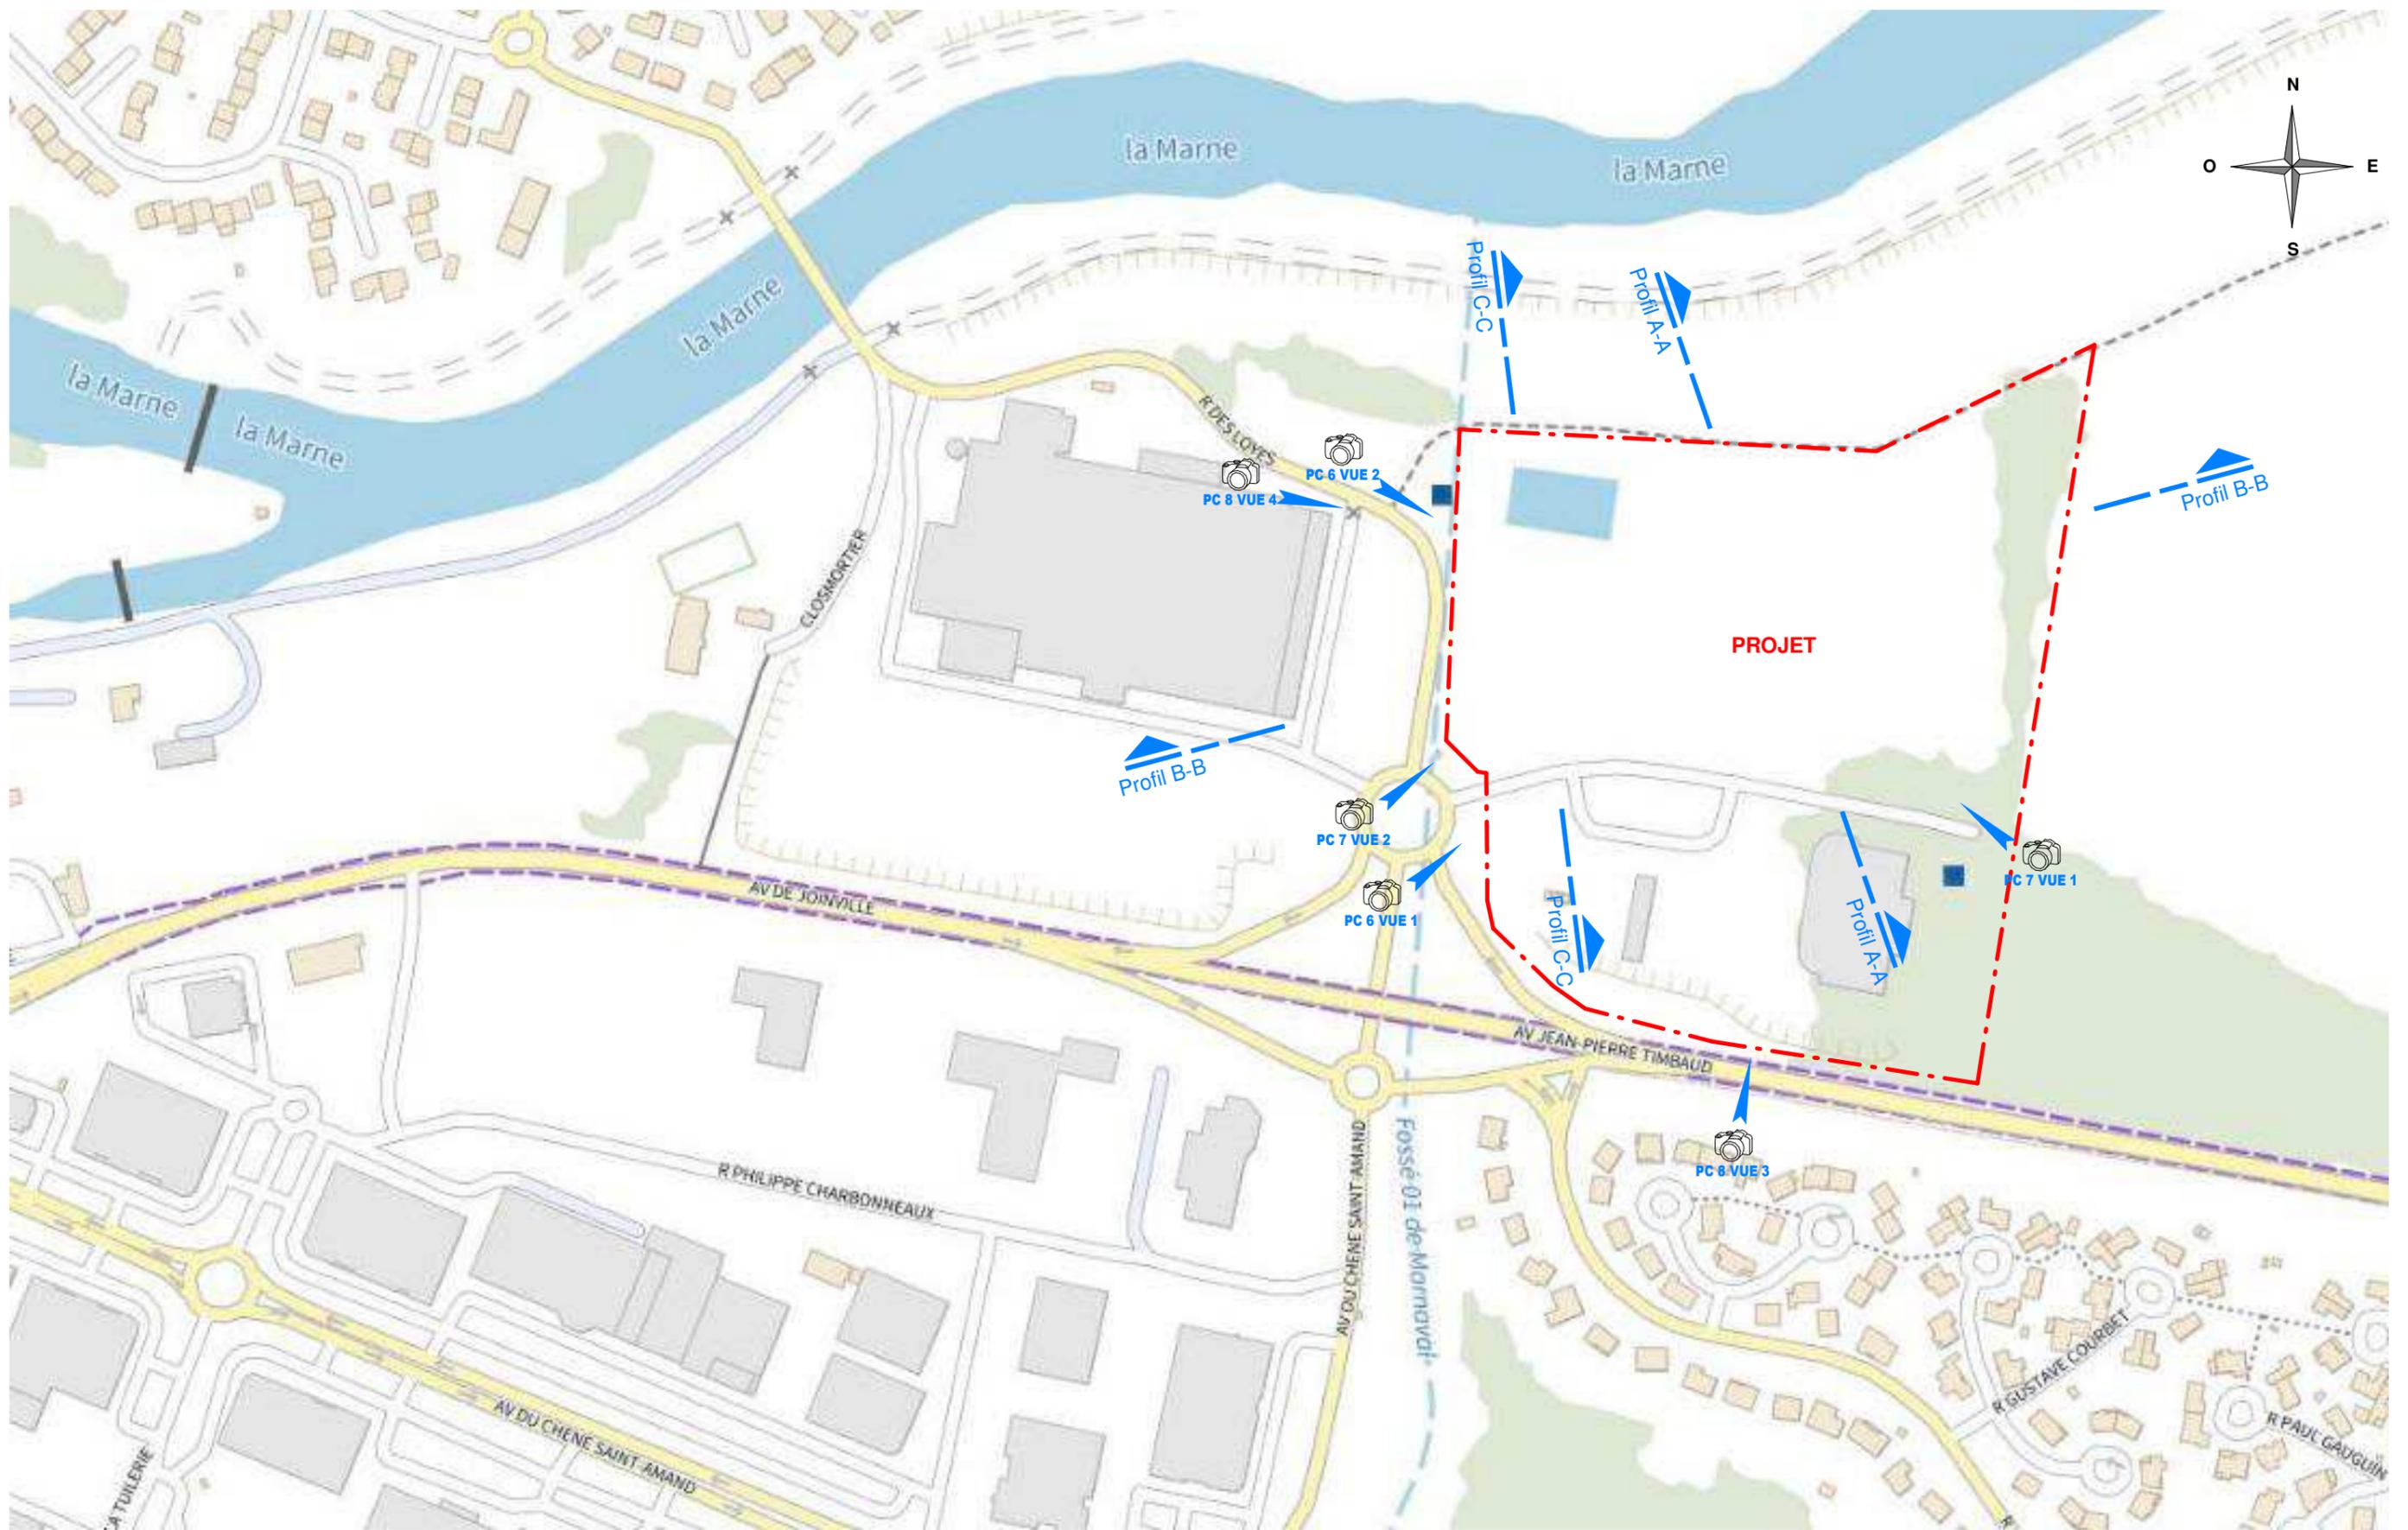

		S.C.I. LV2G	52 100 - SAINT DIZIER EXTENSION D'UN ENSEMBLE COMMERCIAL ET D'ACTIVITES PLAN DE SITUATION	PC 1	FAGNIERES LE : 02/05/2022 ECHELLE : 1 : 5000
---	---	-------------	--	------	---

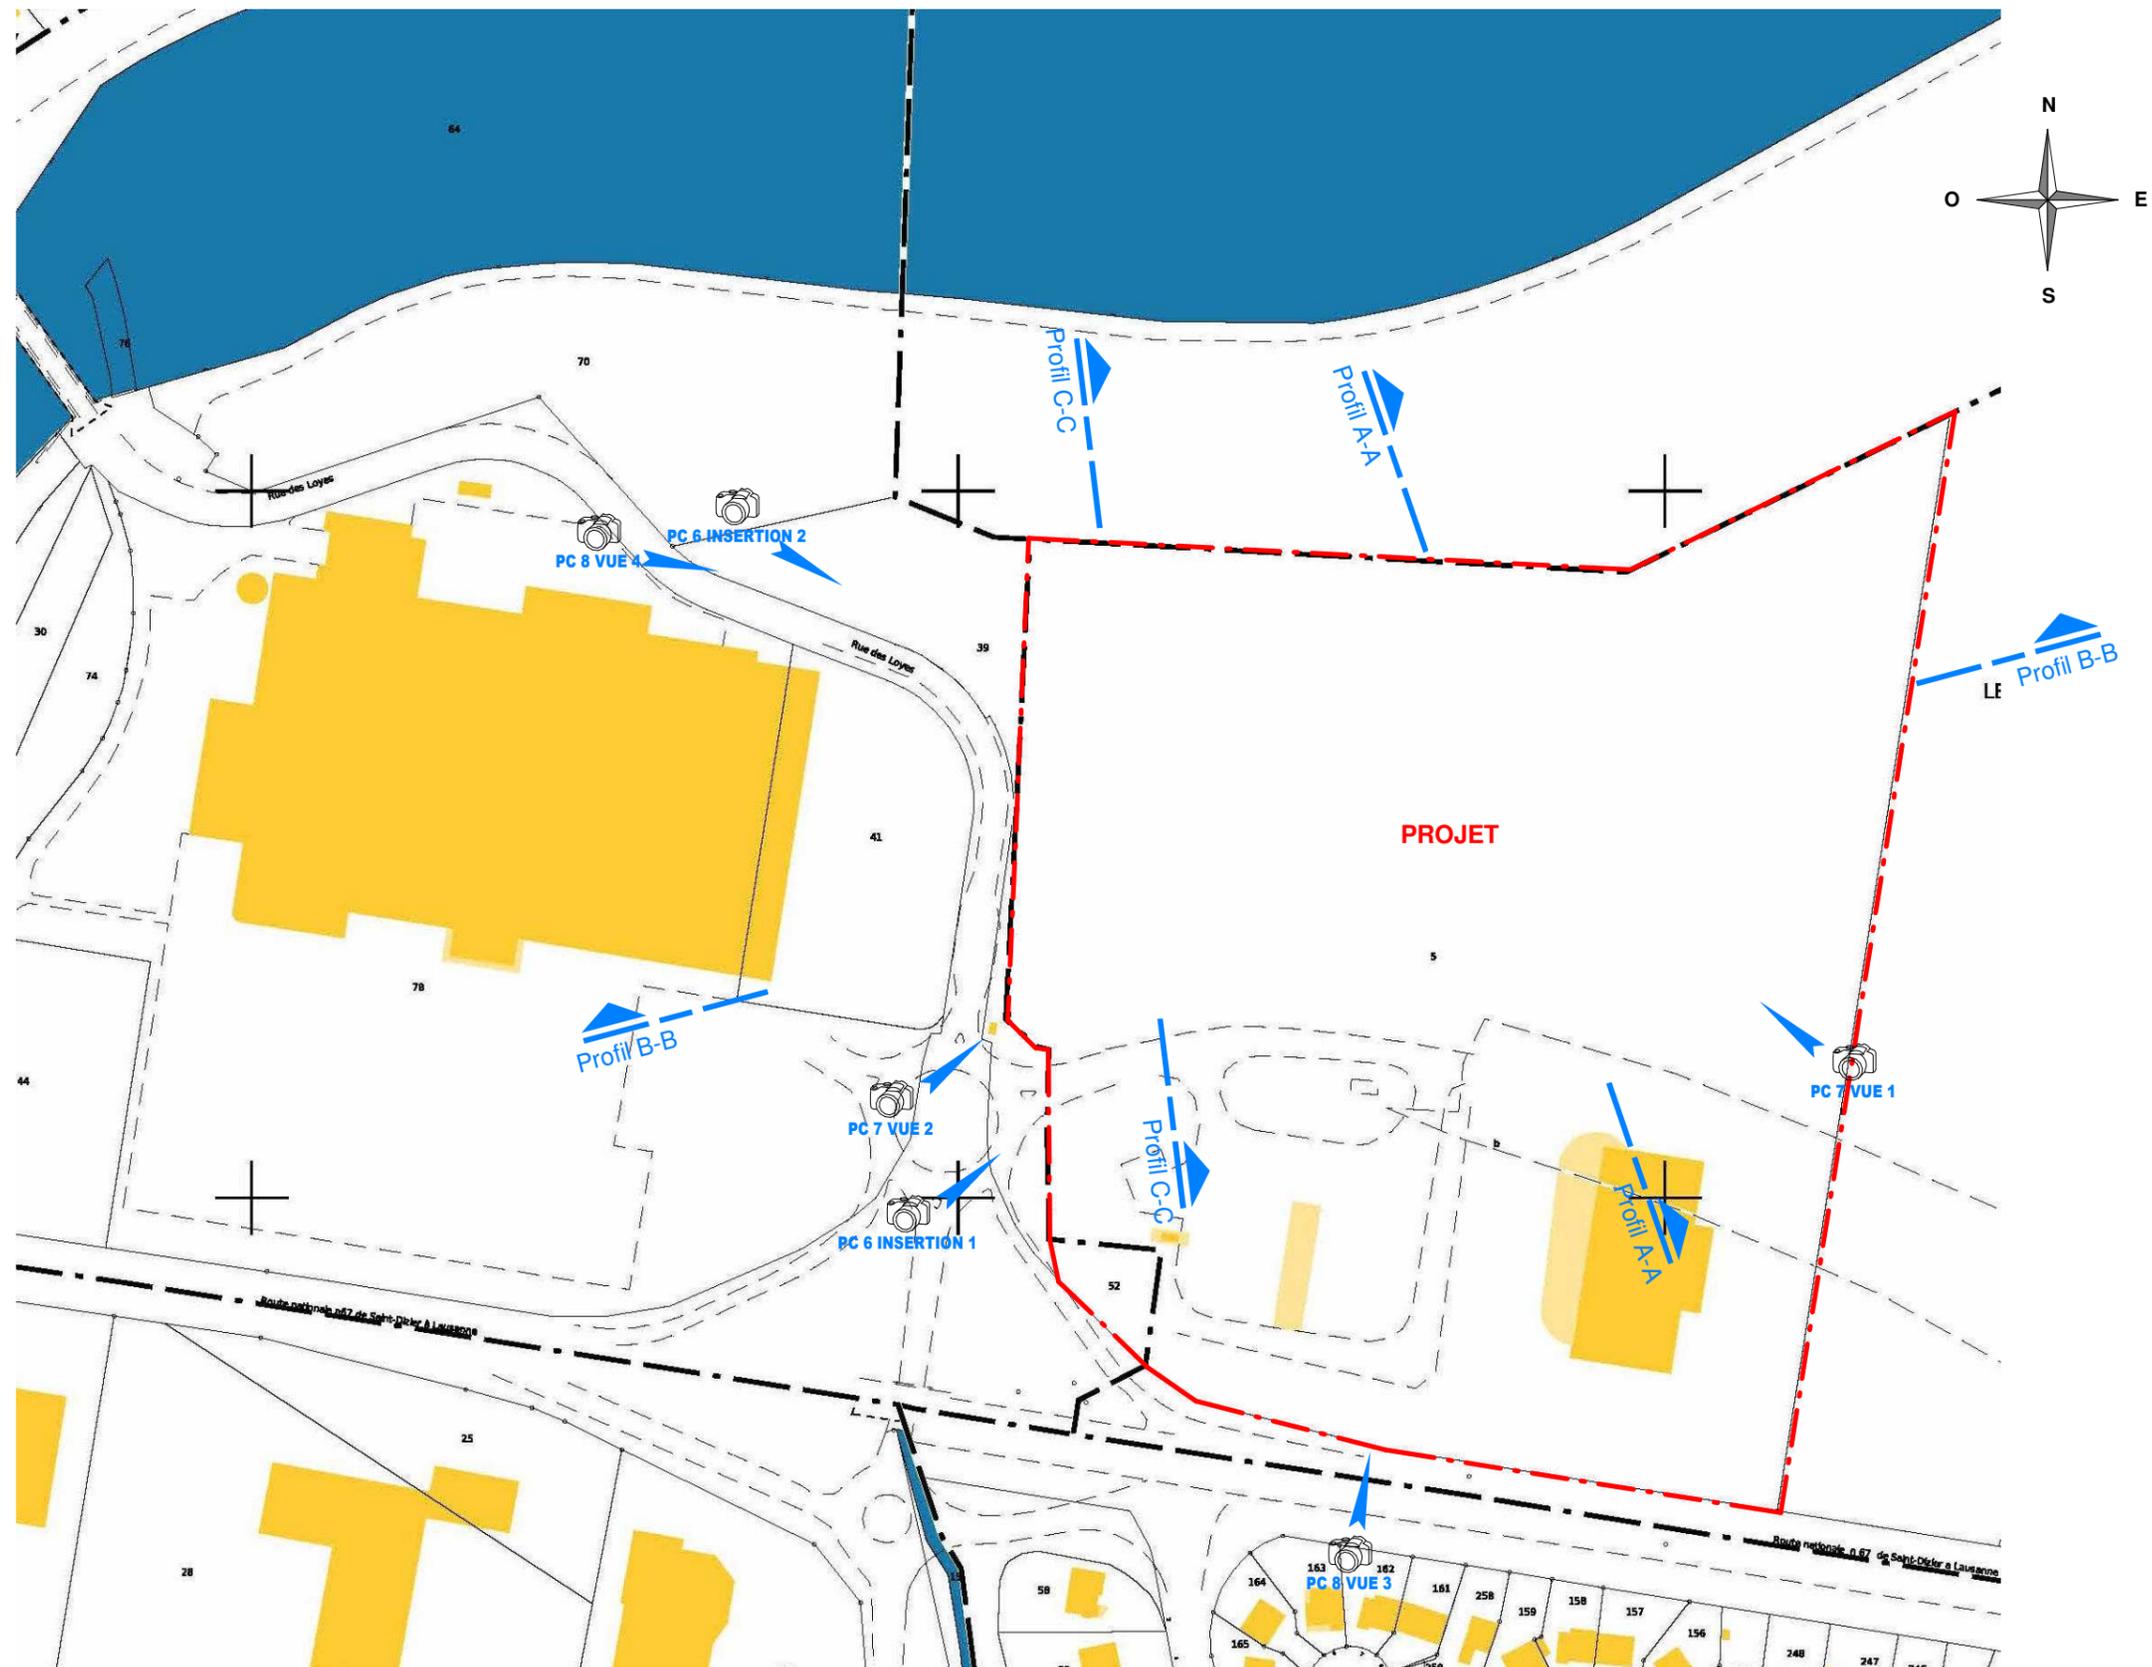

--- Limite de propriété

COMMUNE DE SAINT-DIZIER	
Section Cadastreale	DN et DR
Zone PLU	UEc
N° de parcelle	Surface
DN 52	638 m ²
DR 5	59 300 m ²
Superficie totale du terrain	59 938 m ²



S.C.I. LV2G

52 100 - SAINT DIZIER
 EXTENSION D'UN ENSEMBLE COMMERCIAL ET D'ACTIVITES
 PLAN CADASTRAL

PC 1

FAGNIERES LE : 02/05/2022

ECHELLE : 1 : 2000