

8.1 - ANNEXE 2 PLAN DE SITUATION _ PLAN DU TERRITOIRE

Sans échelle



Légende

 site

Numéro et surface de la parcelle

parcelle 000-IB-01 n°41 = 2 348m²
parcelle 000-HW-01-n°21 = 468m²
surface total du terrain = 2 816m²

Localisation:

Route du Petit-Rhin
Zac des Deux-Rives - ILOT ST5
67000 Strasbourg

PLUI de l'Eurométropole de Strasbourg:
Zone UDz5



8.1 - ANNEXE 2 PLAN DE SITUATION _PLAN DE ZAC

Échelle 1:6000



Légende

 site


Numéro et surface de la parcelle

parcelle 000-IB-01 n°41 = 2 348m²
parcelle 000-HW-01-n°21 = 468m²
surface total du terrain = 2 816m²

Localisation:

Route du Petit-Rhin
Zac des Deux-Rives - ILOT ST5
67000 Strasbourg

PLUI de l'Eurométropole de Strasbourg:
Zone UDz5

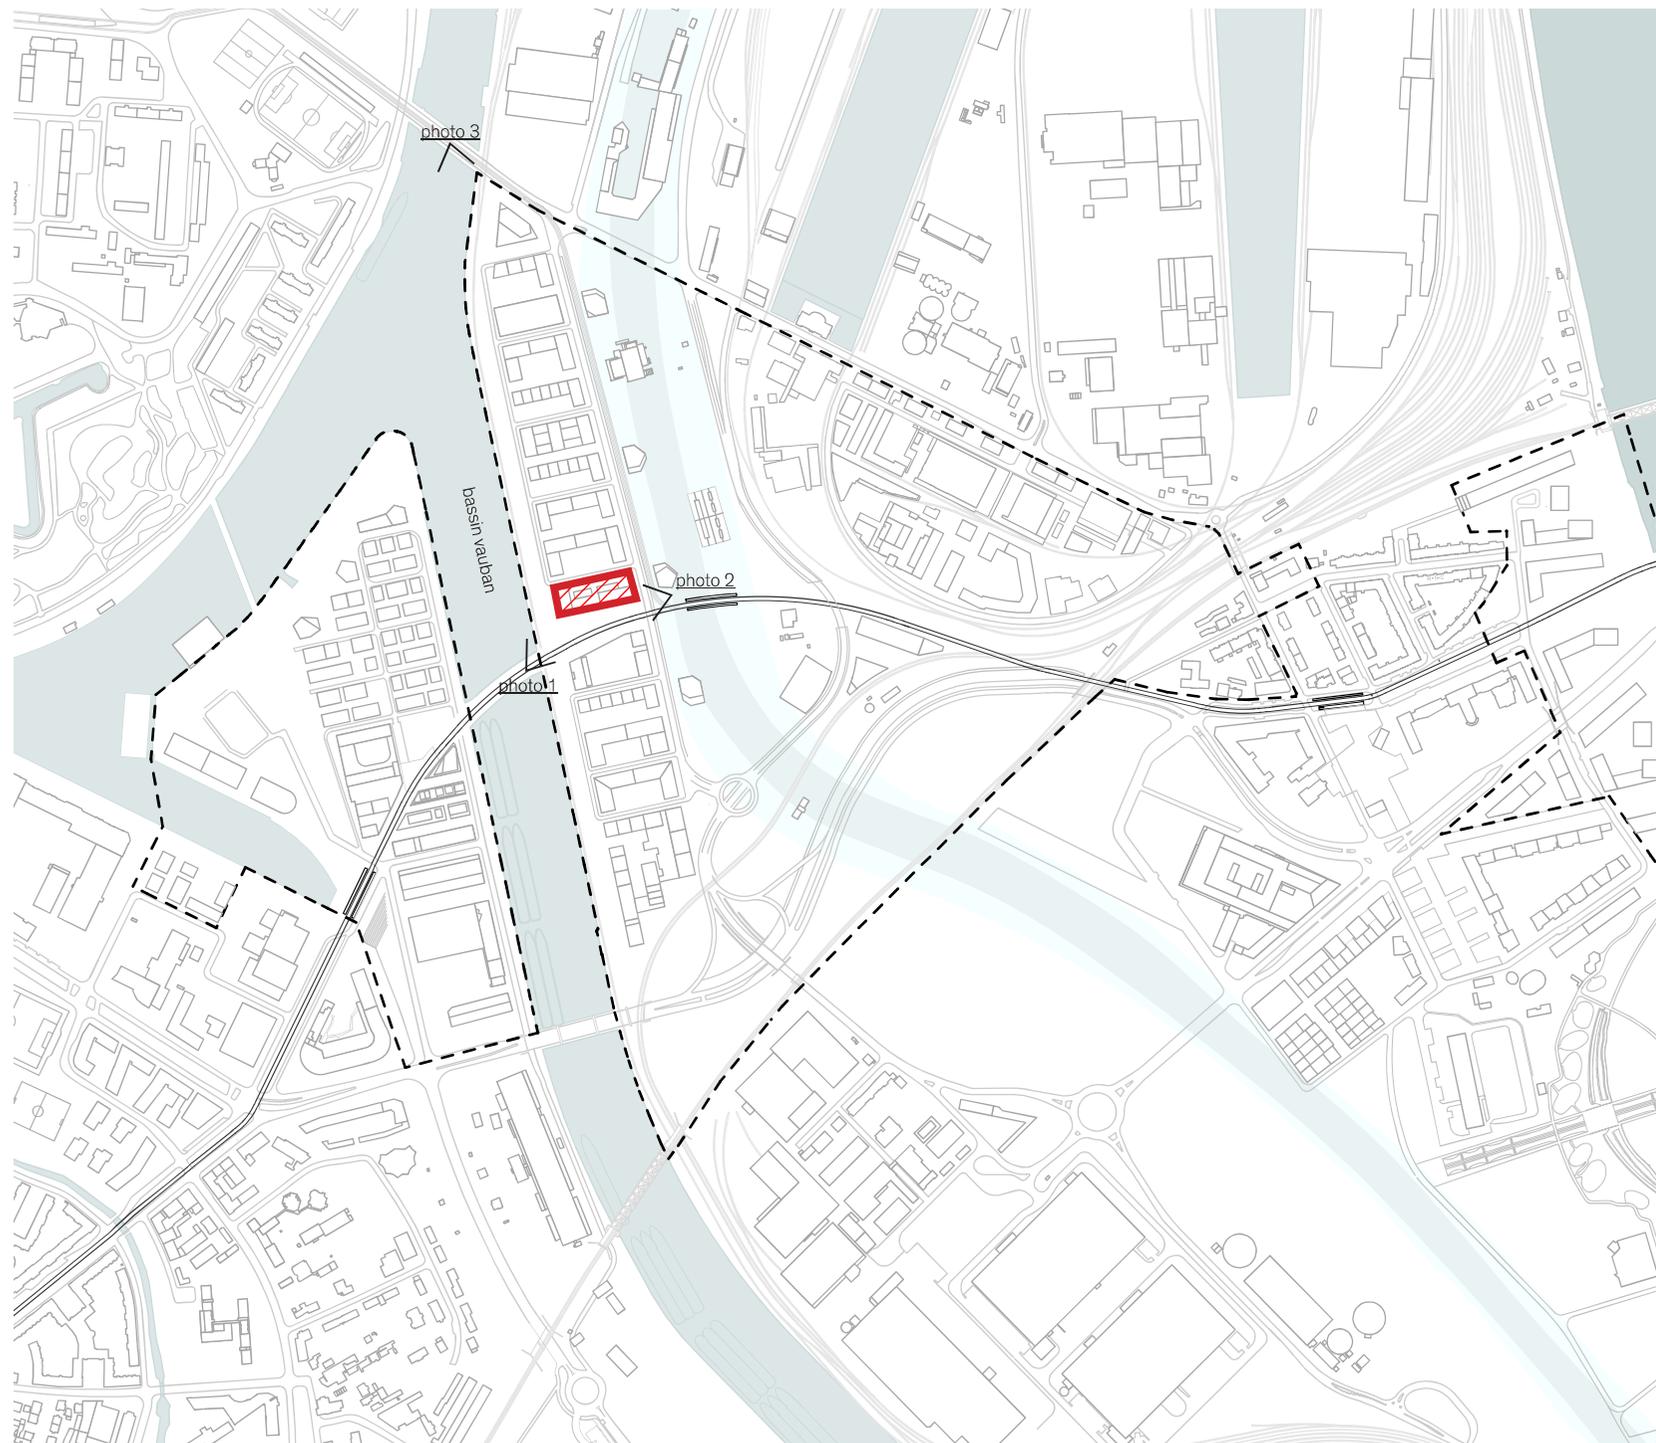

8.1 - ANNEXE 2 PLAN DE SITUATION _PLAN DE ZAC

sans échelle



Légende

 site

Numéro et surface de la parcelle

parcelle IB n°150-41 = 2 348m²
parcelle HW n°225-21 = 468m²
surface total du terrain = 2 816m²

Localisation:

Route du Petit-Rhin
Zac des Deux-Rives - ILOT ST5
67000 Strasbourg

PLUI de l'Eurométropole de Strasbourg:
Zone UDz5

