




Commune de Limey-Remenauville

P.P.R.T. autour des installations du parc B de stockage de liquides inflammables de SFDM

CARTE DU ZONAGE REGLEMENTAIRE

PRÉFET DE MEURTHE-ET-MOSELLE

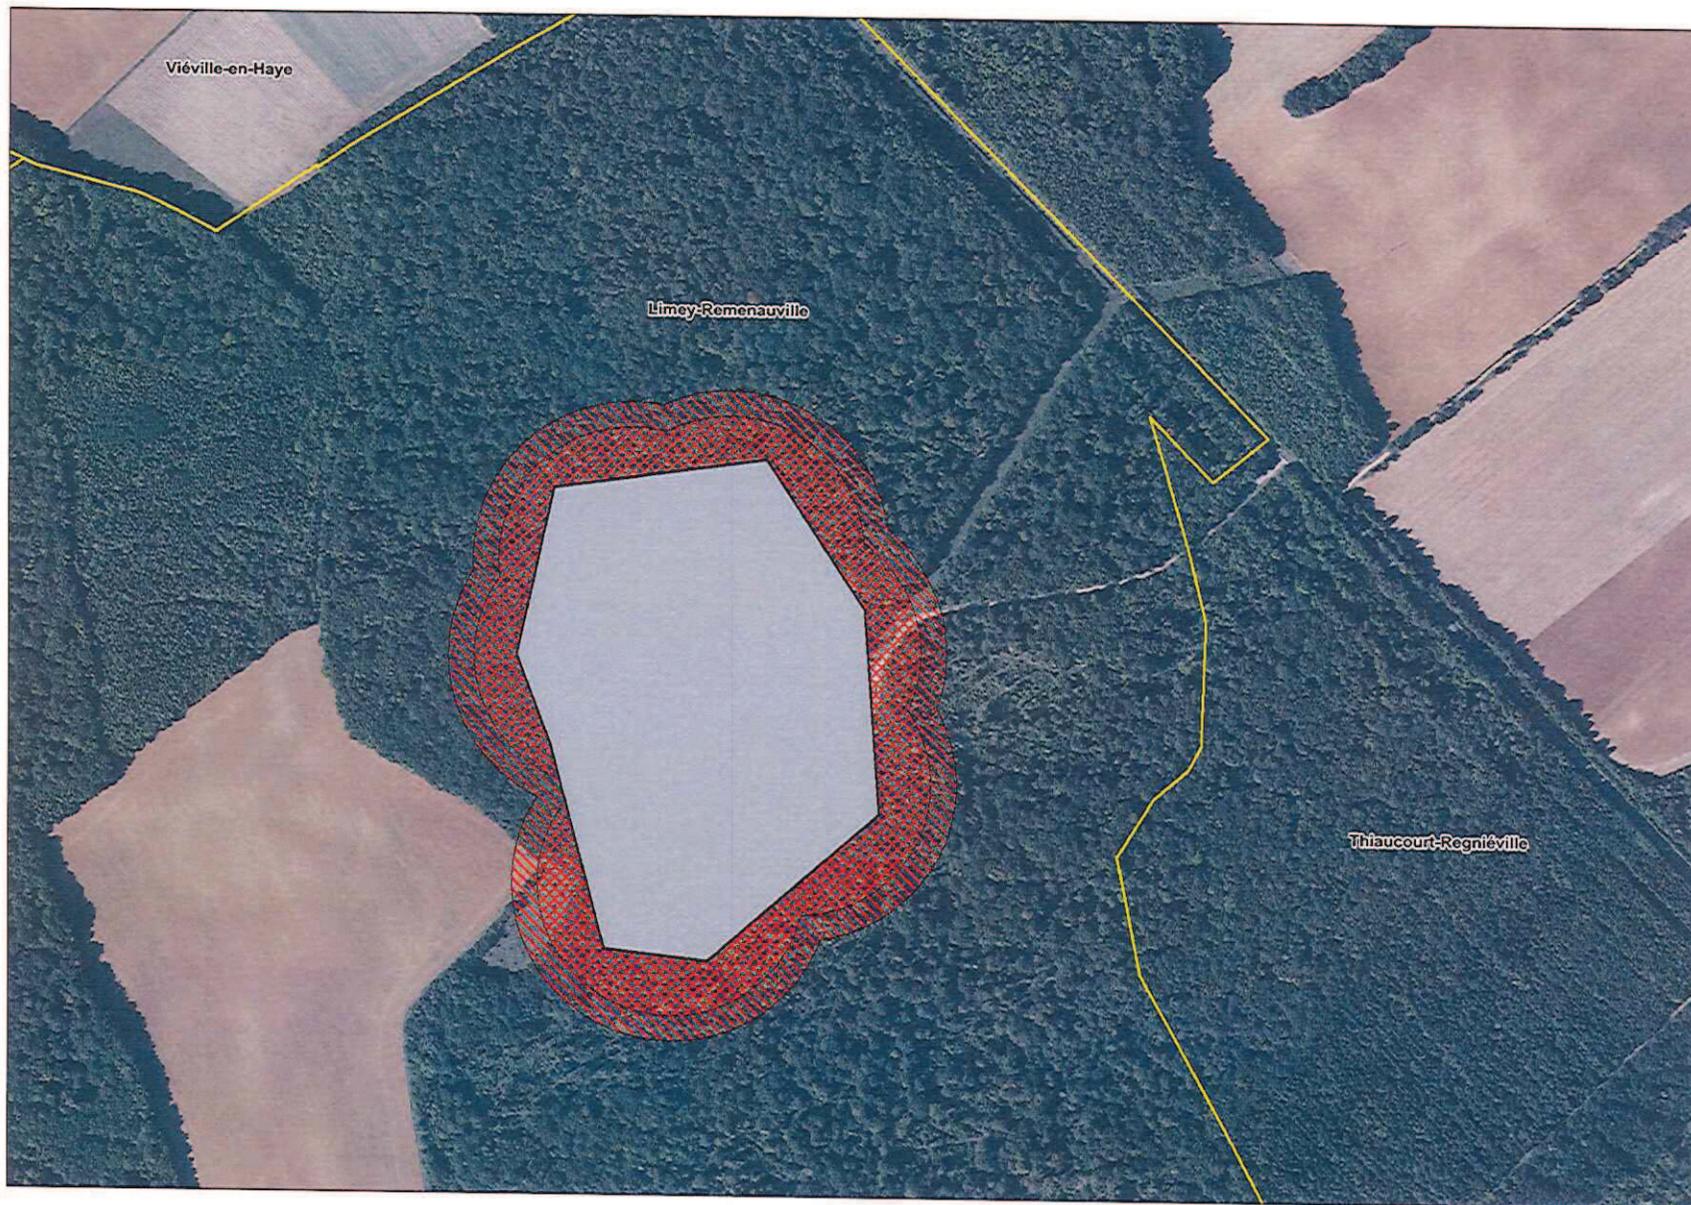

Légende :

Limite communale

Zone grisée

Zonage

Zone R

Zone r

Echelle : 1 / 5000 - source IGN/BD ORTHO 2009

DDT54 / ADUR
Prévention des Risques
Novembre 2014