


**LEGENDE**


- PEINTURE OU SEL
- ITE
- REMPLACEMENT DE CHASSIS PAR POLYPAC


DEPOSE ET REPOSE AUVENT

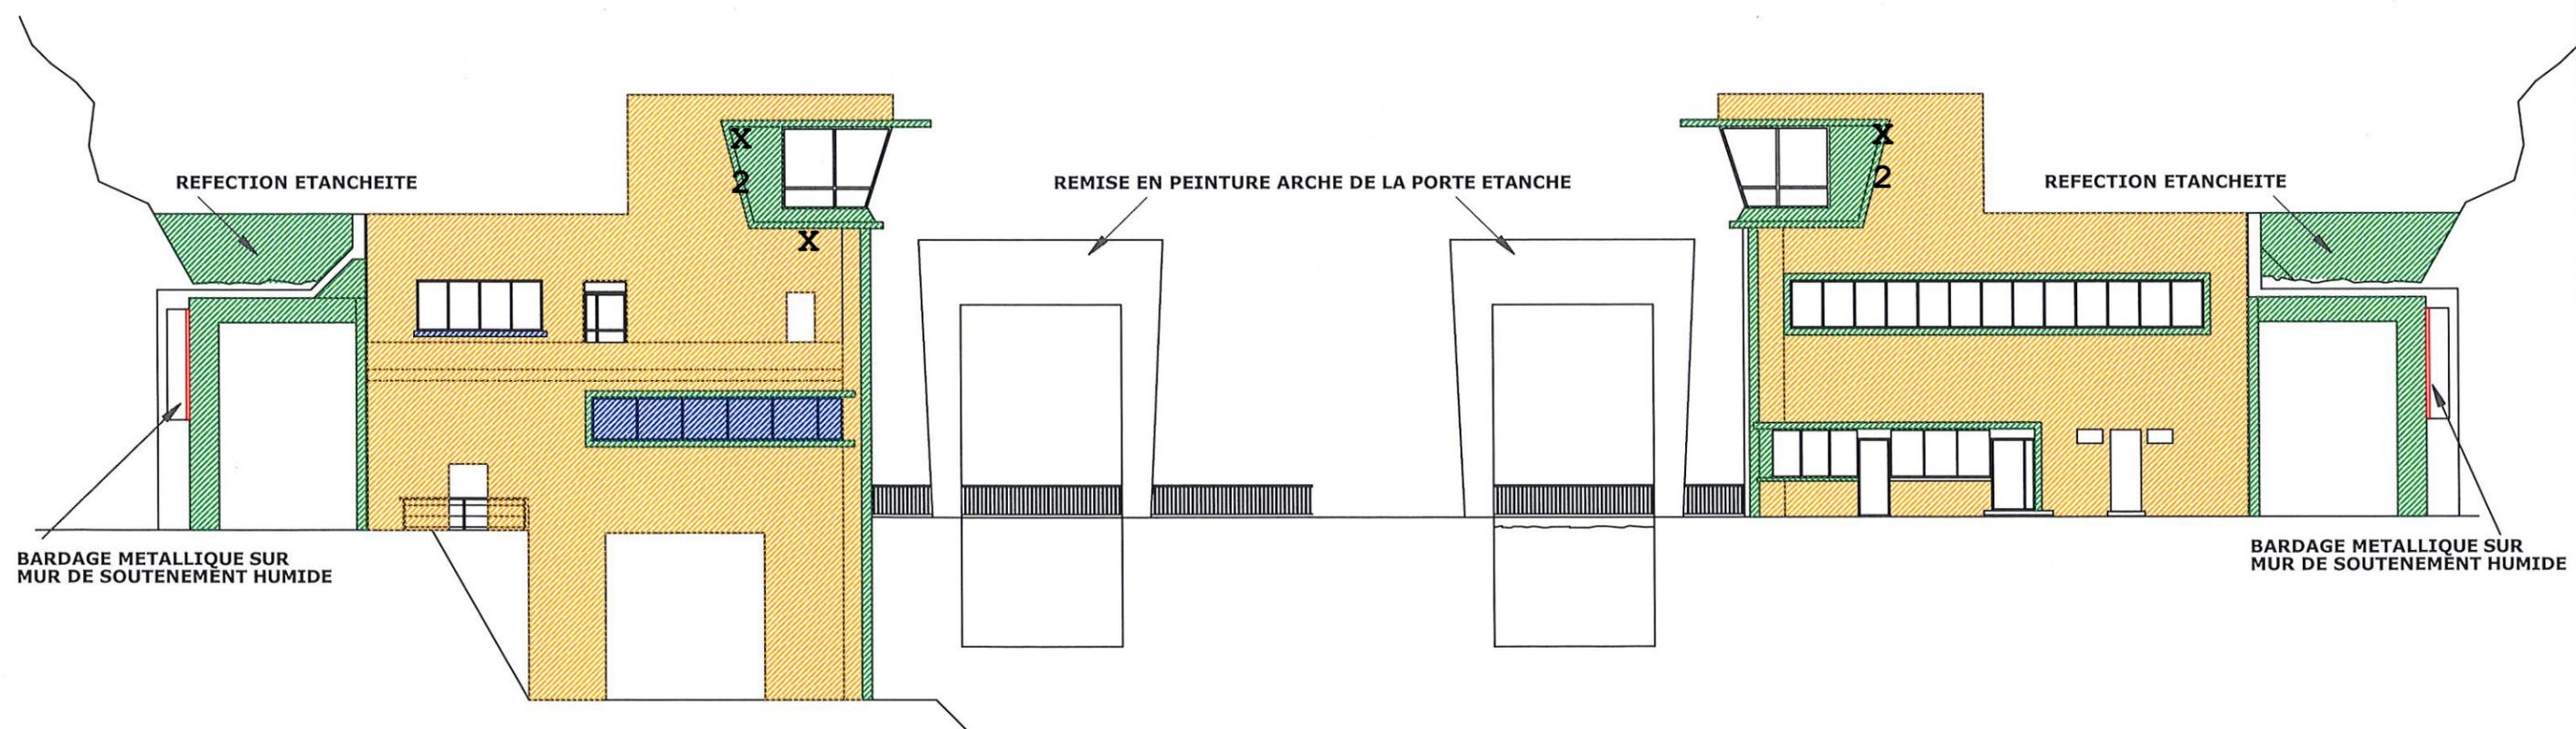

Date	Ind	Désignation		N° de PLAN	Echelle	PLAN DE FACADES	Dossier	
06-09-18	A	ORIGINE DU PLAN	M.B	02	1/200	PLAN INCLINE D'ARTZVILLER Route du Plan Incliné 57820 SAINT - LOUIS	BGL338	
					Date	06/09/18	Maitre d' ouvrage :	PHASE
					Des . par	M.B	VOIES NAVIGABLES DE FRANCE 4, Quai de Paris 67010 STRASBOURG	DIA
								Indice
							A	

CE PLAN RESTE LA PROPRIETE EXCLUSIVE DE BGL ARCHITECTURE, IL NE PEUT ÊTRE REPRODUIT EN ENTIER OU EN PARTIE, MODIFIE SERVIR DE BASE A D'AUTRES ETUDES, SANS L' ACCORD ECRIT EXPRESS DE BGL ARCHITECTURE ET CE TANT EN FRANCE QU' A L' ETRANGER

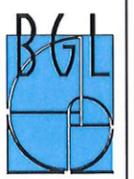


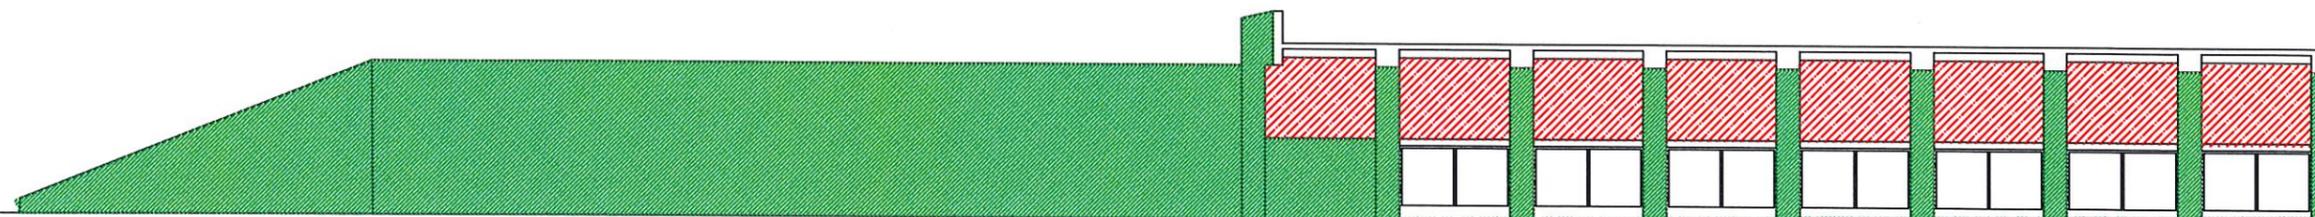

**MUR DE SOUTÈNEMENT**


**LEGENDE**

-  PEINTURE OU SEL
-  ITE
-  BARDAGE METALLIQUE SUR MUR DE SOUTÈNEMENT HUMIDE

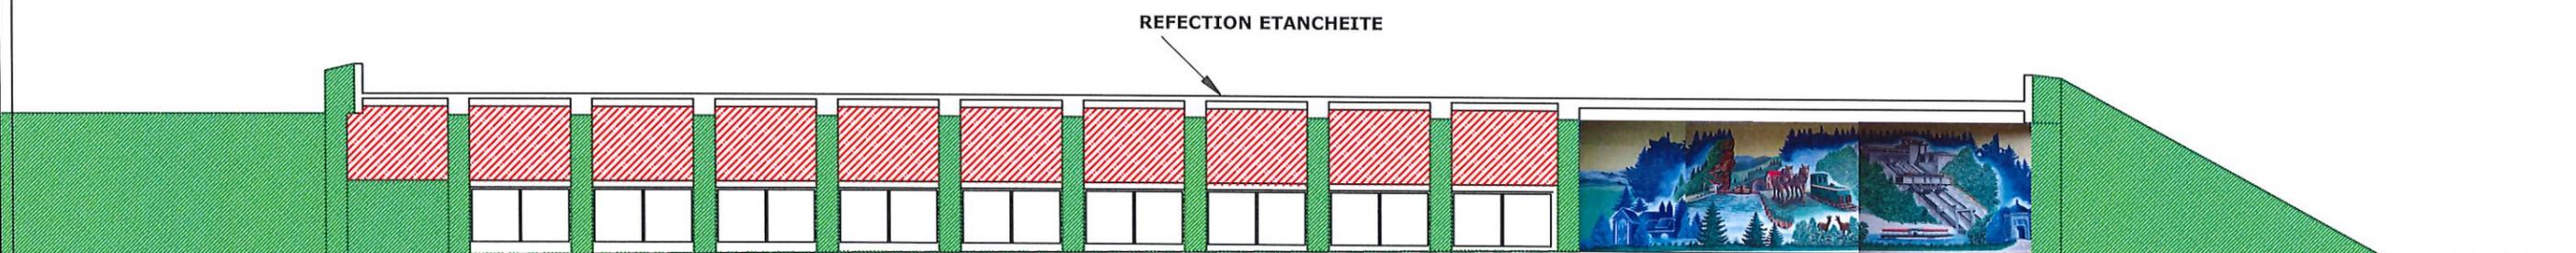

REFECTION ETANCHEITE

**COUPE SUR ARCADE NORD**

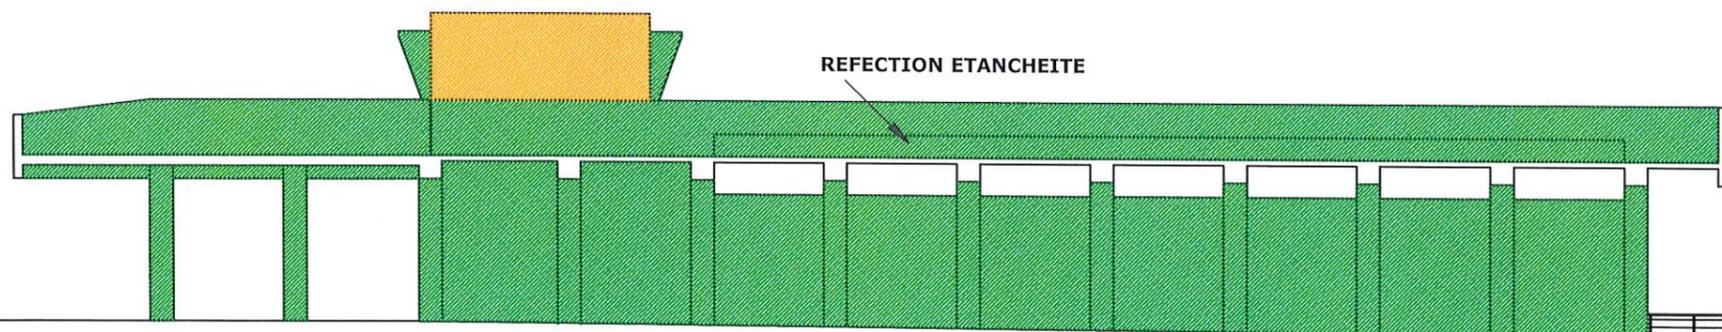

REFECTION ETANCHEITE

**COUPE SUR ARCADE SUD**

Date	Ind	Désignation		N° de PLAN	Echelle	COUPE ARCADE	Dossier
06-09-18	A	ORIGINE DU PLAN	M.B	03	1/300	PLAN INCLINE D'ARTZVILLER	BGL338
					Date	Route du Plan Incliné	PHASE
					06/09/18	57820 SAINT - LOUIS	DIA
					Des . par	Maître d' ouvrage :	Indice
				M.B	VOIES NAVIGABLES DE FRANCE	4, Quai de Paris	A
					67010 STRASBOURG		

