


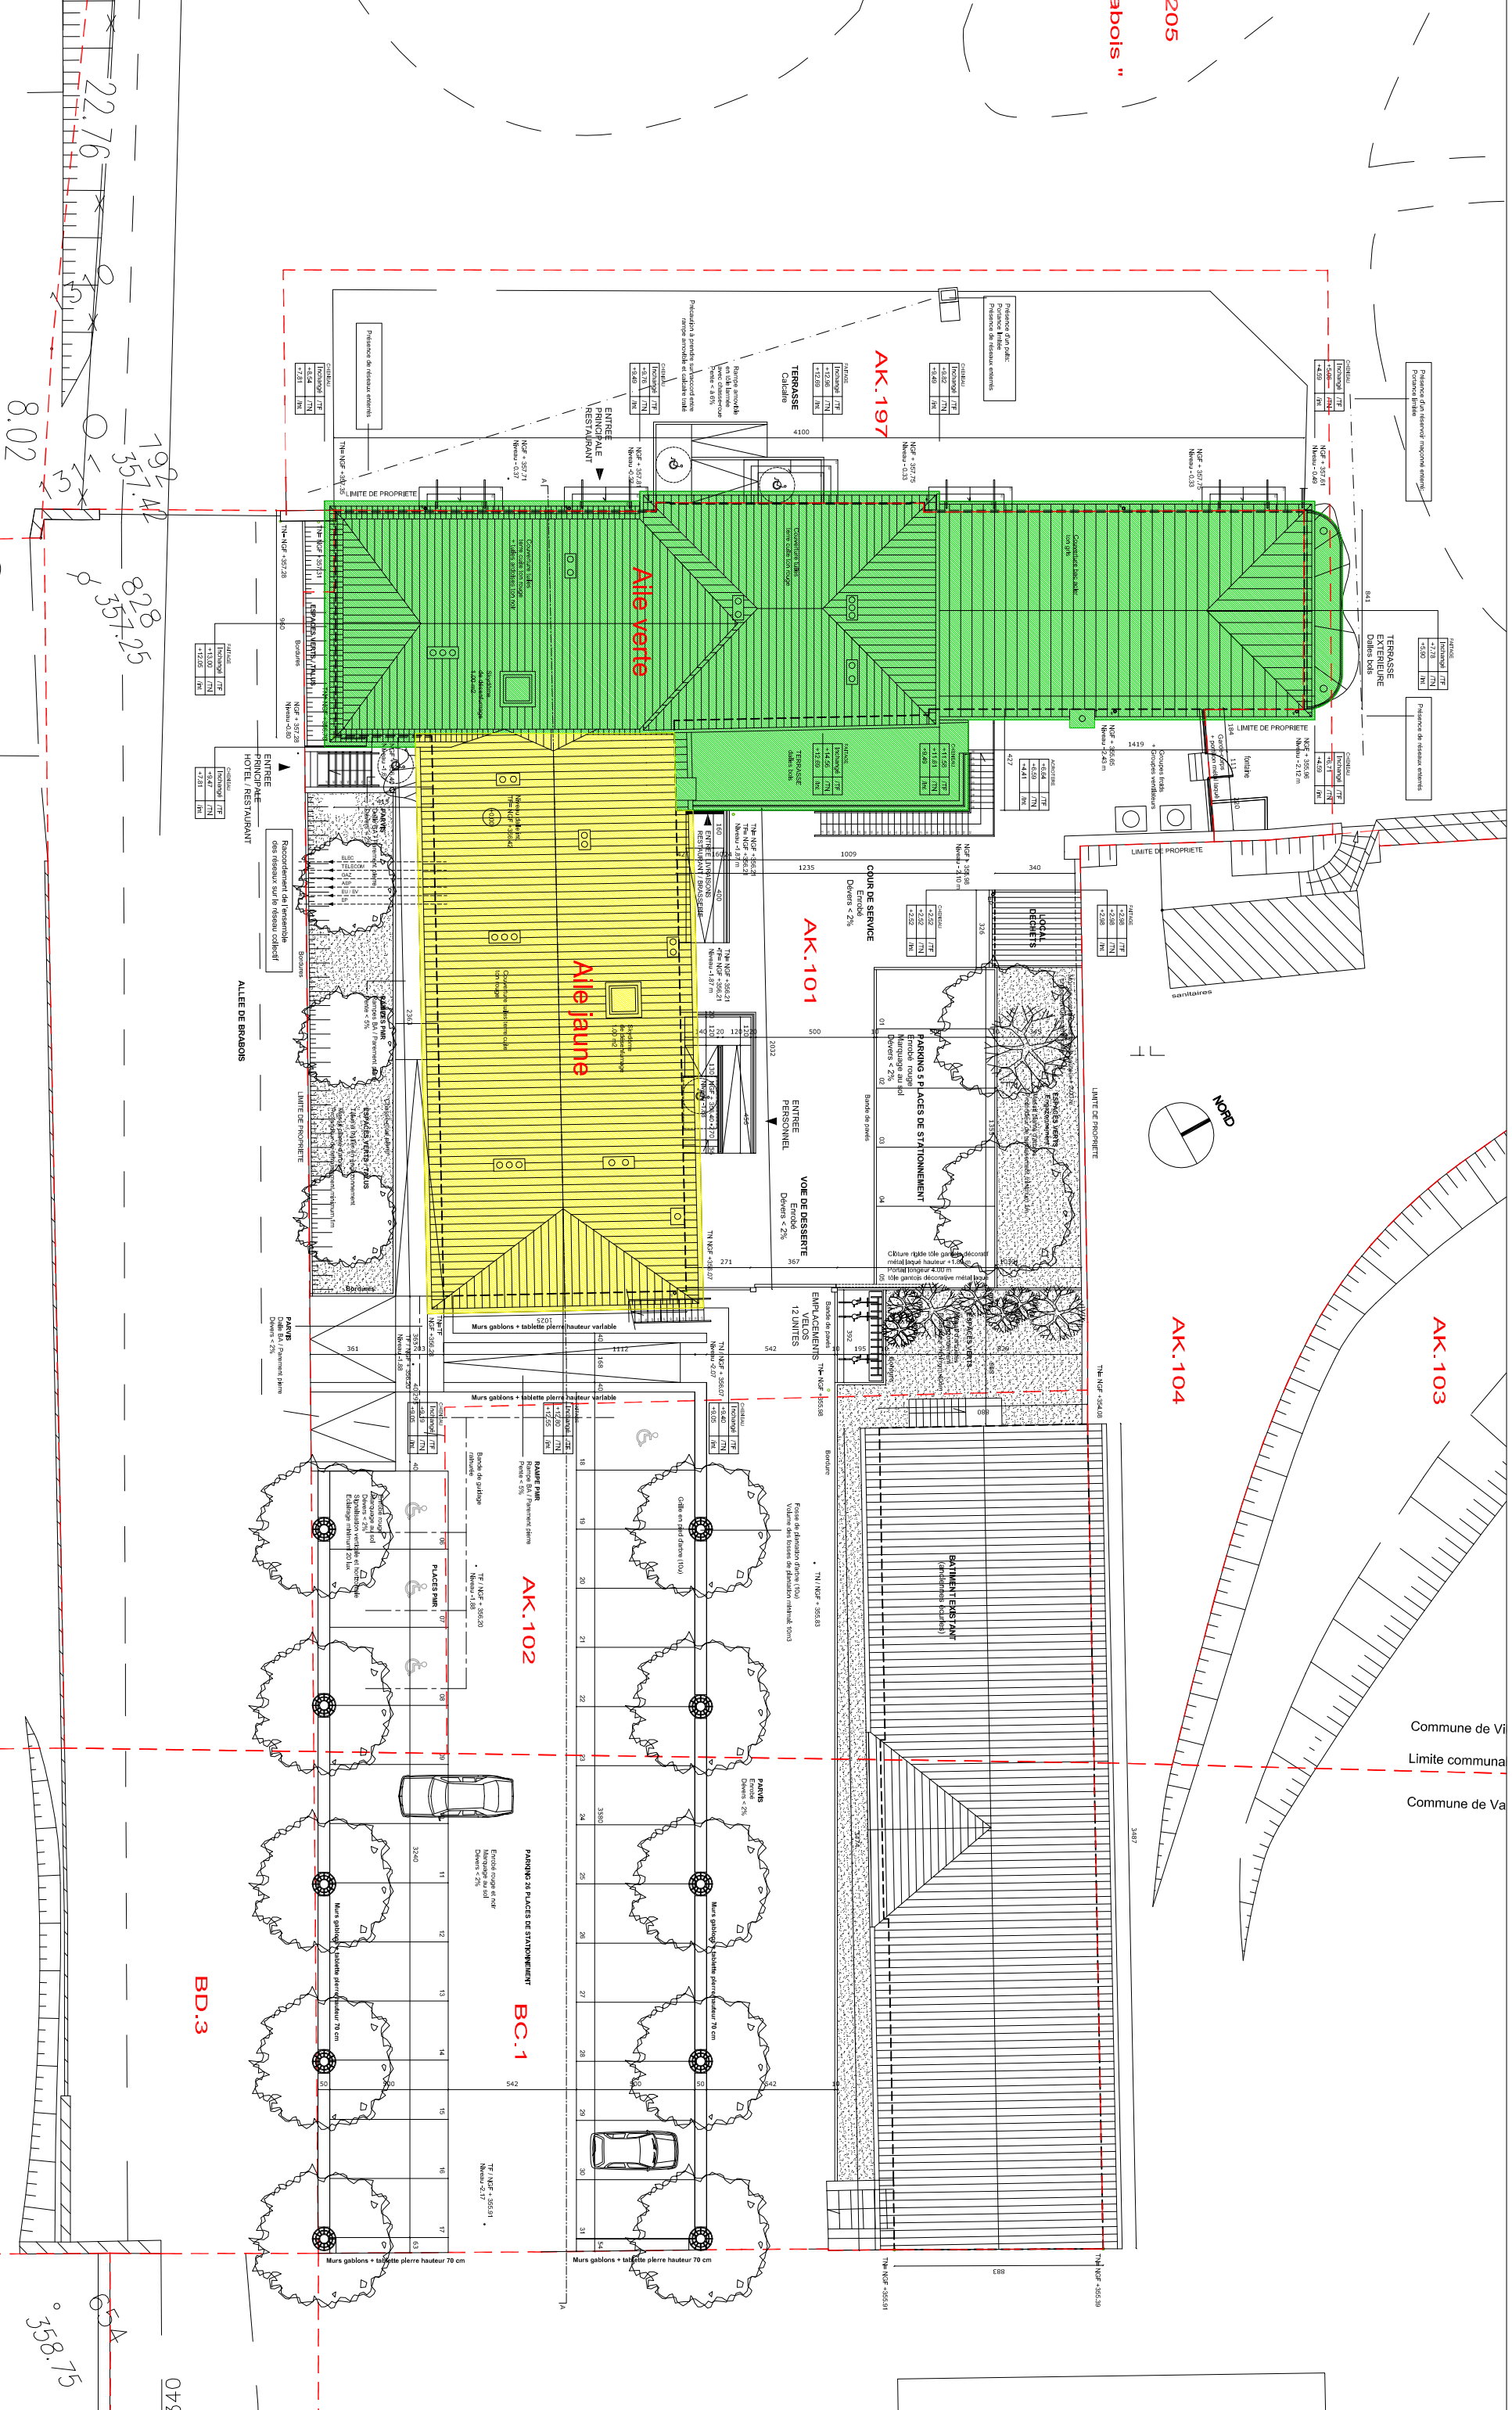

LEGENDE

/ PHASES / TRAVAUX:

Phase 1

Phase 2

REHABILITATION ET EXTENSION DU CHÂTEAU DE BRABOIS

A VILLERS-LES-NANCY

PLAN DE MASSE / Etat projeté - DET - Localisation des ailes et phasages travaux - Ech: 1/250 - 09/09/2020