

Maître d'Ouvrage :



FONCEA

16 rue de Malzéville
54130 DOMMARTEMONT
Tél : 03 72 47 03 91

Création du lotissement "Caisse à mine" à Russange

RUSSANGE (57390)

Maître d'Oeuvre :




Management de Projet - Ingénierie en Infrastructure - Conseil
Siège social : 1, place des Tricoteries
La Filature 1^{er} étage
Tél. +33 (0)3 83 27 63 72
Mail : contact@mp2i-conseil.fr

Architecte :



Fond de plan dressé par : Meley-Strozyna
Coordonnées fournis en : RGF93 CC49

Plan de situation		PA1	N° d'affaire :	
2021-103_PA_Russange.dwg			2021-103	
Date : 19/08/2021		Echelle : -	N° du plan - indice :	
Dessiné par : EME		Vérifié par : PCA		1
Indice	Date	Objet	Dessin	Vérif
0	19/08/2021	Plan Inital	EME	PCA

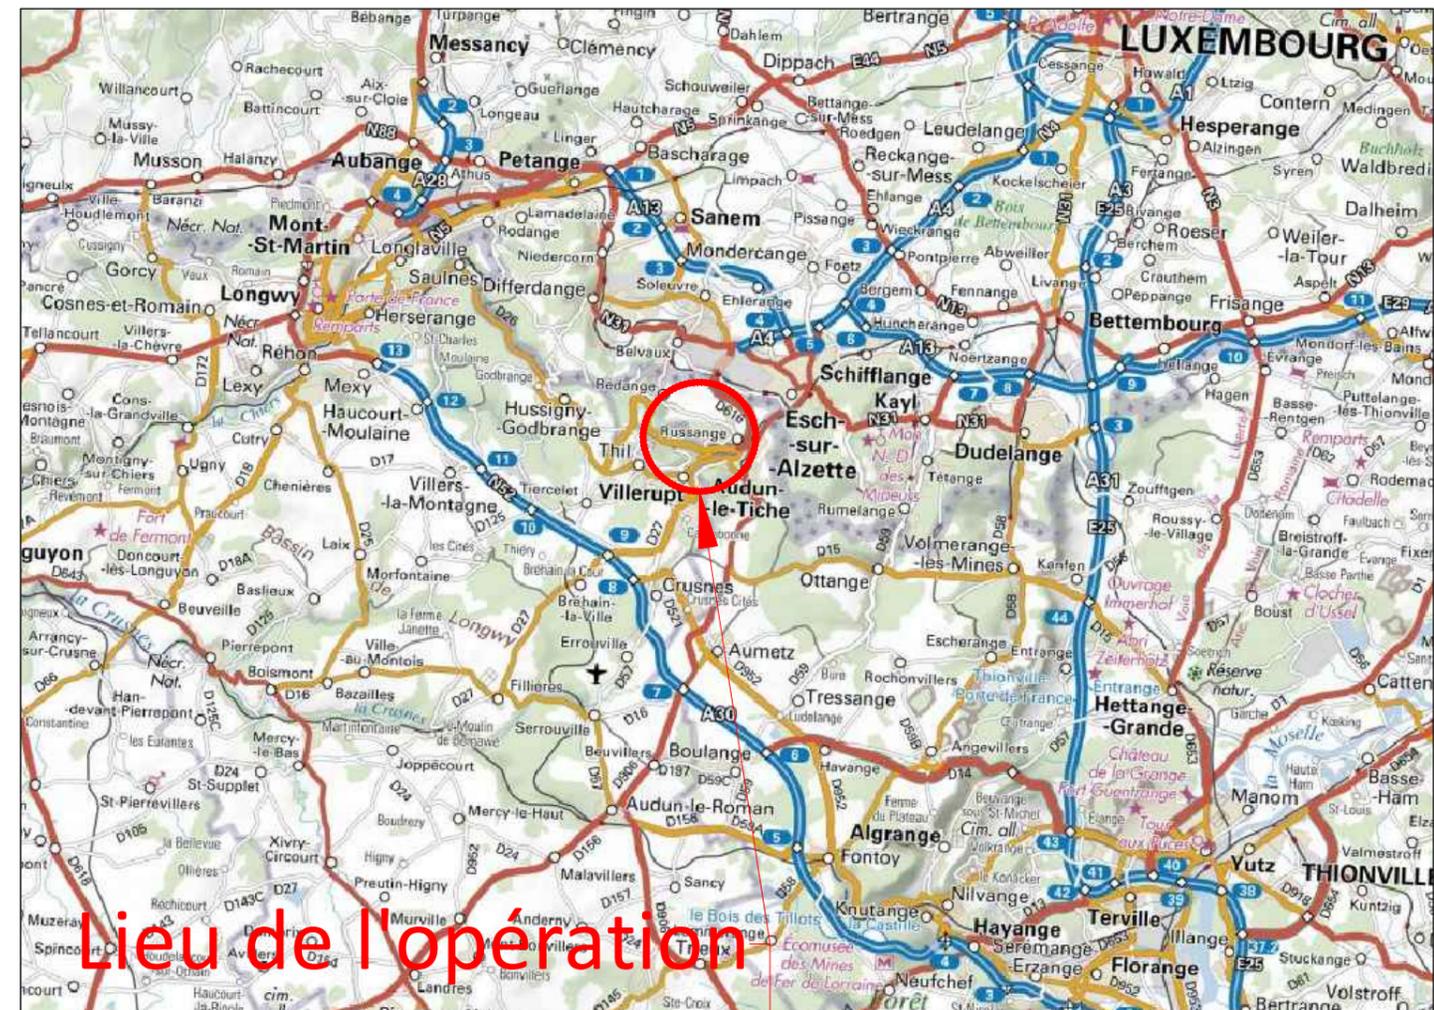

Lieu de l'opération

