

# COMMUNE DE LOCHWILLER



## PLAN D'AUSCULTATION

Cumul depuis le 7 mars 2013  
Mn-Mz

Version	Date	Désignation
0	07/03/13	Mesure Z
I	17/04/14	Mesure Y
...	29/09/15	Mesure X
...	...	...
N	22/06/16	Campagne N°15
O	29/07/16	Campagne N°16

Echelle : 1/1500



LAMBERT - Géomètres-Experts

STRASBOURG - BRUMATH - SARREBOURG - SARRE UNION - BLAMONT


www.lambert-geometre.fr

BRUMATH - 67170 - 1a rue de la paix - 03.88.51.10.79 - brumath@lambert-geometre.fr



Réf. n° 29236

Par : GS

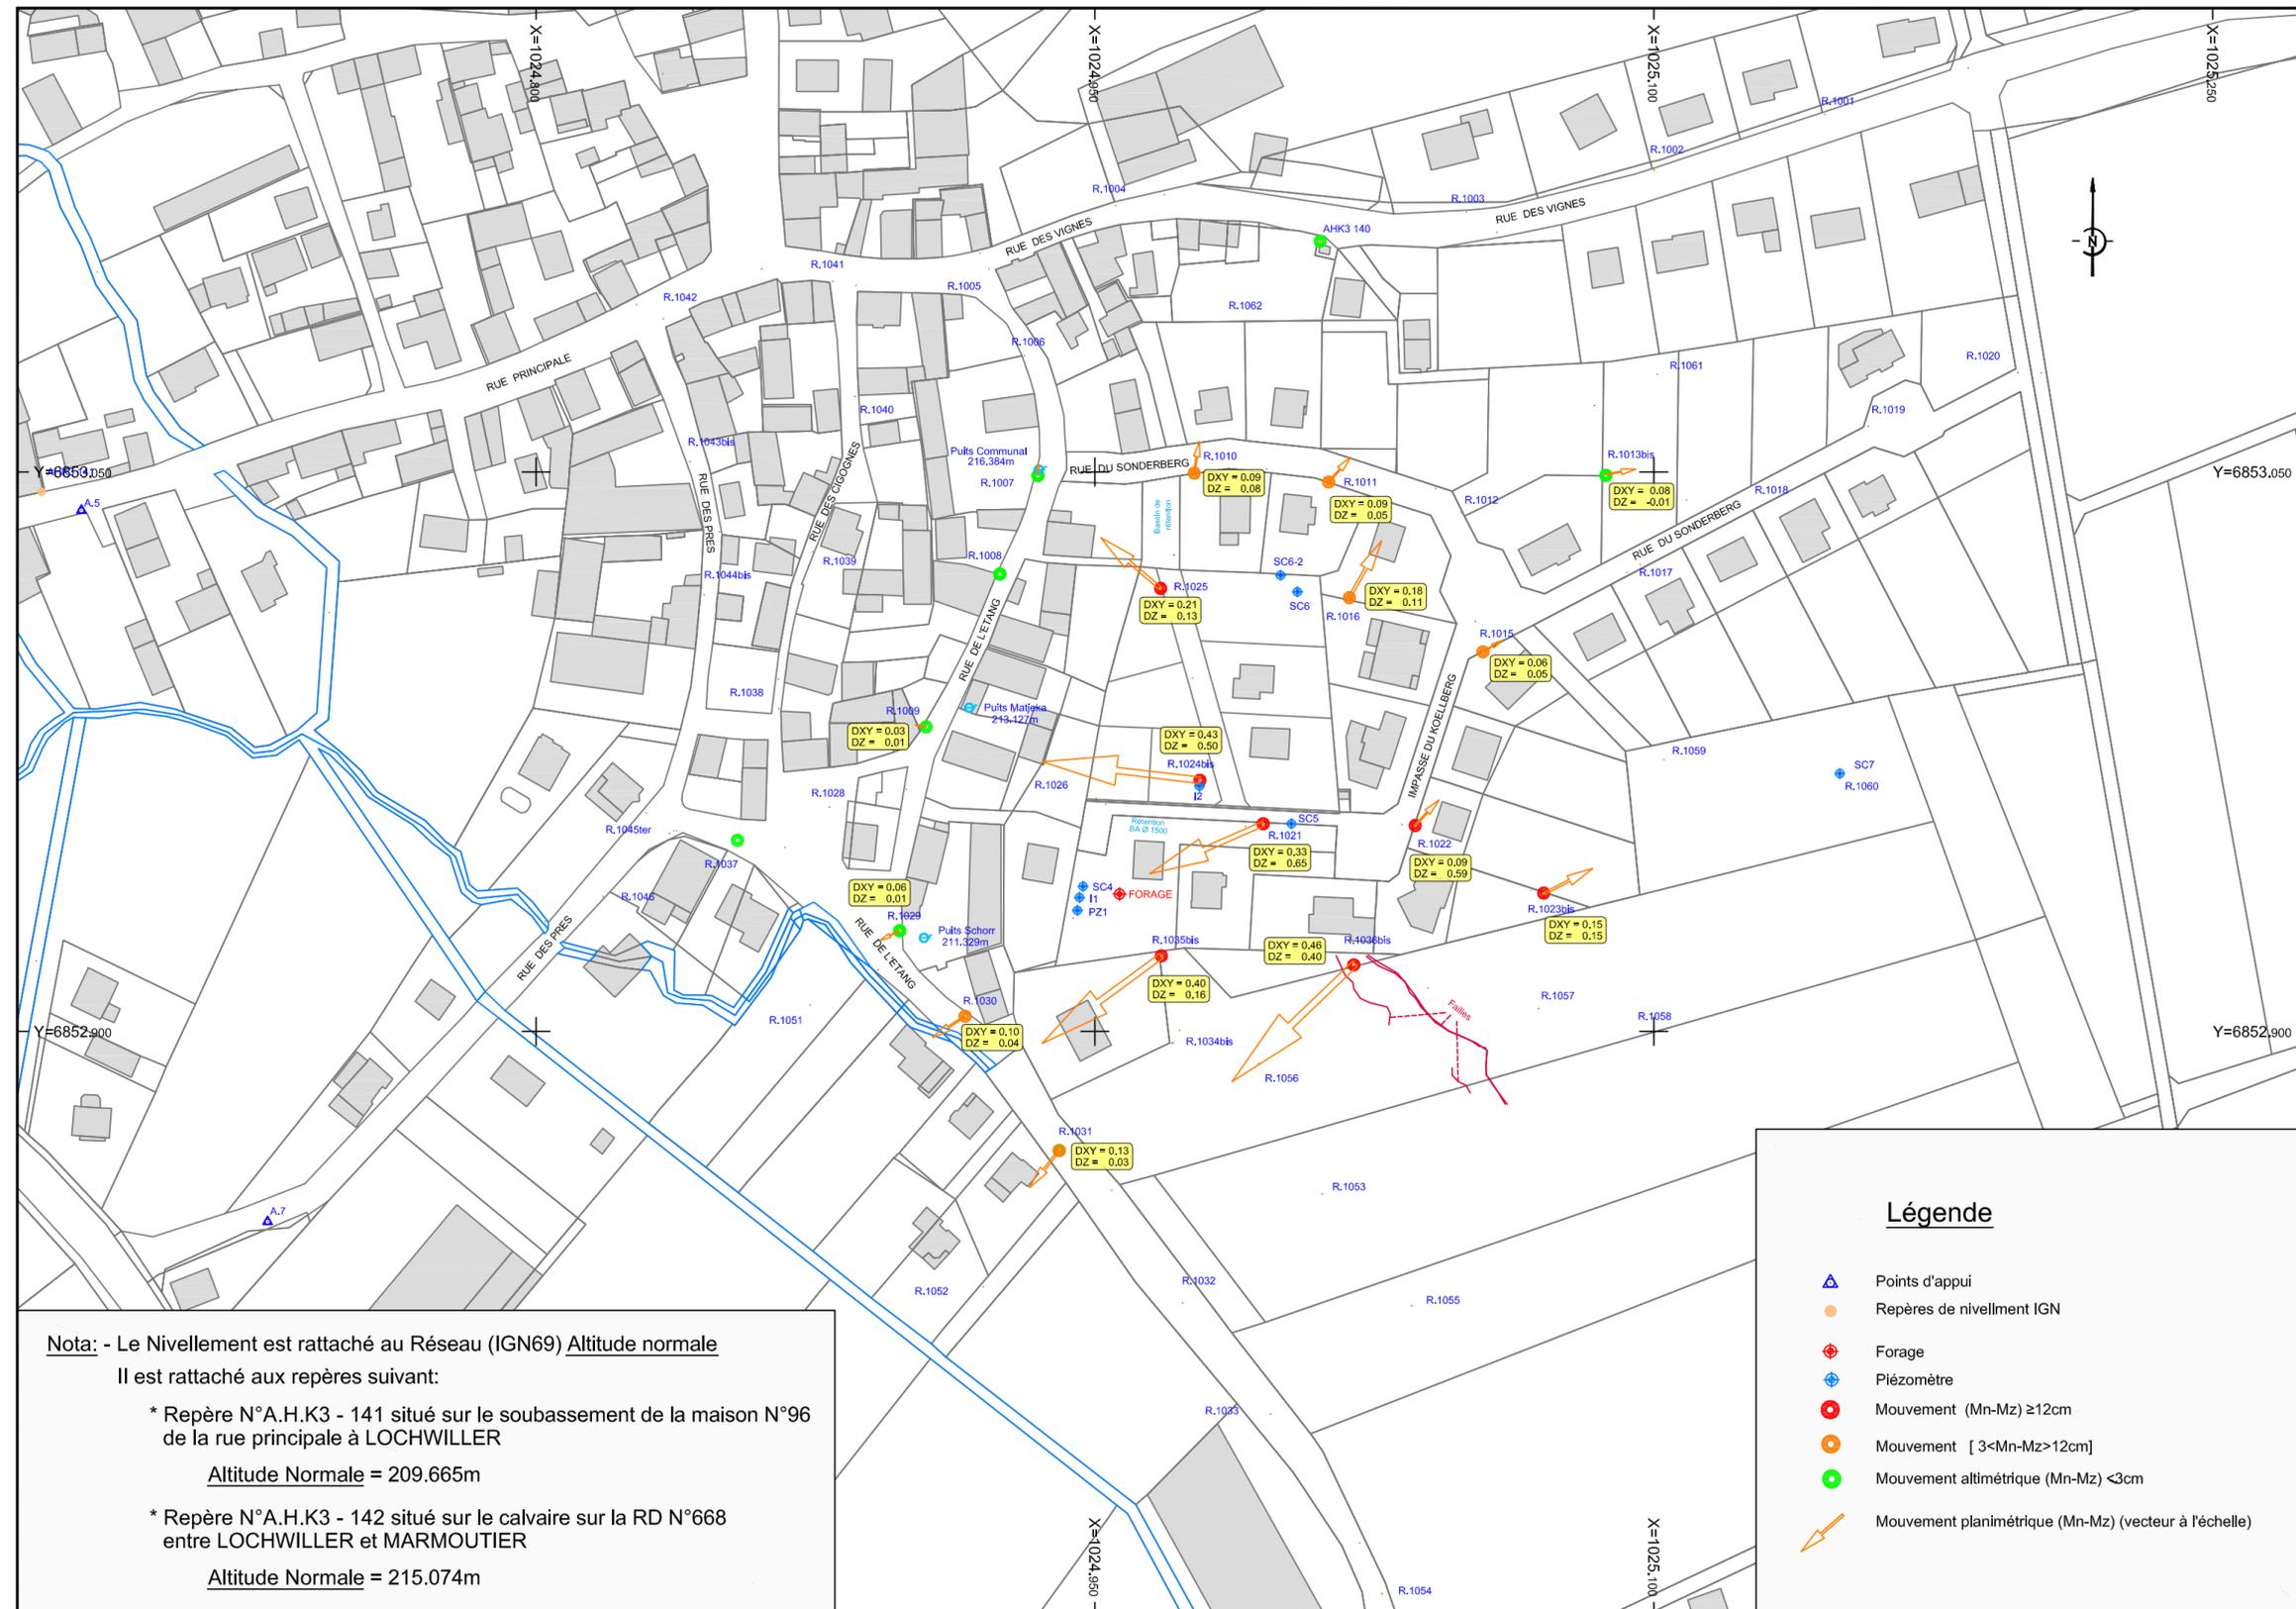

Nota: - Le Nivellement est rattaché au Réseau (IGN69) Altitude normale

Il est rattaché aux repères suivant:

\* Repère N°A.H.K3 - 141 situé sur le soubassement de la maison N°96 de la rue principale à LOCHWILLER

Altitude Normale = 209.665m

\* Repère N°A.H.K3 - 142 situé sur le calvaire sur la RD N°668 entre LOCHWILLER et MARMOUTIER

Altitude Normale = 215.074m

### Légende

- Points d'appui
- Repères de nivellement IGN
- Forage
- Piézomètre
- Mouvement (Mn-Mz) ≥ 12cm
- Mouvement [ 3<Mn-Mz>12cm]
- Mouvement altimétrique (Mn-Mz) <3cm
- Mouvement planimétrique (Mn-Mz) (vecteur à l'échelle)