

COMMUNE DE LOCHWILLER




PLAN D'AUSCULTATION

Déplacement depuis la dernière mesure régulière
Mn-Mn-1

Version	Date	Désignation
	07/03/13	Mesure Z
0	17/04/14	Mesure Y
I	29/09/15	Mesure X
...
P	29/09/16	Campagne N°17
Q	29/11/16	Campagne N°18

Echelle : 1/1500

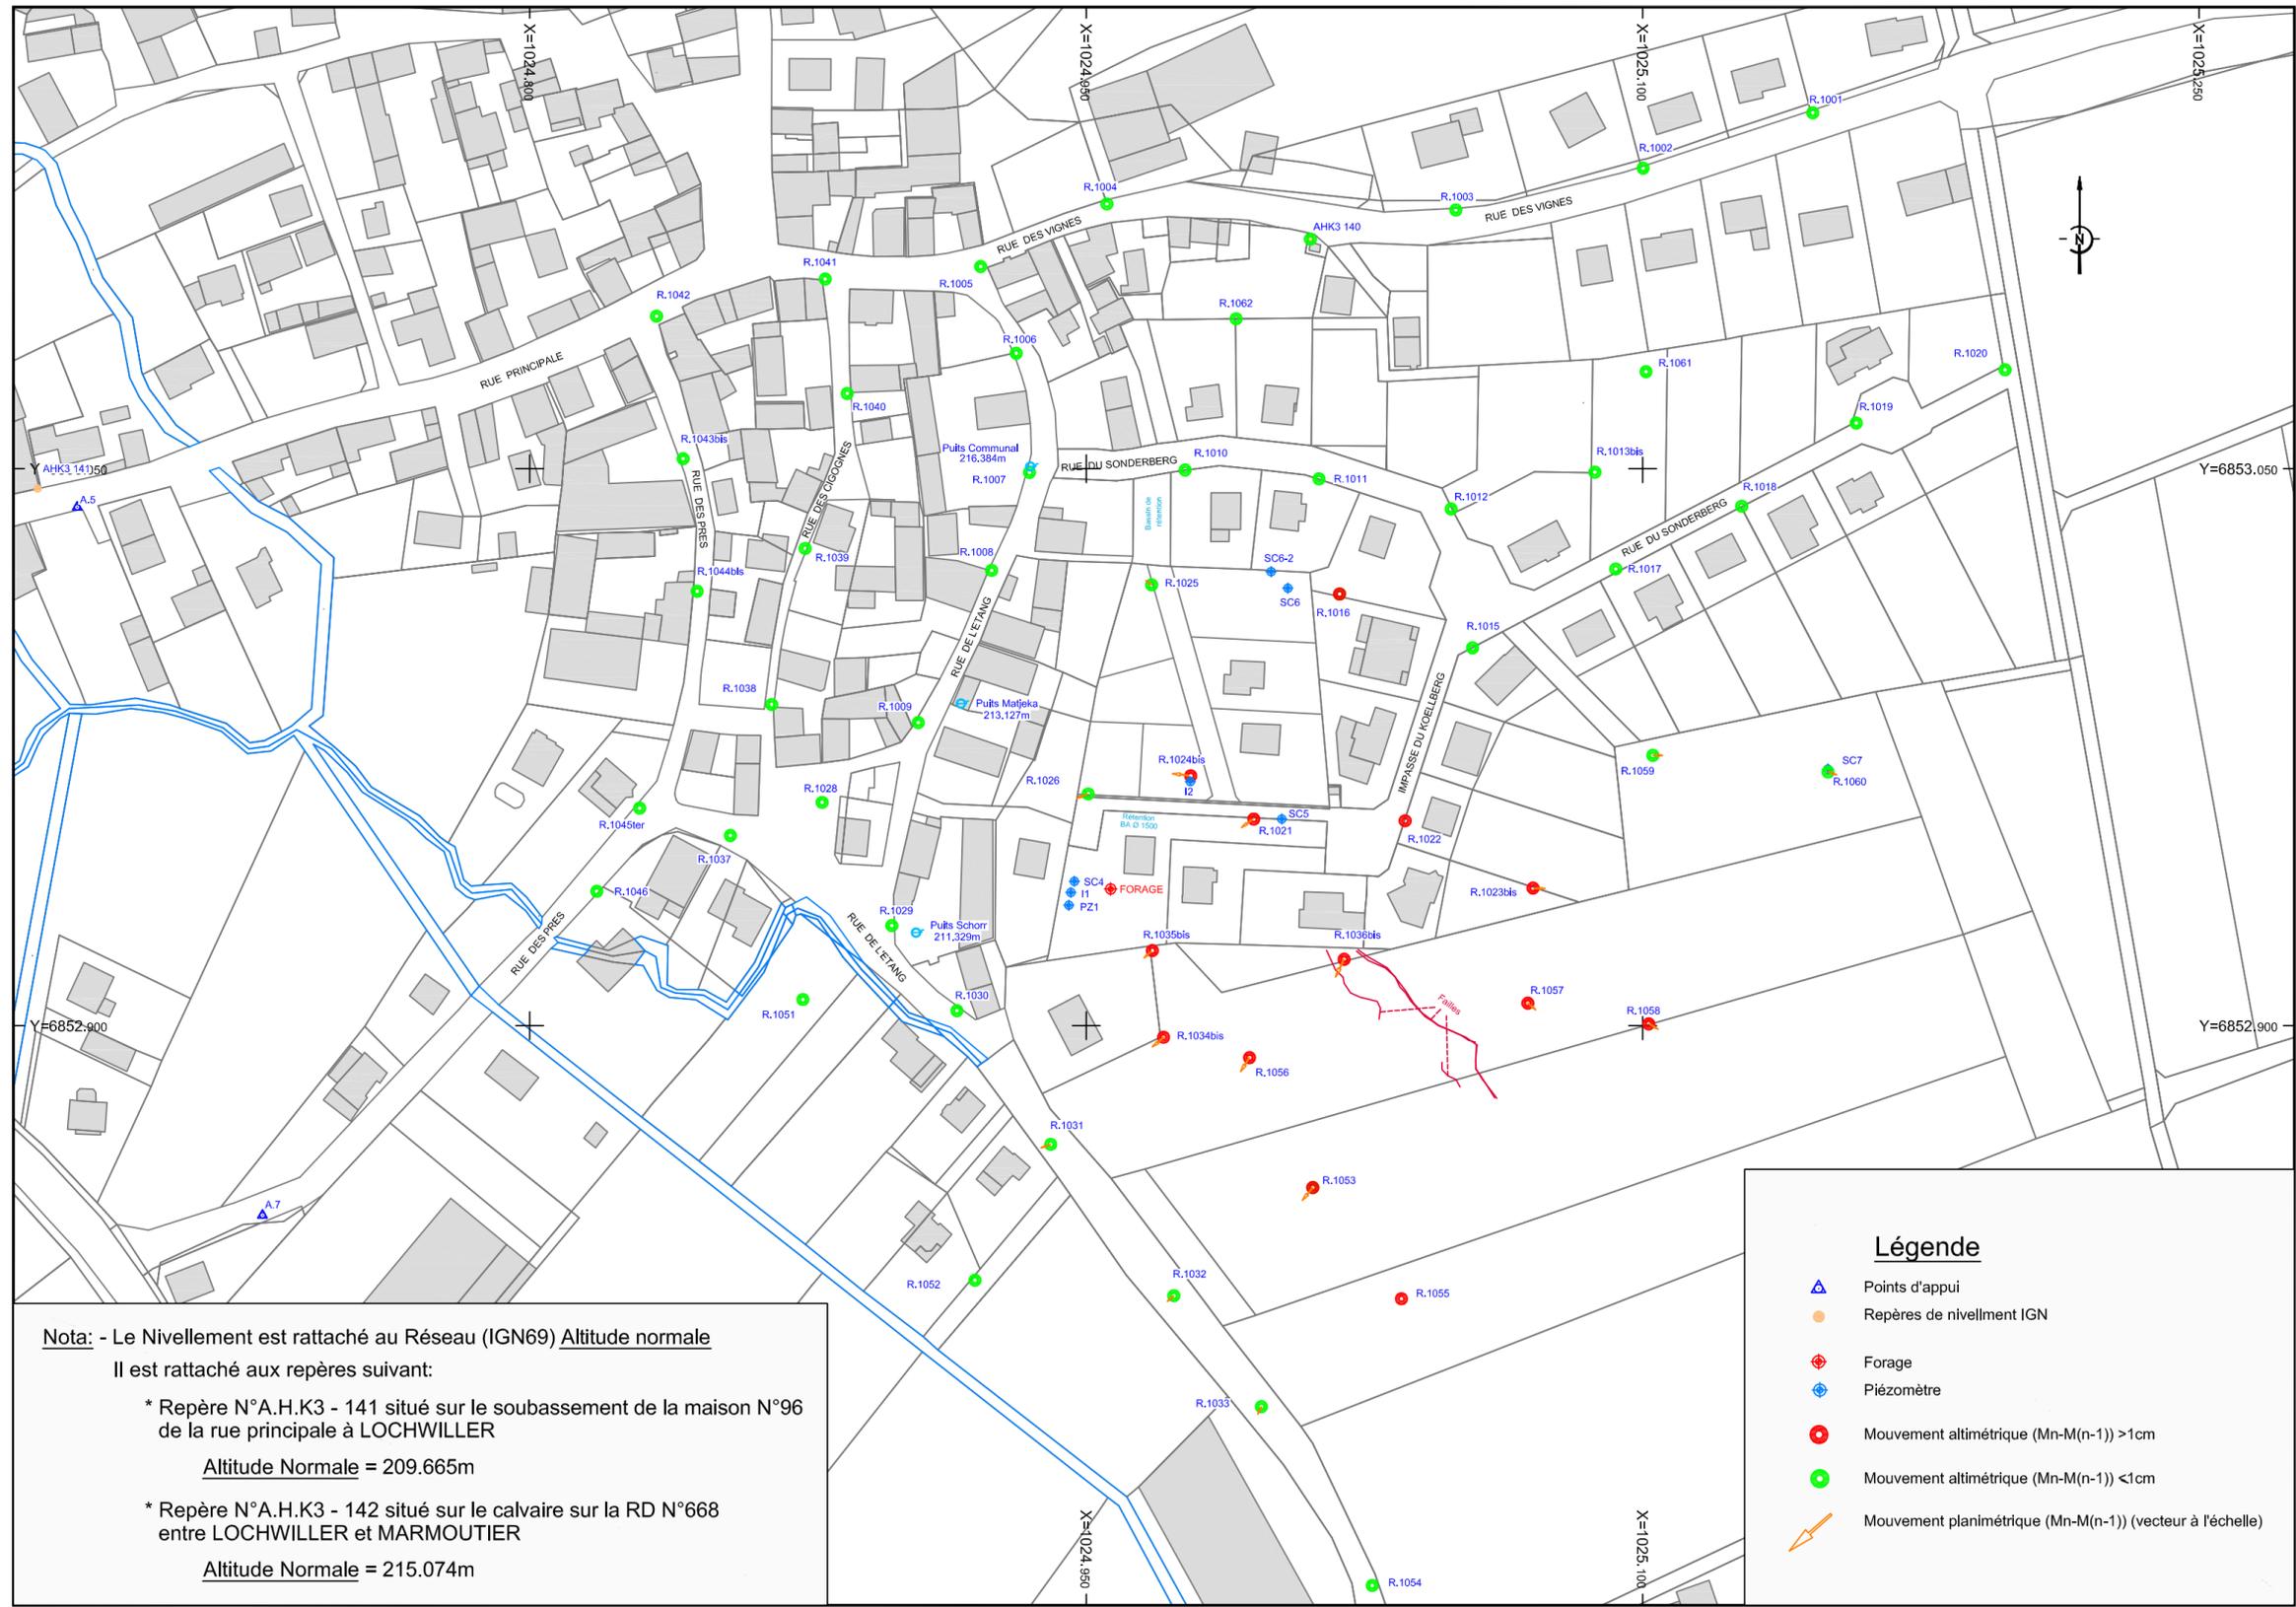

Nota: - Le Nivellement est rattaché au Réseau (IGN69) Altitude normale

Il est rattaché aux repères suivant:

* Repère N°A.H.K3 - 141 situé sur le soubassement de la maison N°96 de la rue principale à LOCHWILLER

Altitude Normale = 209.665m

* Repère N°A.H.K3 - 142 situé sur le calvaire sur la RD N°668 entre LOCHWILLER et MARMOUTIER

Altitude Normale = 215.074m

Légende

- Points d'appui
- Repères de nivellement IGN
- Forage
- Piézomètre
- Mouvement altimétrique (Mn-M(n-1)) >1cm
- Mouvement altimétrique (Mn-M(n-1)) <1cm
- Mouvement planimétrique (Mn-M(n-1)) (vecteur à l'échelle)