


--- Limite de propriété

COMMUNE DE SAINT-DIÉ-DES-VOSGES	
Zone PLU	UYI
Section Cadastral	CZ
N° de parcelle	Surface
51	215 m ²
52	1 653 m ²
224	183 982 m ²
225	18 850 m ²
232	1 746 m ²
233	2 794 m ²
234	828 m ²
235	230 m ²
236	15 m ²
237	78 m ²
238	109 m ²
239	2 005 m ²
240	2 469 m ²
241	14 401 m ²
Superficie totale du terrain	229 375 m ²

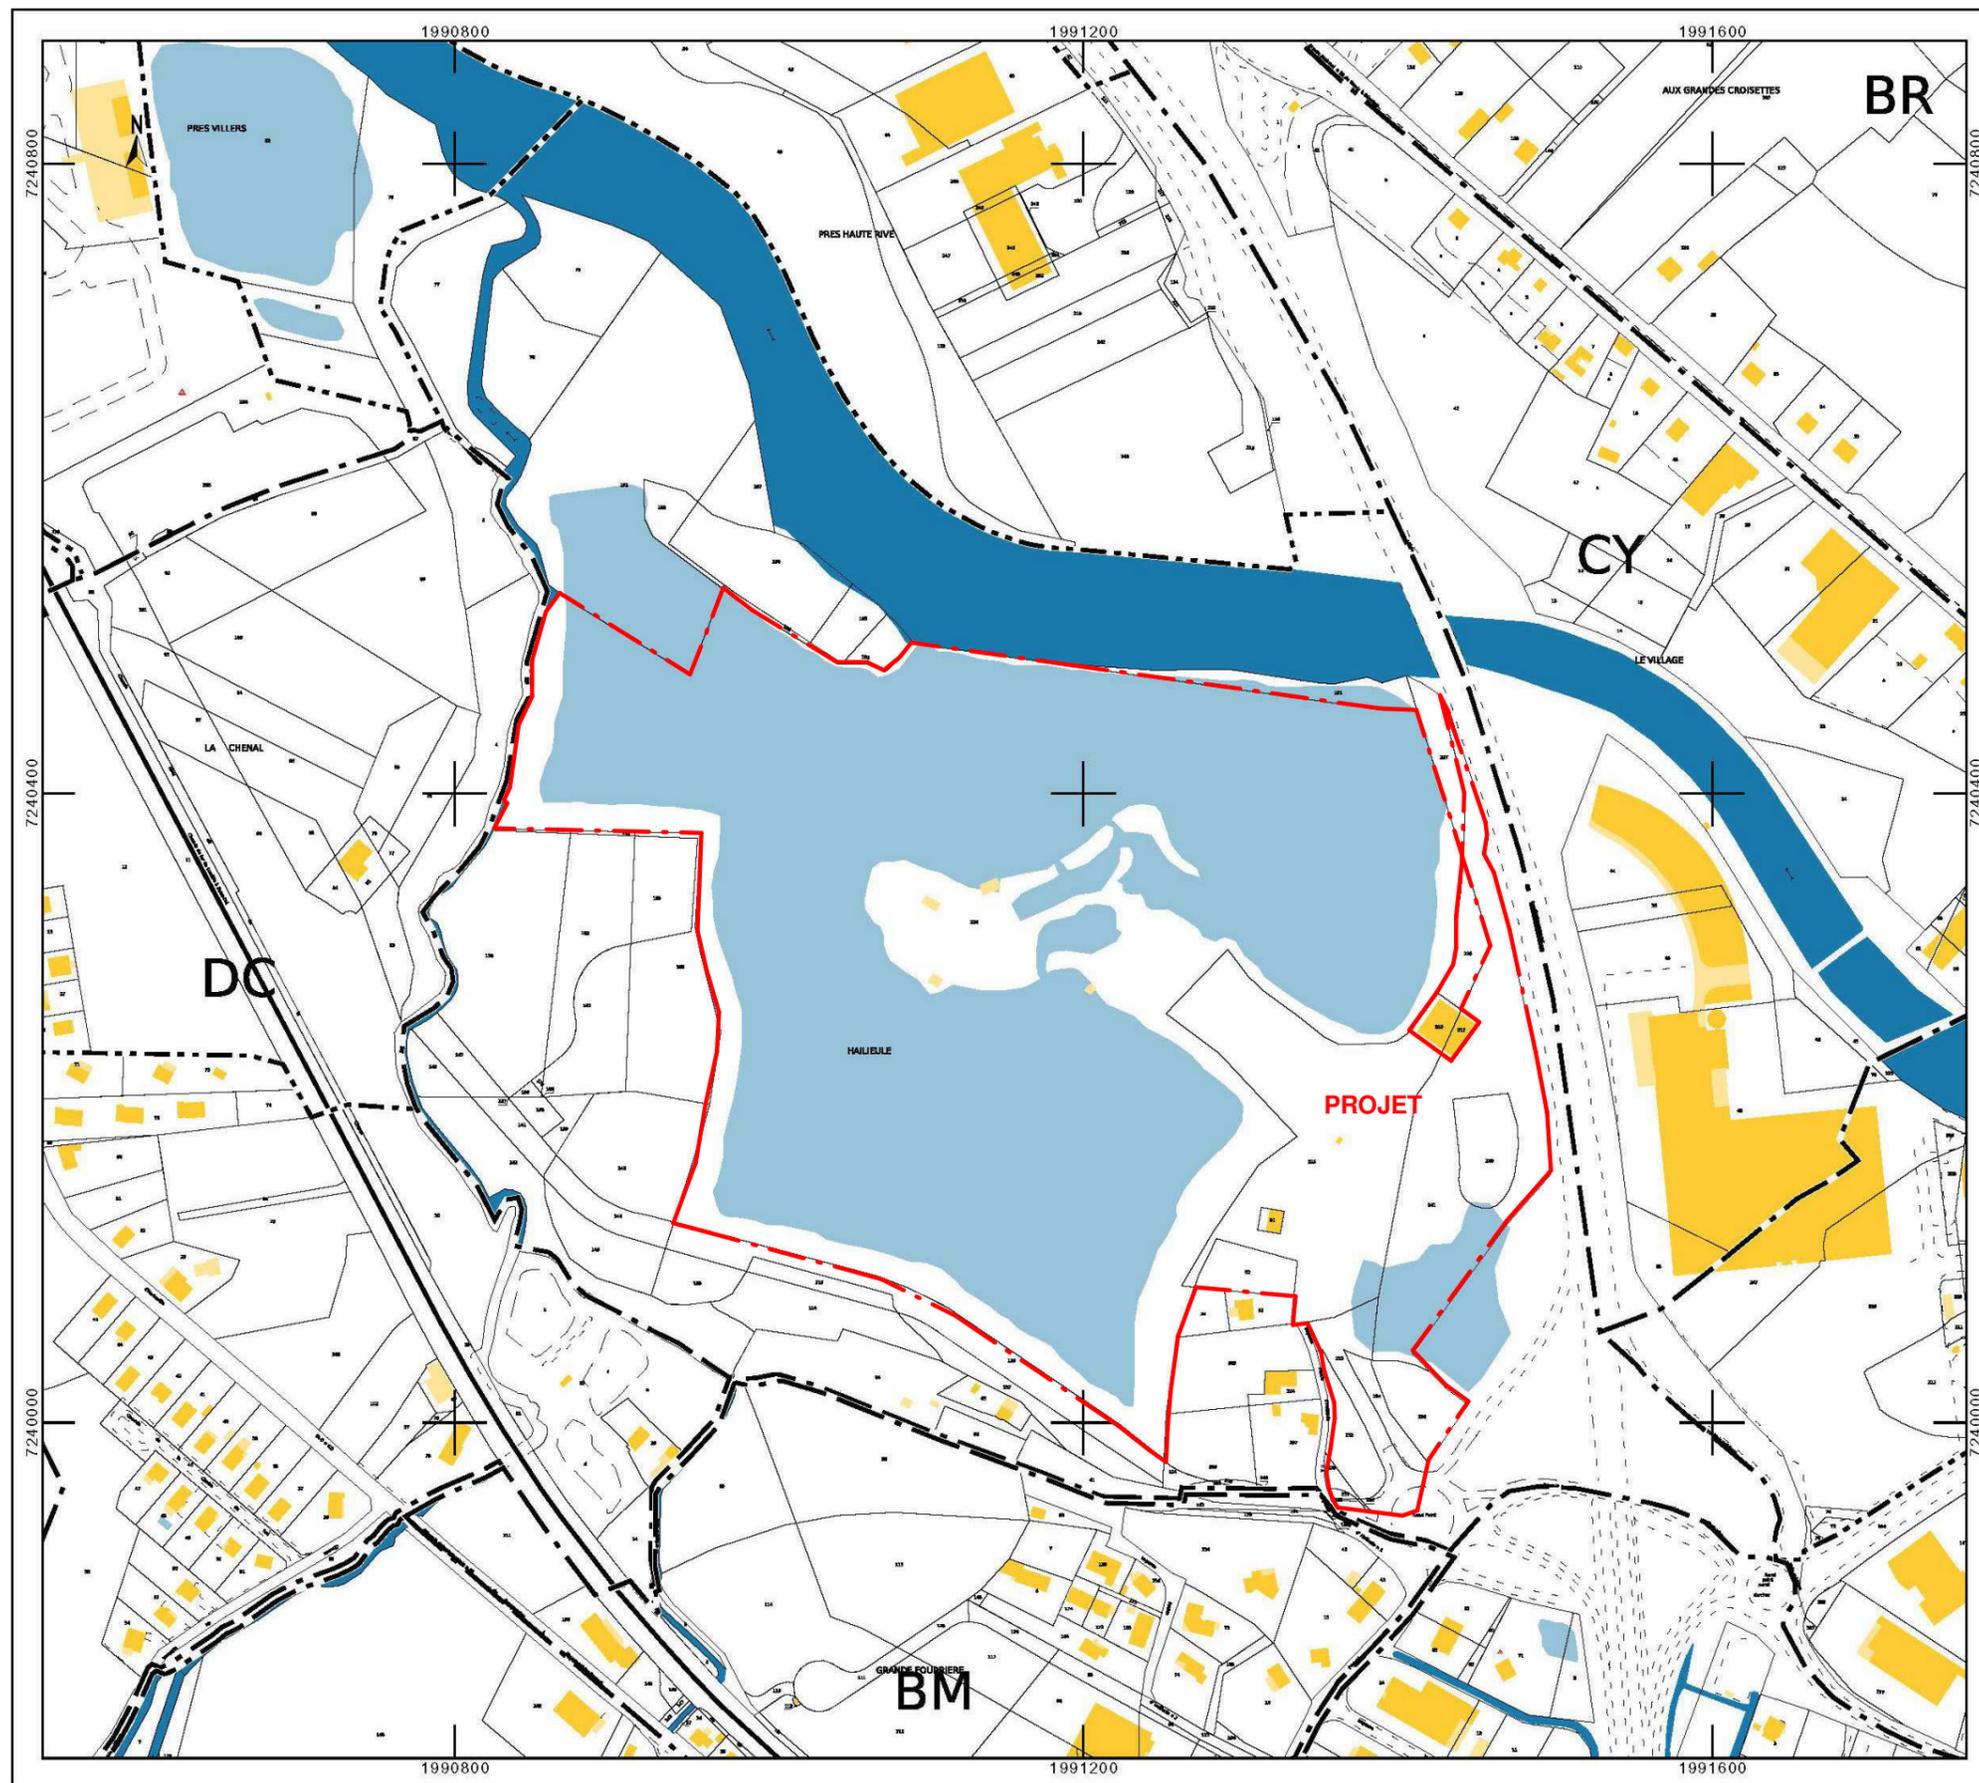

ATEBAT

DIEDIS SAS

5469-0923

88 100 - SAINT-DIÉ-DES-VOSGES
DÉVELOPPEMENT DU SITE TOURISTIQUE DES ÉTANGS
 PLAN CADASTRAL

PC 1

FAGNIERES LE : 19/10/2023

ECHELLE : 1 : 4500