






COMMUNE DE MONTBRONN
PLAN DE SITUATION PARCELLAIRE

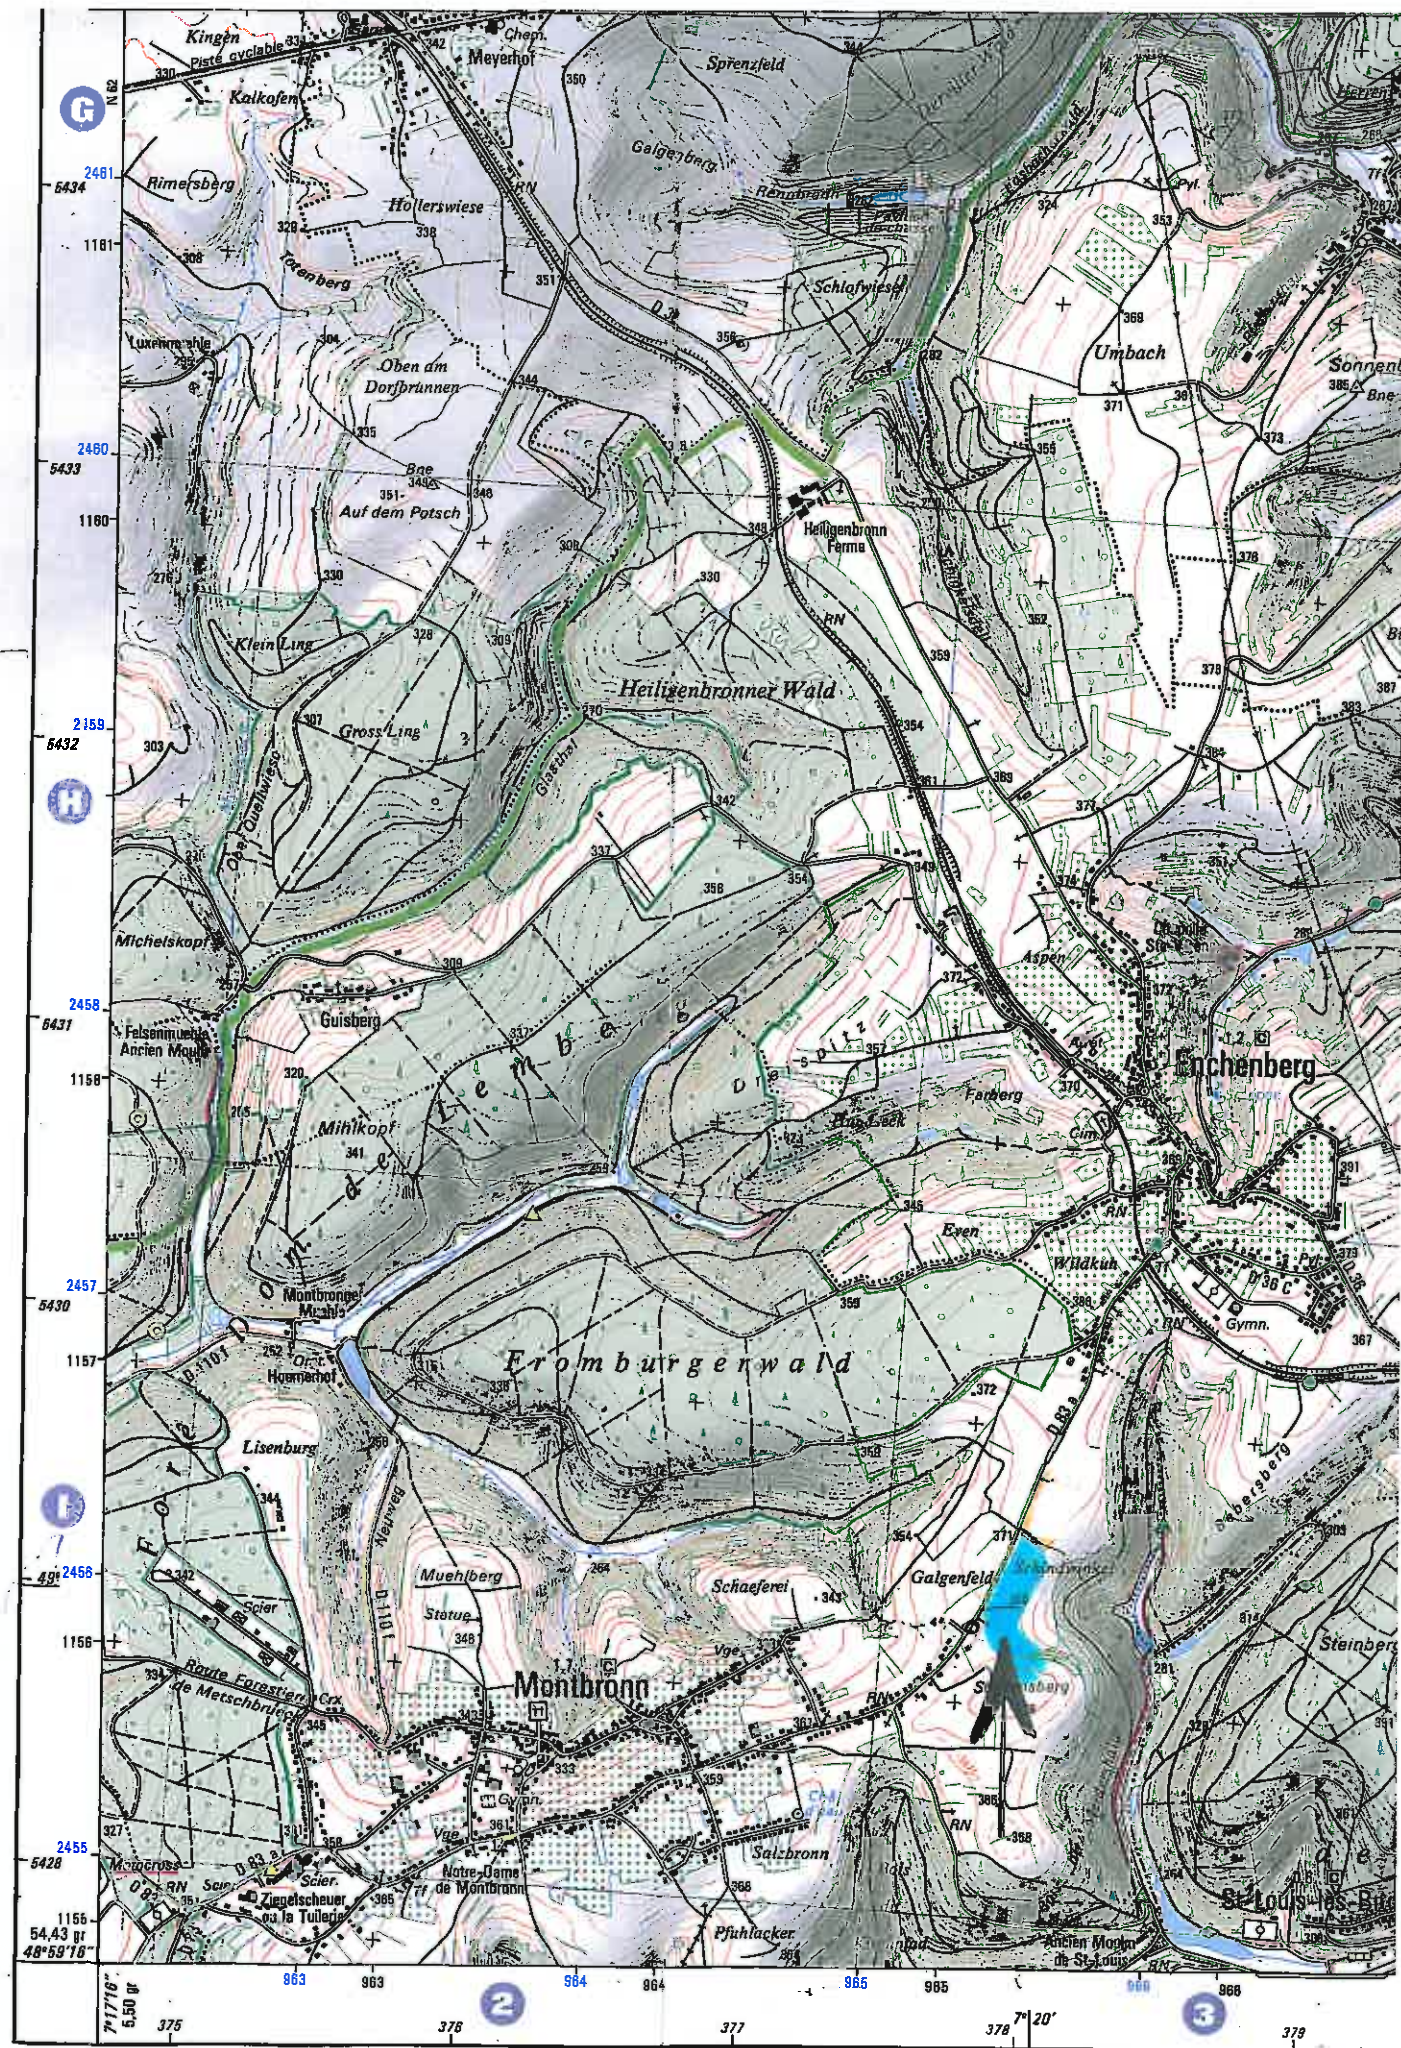

Parcelle : 1489 Section : K Surface : 1286 m²

Données DGI 2011 - Ce document est édité à titre indicatif et n'engage en aucun cas la responsabilité de la collectivité, en cas d'erreur ou d'omission.
Il est rappelé que tout projet de travaux à proximité d'ouvrages électriques et/ou de gaz, doit faire l'objet d'une demande de renseignements et d'une DICT.
(cf. Décret 91-1147 du 14/10/91 complété par l'arrêté du 16/11/94). Impression du mercredi 27 juin 2012.

1:5000
0 25 50 75 100




COMMUNE DE MONTBRONN
PLAN DE SITUATION PARCELLAIRE





Parcelle : 1489 Section : K Surface : 1286 m²


Données DGI 2011 - Ce document est édité à titre indicatif et n'engage en aucun cas la responsabilité de la collectivité, en cas d'erreur ou d'omission.
Il est rappelé que tout projet de travaux à proximité d'ouvrages électriques et/ou de gaz doit faire l'objet d'une demande de renseignements et d'une DICT.
(cf. Décret 91-1147 du 14/10/91 complété par l'arrêté du 16/11/94). Impression du mercredi 27 juin 2012.



1:2500
m 10 20 30 40

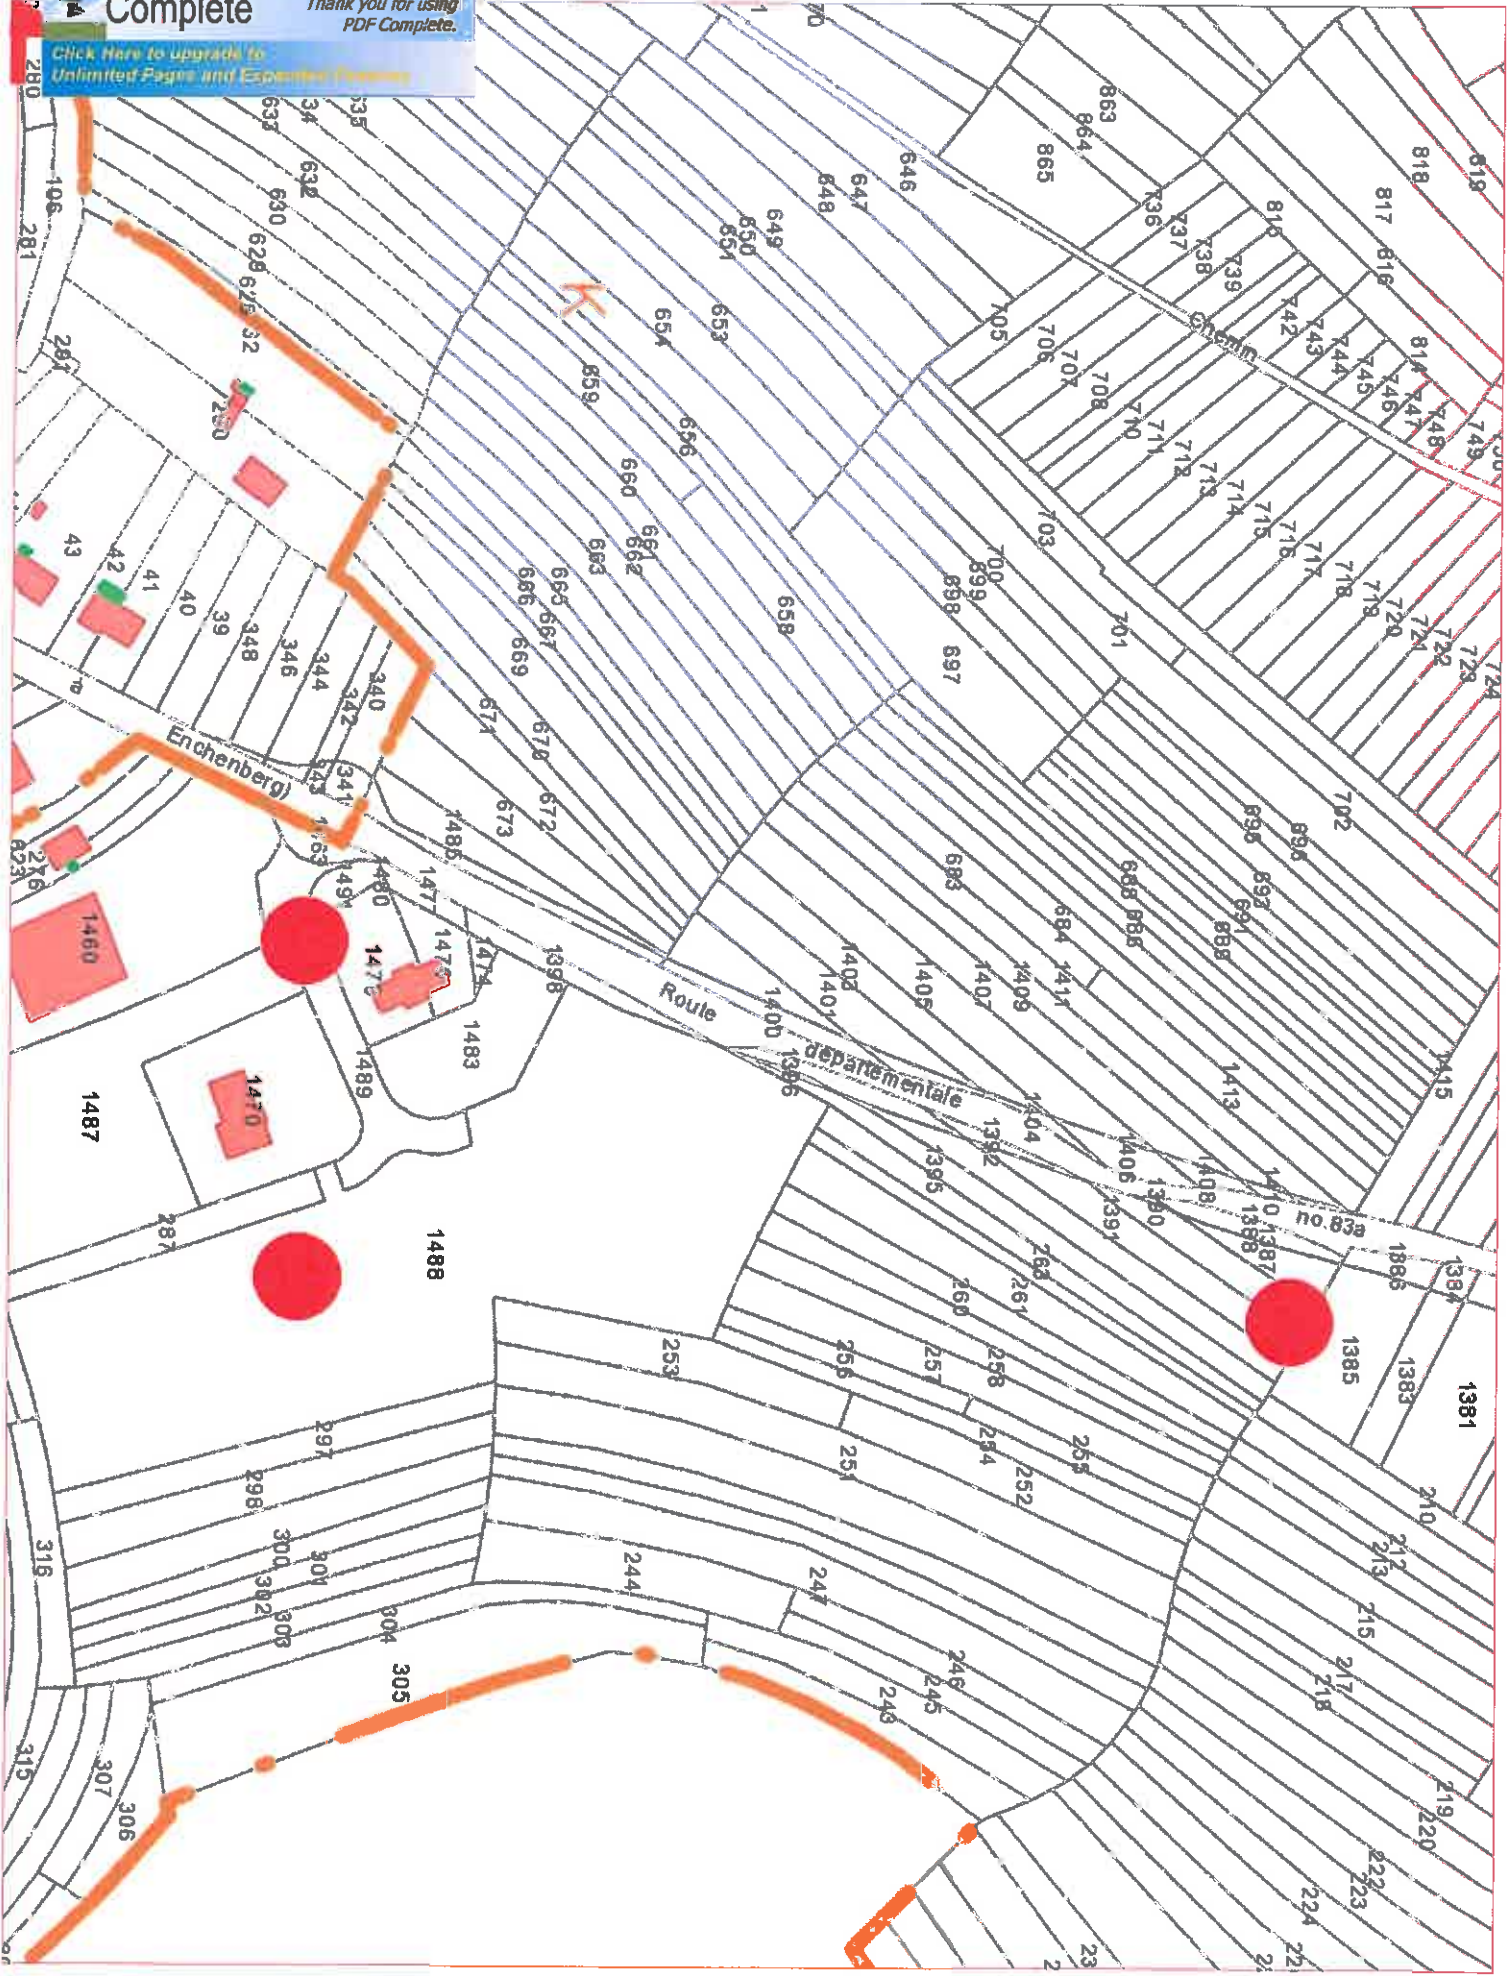

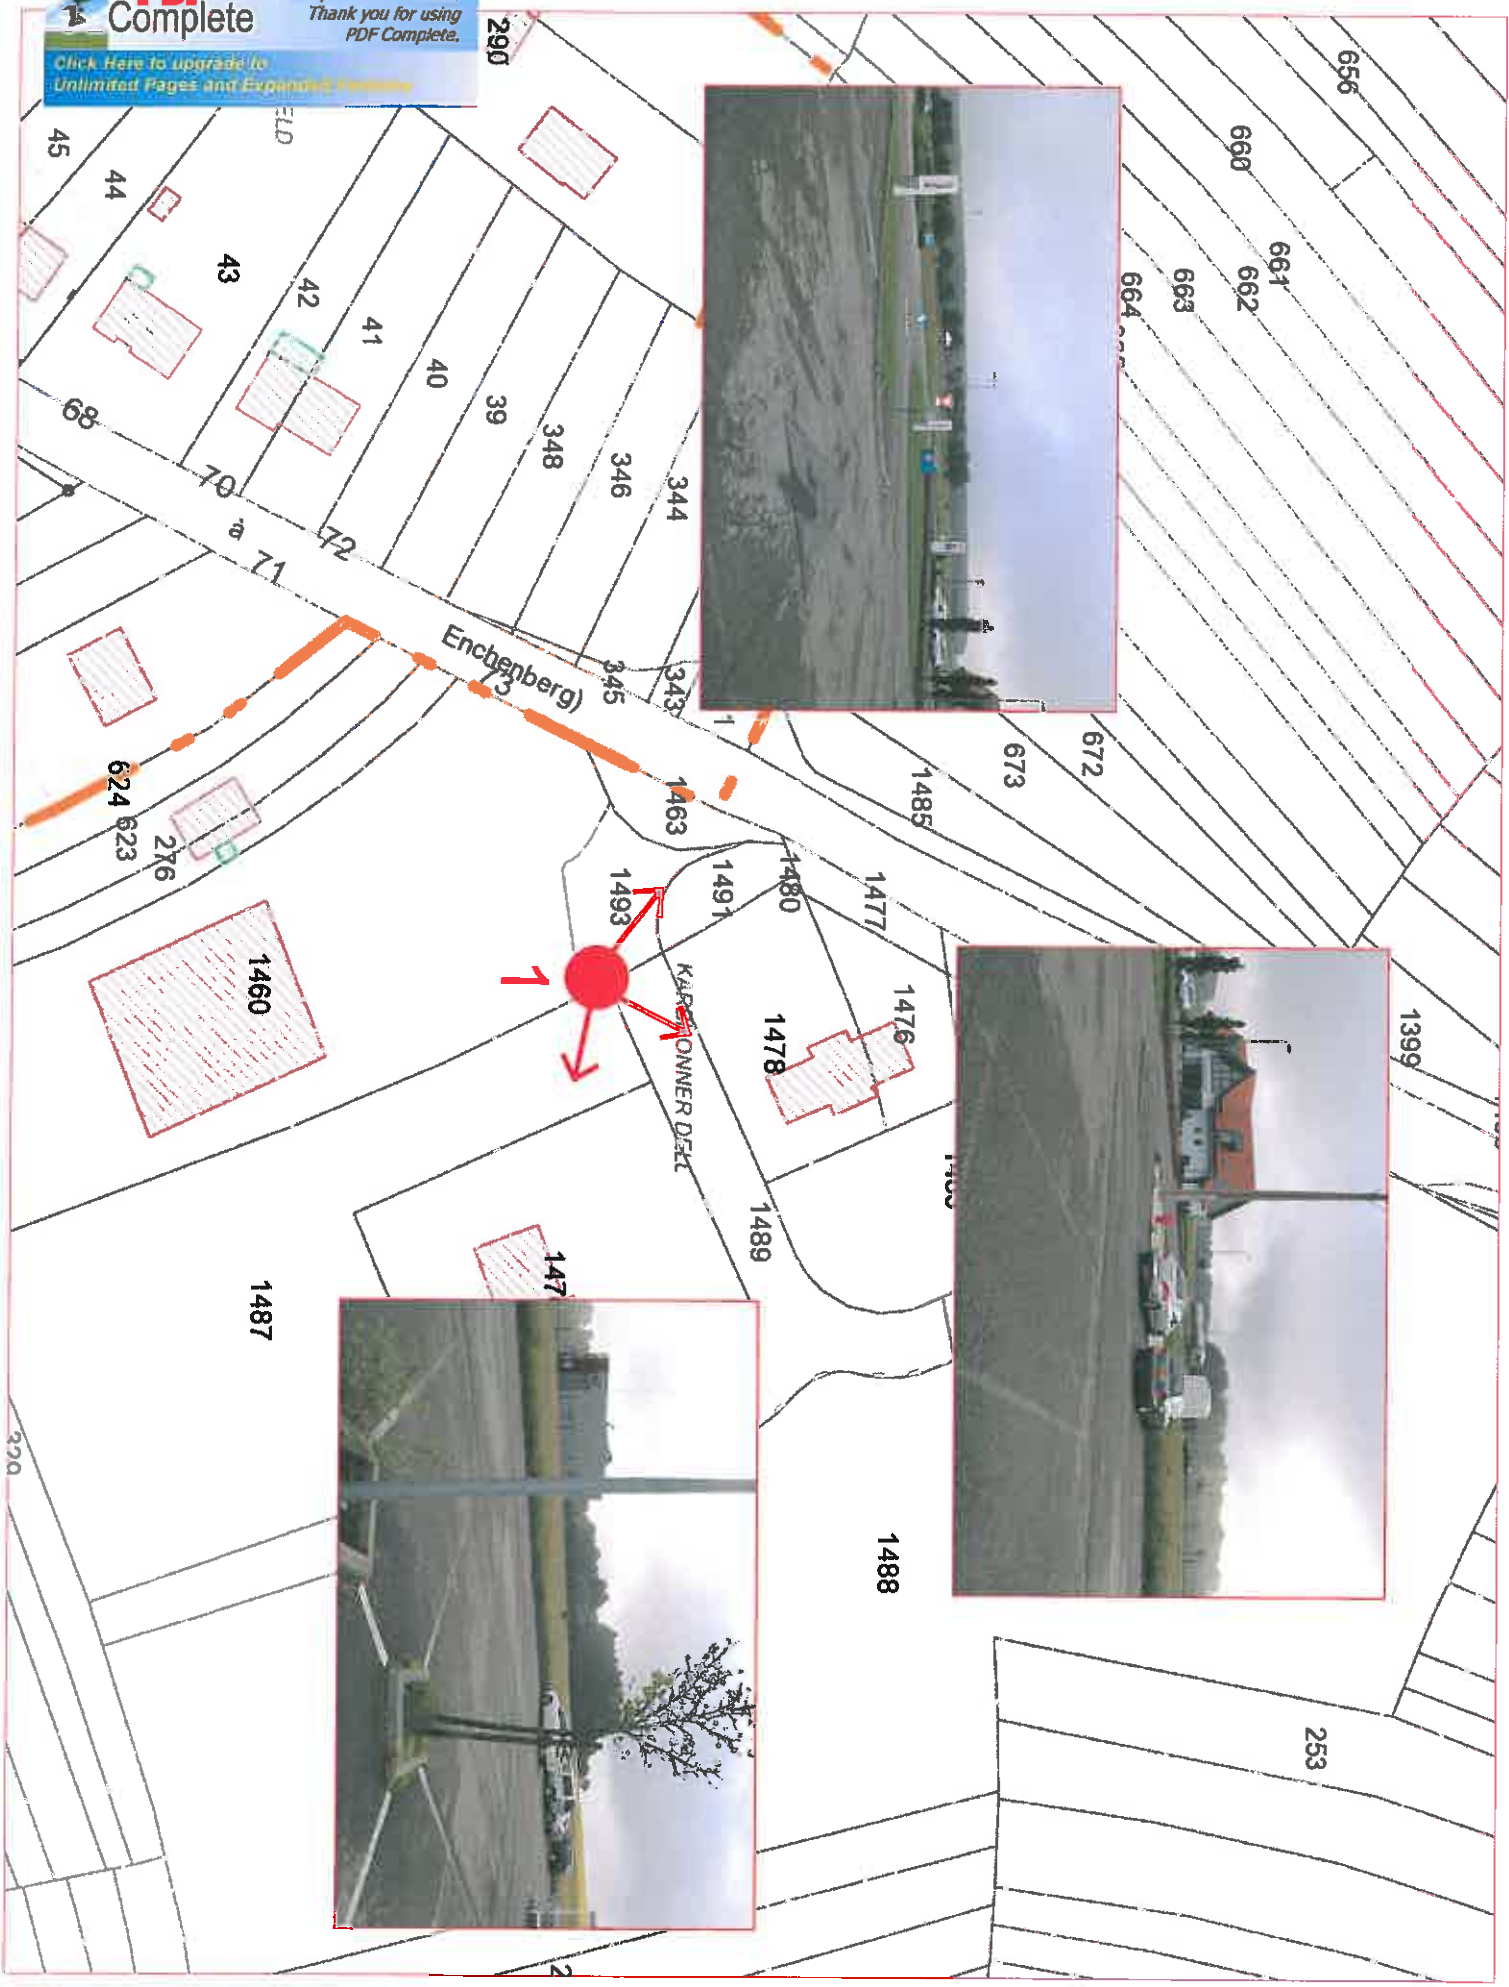

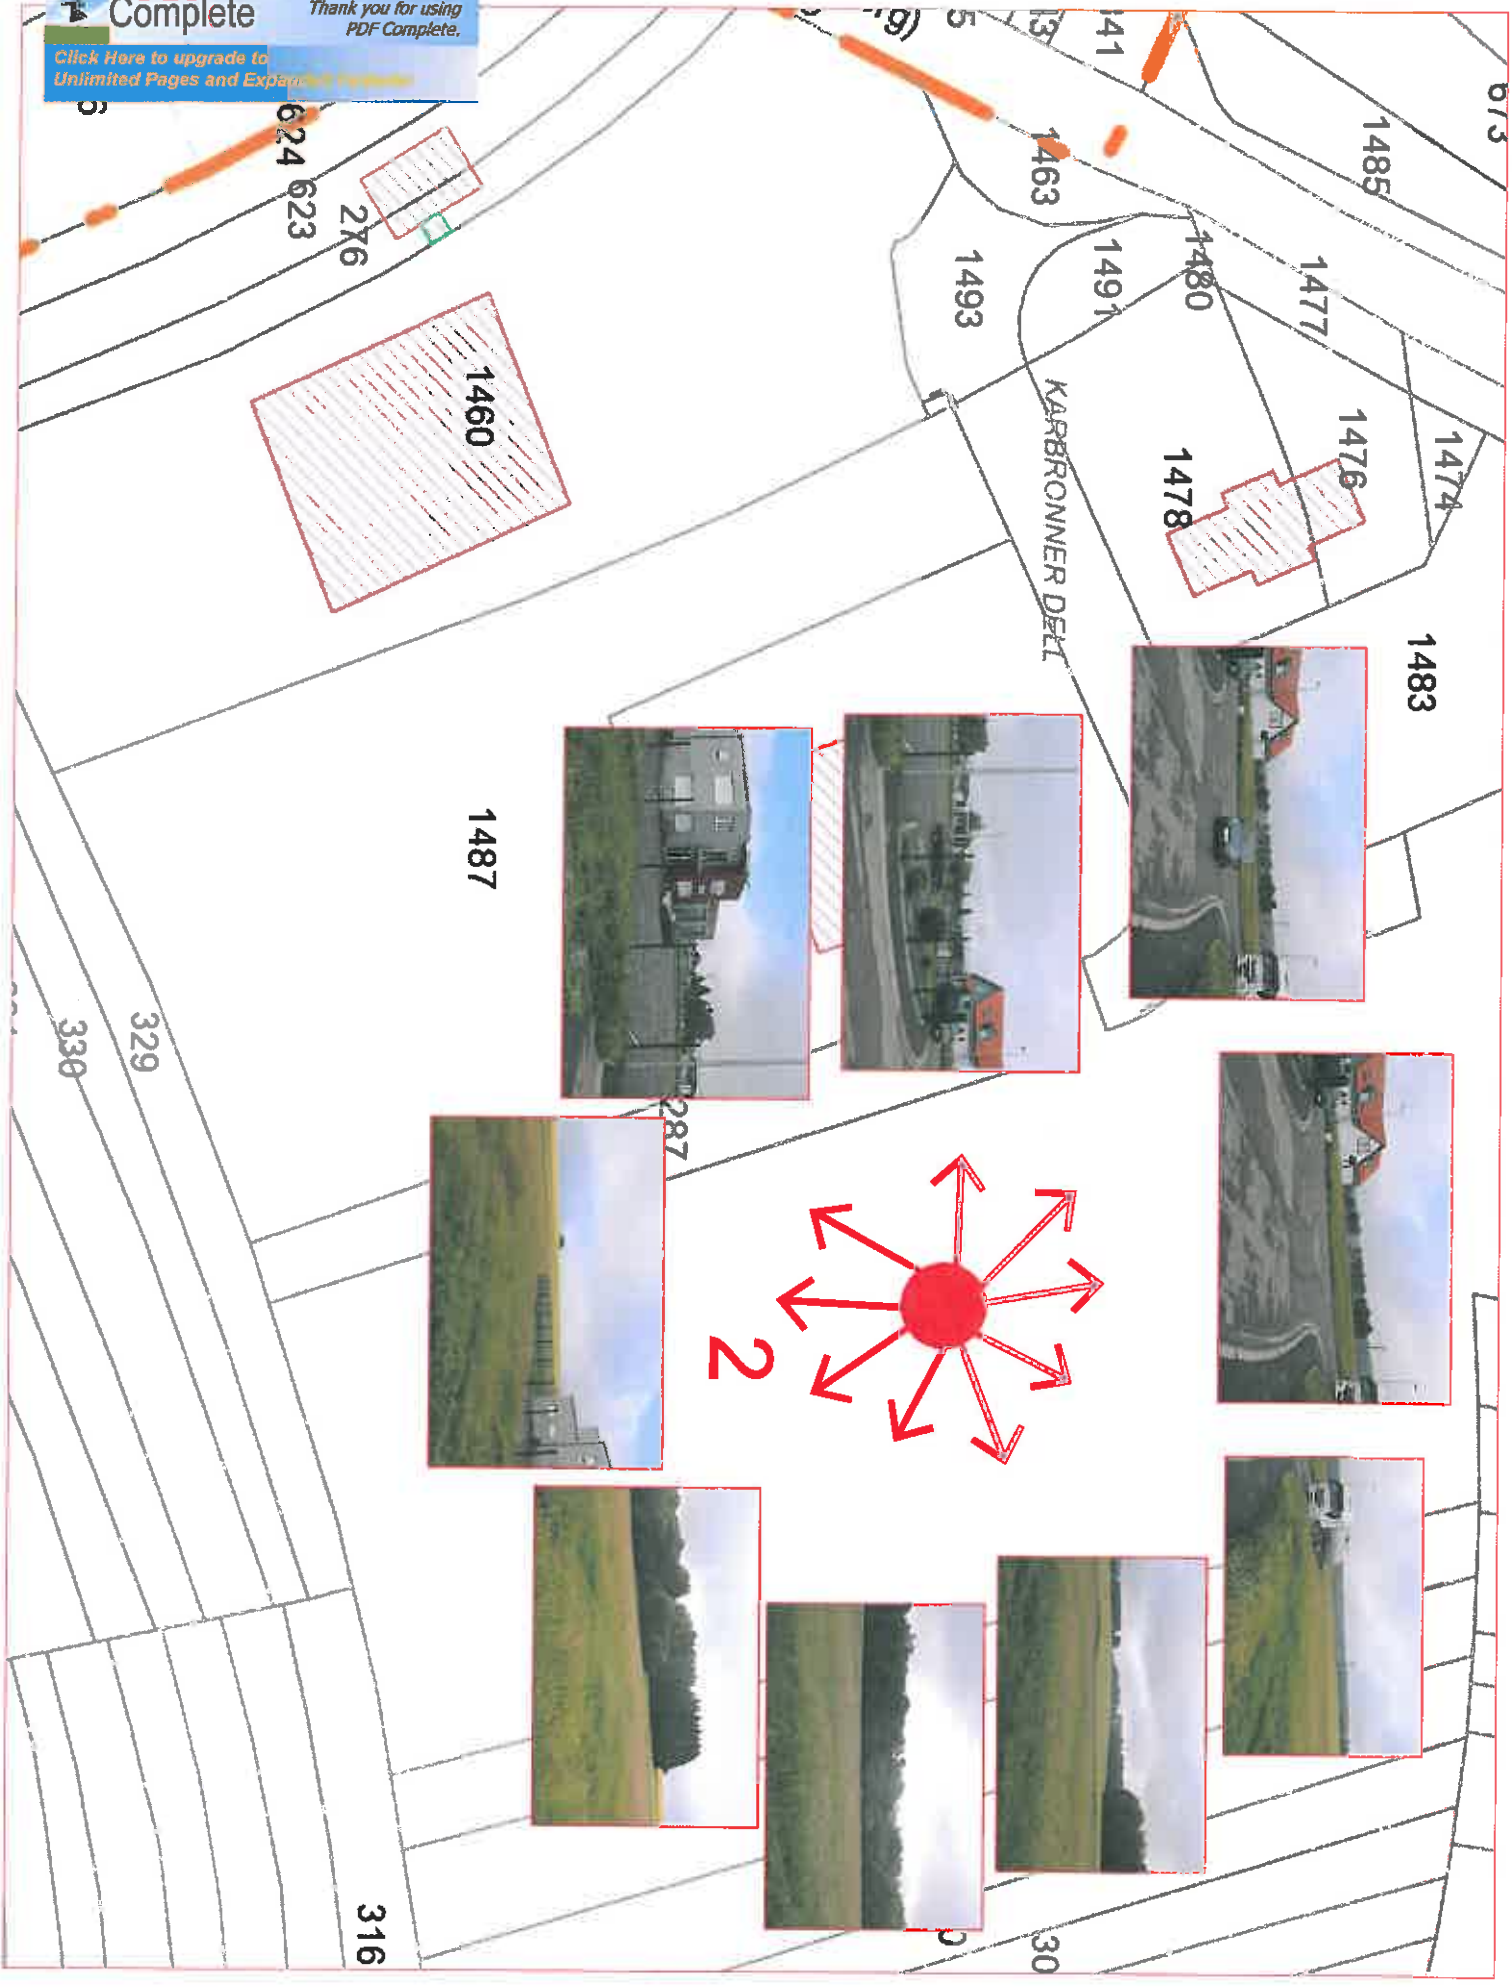

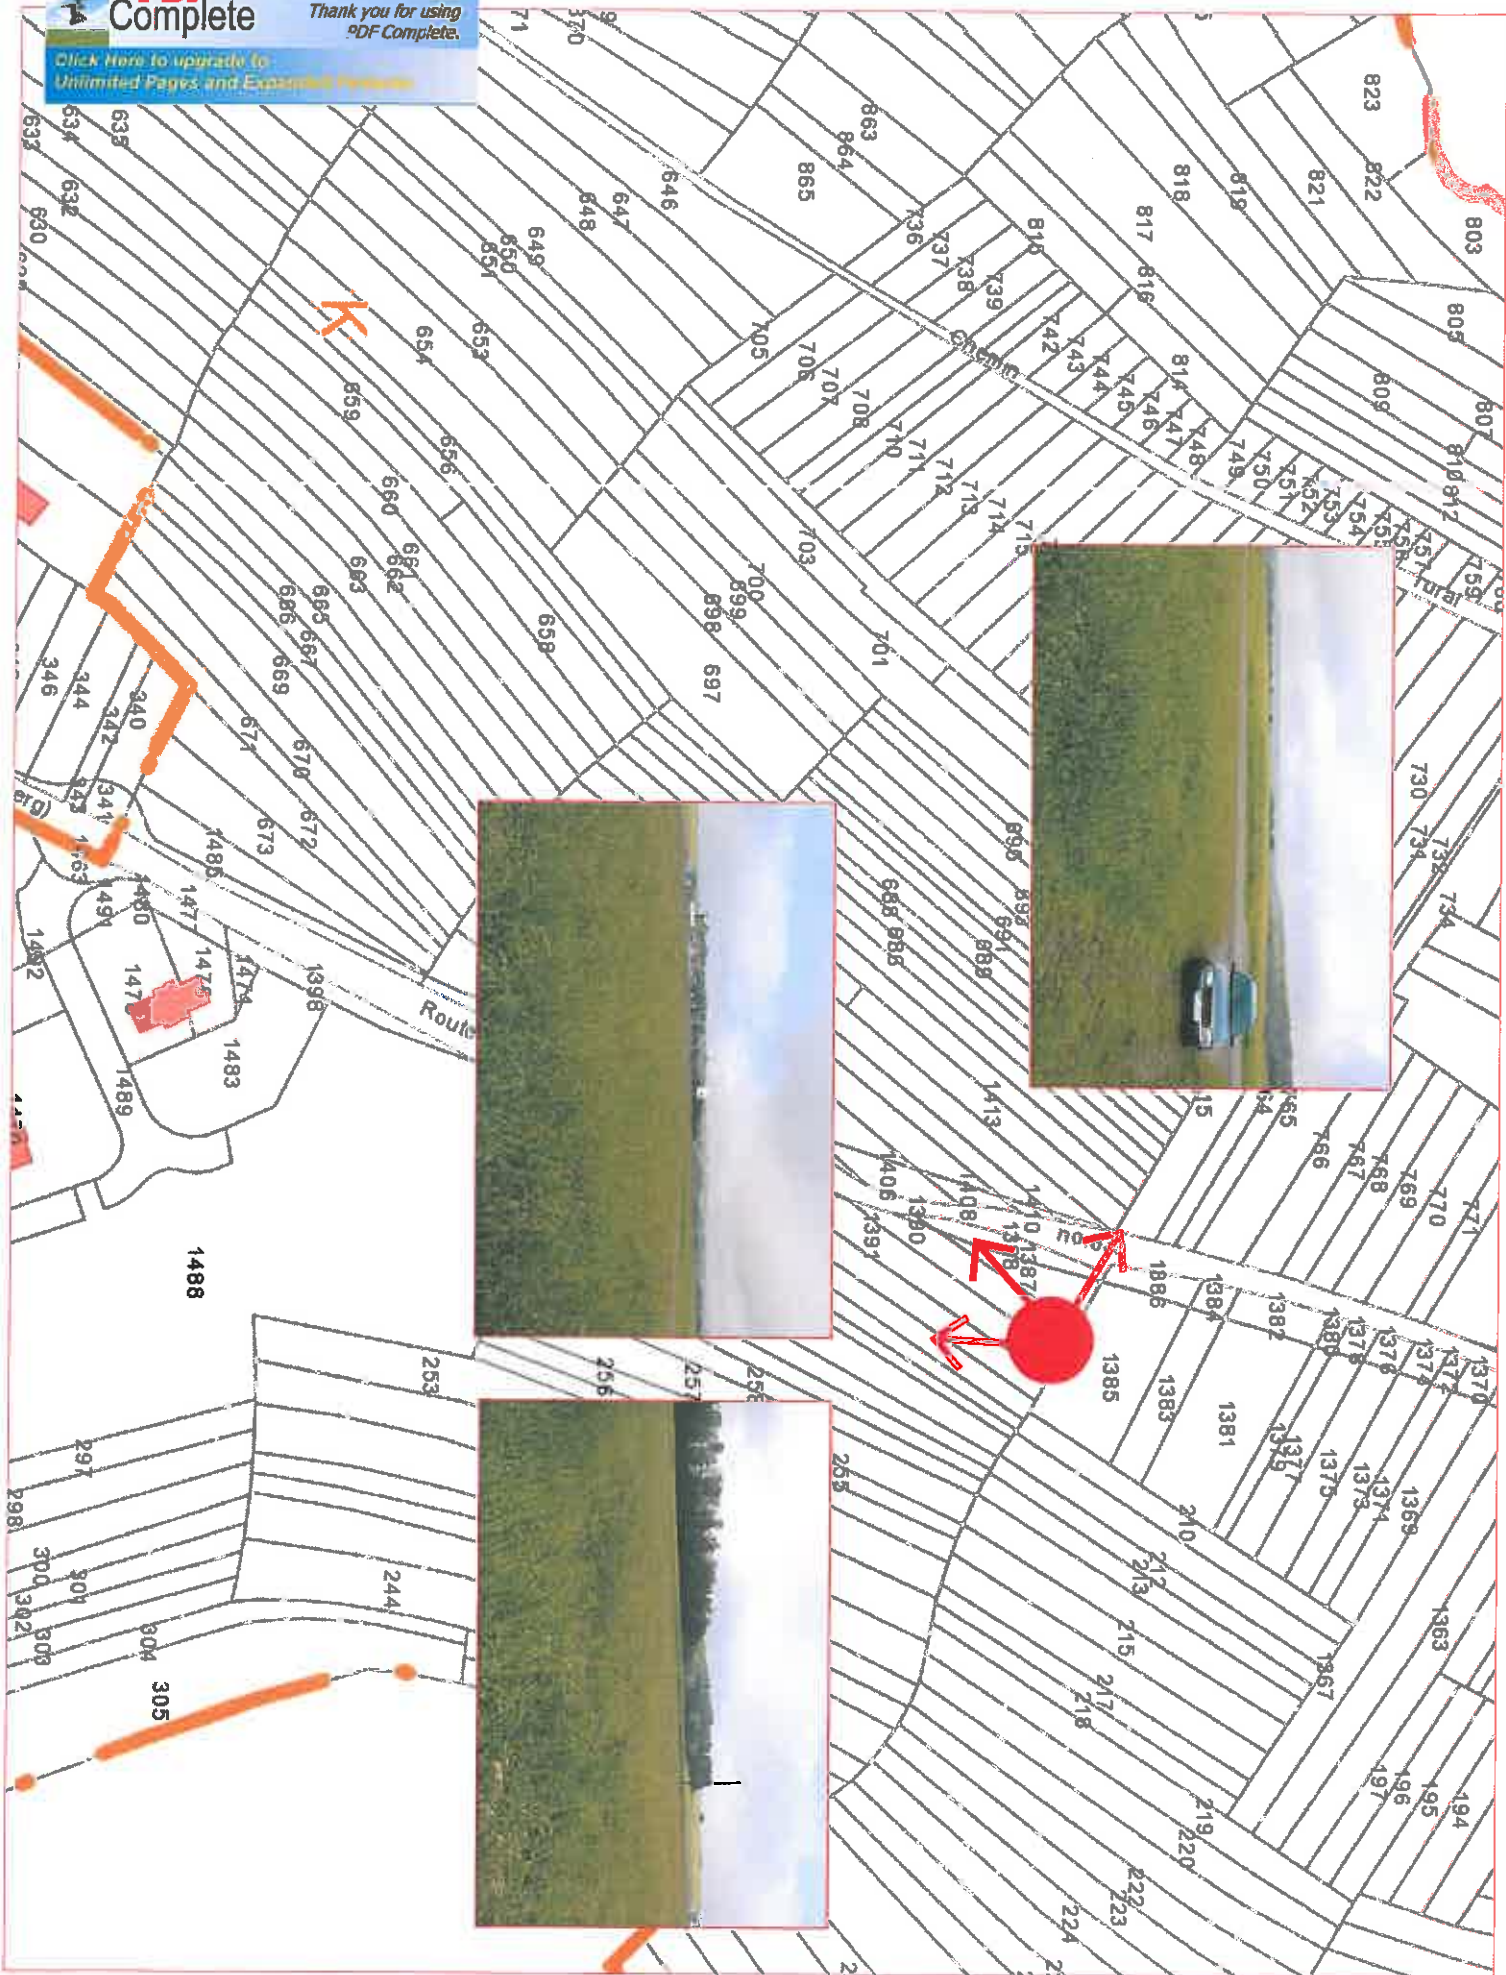

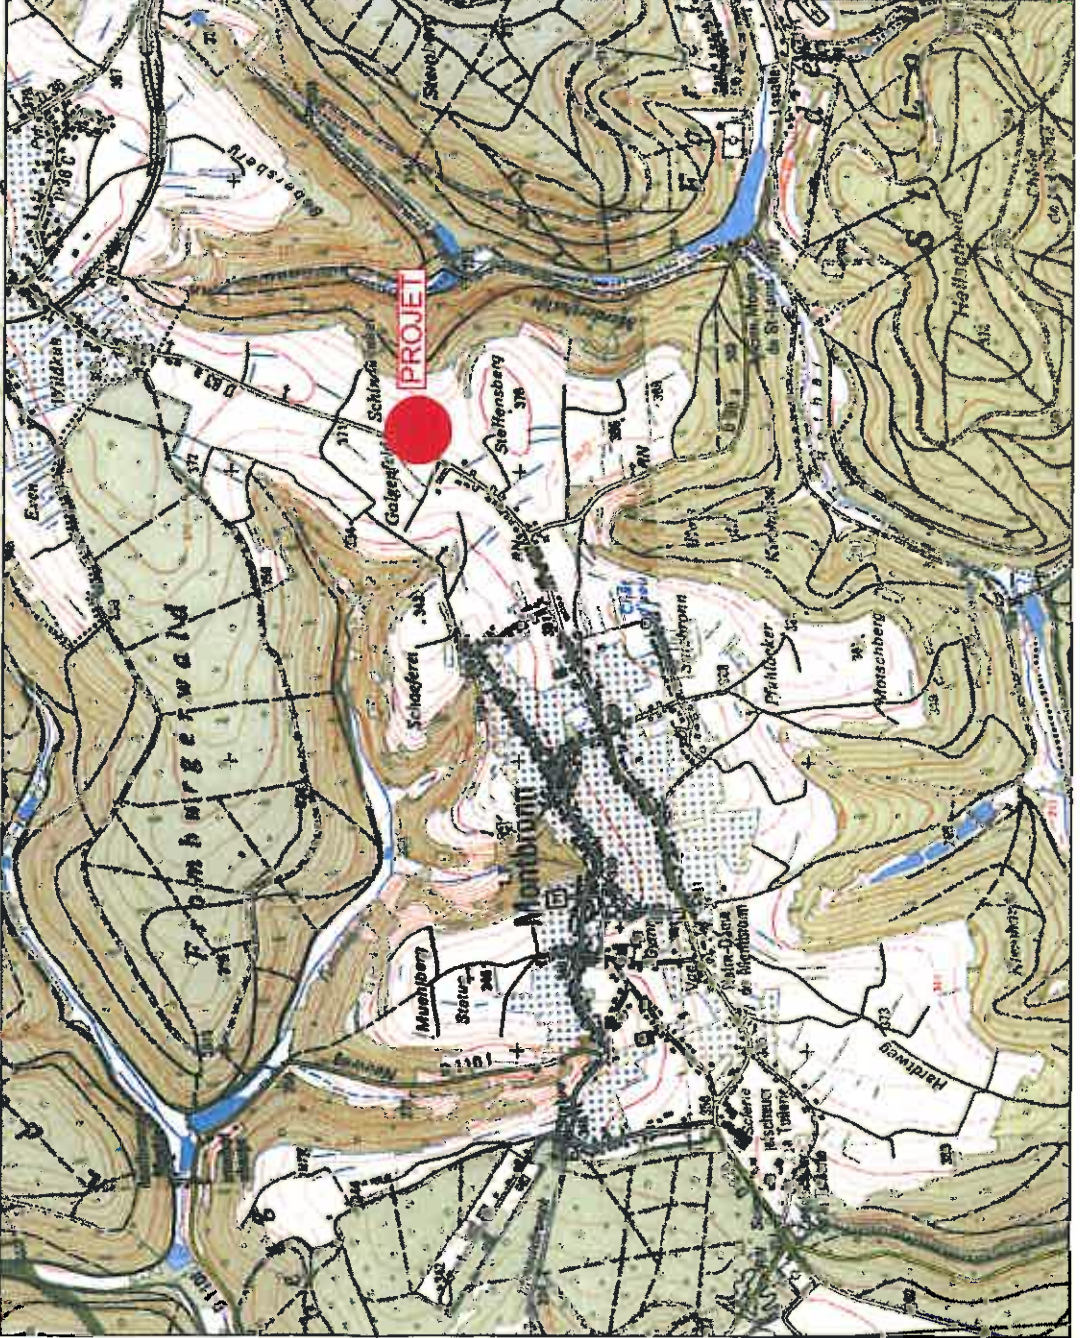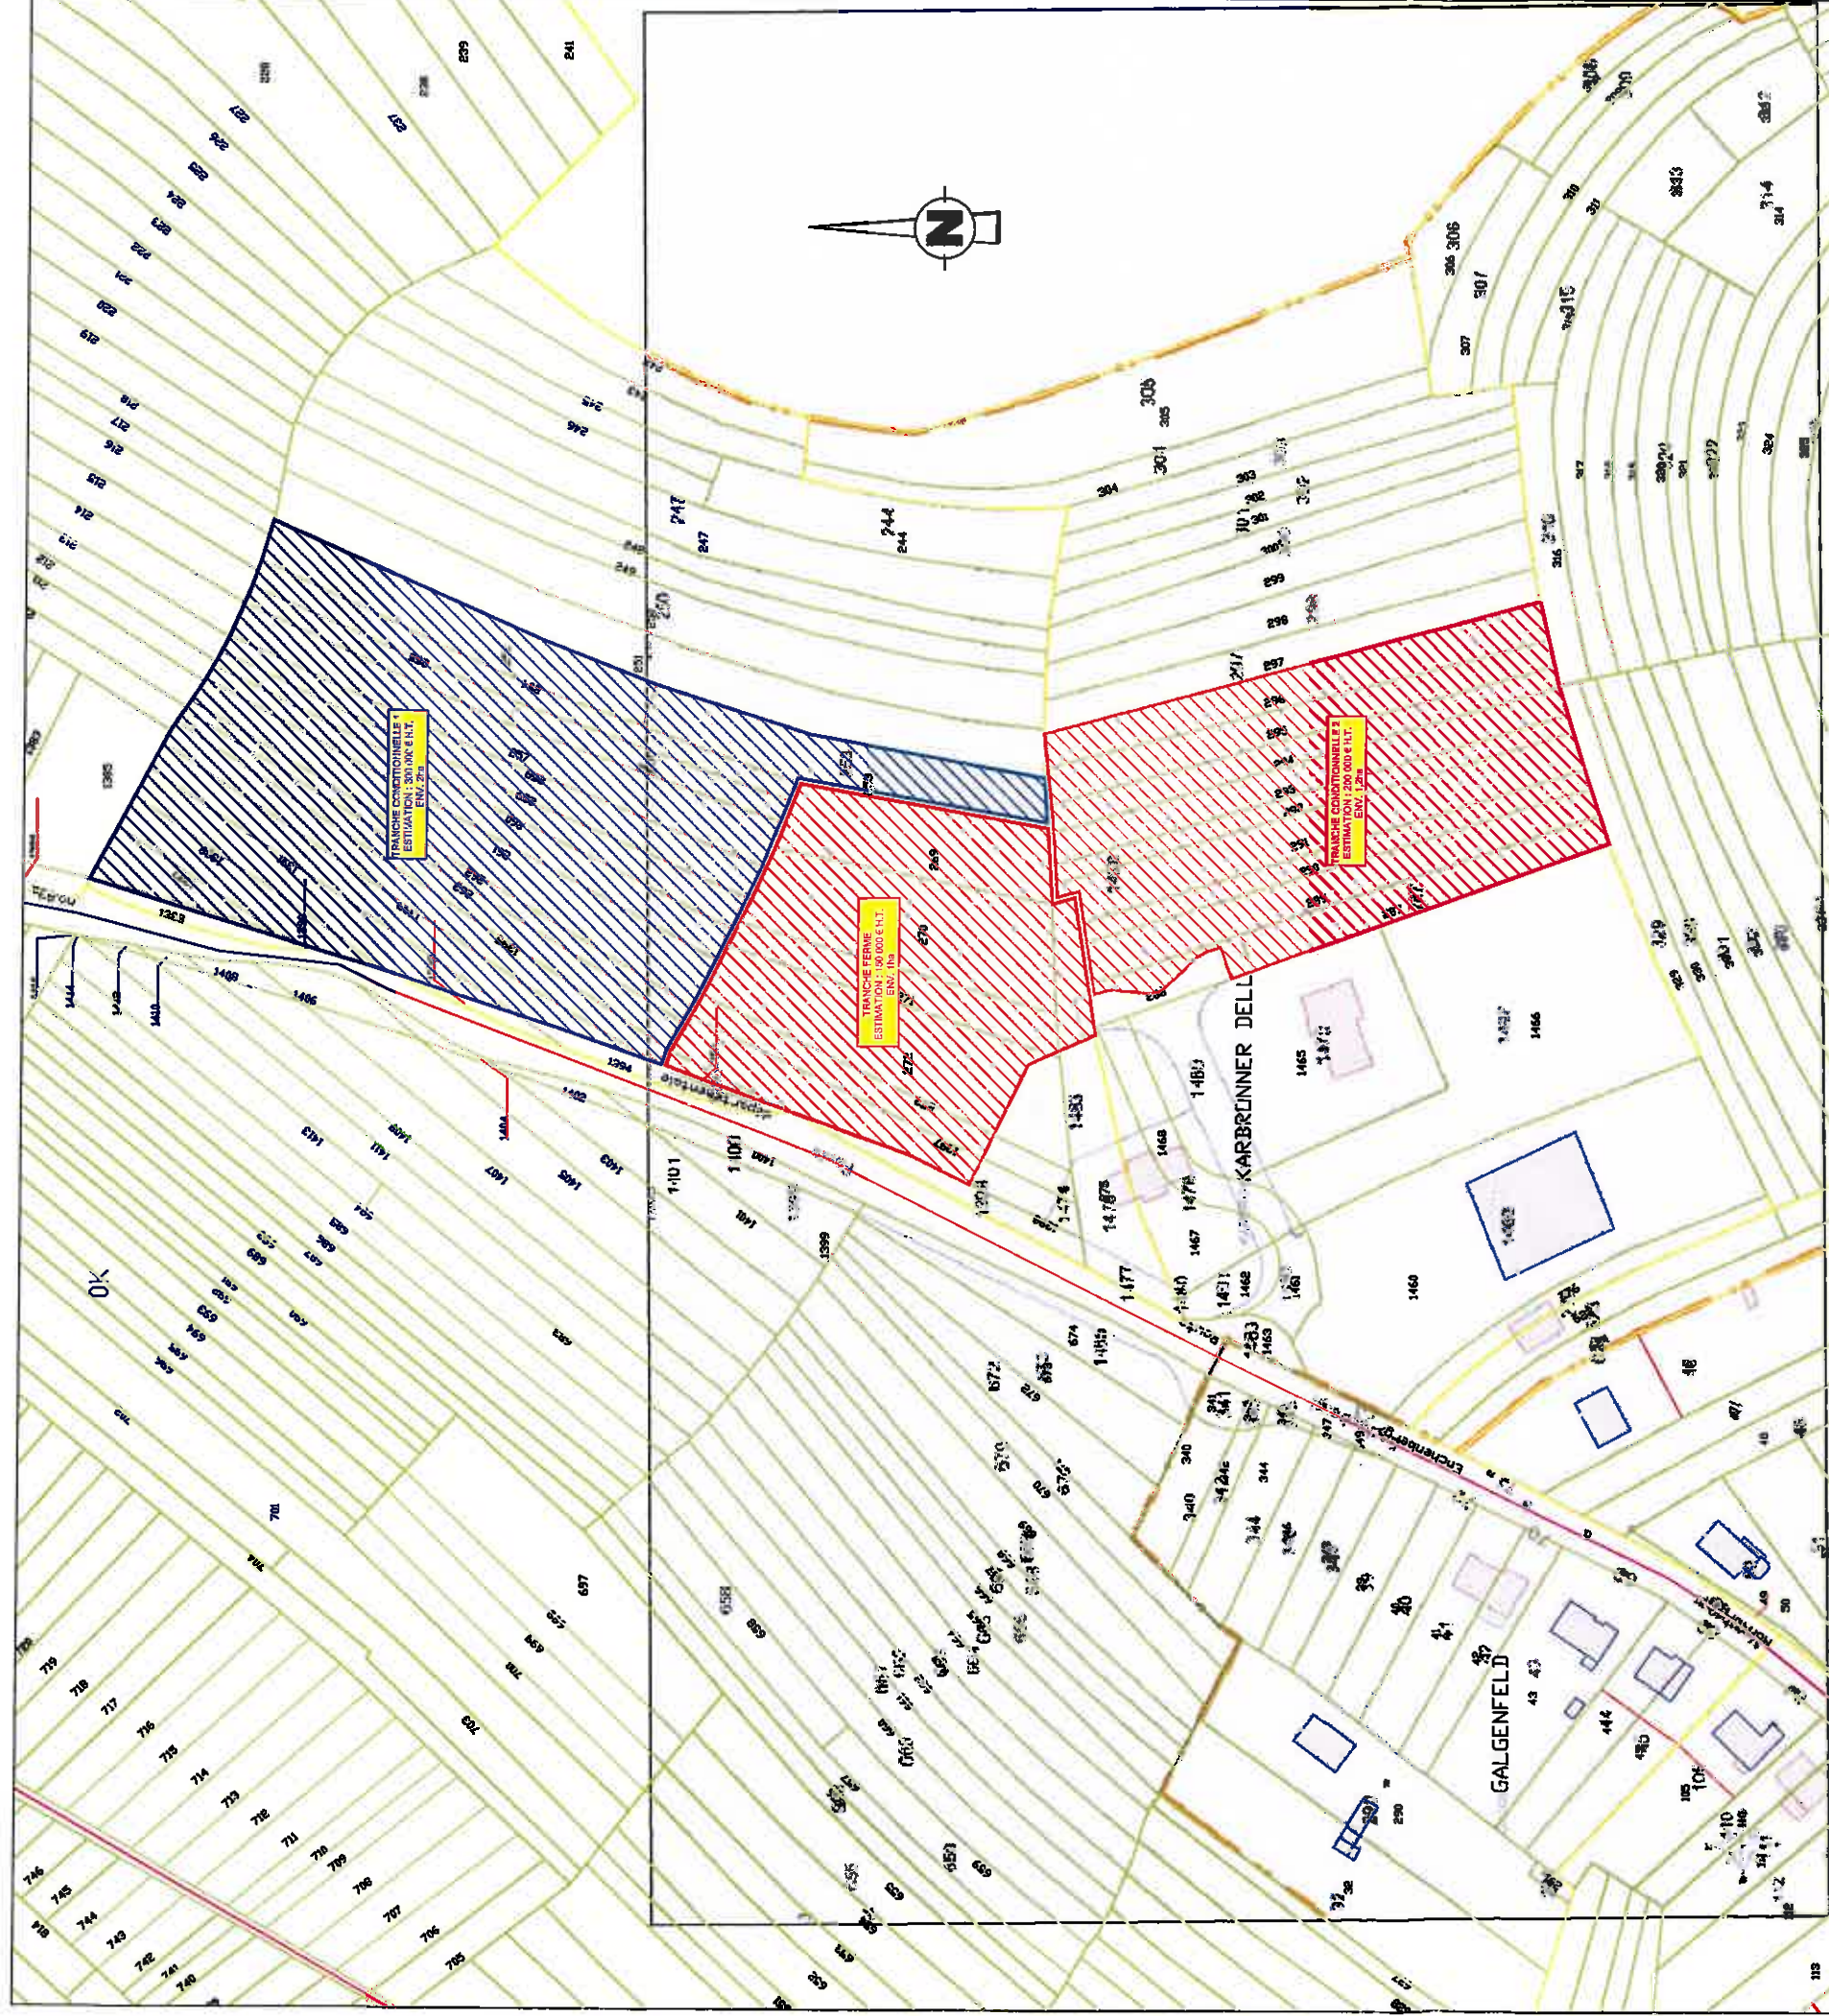

**Communauté de Communes du
Pays de Bitché**
38 rue du Colonel Teyssier - BP 80043
57232 BITCHE Cedex

**AMENAGEMENT DE LA ZONE ARTISANALE EST
A MONTBRONN**

MISSION DE MAITRISE D'OEUVRE

PLAN DE SITUATION ET DE MASSE
PROGRAMME D'OPERATION

Communauté de Communes du
Pays de Bitché
Service Technique Aménagement
38 rue du Colonel Teyssier - BP 80043 - 57232 BITCHE Cedex
03 83 83 83 83

MODIFICATIONS			N° de la pièce	
INDICE	DATE	NATURE	Echelles	
01	22/08/2012	version initiale		
			Plan : 1:2000 - Carte: 1:25 000	
			Profil en long:	
			Fichier : C:\CCTC - Pays de Bitché\compléments\Zones Industrielles et artisanales\2A Est de Montbronn\2012_2a_est_montbronn.dwg	
Date : 22/08/2012			Dessiné par : Edouard STRASSEL	
Photo de l'opération : Vincent GREBIL			Opération n° :	