



Liberté • Égalité • Fraternité

RÉPUBLIQUE FRANÇAISE

Ministère chargé de l'environnement

# Demande d'examen au cas par cas préalable à la réalisation d'une étude d'impact

Article R. 122-3 du code de l'environnement



N° 14734\*01

Ce formulaire n'est pas applicable aux installations classées pour la protection de l'environnement

Ce formulaire sera publié sur le site internet de l'autorité administrative de l'Etat compétente en matière d'environnement

Avant de remplir cette demande, lire attentivement la notice explicative

## Cadre réservé à l'administration

Date de réception : \_\_\_\_\_

Dossier complet le : \_\_\_\_\_

N° d'enregistrement : \_\_\_\_\_

### 1. Intitulé du projet

CONSTRUCTION D'UN CHATEAU D'EAU.

### 2. Identification du maître d'ouvrage ou du pétitionnaire

#### 2.1 Personne physique

Nom \_\_\_\_\_

Prénom \_\_\_\_\_

#### 2.2 Personne morale

Dénomination ou raison sociale MAIRIE de LE PENIT

Nom, prénom et qualité de la personne habilitée à représenter la personne morale Damien MACÉZOUX

RCS / SIRET | 2111 | 002 | 241 | 00019 |

Forme juridique COLLECTIVITE.

Joignez à votre demande le document CERFA n° 14734\*01

### 3. Rubrique(s) applicable(s) du tableau des seuils et critères annexé à l'article R. 122-2 du code de l'environnement et dimensionnement correspondant du projet

N° de rubrique et sous rubrique	Caractéristiques du projet au regard des seuils et critères de la rubrique

### 4. Caractéristiques générales du projet

Doivent être annexées au présent formulaire les pièces énoncées à la rubrique 8.1

#### 4.1 Nature du projet

Construction d'un nouveau réservoir d'eau potable avec interconnexion d'un ancien réservoir, et respect de la défense incendie.

#### 4.2 Objectifs du projet

- 1) assurer la défense incendie de LE PENIT aujourd'hui pas assurée!!!
- 2) Abandonner le réservoir de 1962 en Sèvre (77) en eau potable (aujourd'hui son dégrain)

#### 4.3 Décrivez sommairement le projet

##### 4.3.1 dans sa phase de réalisation

1) Déplacement de 4 chemins en fait sur un espace de 900 m<sup>2</sup>.

2) Construction d'un réservoir enterré (eau) l'espace total de l'installation est de 2000 m<sup>3</sup>

##### 4.3.2 dans sa phase d'exploitation

4.4.1 A quelle(s) procédure(s) administrative(s) d'autorisation le projet a-t-il été ou sera-t-il soumis ?

La décision de l'autorité administrative de l'Etat compétente en matière d'environnement devra être jointe au(x) dossier(s) d'autorisation(s).

1) D. U. P.

2) Demande d'autorisation de département.

4.4.2 Précisez ici pour quelle procédure d'autorisation ce formulaire est rempli

Pour le département!!

4.5 Dimensions et caractéristiques du projet et superficie globale (assiette) de l'opération - préciser les unités de mesure utilisées

Grandeurs caractéristiques	Valeur
Superficie global du projet $\approx$ 2000 (1950) Emprise au sol. (900m <sup>2</sup> )	m <sup>2</sup> (40m x 50m)

4.6 Localisation du projet

Adresse

Ruelle: 33.

Section: A1

MOUO LE RENOU

Coordonnées géographiques<sup>1</sup>

Long. ° ' " Lat. ° ' "

Pour les rubriques 5° a), 6° b) et d), 8°, 10°, 18°, 28° a) et b), 32°, 41° et 42° :

Point de départ :

Long. ° ' " Lat. ° ' "

Point d'arrivée :

Long. ° ' " Lat. ° ' "

Communes traversées :

4.7 S'agit-il d'une modification/extension d'une installation ou d'un ouvrage existant ?

Oui

Non

4.7.1 Si oui, cette installation ou cet ouvrage a-t-il fait l'objet d'une étude d'impact ?

Oui

Non

4.7.2 Si oui, à quelle date a-t-il été autorisé ?

4.8 Le projet s'inscrit-il dans un programme de travaux ?

Oui

Non

Si oui, de quels projets se compose le programme ?

Construction d'un château d'eau, évolutif et alimenté par le Château d'eau et nouvelle évolutif par descente commun de 8166 au SERNOS (22)

5. Sensibilité environnementale de la zone d'implantation envisagée

5.1 Occupation des sols

Quel est l'usage actuel des sols sur le lieu de votre projet ?

NEANT! FORÊT.

Existe-t-il un ou plusieurs documents d'urbanisme (ensemble des documents d'urbanisme concernés) réglementant l'occupation des sols sur le lieu/tracé de votre projet ?

Oui

Non

Si oui, intitulé et date d'approbation :  
Précisez le ou les règlements  
applicables à la zone du projet

*PLU en date du 16 décembre 2010 .*

Pour les rubriques 33° à 37°, le ou les documents ont-ils fait l'objet d'une évaluation  
environnementale ?

Oui

Non

### 5.2 Enjeux environnementaux dans la zone d'implantation envisagée :

Complétez le tableau suivant, par tous moyens utiles, notamment à partir des informations disponibles sur le site internet  
<http://www.developpement-durable.gouv.fr/etude-impact>

Le projet se situe-t-il :	Oui	Non	Lequel/Laquelle ?
dans une zone naturelle d'intérêt écologique, faunistique et floristique de type I ou II (ZNIEFF) ou couverte par un arrêté de protection de biotope ?	<input type="checkbox"/>	<input checked="" type="checkbox"/>	
en zone de montagne ?	<input type="checkbox"/>	<input checked="" type="checkbox"/>	
sur le territoire d'une commune littorale ?	<input type="checkbox"/>	<input checked="" type="checkbox"/>	
dans un parc national, un parc naturel marin, une réserve naturelle (régionale ou nationale) ou un parc naturel régional ?	<input type="checkbox"/>	<input checked="" type="checkbox"/>	
sur un territoire couvert par un plan de prévention du bruit, arrêté ou le cas échéant, en cours d'élaboration ?	<input type="checkbox"/>	<input checked="" type="checkbox"/>	
dans une aire de mise en valeur de l'architecture et du patrimoine ou une zone de protection du patrimoine architectural, urbain et paysager ?	<input type="checkbox"/>	<input checked="" type="checkbox"/>	
dans une zone humide ayant fait l'objet d'une délimitation ?	<input type="checkbox"/>	<input checked="" type="checkbox"/>	
dans une commune couverte par un plan de prévention des risques naturels prévisibles ou par un plan de prévention des risques technologiques ?	<input type="checkbox"/>	<input checked="" type="checkbox"/>	
si oui, est-il prescrit ou approuvé ?	<input type="checkbox"/>	<input type="checkbox"/>	
dans un site ou sur des sols pollués ?	<input type="checkbox"/>	<input checked="" type="checkbox"/>	
dans une zone de répartition des eaux ?	<input type="checkbox"/>	<input checked="" type="checkbox"/>	

dans un périmètre de protection rapprochée d'un captage d'eau destiné à l'alimentation humaine ?	<input type="checkbox"/>	<input checked="" type="checkbox"/>	
dans un site inscrit ou classé ?	<input checked="" type="checkbox"/>	<input type="checkbox"/>	<i>Espace boisé dans.</i>
<b>Le projet se situe-t-il, dans ou à proximité :</b>	<b>Oui</b>	<b>Non</b>	<b>Lequel et à quelle distance ?</b>
d'un site Natura 2000 ?	<input type="checkbox"/>	<input checked="" type="checkbox"/>	
d'un monument historique ou d'un site classé au patrimoine mondial de l'UNESCO ?	<input type="checkbox"/>	<input checked="" type="checkbox"/>	

### 6. Caractéristiques de l'impact potentiel du projet sur l'environnement et la santé humaine

#### 6.1 Le projet envisagé est-il susceptible d'avoir les incidences suivantes ?

Veillez compléter le tableau suivant :

Domaines de l'environnement :		Oui	No n	De quelle nature ? De quelle importance ? <i>Appréciez sommairement l'impact potentiel</i>
<b>Ressources</b>	Engendre-t-il des prélèvements d'eau ?	<input type="checkbox"/>	<input checked="" type="checkbox"/>	
	Impliquera-t-il des drainages / ou des modifications prévisibles des masses d'eau souterraines ?	<input type="checkbox"/>	<input checked="" type="checkbox"/>	
	Est-il excédentaire en matériaux ?	<input type="checkbox"/>	<input checked="" type="checkbox"/>	
	Est-il déficitaire en matériaux ? Si oui, utilise-t-il les ressources naturelles du sol ou du sous-sol ?	<input type="checkbox"/>	<input checked="" type="checkbox"/>	
<b>Milieu naturel</b>	Est-il susceptible d'entraîner des perturbations, des dégradations, des destructions de la biodiversité existante : faune, flore, habitats, continuités écologiques ?	<input type="checkbox"/>	<input checked="" type="checkbox"/>	
	Est-il susceptible d'avoir des incidences sur les zones à sensibilité particulière énumérées au 5.2 du présent formulaire ?	<input type="checkbox"/>	<input checked="" type="checkbox"/>	
	Engendre-t-il la consommation d'espaces naturels, agricoles, forestiers, maritimes ?	<input type="checkbox"/>	<input checked="" type="checkbox"/>	

Risques et nuisances	Est-il concerné par des risques technologiques ?	<input type="checkbox"/>	<input checked="" type="checkbox"/>	
	Est-il concerné par des risques naturels ?	<input type="checkbox"/>	<input checked="" type="checkbox"/>	
	Engendre-t-il des risques sanitaires ? Est-il concerné par des risques sanitaires ?	<input type="checkbox"/>	<input checked="" type="checkbox"/>	
Commodités de voisinage	Est-il source de bruit ? Est-il concerné par des nuisances sonores ?	<input type="checkbox"/>	<input checked="" type="checkbox"/>	
	Engendre-t-il des odeurs ? Est-il concerné par des nuisances olfactives ?	<input type="checkbox"/>	<input checked="" type="checkbox"/>	
	Engendre-t-il des vibrations ? Est-il concerné par des vibrations ?	<input type="checkbox"/>	<input checked="" type="checkbox"/>	
	Engendre-t-il des émissions lumineuses ? Est-il concerné par des émissions lumineuses ?	<input type="checkbox"/>	<input checked="" type="checkbox"/>	
	Pollutions	Engendre-t-il des rejets polluants dans l'air ?	<input type="checkbox"/>	<input checked="" type="checkbox"/>
		Engendre-t-il des rejets hydrauliques ? Si oui, dans quel milieu ?	<input type="checkbox"/>	<input checked="" type="checkbox"/>
Engendre-t-il la production d'effluents ou de déchets non dangereux, inertes, dangereux ?		<input type="checkbox"/>	<input checked="" type="checkbox"/>	
Patrimoine / Cadre de vie / Population	Est-il susceptible de porter atteinte au patrimoine architectural, culturel, archéologique et paysager ?	<input type="checkbox"/>	<input checked="" type="checkbox"/>	
	Engendre-t-il des modifications sur les activités humaines (agriculture, sylviculture, urbanisme / aménagements) ?	<input type="checkbox"/>	<input checked="" type="checkbox"/>	

6.2 Les incidences du projet identifiées au 6.1 sont-elles susceptibles d'être cumulées avec d'autres projets connus ?

Oui  Non  Si oui, décrivez lesquelles :

**6.3 Les incidences du projet identifiées au 6.1 sont-elles susceptibles d'avoir des effets de nature transfrontière ?**

Oui  Non  Si oui, décrivez lesquels :

**7. Auto-évaluation (facultatif)**

Au regard du formulaire rempli, estimez-vous qu'il est nécessaire que votre projet fasse l'objet d'une étude d'impact ou qu'il devrait en être dispensé ? Expliquez pourquoi.

*Ce projet peut être dispensé d'une étude d'impact car :*

- Le site est dans un massif forestier de plus de 1000 hectares.
- projet de superficie sur 1950m<sup>2</sup> ⇒ quatre chiens seulement.
- impact bâti sur une zone 300 m<sup>2</sup> à l'écart de l'habitat.
- Pas de visibilité à plus de 30 mètres !
- Régénération naturel possible sur 1100m<sup>2</sup> !
- La commune propriétaire d'une partie du massif forestier se propose de l'agrandir de 40000m<sup>2</sup>.

**8. Annexes**

**8.1 Annexes obligatoires**

	Objet
<input type="checkbox"/>	Un plan de situation 1/25 000 ou, à défaut, au 1/50 000 (il peut s'agir d'extraits cartographiques du document d'urbanisme s'il existe) ;
<input type="checkbox"/>	Des photographies datées (2 ans maximum) de la zone d'implantation, avec une localisation cartographique des différentes prises de vue ;
<input type="checkbox"/>	Un plan du projet <u>ou</u> , pour les travaux, ouvrages ou aménagements visés aux rubriques 5° a), 6° b) et d), 8°, 10°, 18°, 28° a) et b), 32°, 41° et 42° un projet de tracé ou une enveloppe de tracé ;
<input type="checkbox"/>	<b>Sauf pour les travaux, ouvrages ou aménagements visés aux rubriques 5° a), 6° b) et d), 8°, 10°, 18°, 28° a) et b), 32°, 41° et 42° :</b> plan des abords du projet (100 mètres au minimum) pouvant prendre la forme de photos aériennes datées et complétées si nécessaire selon les évolutions récentes, à une échelle comprise entre 1/2 000 et 1/5 000. Ce plan devra préciser l'affectation des constructions et terrains avoisinants ainsi que les canaux, plans d'eau et cours d'eau ;

**8.2 Autres annexes volontairement transmises par le maître d'ouvrage ou pétitionnaire**

Veillez compléter le tableau ci-joint en indiquant les annexes jointes au présent formulaire d'évaluation, ainsi que les parties auxquelles elles se rattachent

	Objet


9. Engagement et signature

Je certifie sur l'honneur l'exactitude des renseignements ci-dessus

Fait à

LE MEROT

le.

06 AVRIL 2013



Signature



D. RACEVEX, Maire.



Régie du SDDEA  
Service Maitrise d'Oeuvre

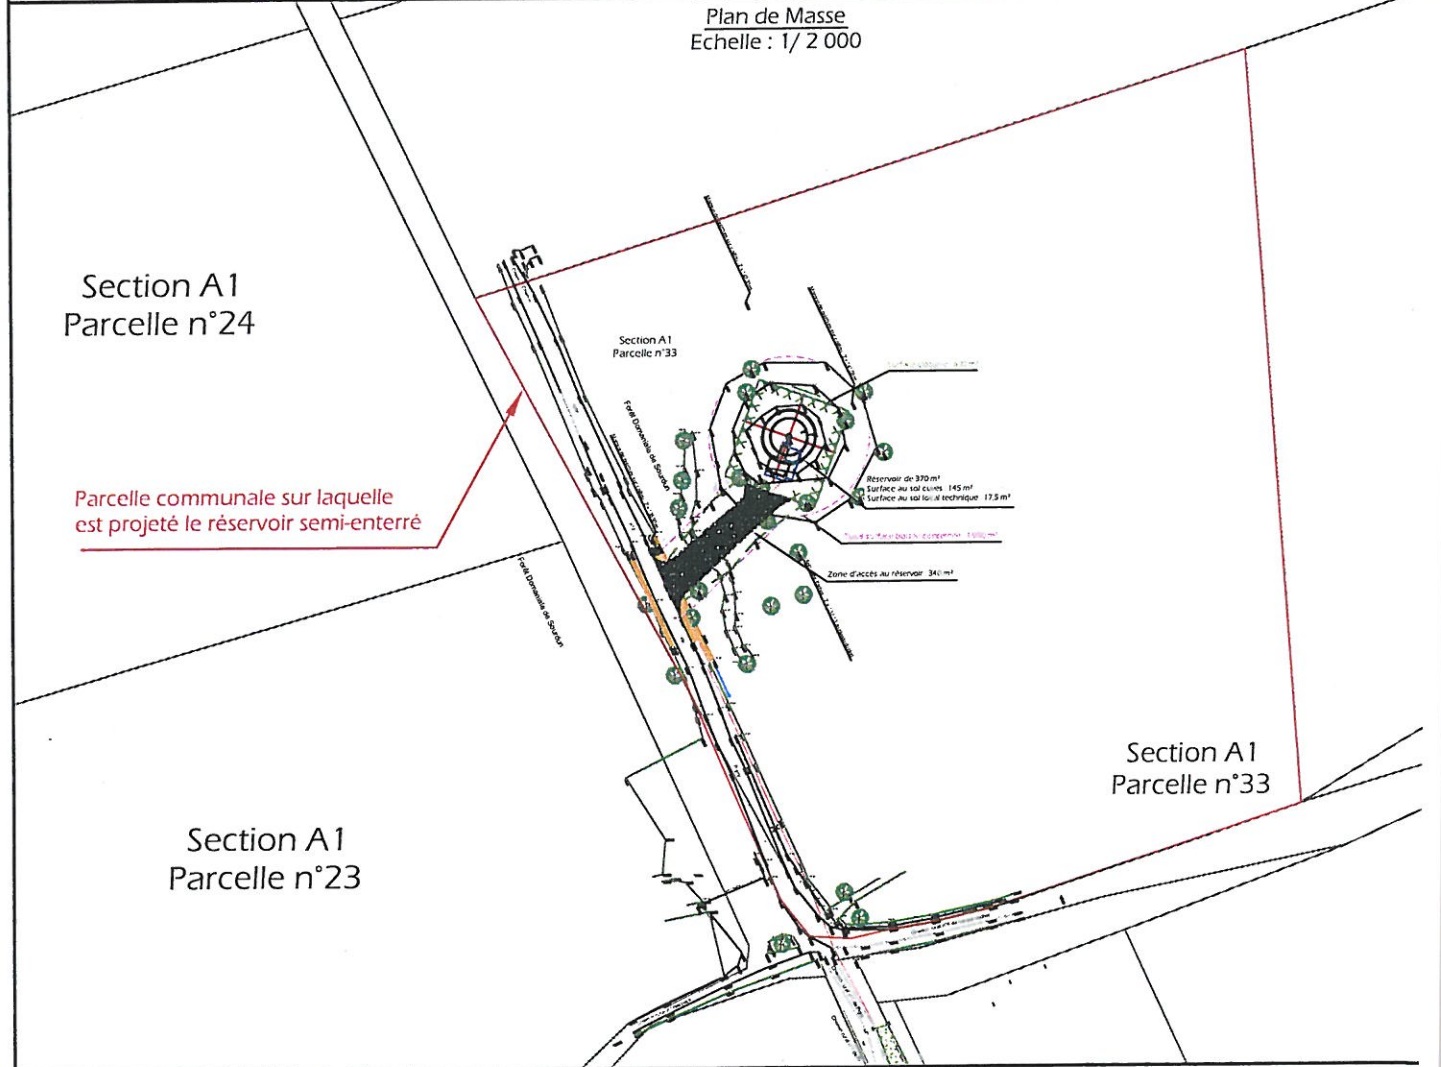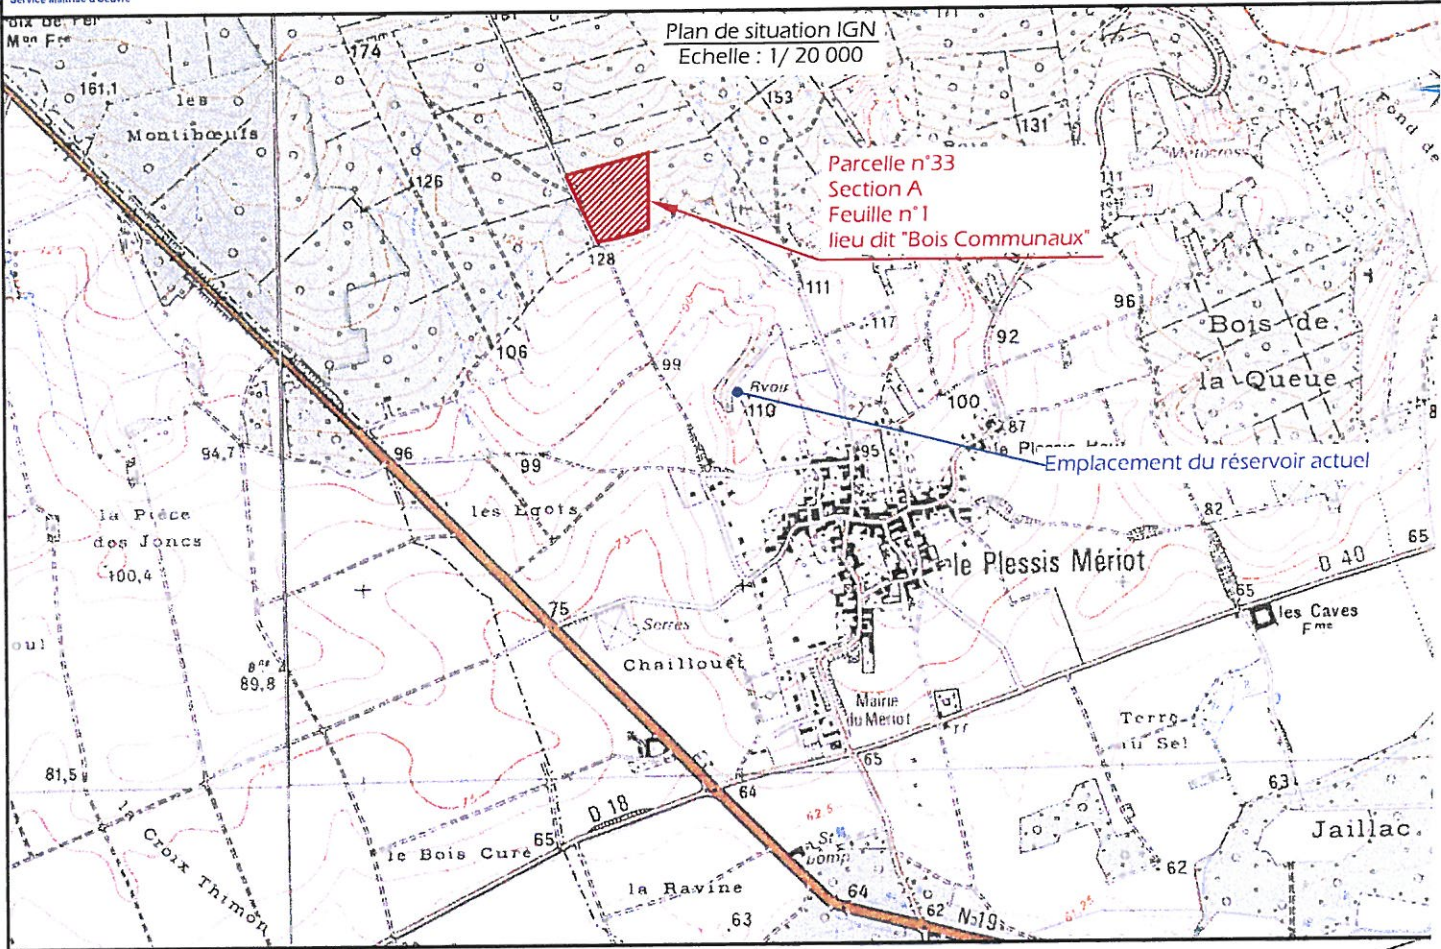





Commune : LE MERIOT

Contexte :


Enquête préalable à la déclaration d'utilité publique  
de la construction d'un réservoir semi enterré  
d'une capacité de 370 m<sup>3</sup>,  
au lieu-dit 'Bois Communaux',  
sur la parcelle n°33, section A, Feuille n°1

Objet :

Plan général des travaux  
Emprise concernée par les travaux

DATE d'édition	Version	Référence	Intervenant	Scale
4/2011-13	ASP - 342 - 001		S R S I G	
				Scale: 1/200

Section A1  
Parcelle n°33

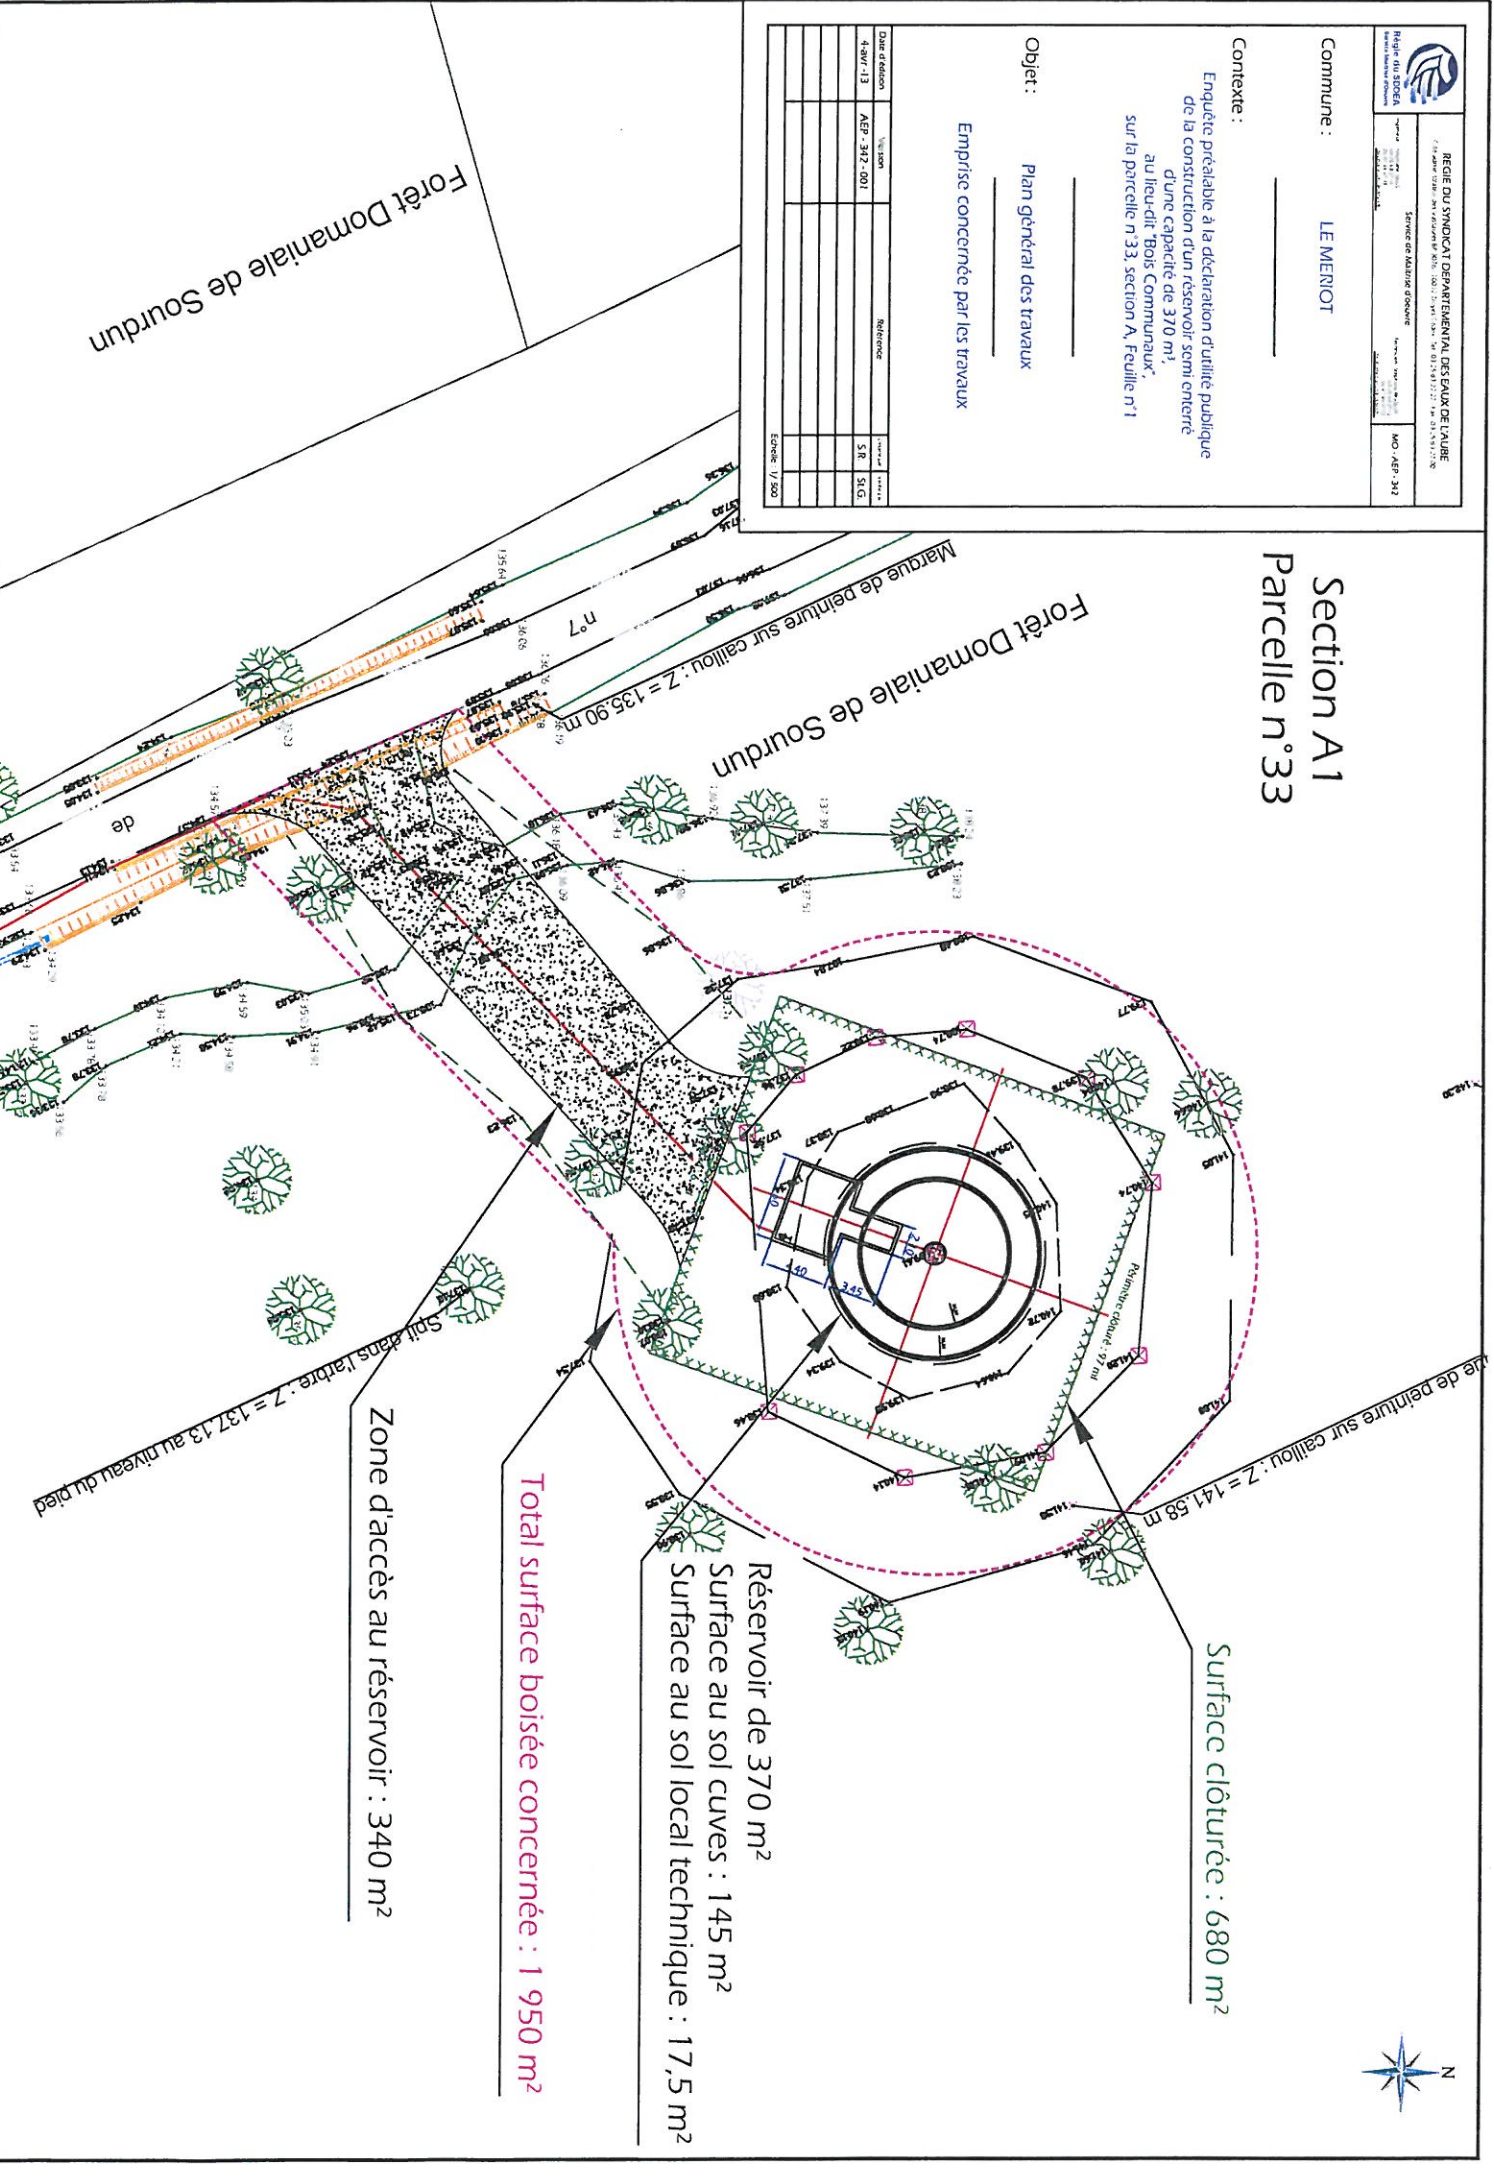

Surface clôturée : 680 m<sup>2</sup>

Réservoir de 370 m<sup>3</sup>

Surface au sol cuves : 145 m<sup>2</sup>

Surface au sol local technique : 17,5 m<sup>2</sup>

Total surface boisée concernée : 1 950 m<sup>2</sup>

Zone d'accès au réservoir : 340 m<sup>2</sup>


Forêt Domaniale de Sourdun

Forêt Domaniale de Sourdun






Vue de dessus  
Coupe A-A

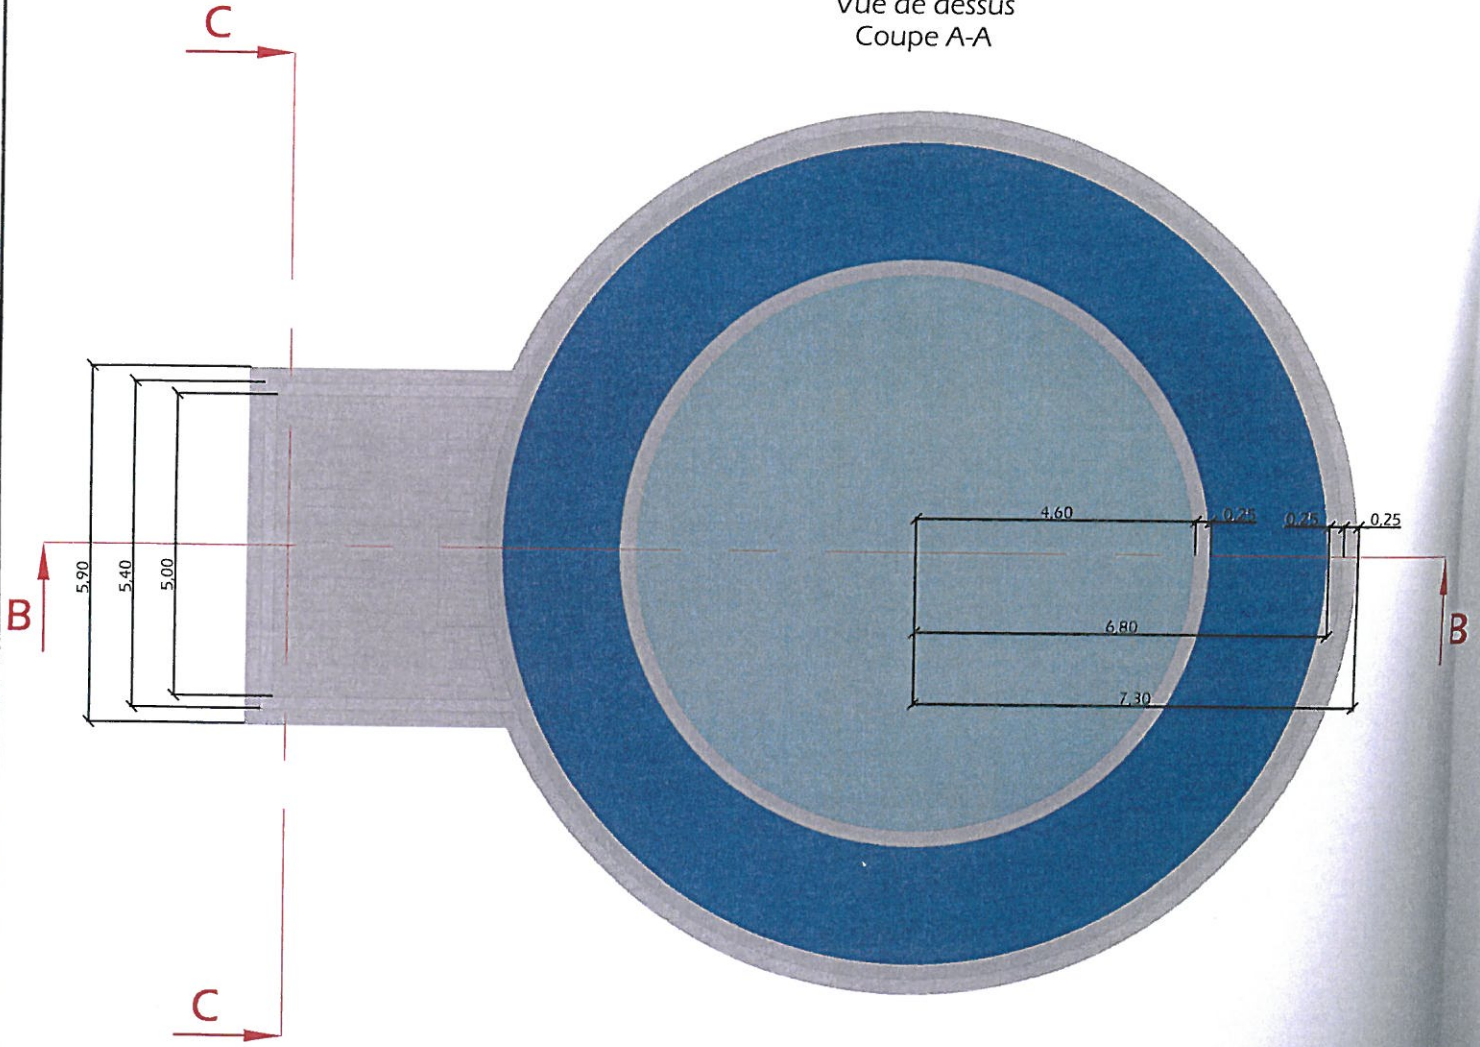

Echelle : 1/125

Vue transversale  
Coupe B-B

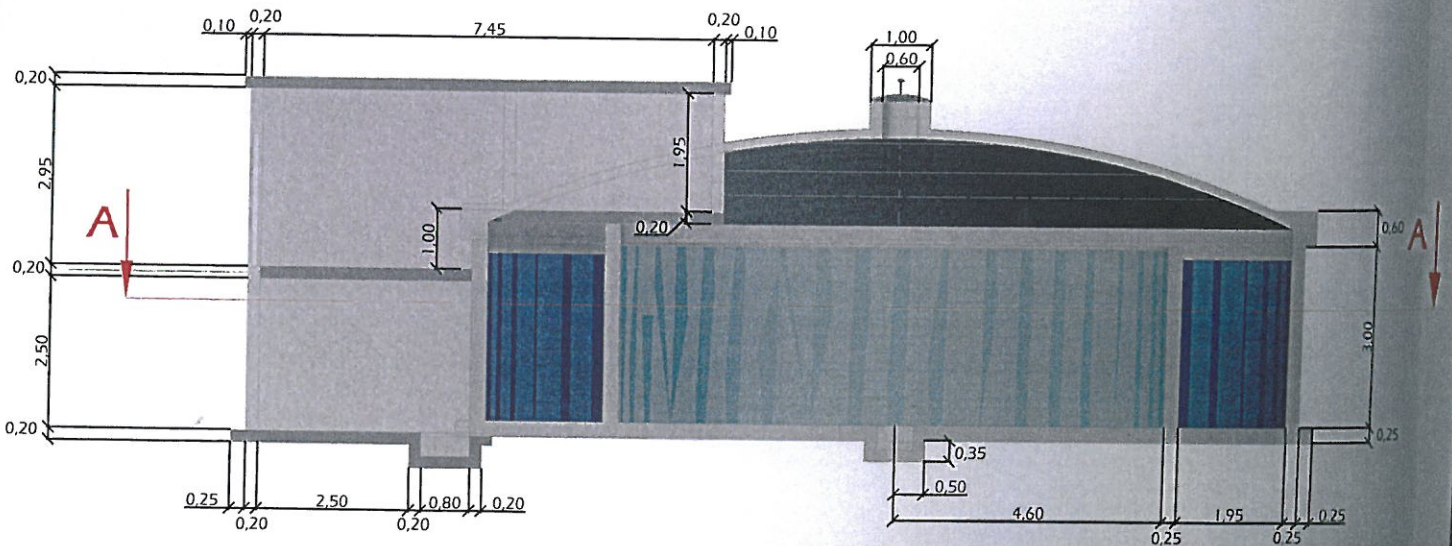


Echelle : 1/125

Ech


Mairie de LE MERIOT  
 Construction d'un réservoir semi enterré d'une capacité de 370 m<sup>3</sup>,  
 sur la parcelle n° 33, section A, Feuille n° 1  
 Plans techniques du réservoir projeté  
 du terrain et de la construction

Vue de dessus

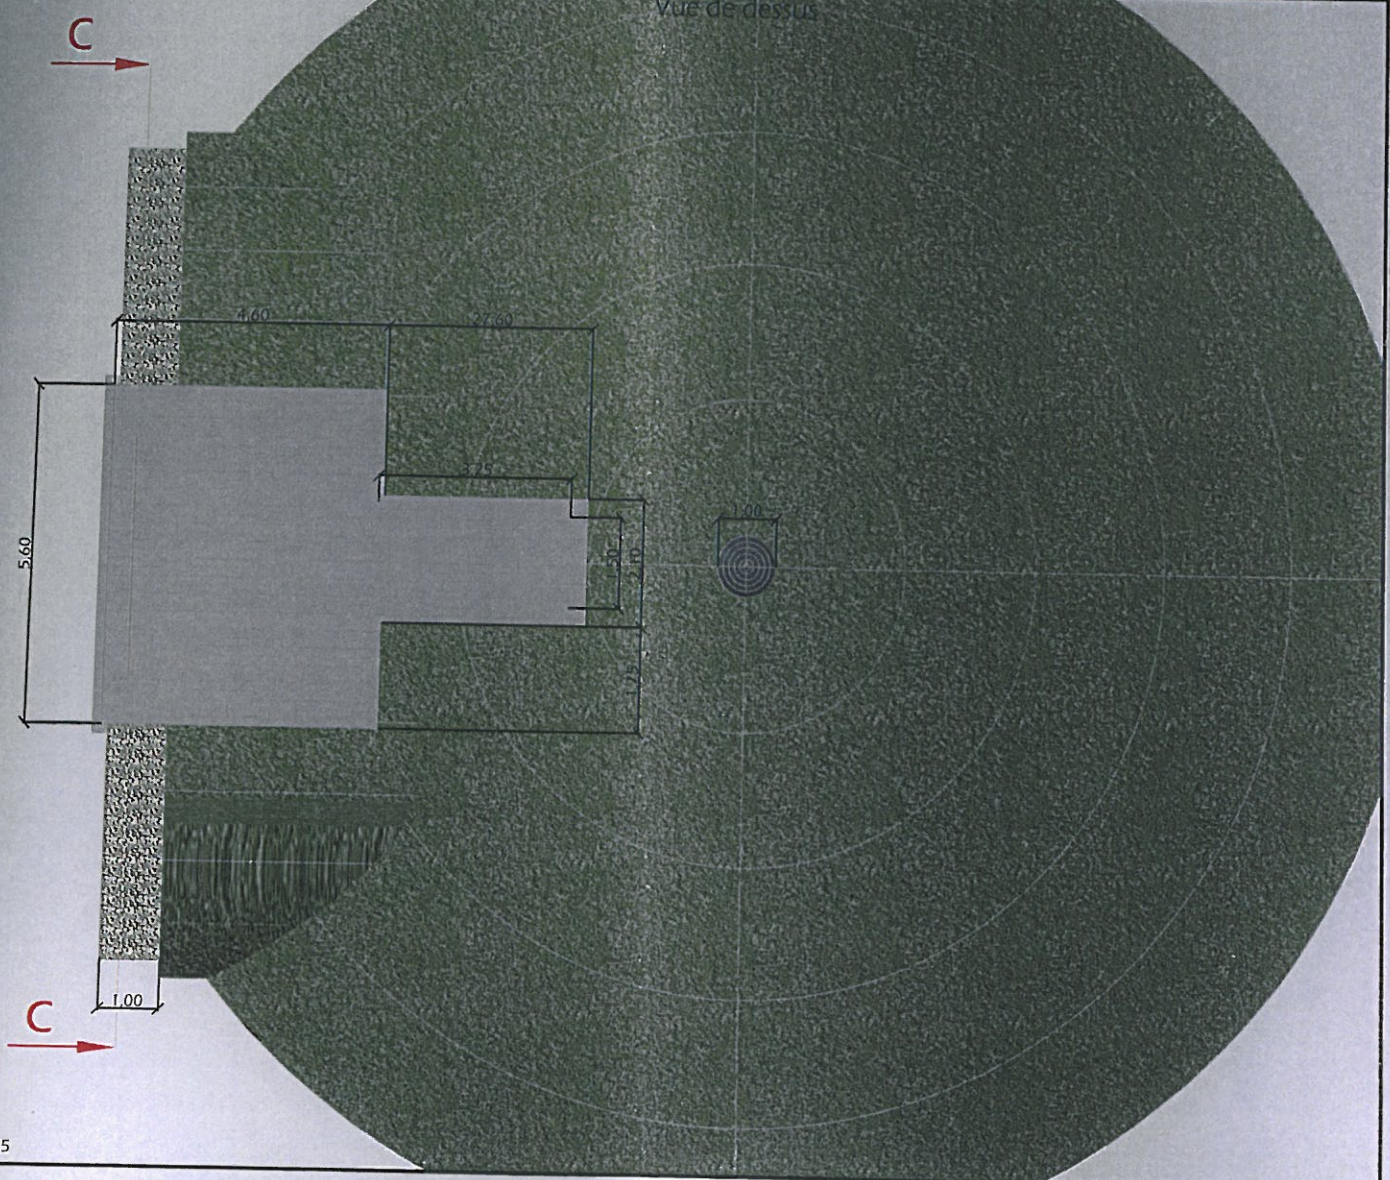


Echelle : 1/125

Vue de face  
Coupe C-C

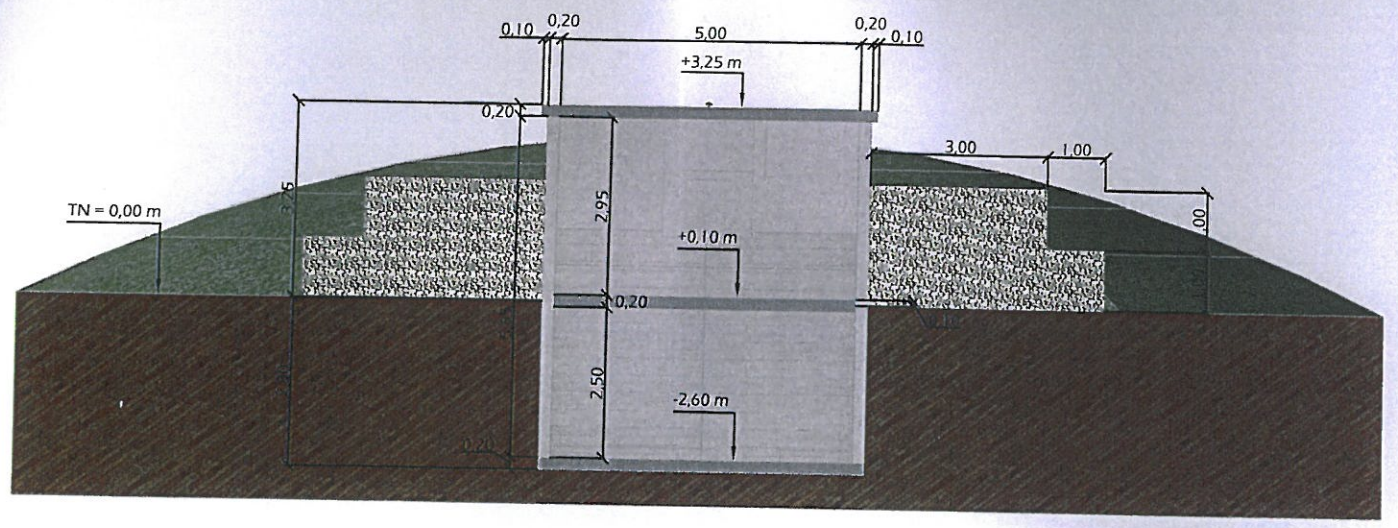


Echelle : 1/125

Vue de face

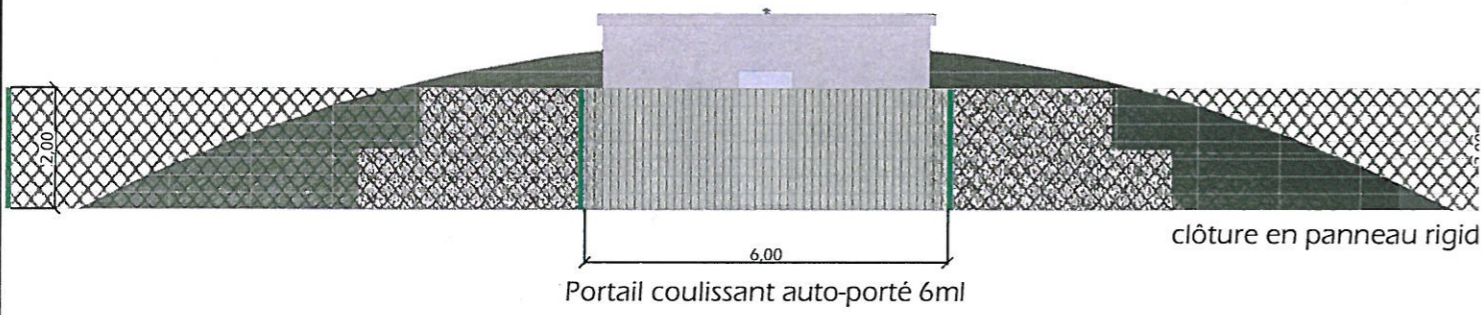


Vue côté droit

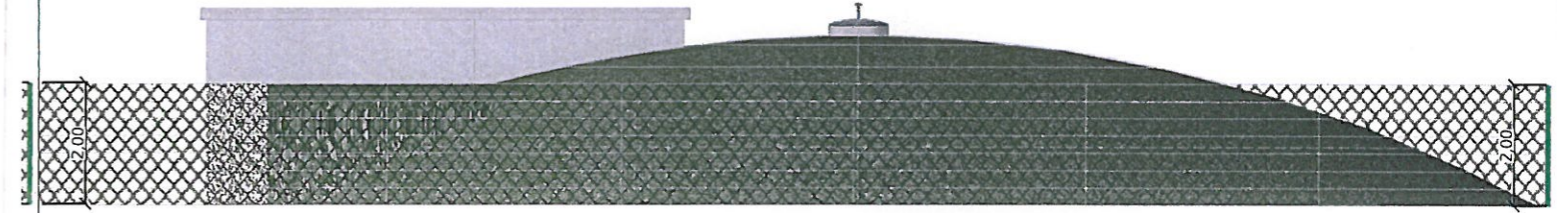

Vue coté gauche



Vue arrière

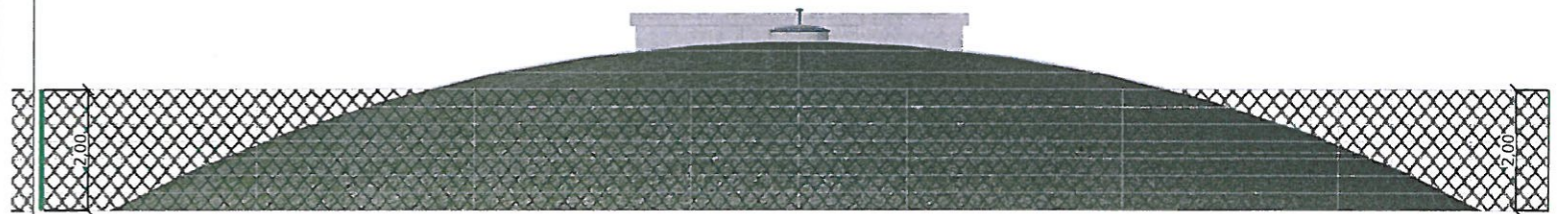

Commune de LE MERIOT  
Enquête préalable à la déclaration d'utilité publique de la construction d'un réservoir semi enterré d'une capacité de 370 m<sup>3</sup>,  
au lieu-dit "Bois Communaux", sur la parcelle n°33, section A, feuille n°1  
Caractéristiques du réservoir projeté  
Document graphique avec insertion du projet dans son environnement



Commune de LE MERIOT  
de la construction d'un réservoir semi enterré d'une capacité de 370 m<sup>3</sup>,  
eaux", sur la parcelle n°33, section A, Feuille n°1

Plan de situation



Photographie situant le projet dans son environnement lointain

Emplacement du réservoir projeté

Emplacement du réservoir actuel

Le Plessis Mériot

Photographie situant le projet dans son environnement proche



Emplacement du réservoir projeté



Commune : LE MERIOT


Contexte :  
Enquête préalable à la déclaration d'utilité publique de la construction d'un réservoir semi enterré d'une capacité de 370 m<sup>3</sup>, au lieu-dit "Bois Communaux", sur la parcelle n°33, section A, Feuille n°1

Objet : Plan de justification du projet


Date d'édition	Version	Référence	Dessiné par	Vérifié par
4-avr.-13	AEP-342-001		S.R.	St.G.

Echelle : 1/ 5 000

Vue en plan du secteur de LE MERIOT (10) / MELZ-SUR-SEINE (77)

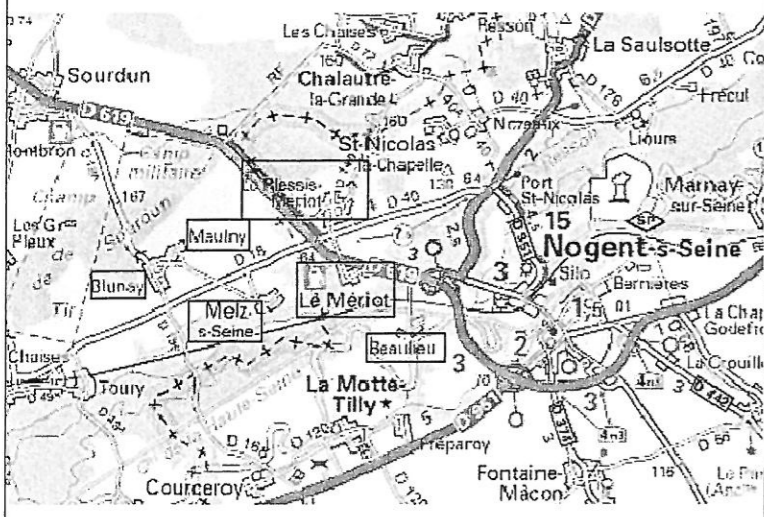

Echelle : sans

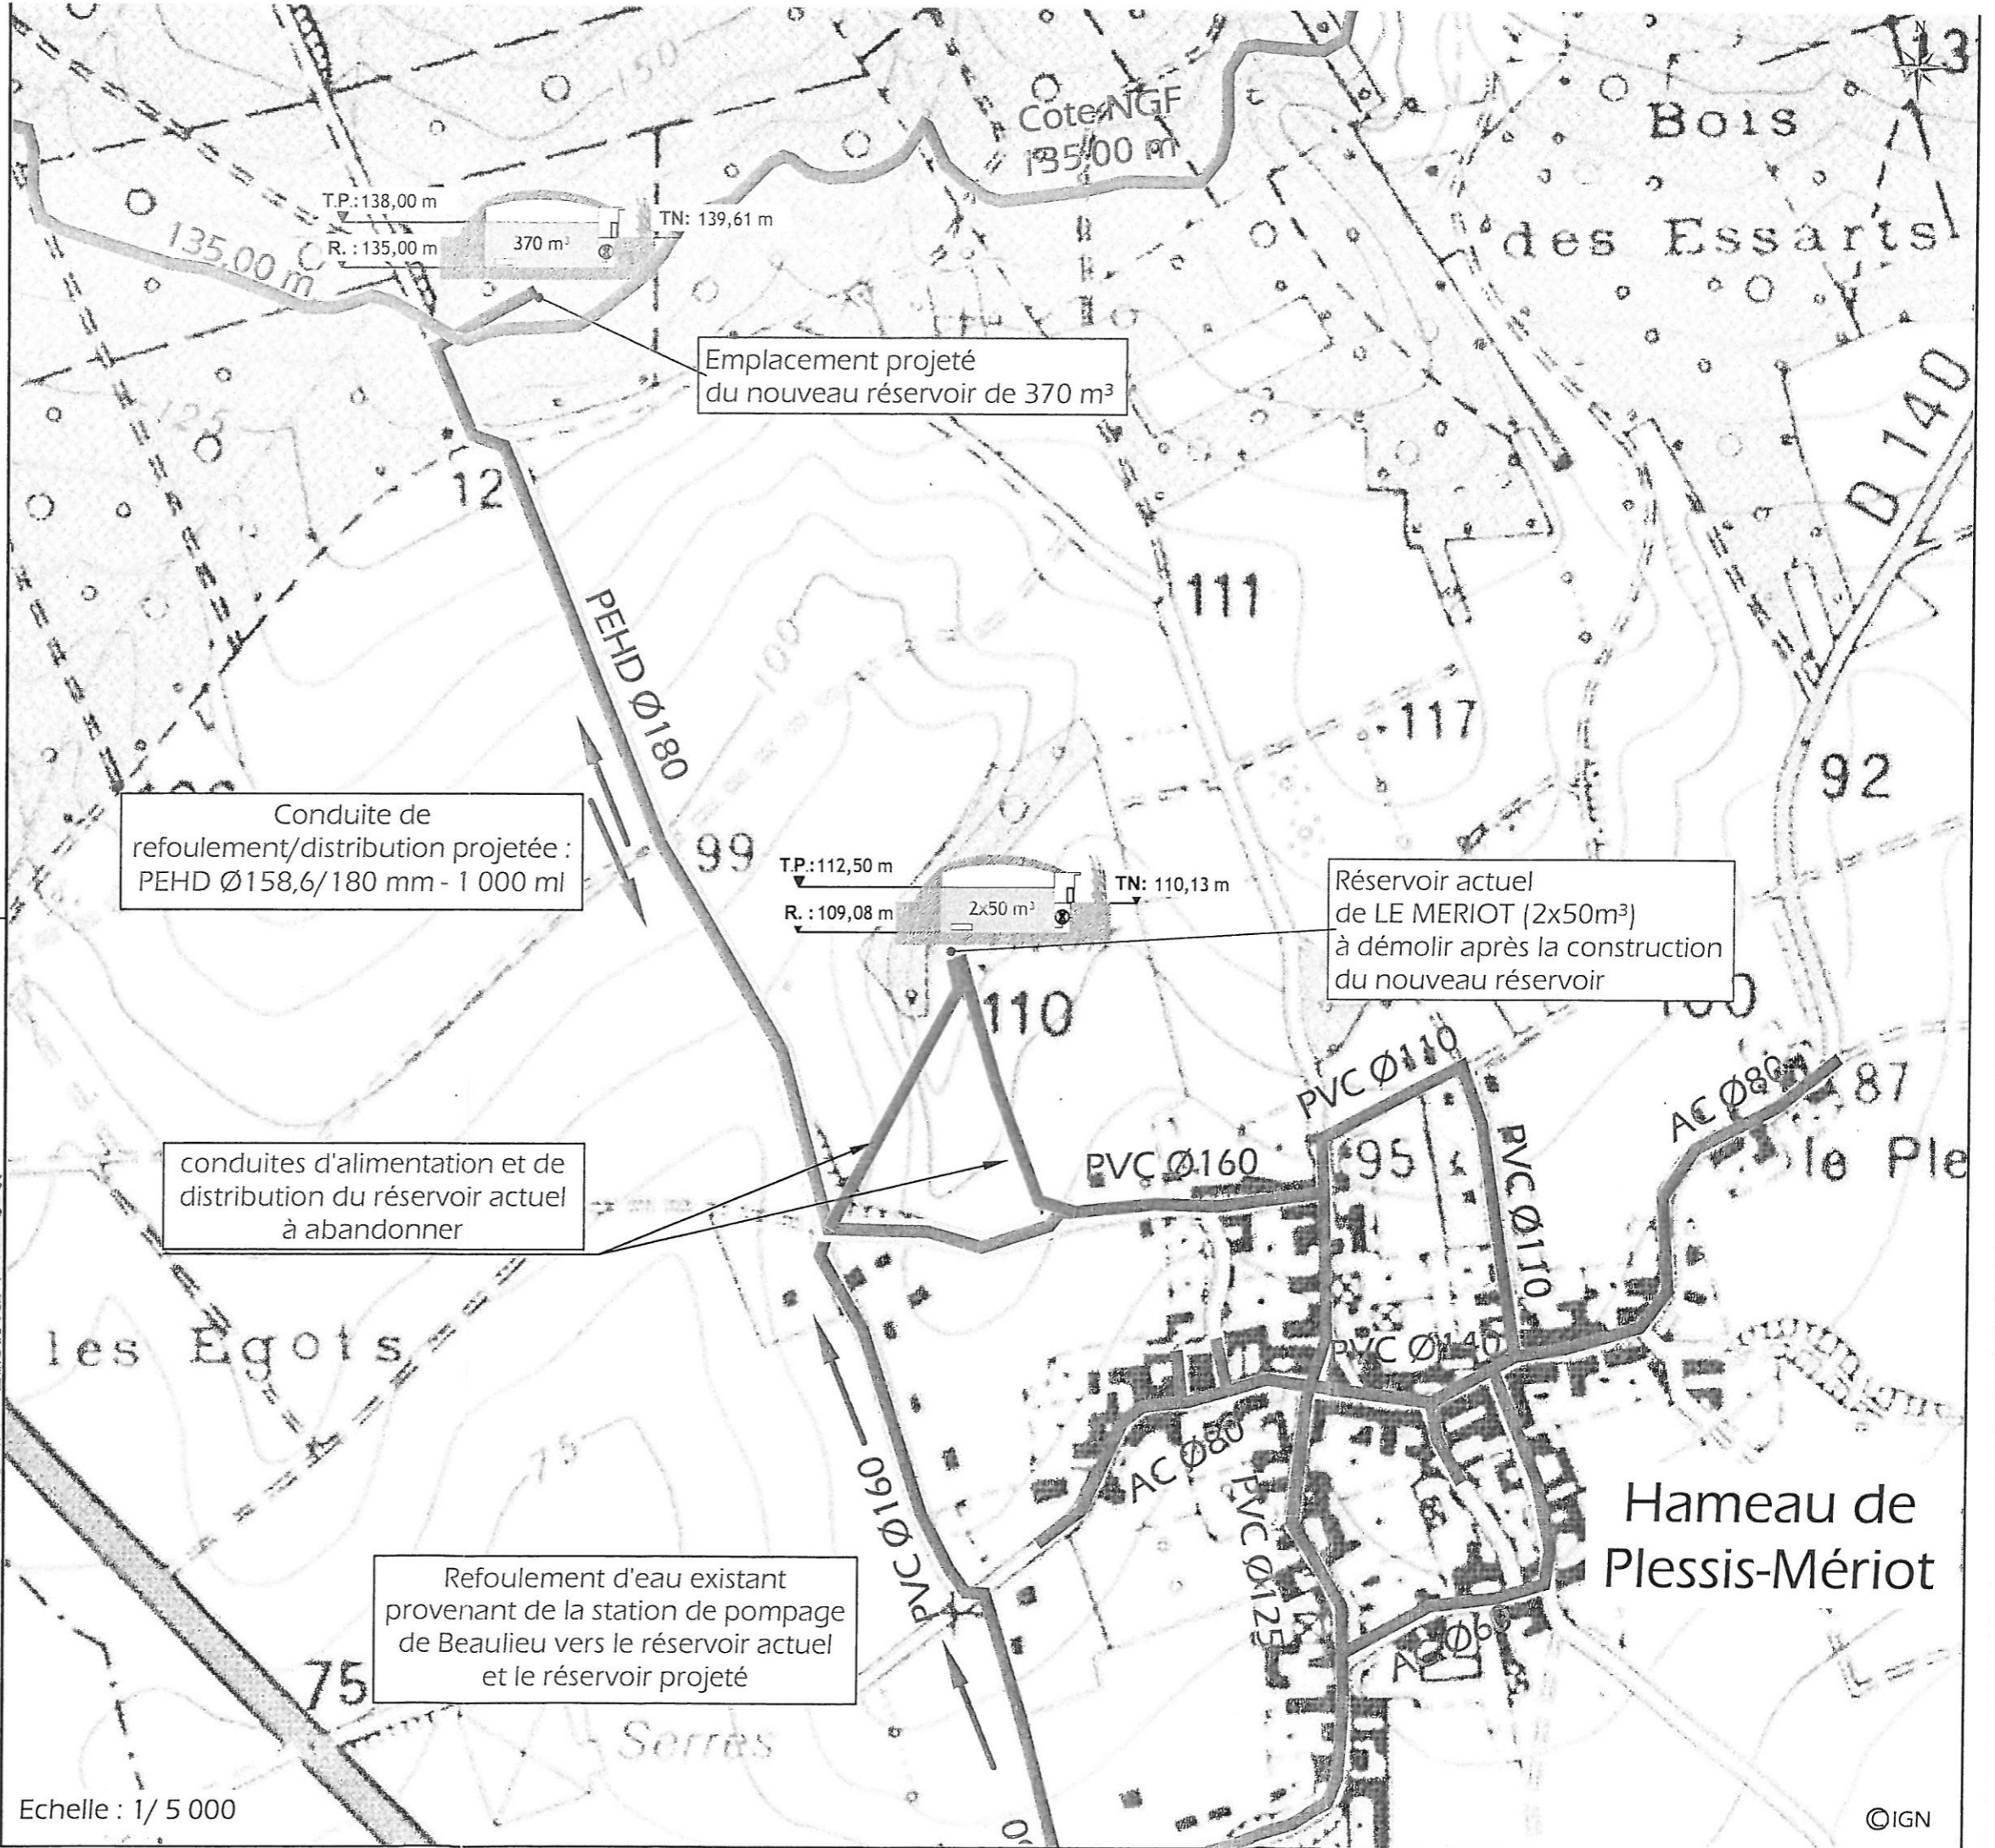

Echelle : 1/ 5 000