


PLAN DE SITUATION - 1/25000ème

"LE DOMAINE DU COLOMBIER" - DEVELOPPEMENT D'UN SECTEUR D'HABITAT - ELANGE THIONVILLE

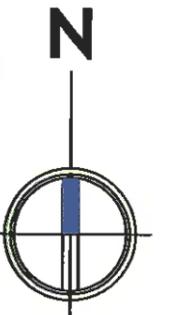


SECTION BO - PARCELLE 85
64780m²




VUE AERIENNE - 1/5000ème

"LE DOMAINE DU COLOMBIER" - DEVELOPPEMENT D'UN SECTEUR D'HABITAT - ELANGE THIONVILLE

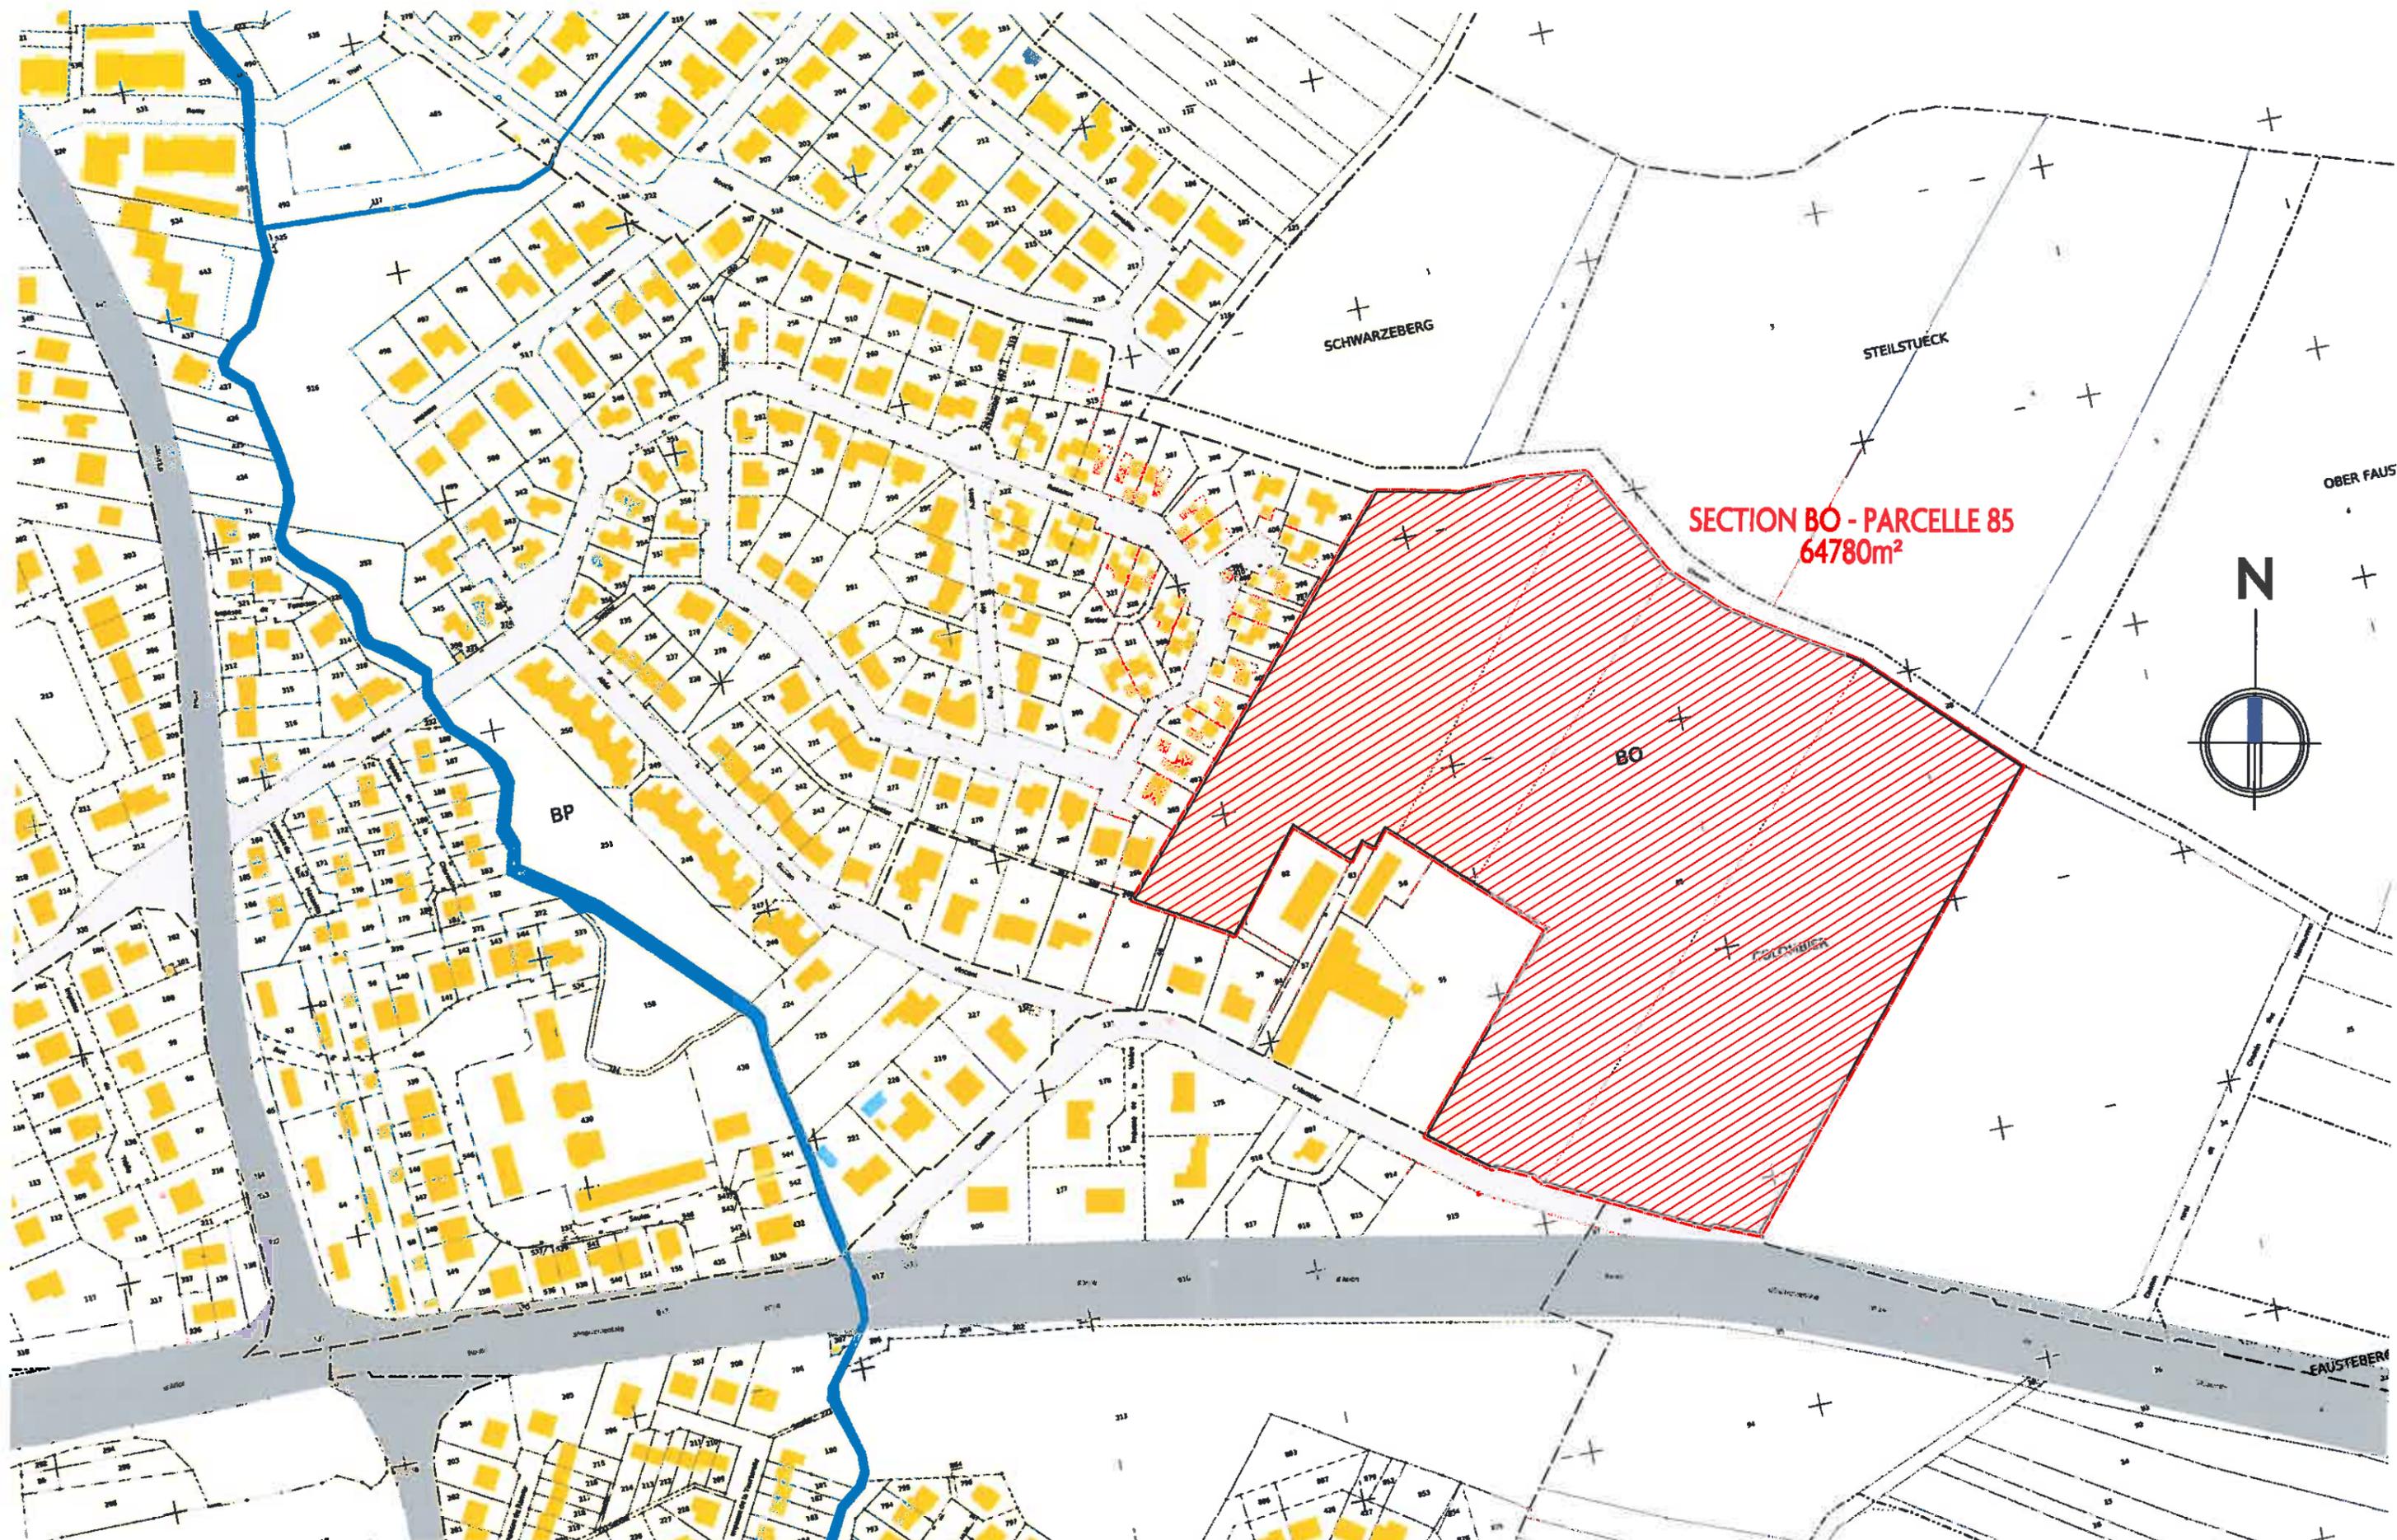

PLAN CADASTRAL - 1/2500ème

"LE DOMAINE DU COLOMBIER" - DEVELOPPEMENT D'UN SECTEUR D'HABITAT - ELANGE THIONVILLE

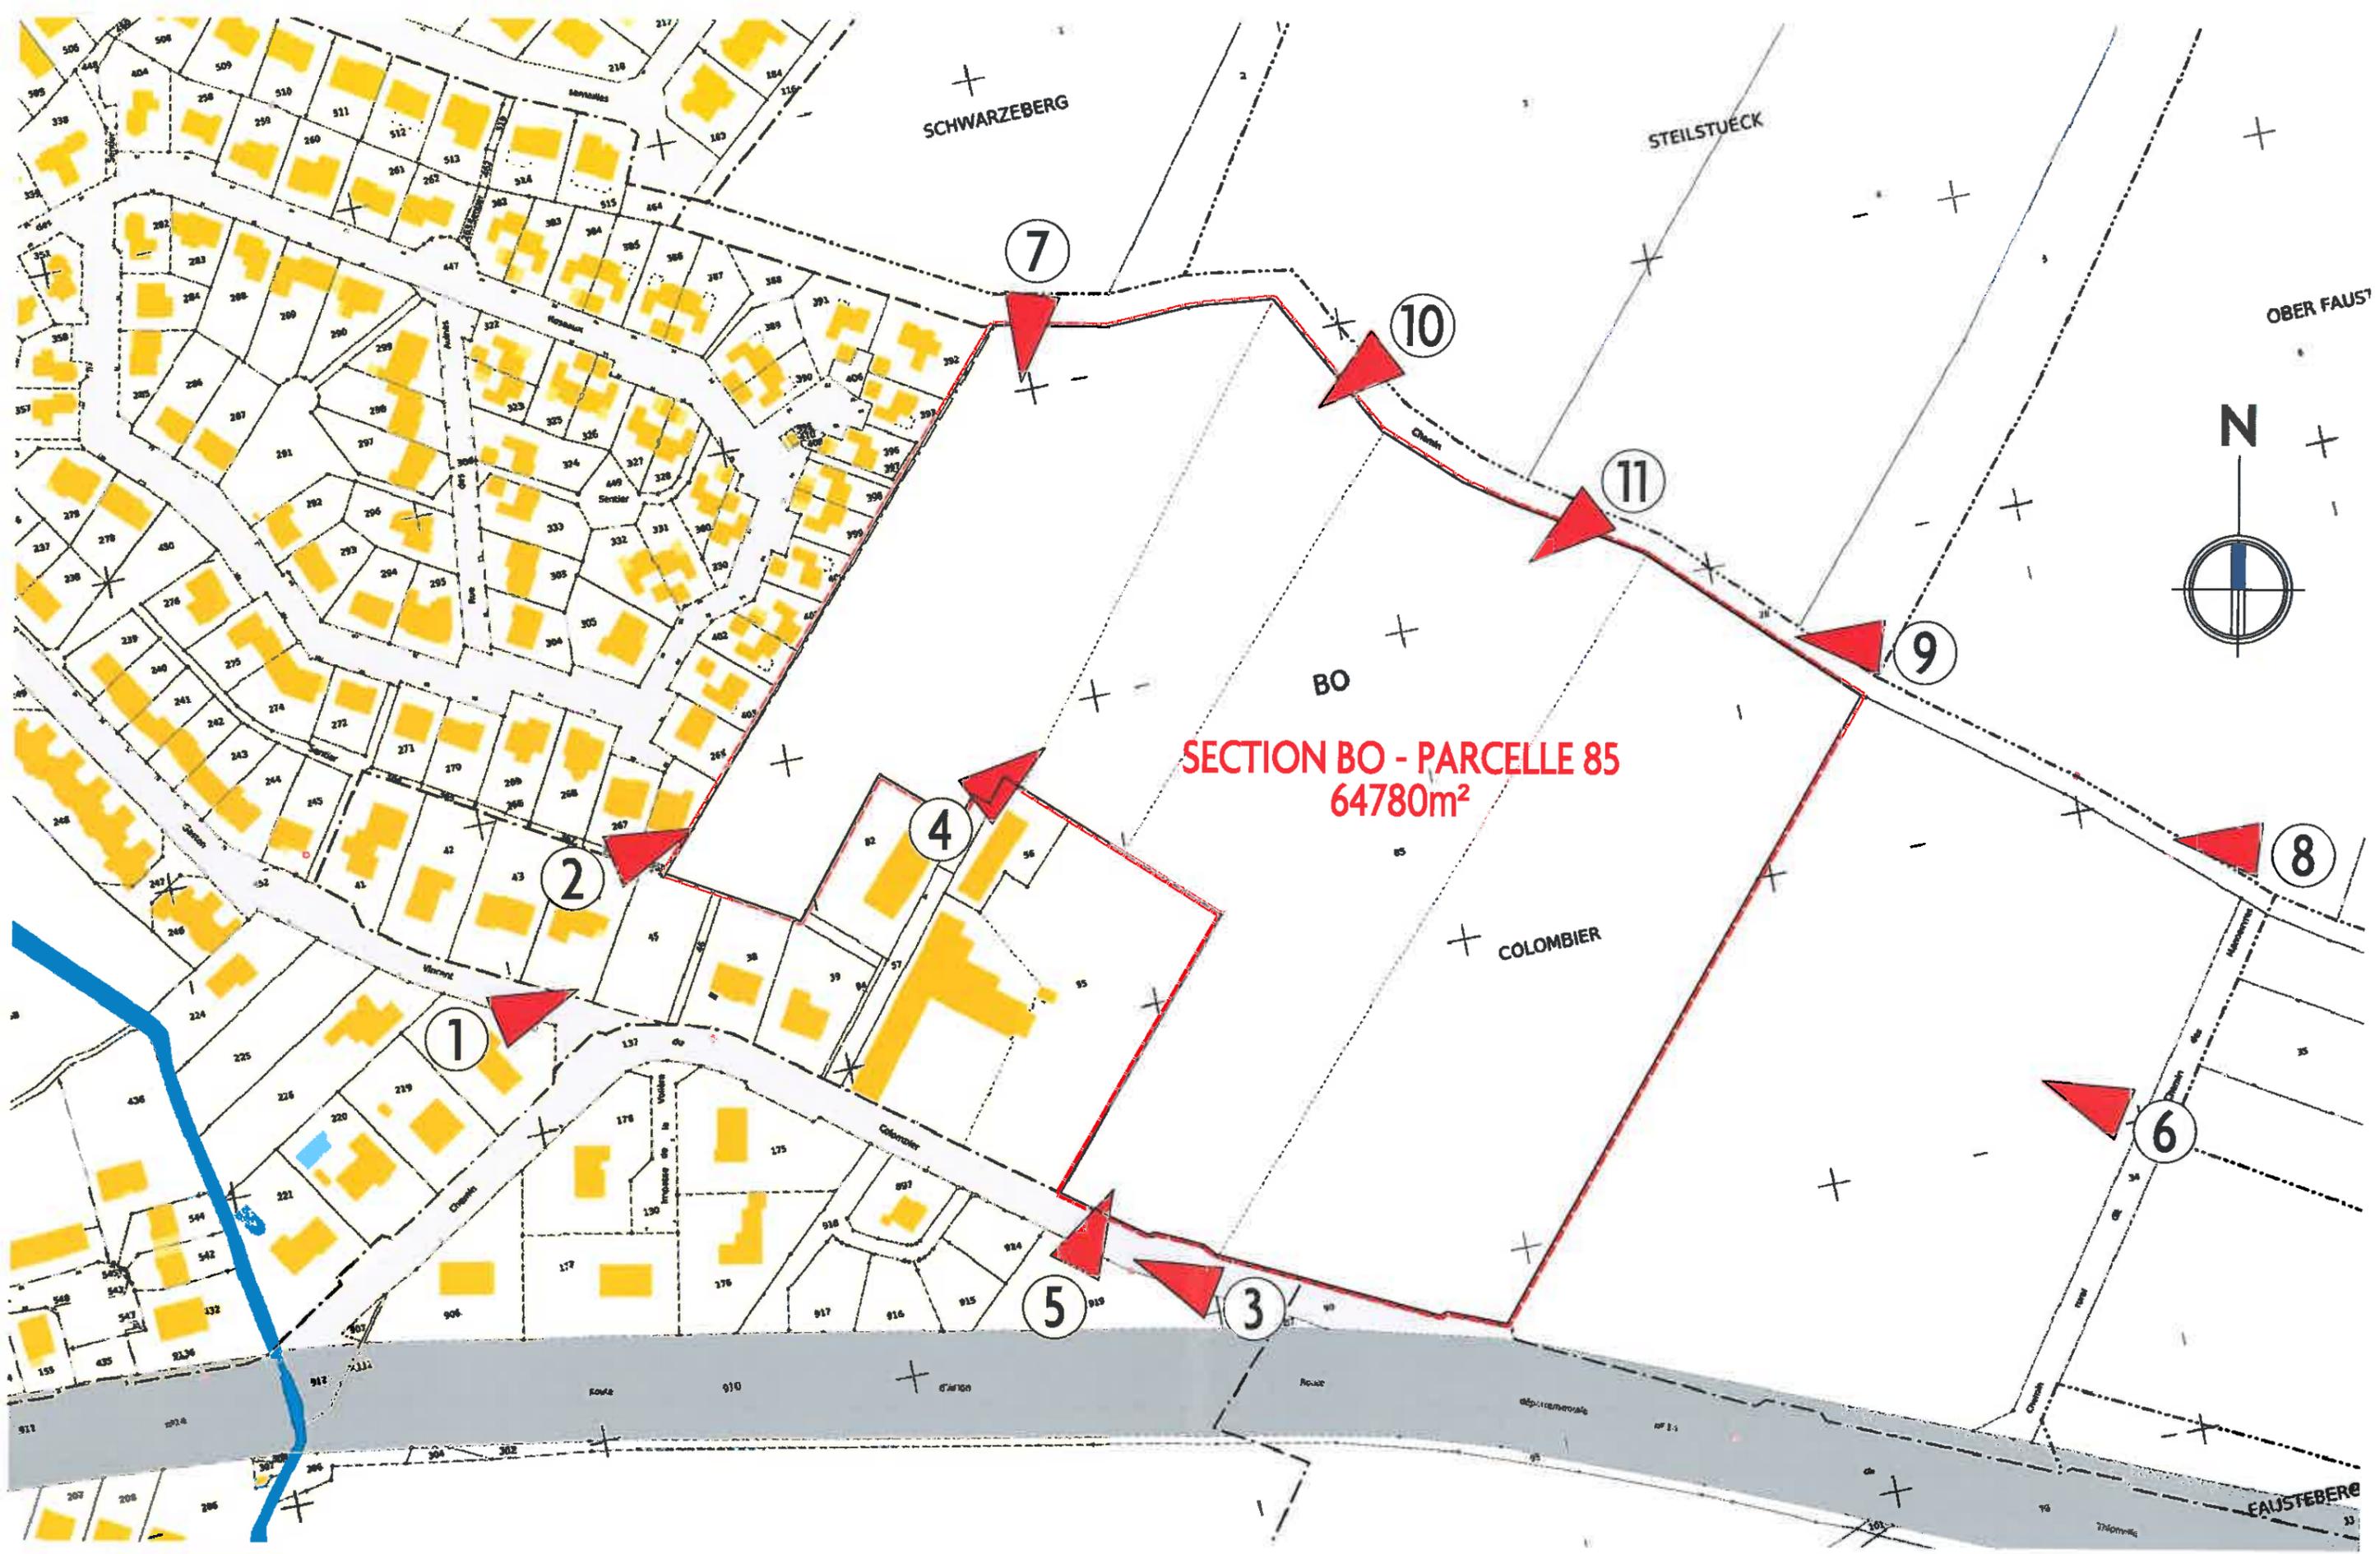

REPERAGE PHOTOGRAPHIQUE 03-04-2011

"LE DOMAINE DU COLOMBIER" - DEVELOPPEMENT D'UN SECTEUR D'HABITAT - ELANGE THIONVILLE



1



2



3



4



5

PHOTOGRAPHIES

"LE DOMAINE DU COLOMBIER" - DEVELOPPEMENT D'UN SECTEUR D'HABITAT - ELANGE THIONVILLE



6



7



8

PHOTOGRAPHIES

"LE DOMAINE DU COLOMBIER" - DEVELOPPEMENT D'UN SECTEUR D'HABITAT - ELANGE THIONVILLE



9




10



11

PHOTOGRAPHIES

"LE DOMAINE DU COLOMBIER" - DEVELOPPEMENT D'UN SECTEUR D'HABITAT - ELANGE THIONVILLE

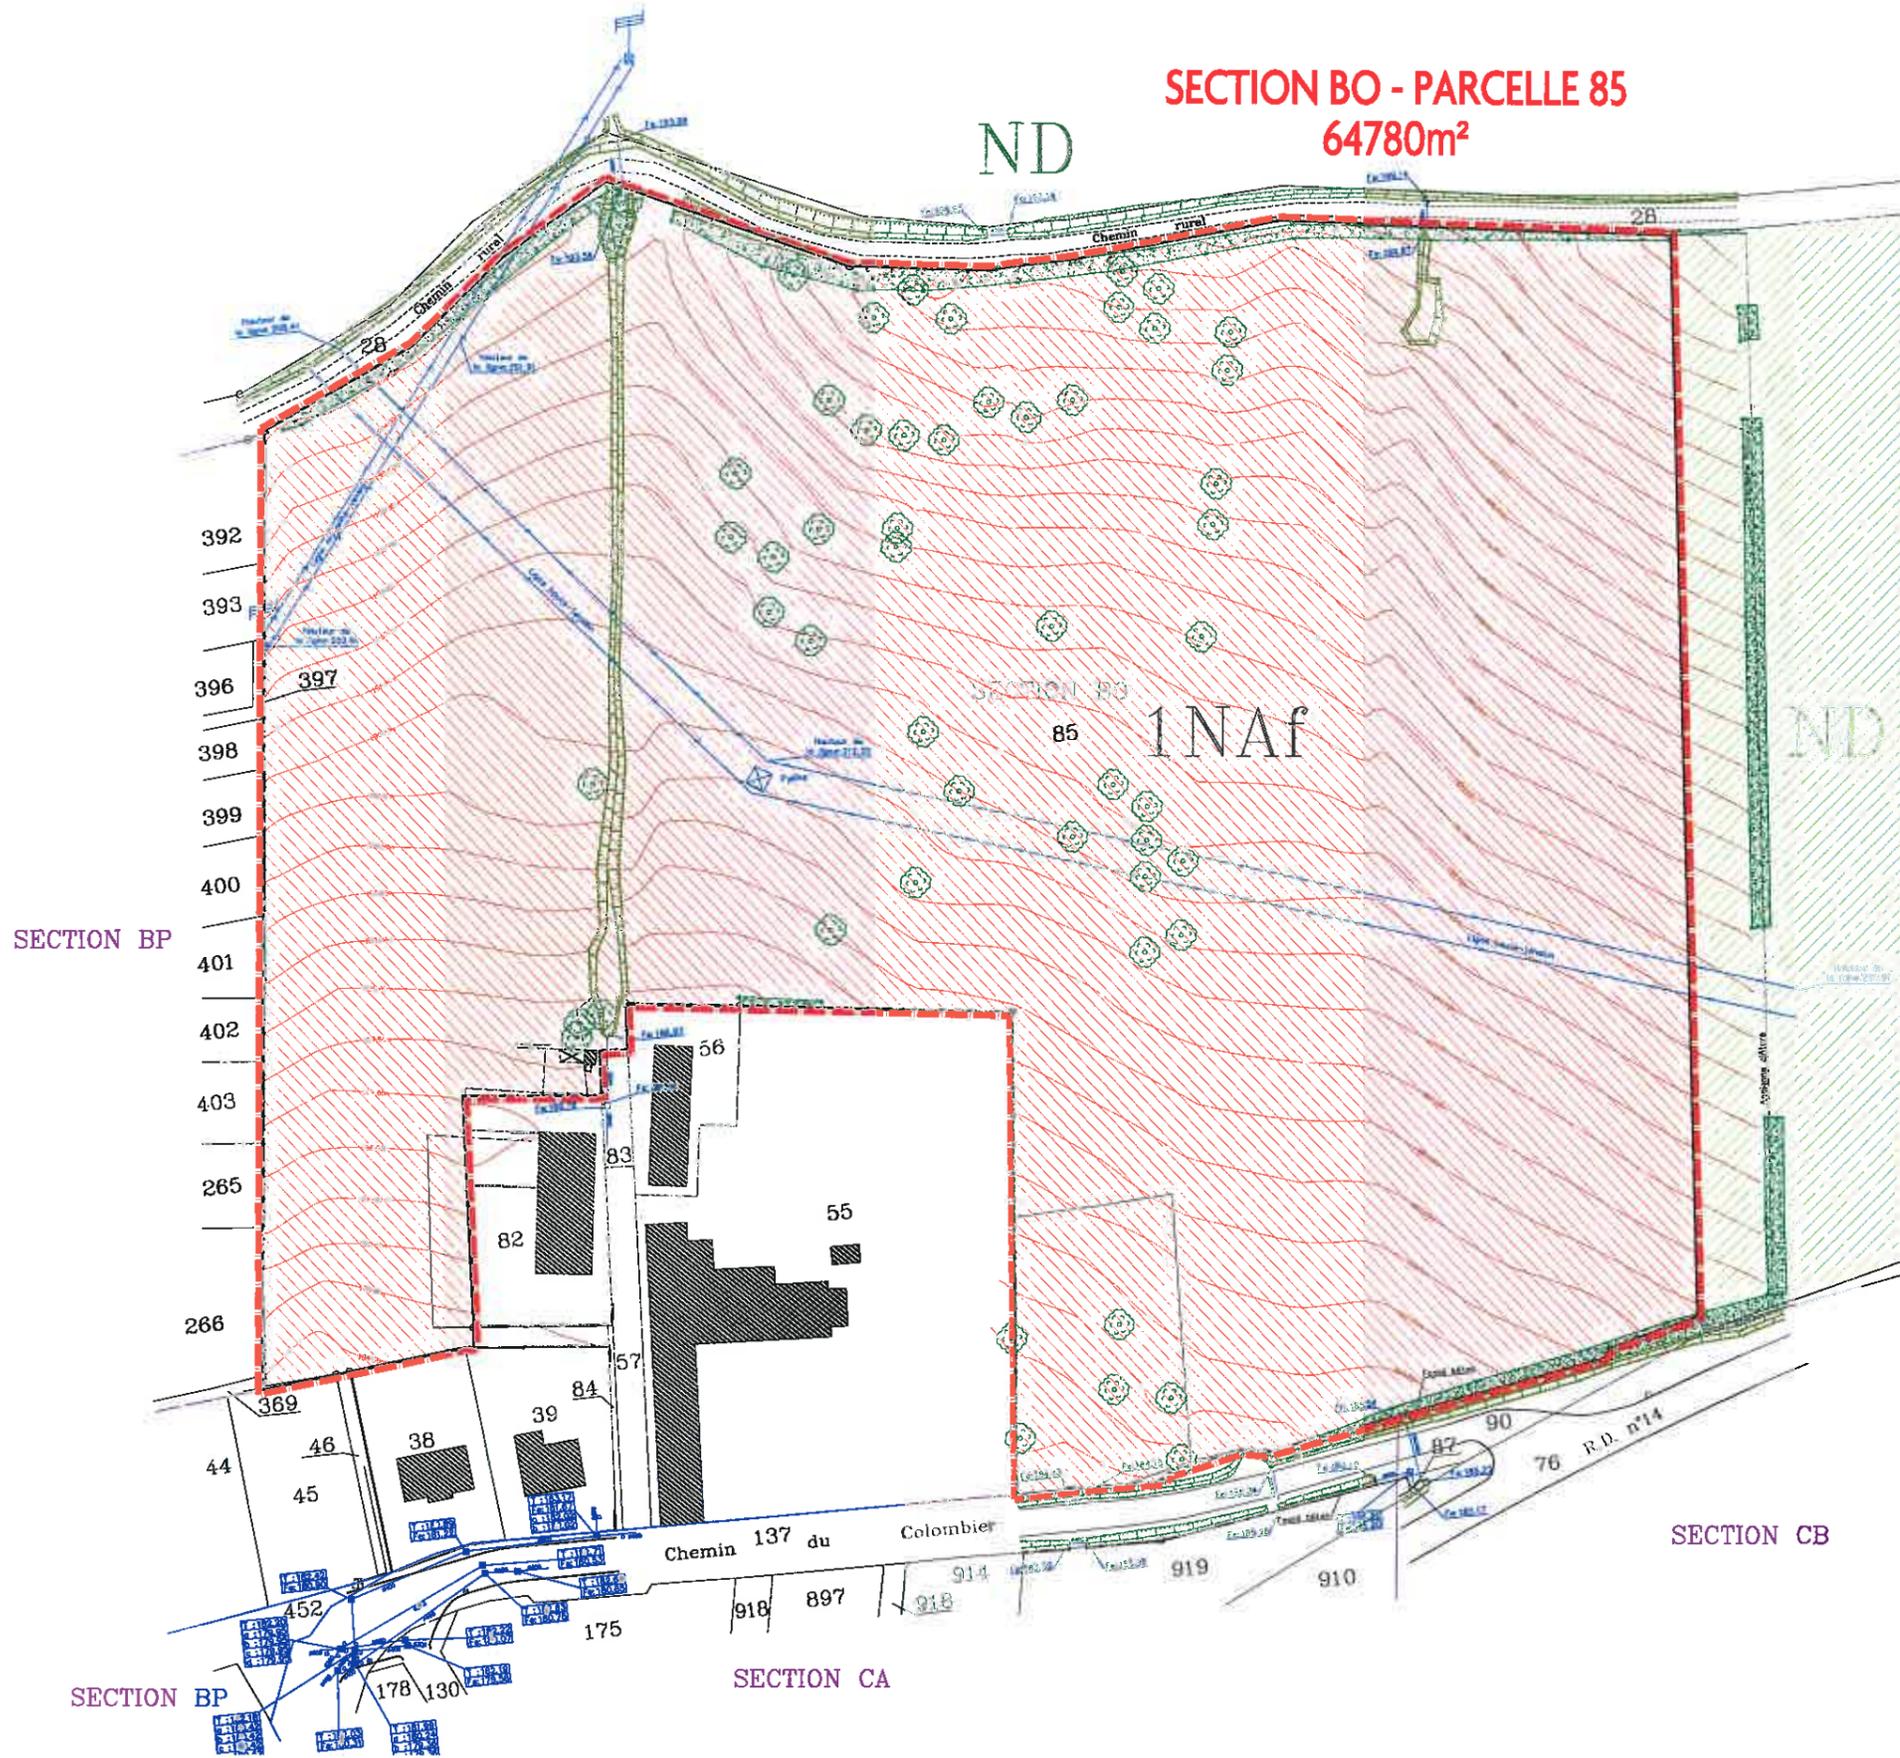

PLAN PARCELLAIRE - 1/1500ème

"LE DOMAINE DU COLOMBIER" - DEVELOPPEMENT D'UN SECTEUR D'HABITAT - ELANGE THIONVILLE

**SECTION BO
PARCELLE 85
64780m²**

**MAISONS INDIVIDUELLES
84 PARCELLES
37790 m²
(450m² / parcelle)**

1NAf




158 LOGEMENTS:

- 84 lots pour maisons individuelles soit 53.2%
- 35 logements collectifs soit 22.1%
- 39 logements sociaux soit 24.7%

ND

**ESPACES VERTS
10 290 m²**

VOIRIES 9 860 m²

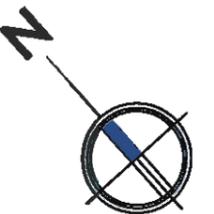

PLAN DE COMPOSITION - 1/1500ème

"LE DOMAINE DU COLOMBIER" - DEVELOPPEMENT D'UN SECTEUR D'HABITAT - ELANGE THIONVILLE