

Annexe 2 : Plan de situation au 1/16 000



Photos état actuel




Vue vers le PEM




Vue vers le PEM et tunnel des arrivées

Zoom sur l'ilot A0-A1

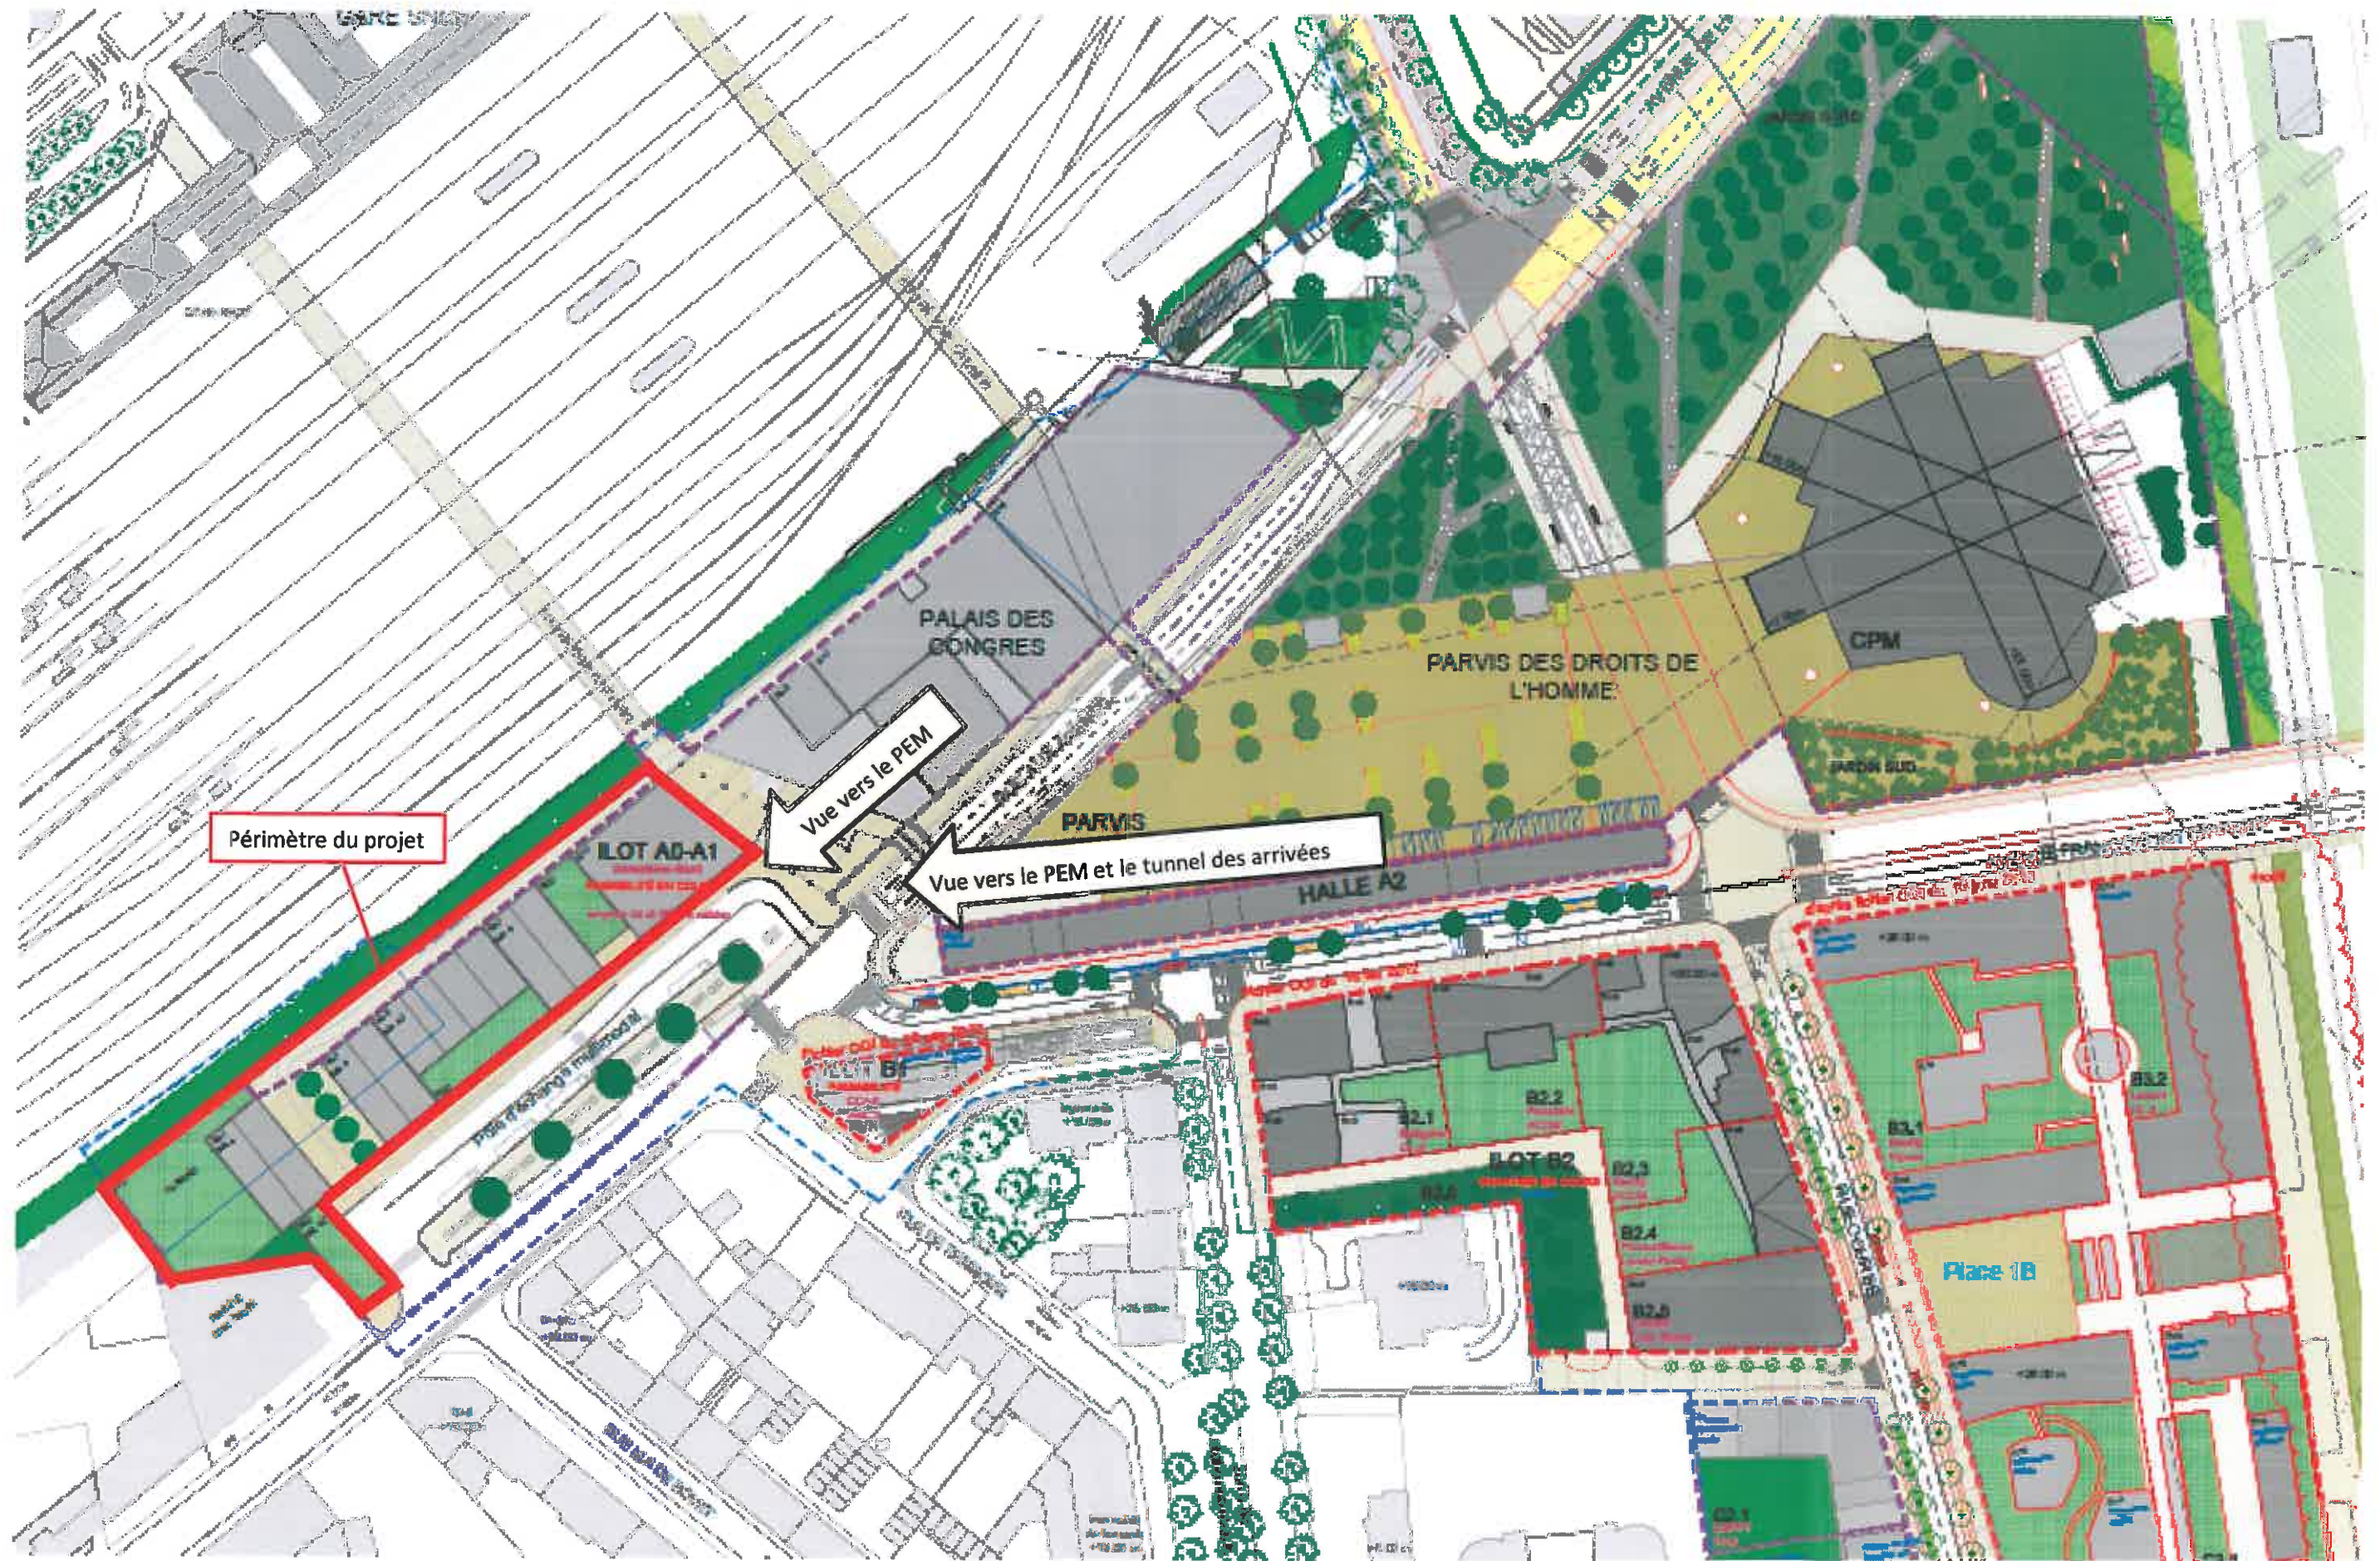



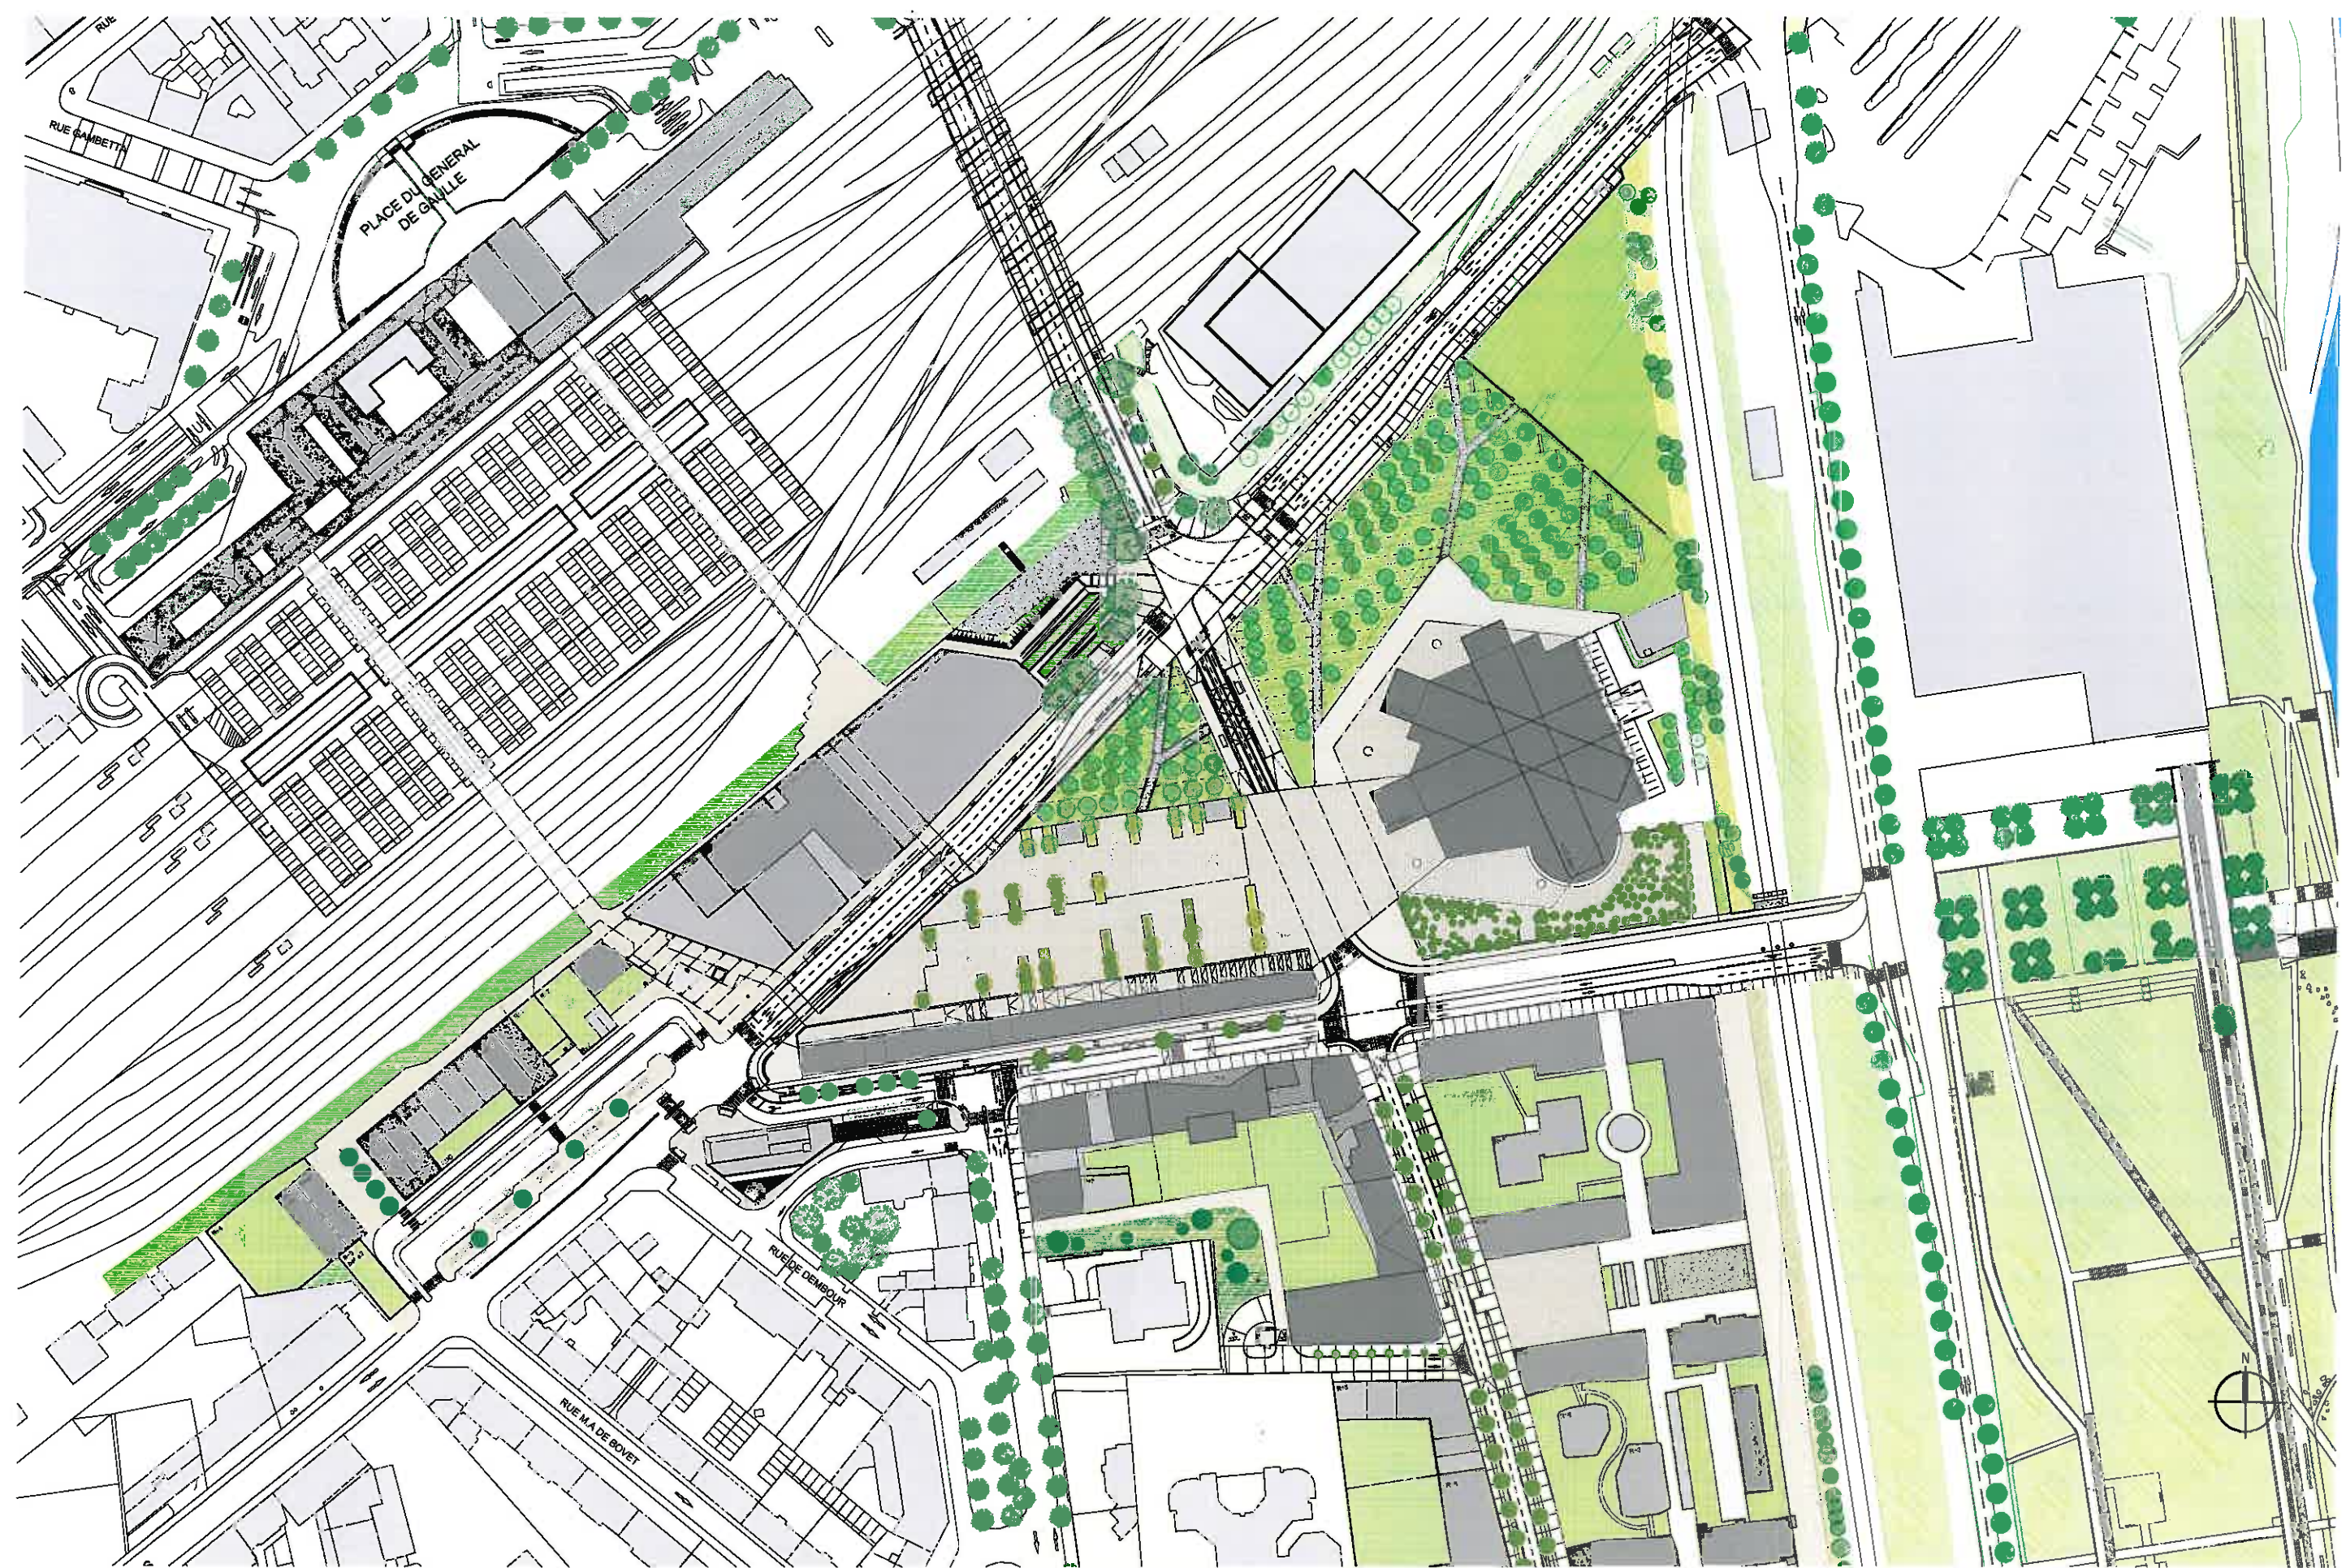

<u>Maître d'œuvre</u> Agence A/NM/A 9 cour des Petites Ecuries 75010 PARIS www.anma.fr	<u>Maître d'ouvrage</u> demathieu & bard 51 rue Le Peletier 75009 Paris www.demathieu-bard.fr	<u>Projet</u> METZ - ZAC de l'Amphithéâtre Hôtel & Bureaux MQA-PLAN GUIDE STB.dwg	<u>Phase</u> Esquisse date : 25/04/2013	PLAN DES ABORDS échelle : 1:2000	HOTEL & BUREAUX
--	---	--	---	---	-----------------------------------