

Aménagement d'une aire de camping cars à Remiremont (88)

Plans de situation

Maître d'Ouvrage : Communauté Communes de la Porte des Hautes Vosges
12 bis rue du Général Humbert
BP 40056
88202 Remiremont cedex




Maître d'Ouvre : ARTFLORE PAYSAGES
SARL Techno-flor
3 rue des Tilleuls
25250 BRETIGNEY



Tel : 03 81 93 46 46 - Fax : 03 81 93 46 47

Echelle 1/10000

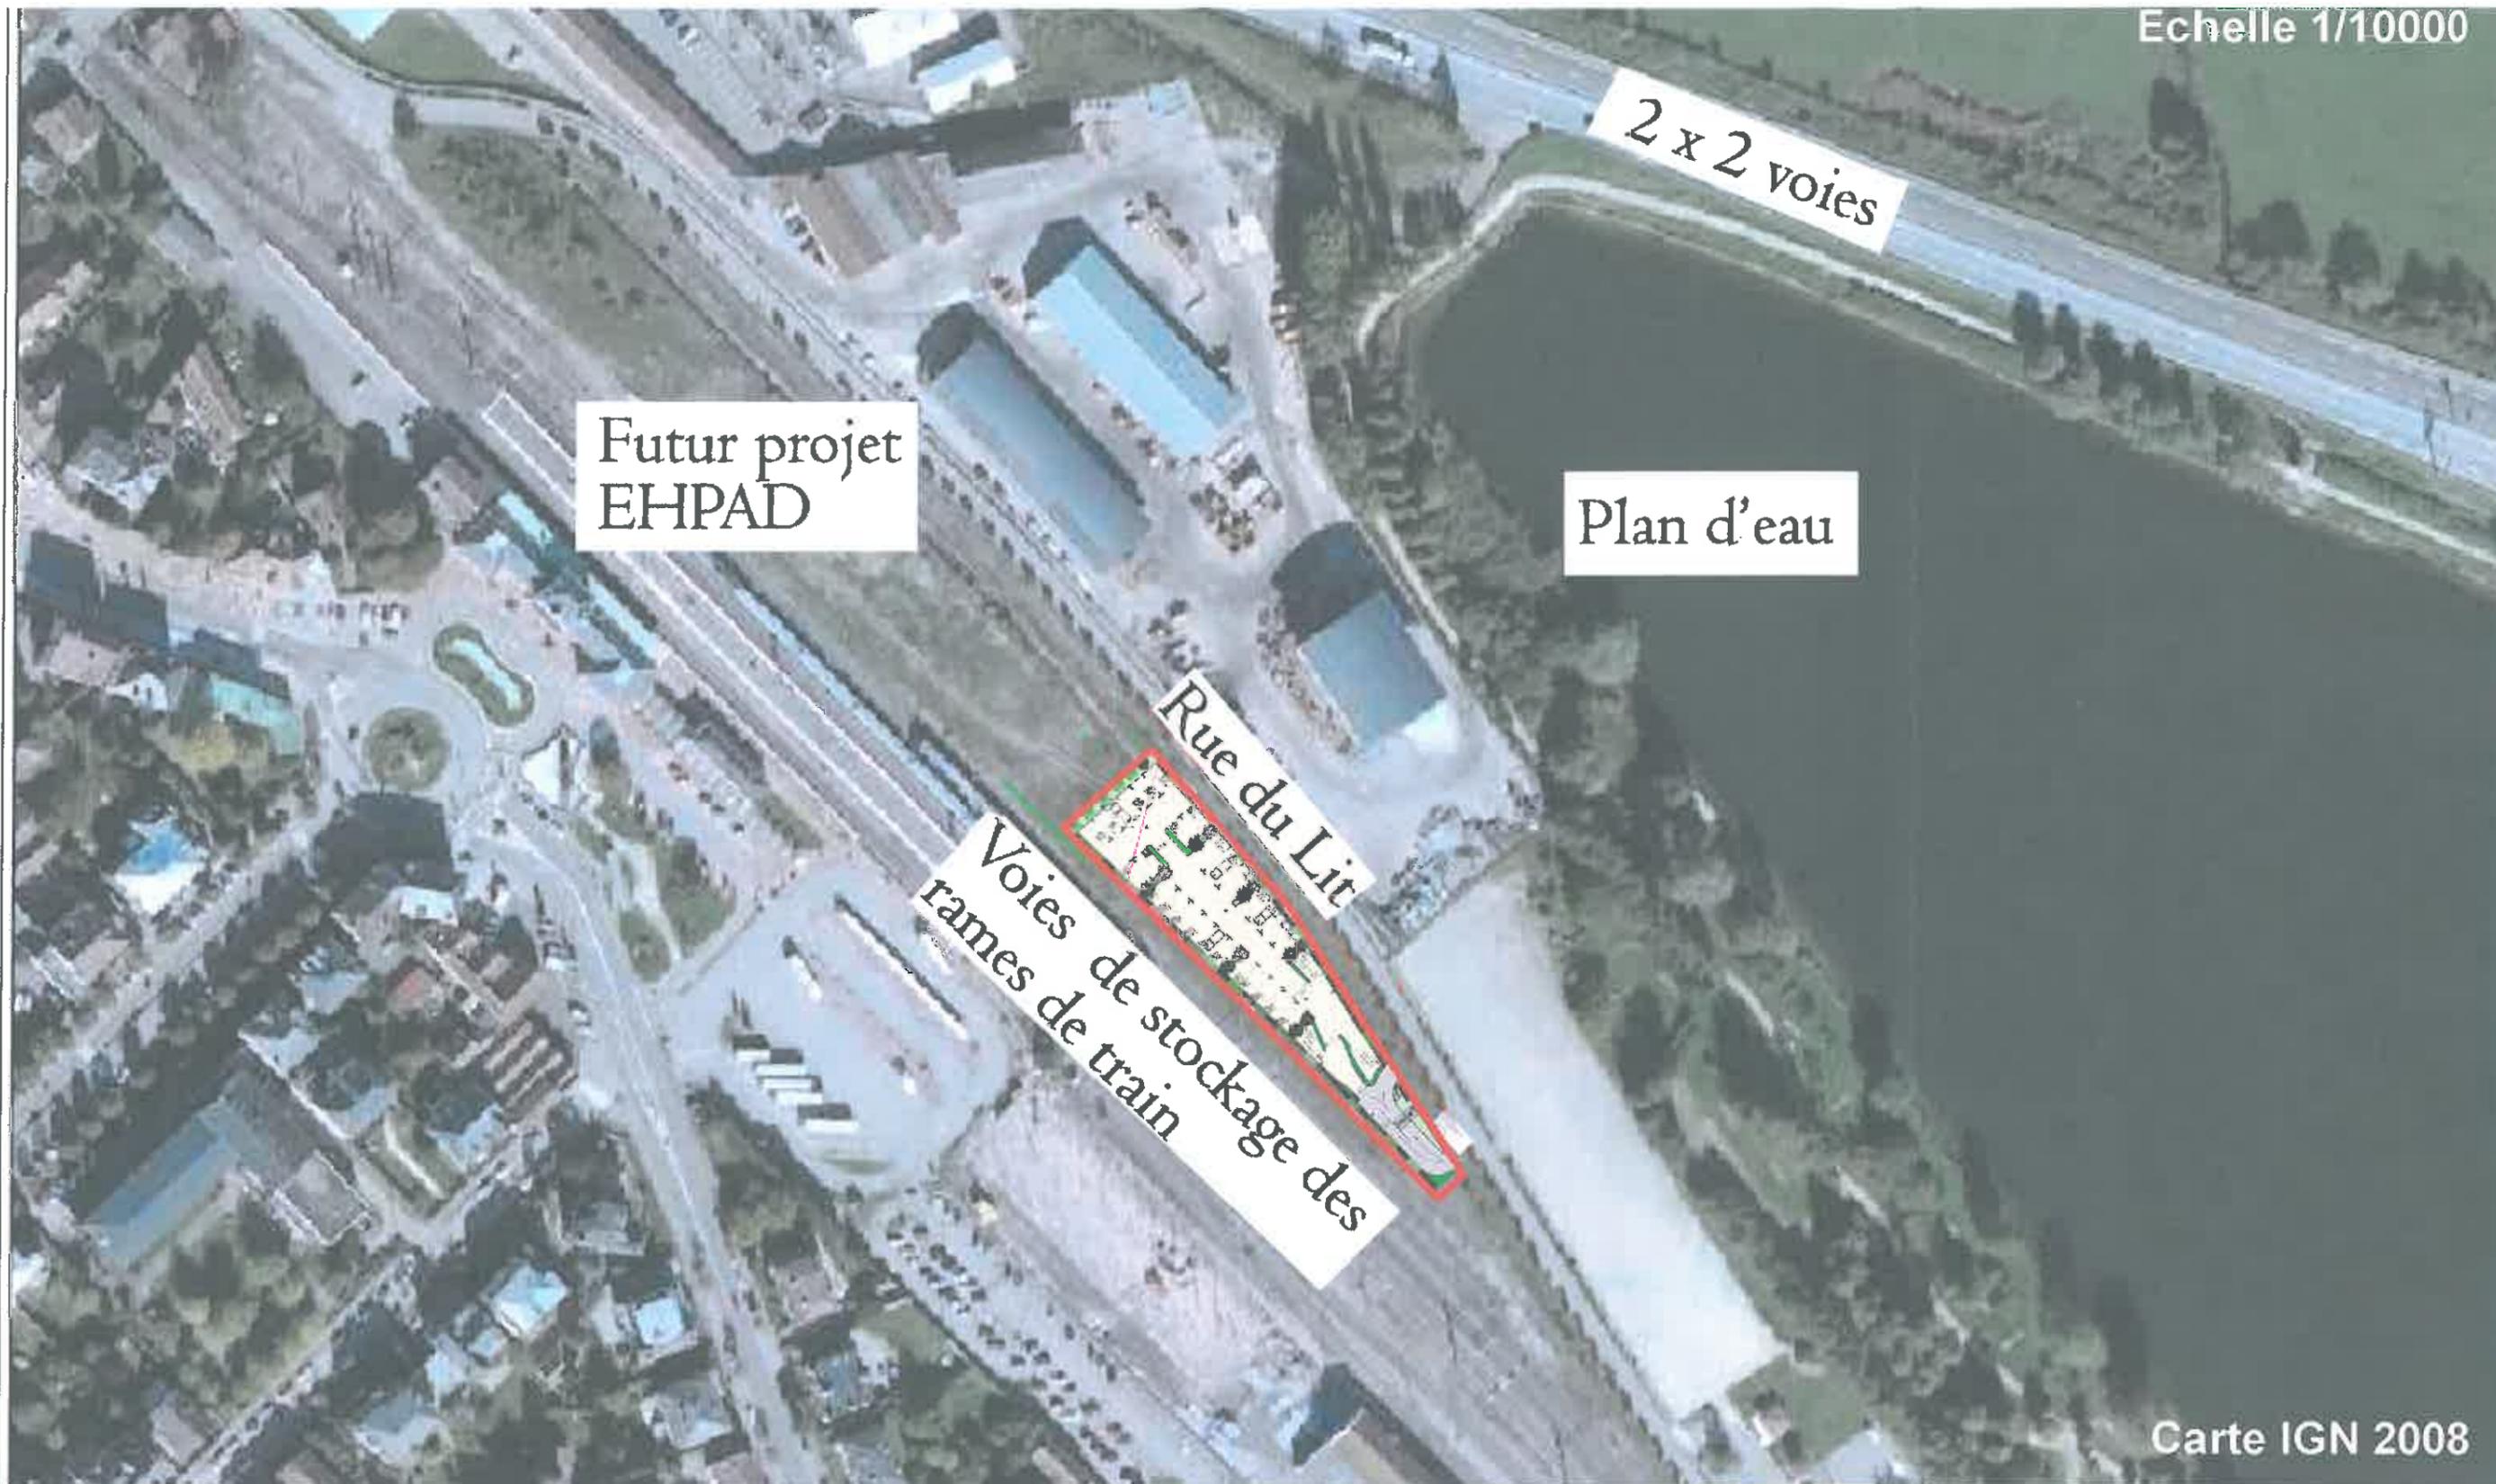

Aménagement d'une aire de camping cars à Remiremont (88)

Plan des aménagements dans son environnement


Maître d'Ouvrage : Communauté Communes de la Porte des Hautes Vosges
12 bis rue du Général Humbert
BP 40056
88202 Remiremont cedex



Maître d'Oeuvre : ARTFLORE PAYSAGES



SARL Techno-flor
3 rue des Tilleuls
25250 BRETIGNEY
Tel : 03 81 93 46 46 - Fax : 03 81 93 46 47

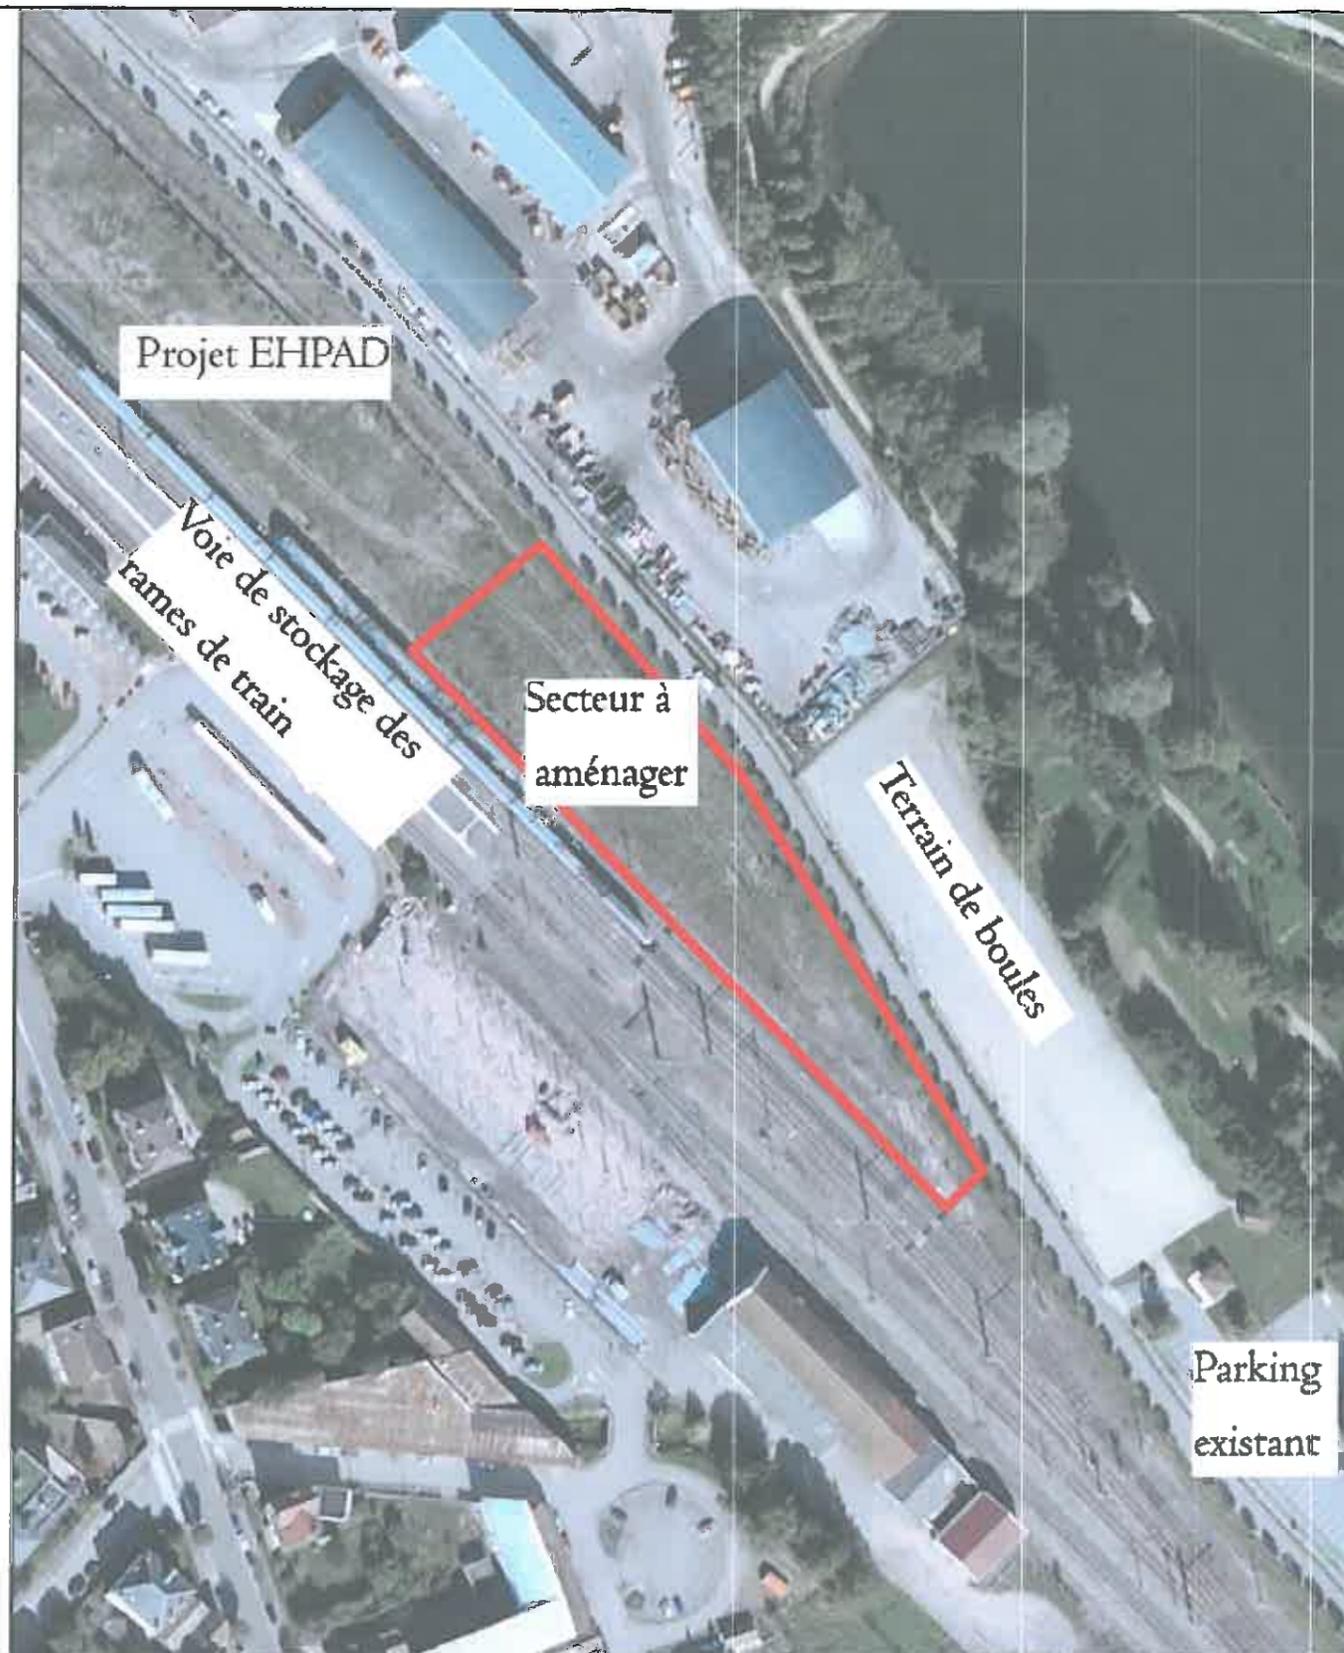

Aménagement d'une aire de camping cars à Remiremont (88)

Photographie du terrain dans son environnement lointain

Maître d'Ouvrage : Communauté Communes de la Porte des Hautes Vosges
12 bis rue du Général Humbert
BP 40056
88202 Remiremont cedex



Maître d'Oeuvre : ARTFLORE PAYSAGES
SARL Techno-flor
3 rue des Tilleuls
25250 BRETIGNEY



Tel : 03 81 93 46 46 - Fax : 03 81 93 46 47



25/03/13

Photos n°1 et 2 - vue de la Rue du Lit d'Eau , de l'alignement d'arbres de la clôture et du terrain à aménager



25/03/13

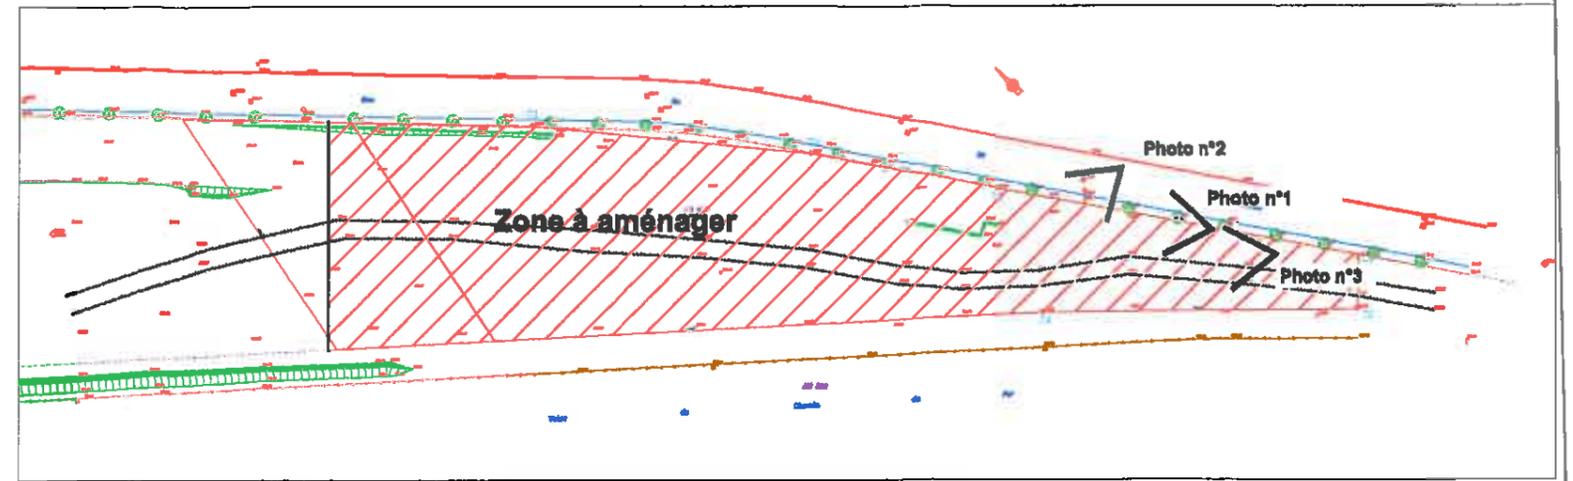


Photo n°3 - vue du terrain à aménager



22/04/13

Aménagement d'une aire de camping cars à Remiremont (88)

Photographies du terrain dans son environnement proche

Maître d'Ouvrage : Communauté Communes de la Porte des Hautes Vosges
12 bis rue du Général Humbert
BP 40056
88202 Remiremont cedex



Maître d'Oeuvre : ARTFLORE PAYSAGES
SARL Techno-flor
3 rue des Tilleuls
25250 BRETIGNEY
Tel : 03 81 93 46 46 - Fax : 03 81 93 46 47





Zone à aménager

Echelle 1/25000



Echelle 1/10000

Rue du Lit d'Eau

Zone à aménager

**Voies de stockage
des rames de train**

Carte IGN 2008

**Aménagement d'une aire de
camping cars à Remiremont (88)**

Plan de situation

**Maître d'Ouvrage : Communauté Communes
de la Porte des Hautes Vosges
12 bis rue du Général Humbert
BP 40056
88202 Remiremont cedex**



Maître d'Ouvre : ARTFLORE PAYSAGES



**SARL Techno-flor
3 rue des Tilleuls
25250 BRETIGNEY
Tel : 03 81 93 46 46 - Fax : 03 81 93 46 47**