

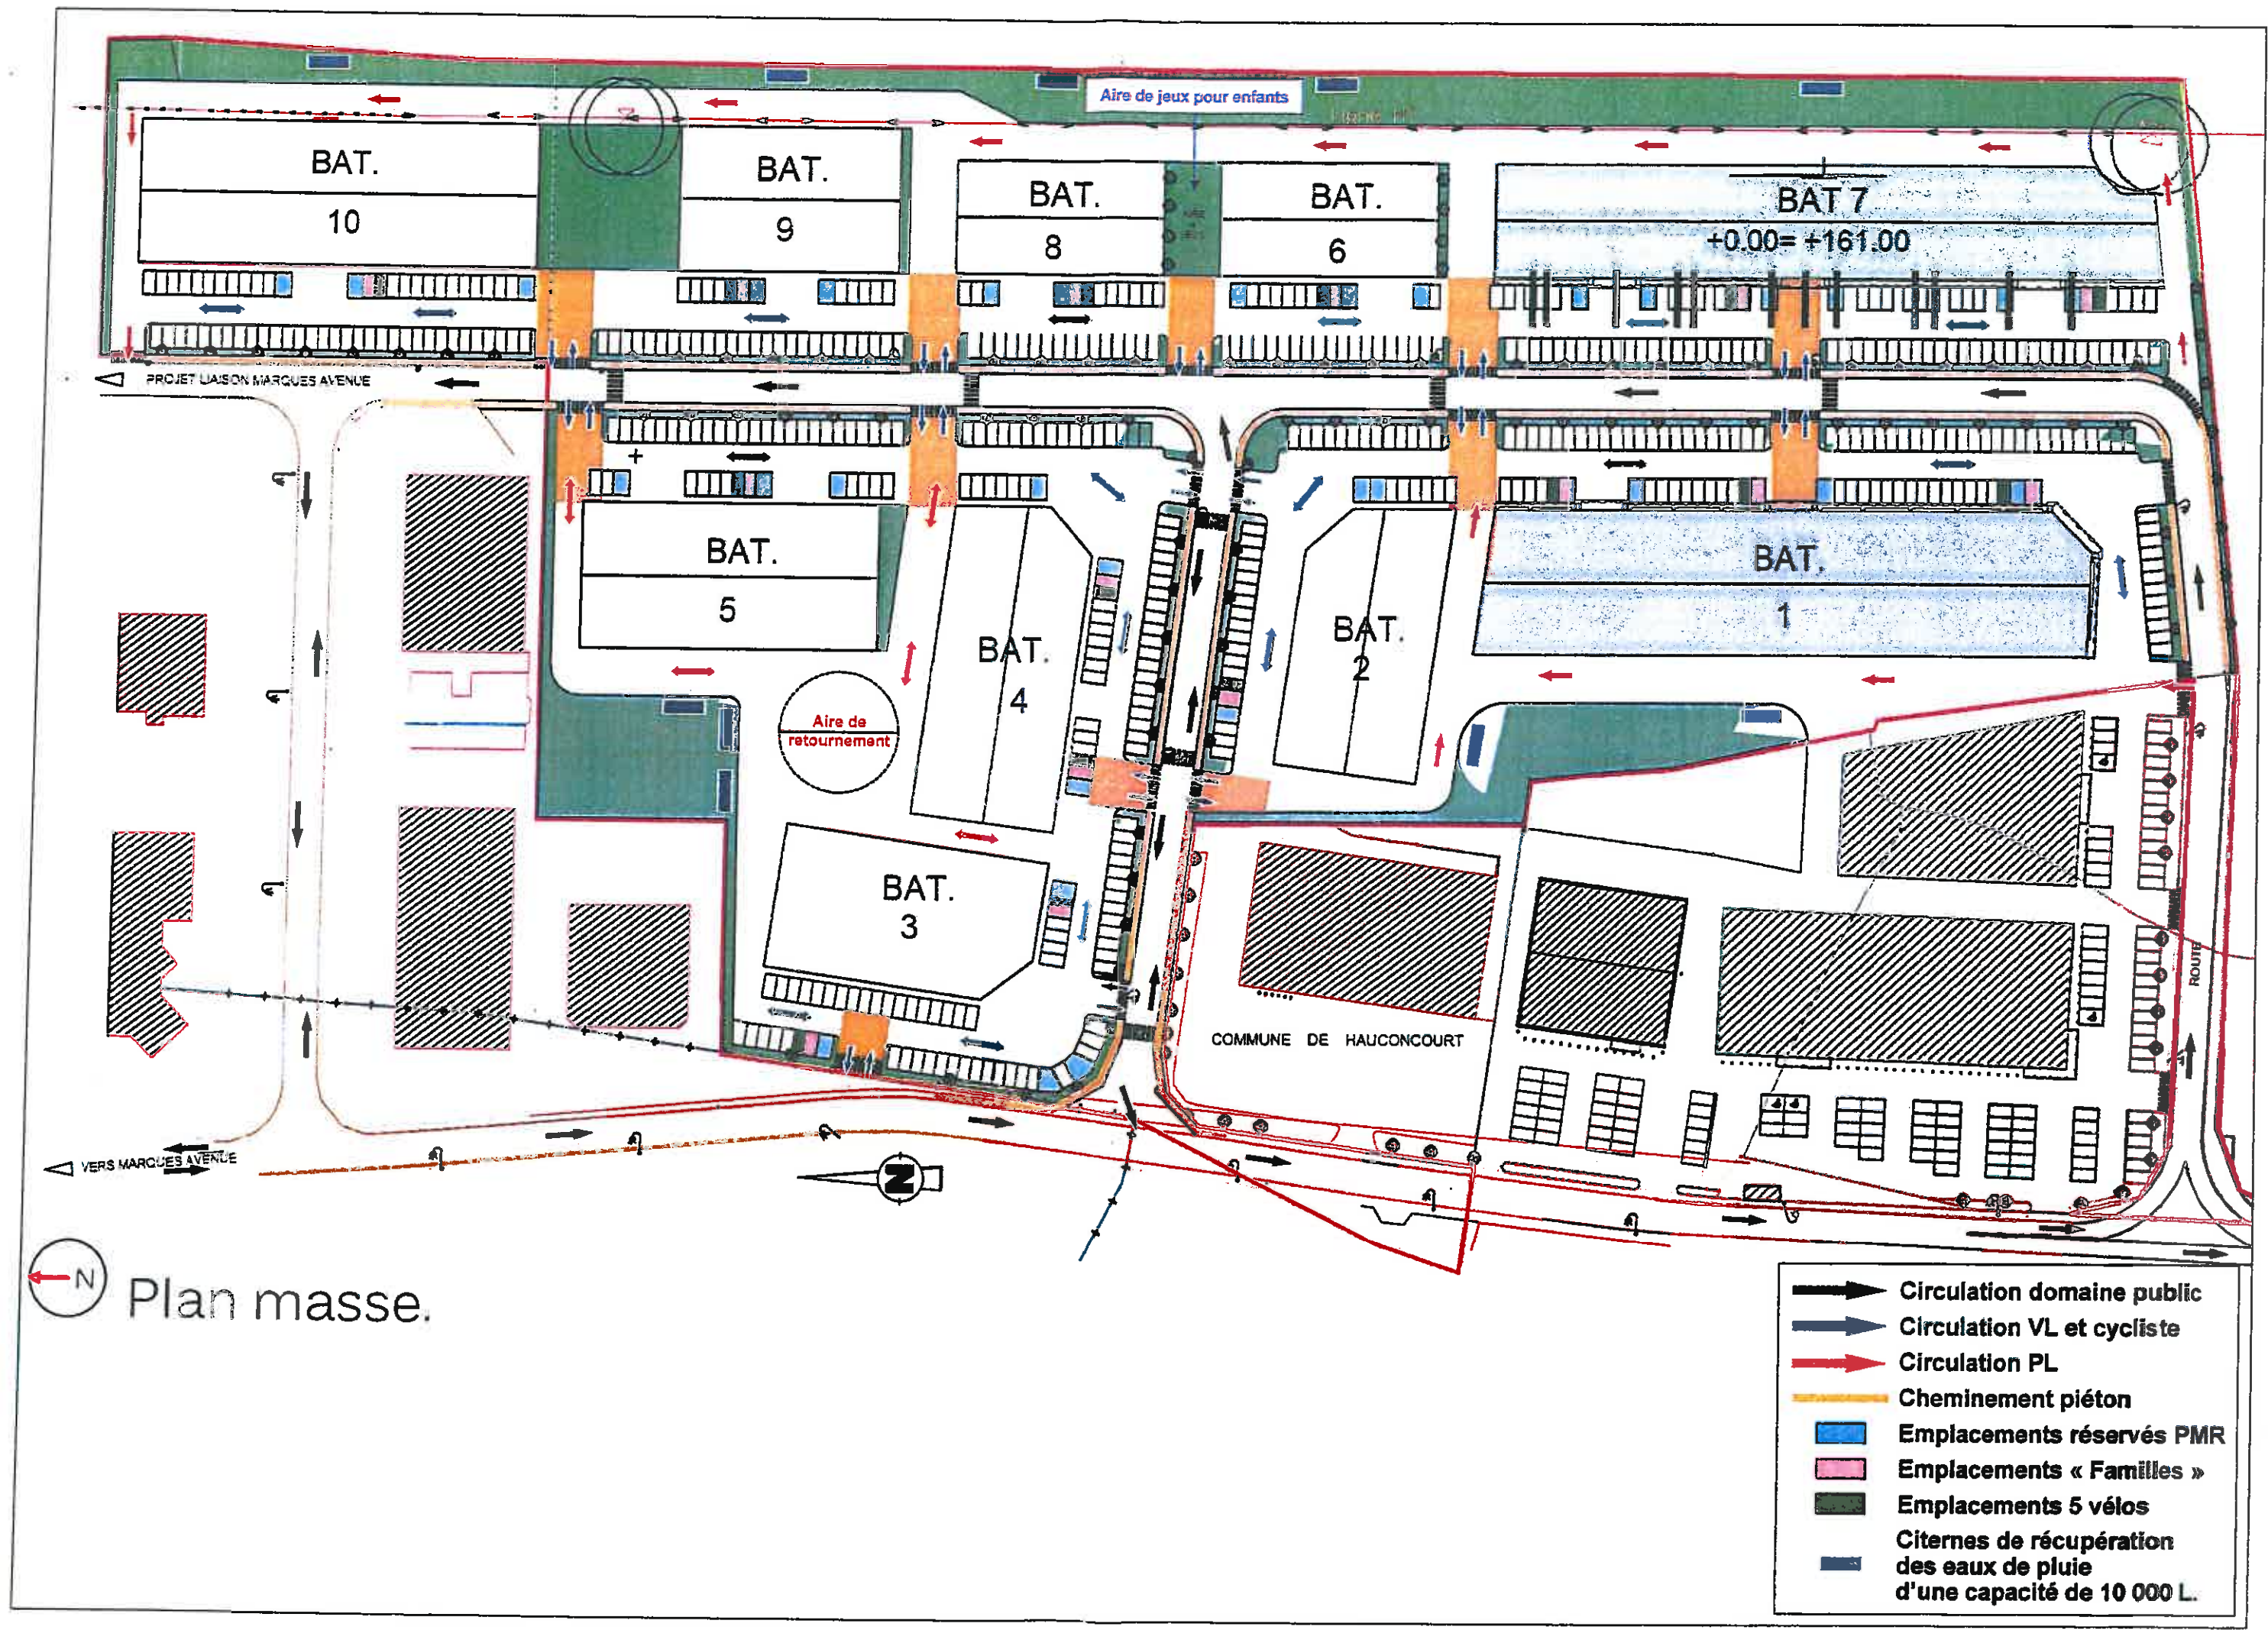


PLANS DU PROJET


A T E L I E R
D'ARCHITECTURE
MARCEL SEMECAS
25, av. de Nancy - 57000 METZ
Téléphone 03 87 63 14 27
Télécopie 03 87 56 06 00
E-mail : atelier-semecas@wanadoo.fr

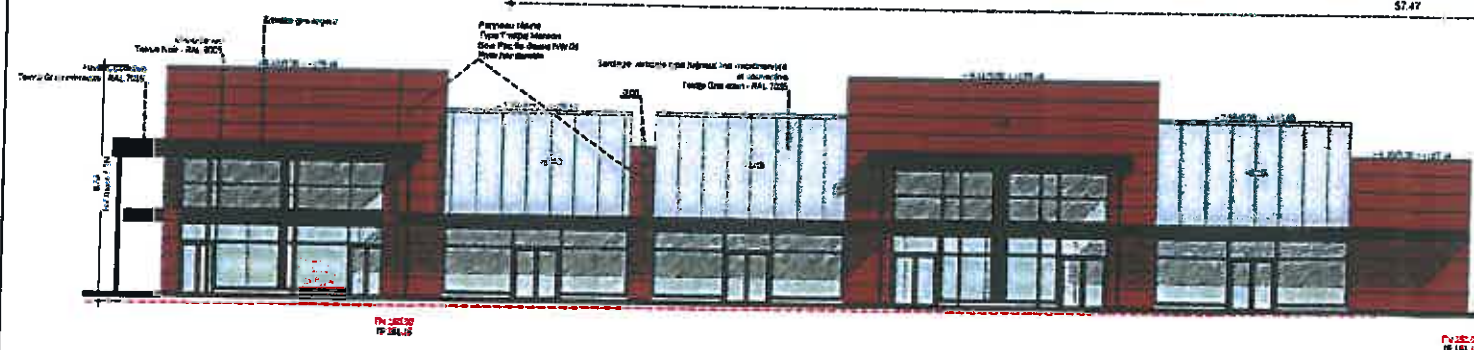


BÂTIMENT 02

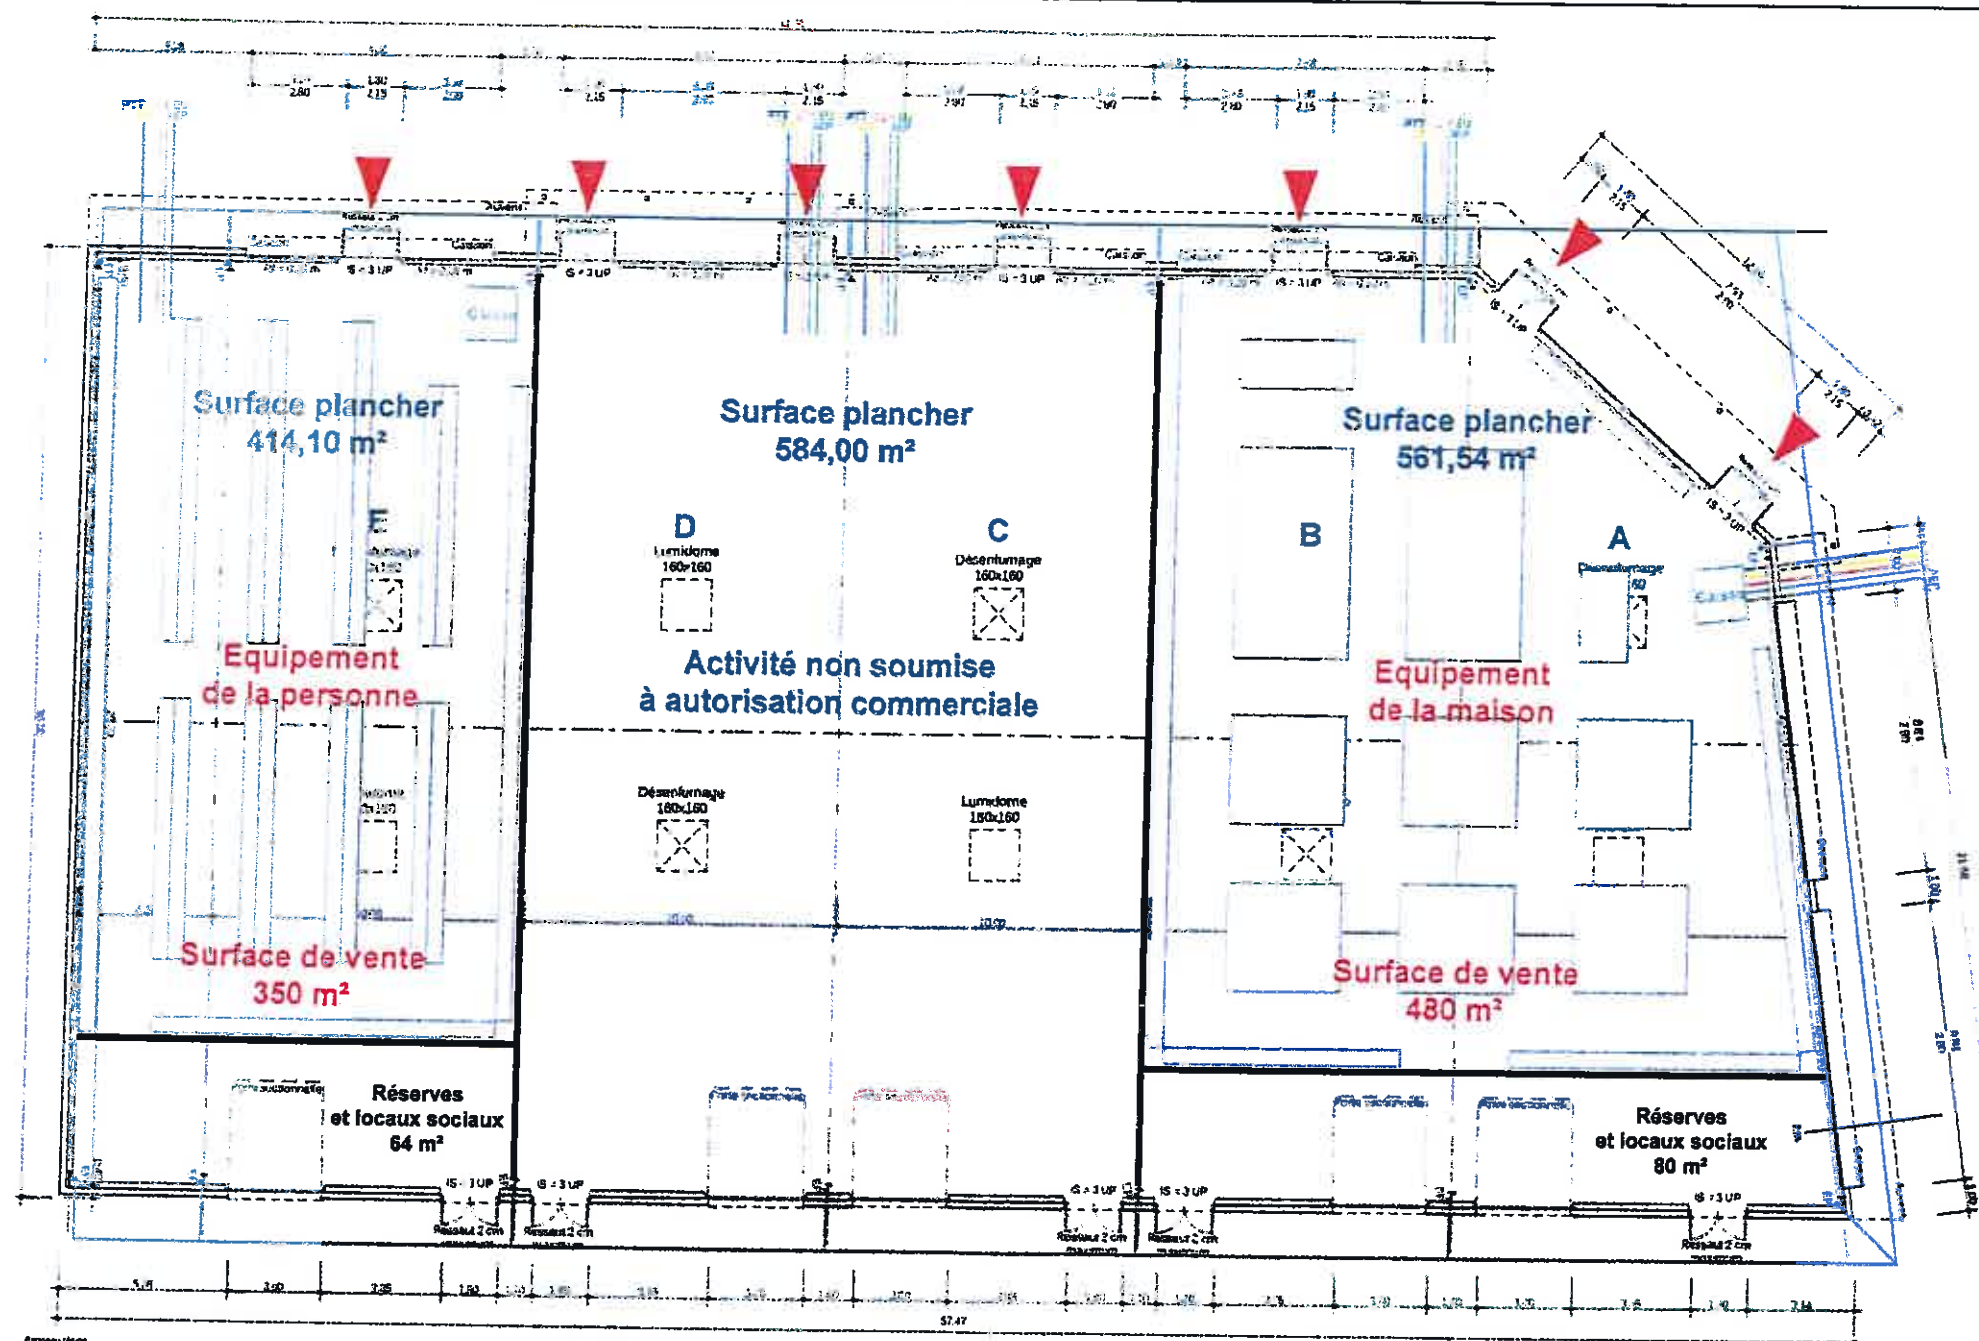


Façade NORD.

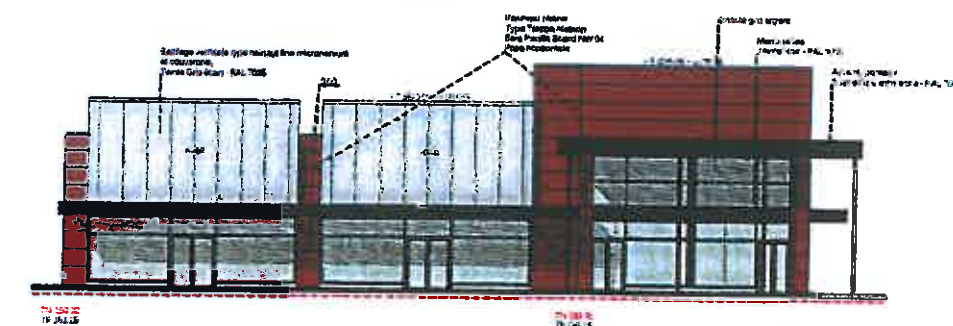

Façade OUEST.


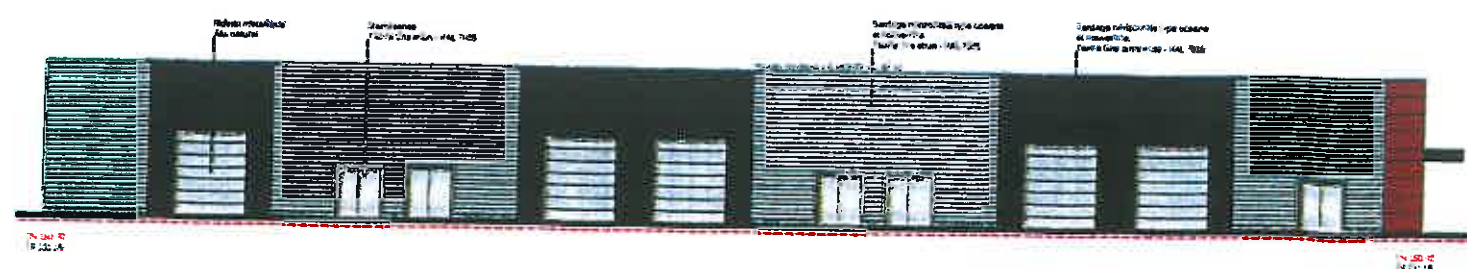


Façade SUD.

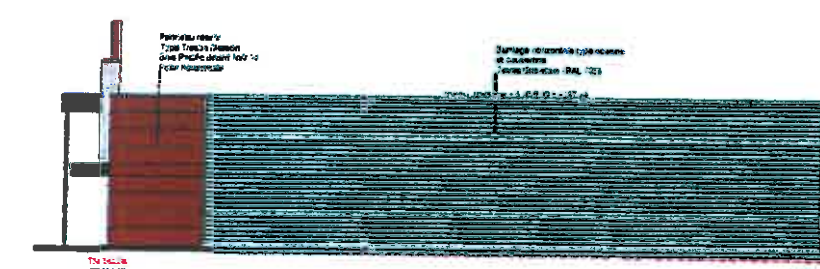


Façade EST.


BÂTIMENT 03

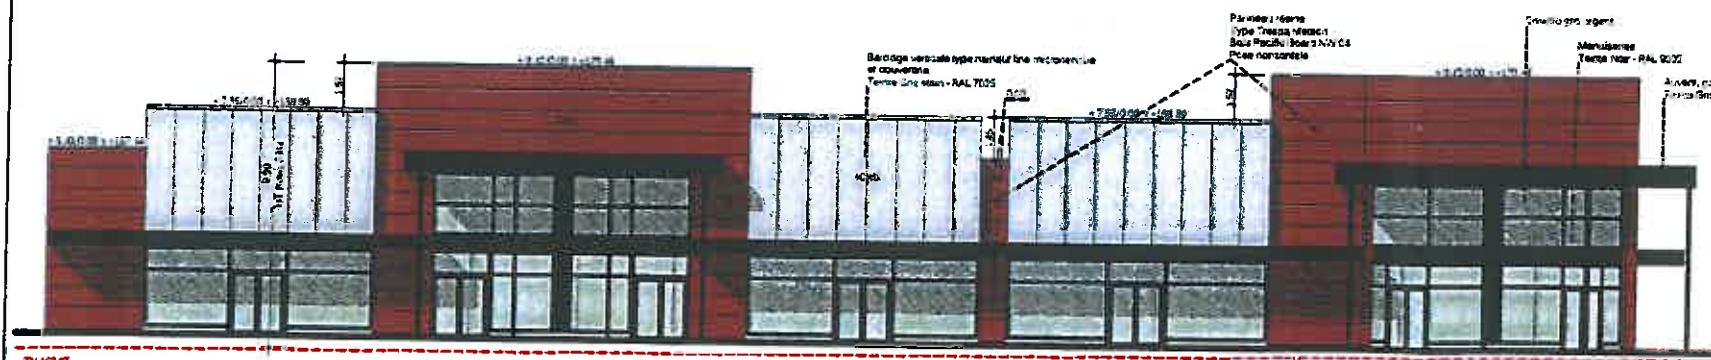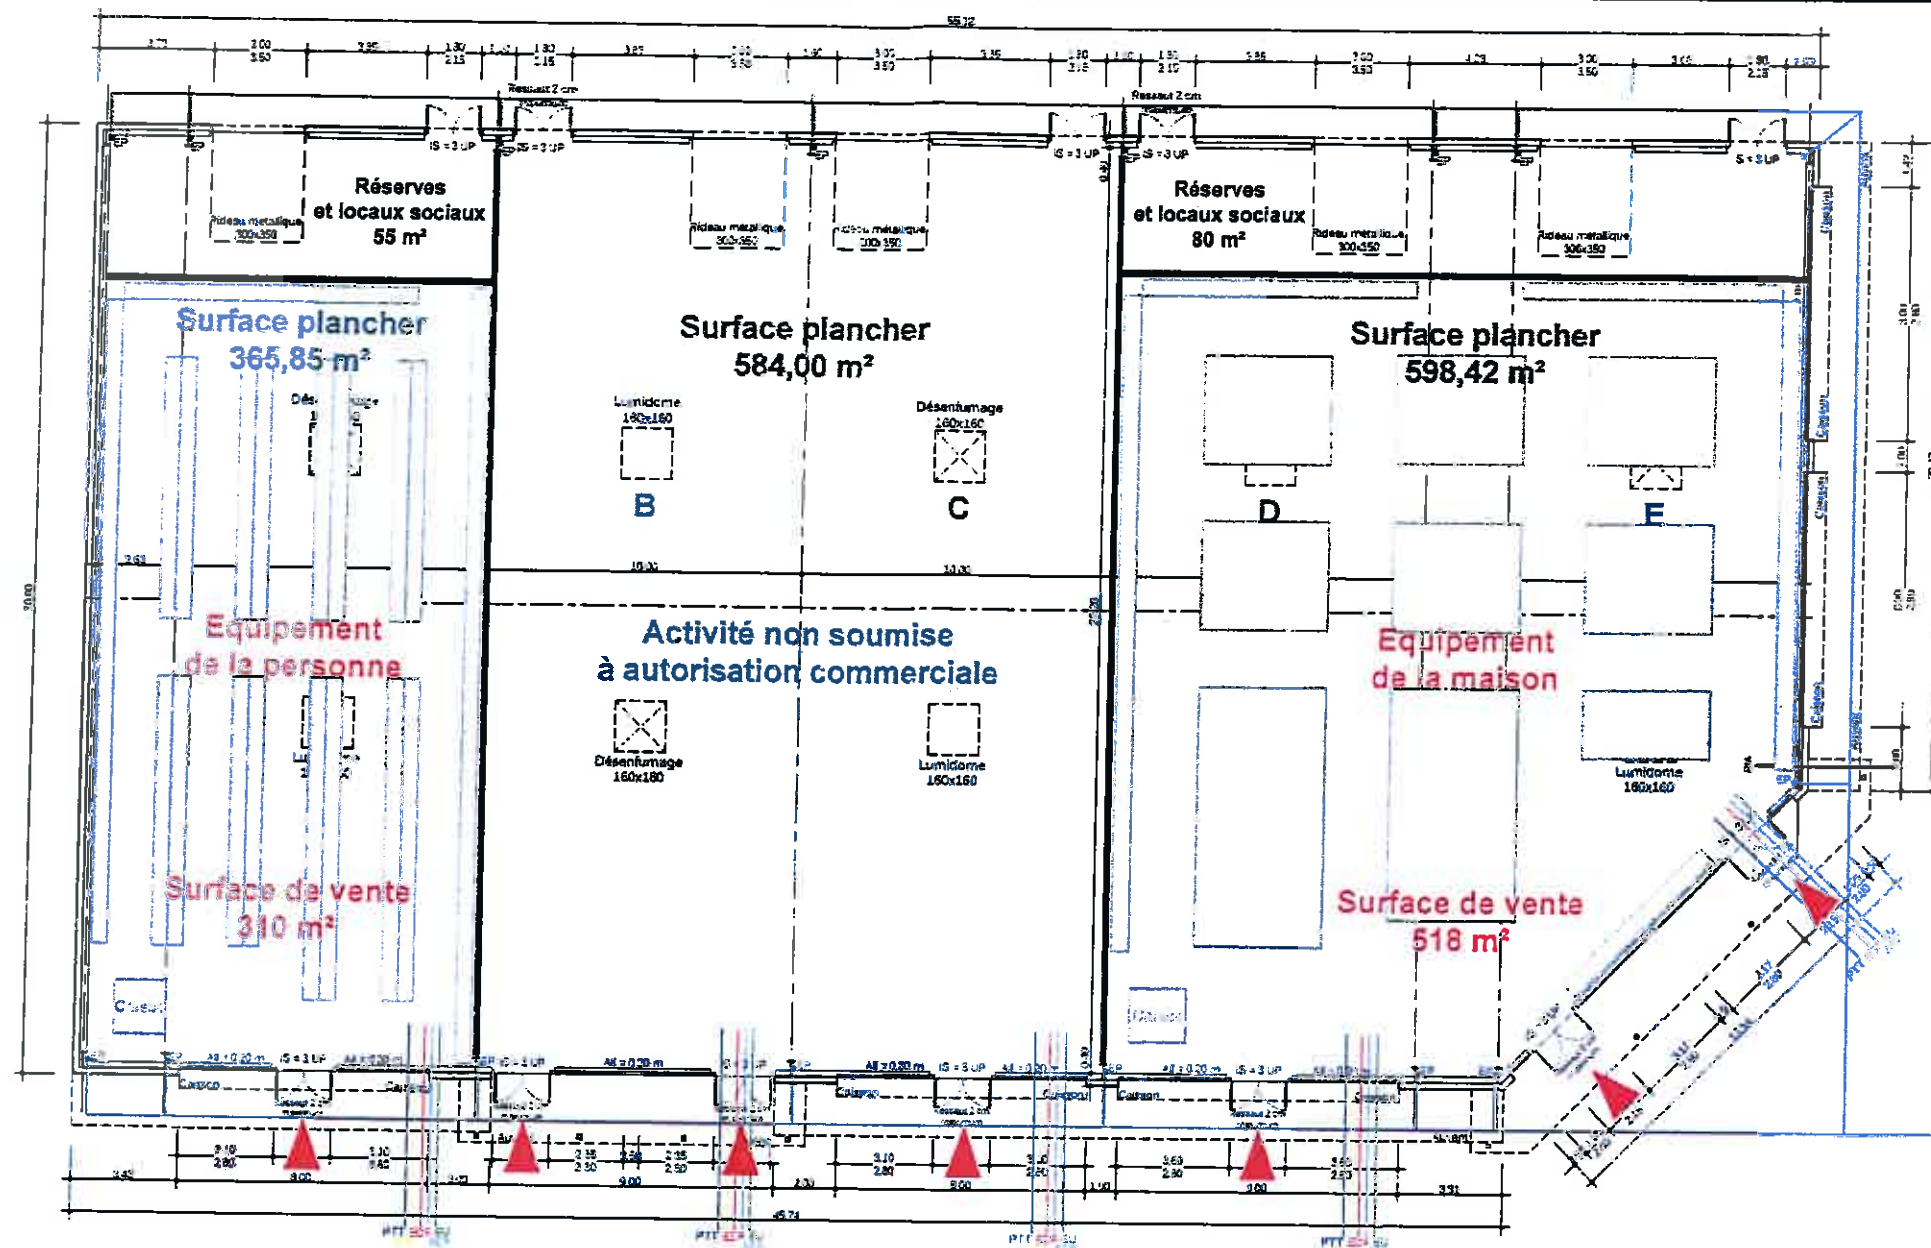


Façade OUEST.

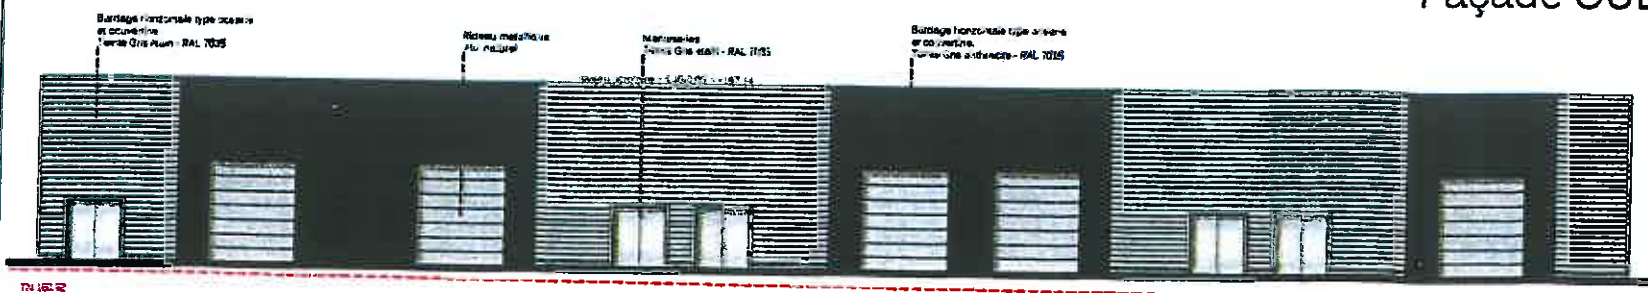

Façade EST.


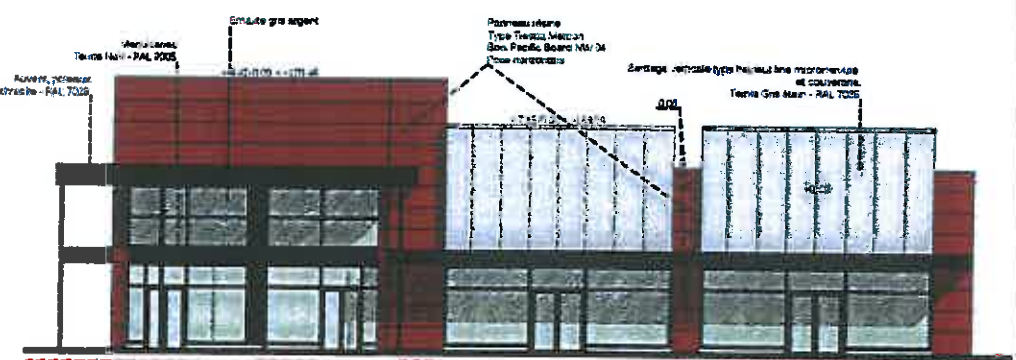


Façade SUD.

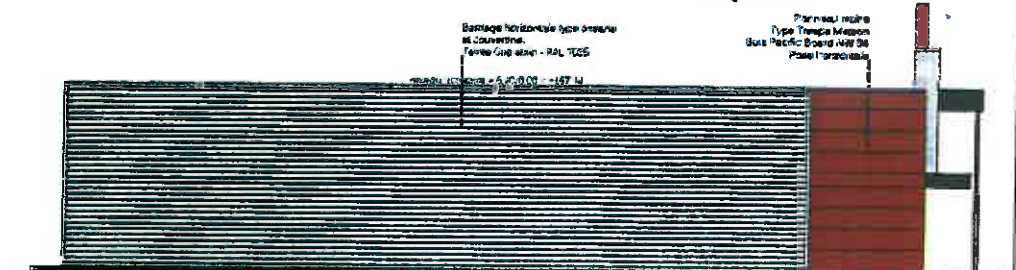


Façade NORD.


BÂTIMENT 04

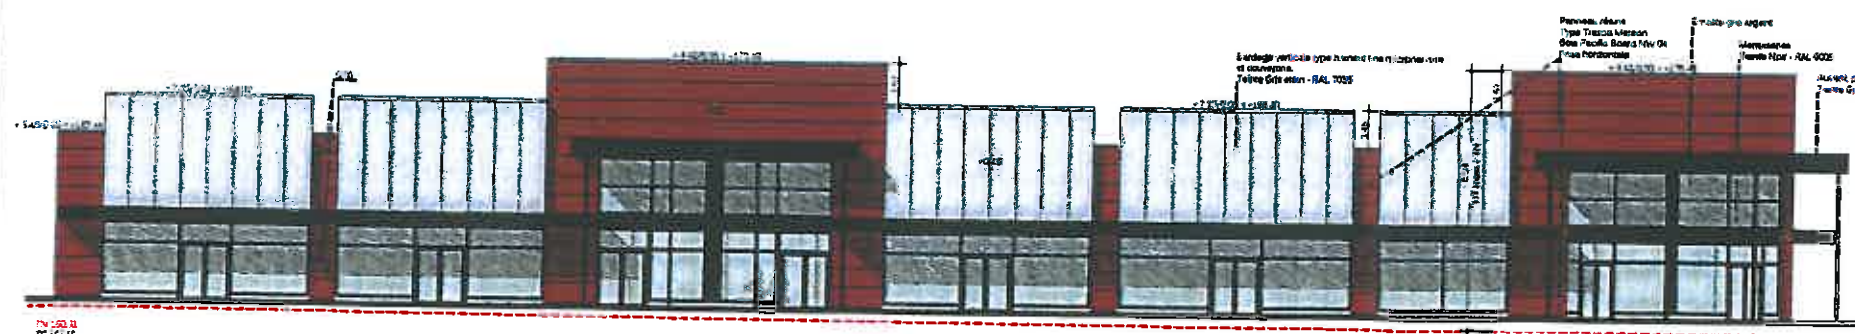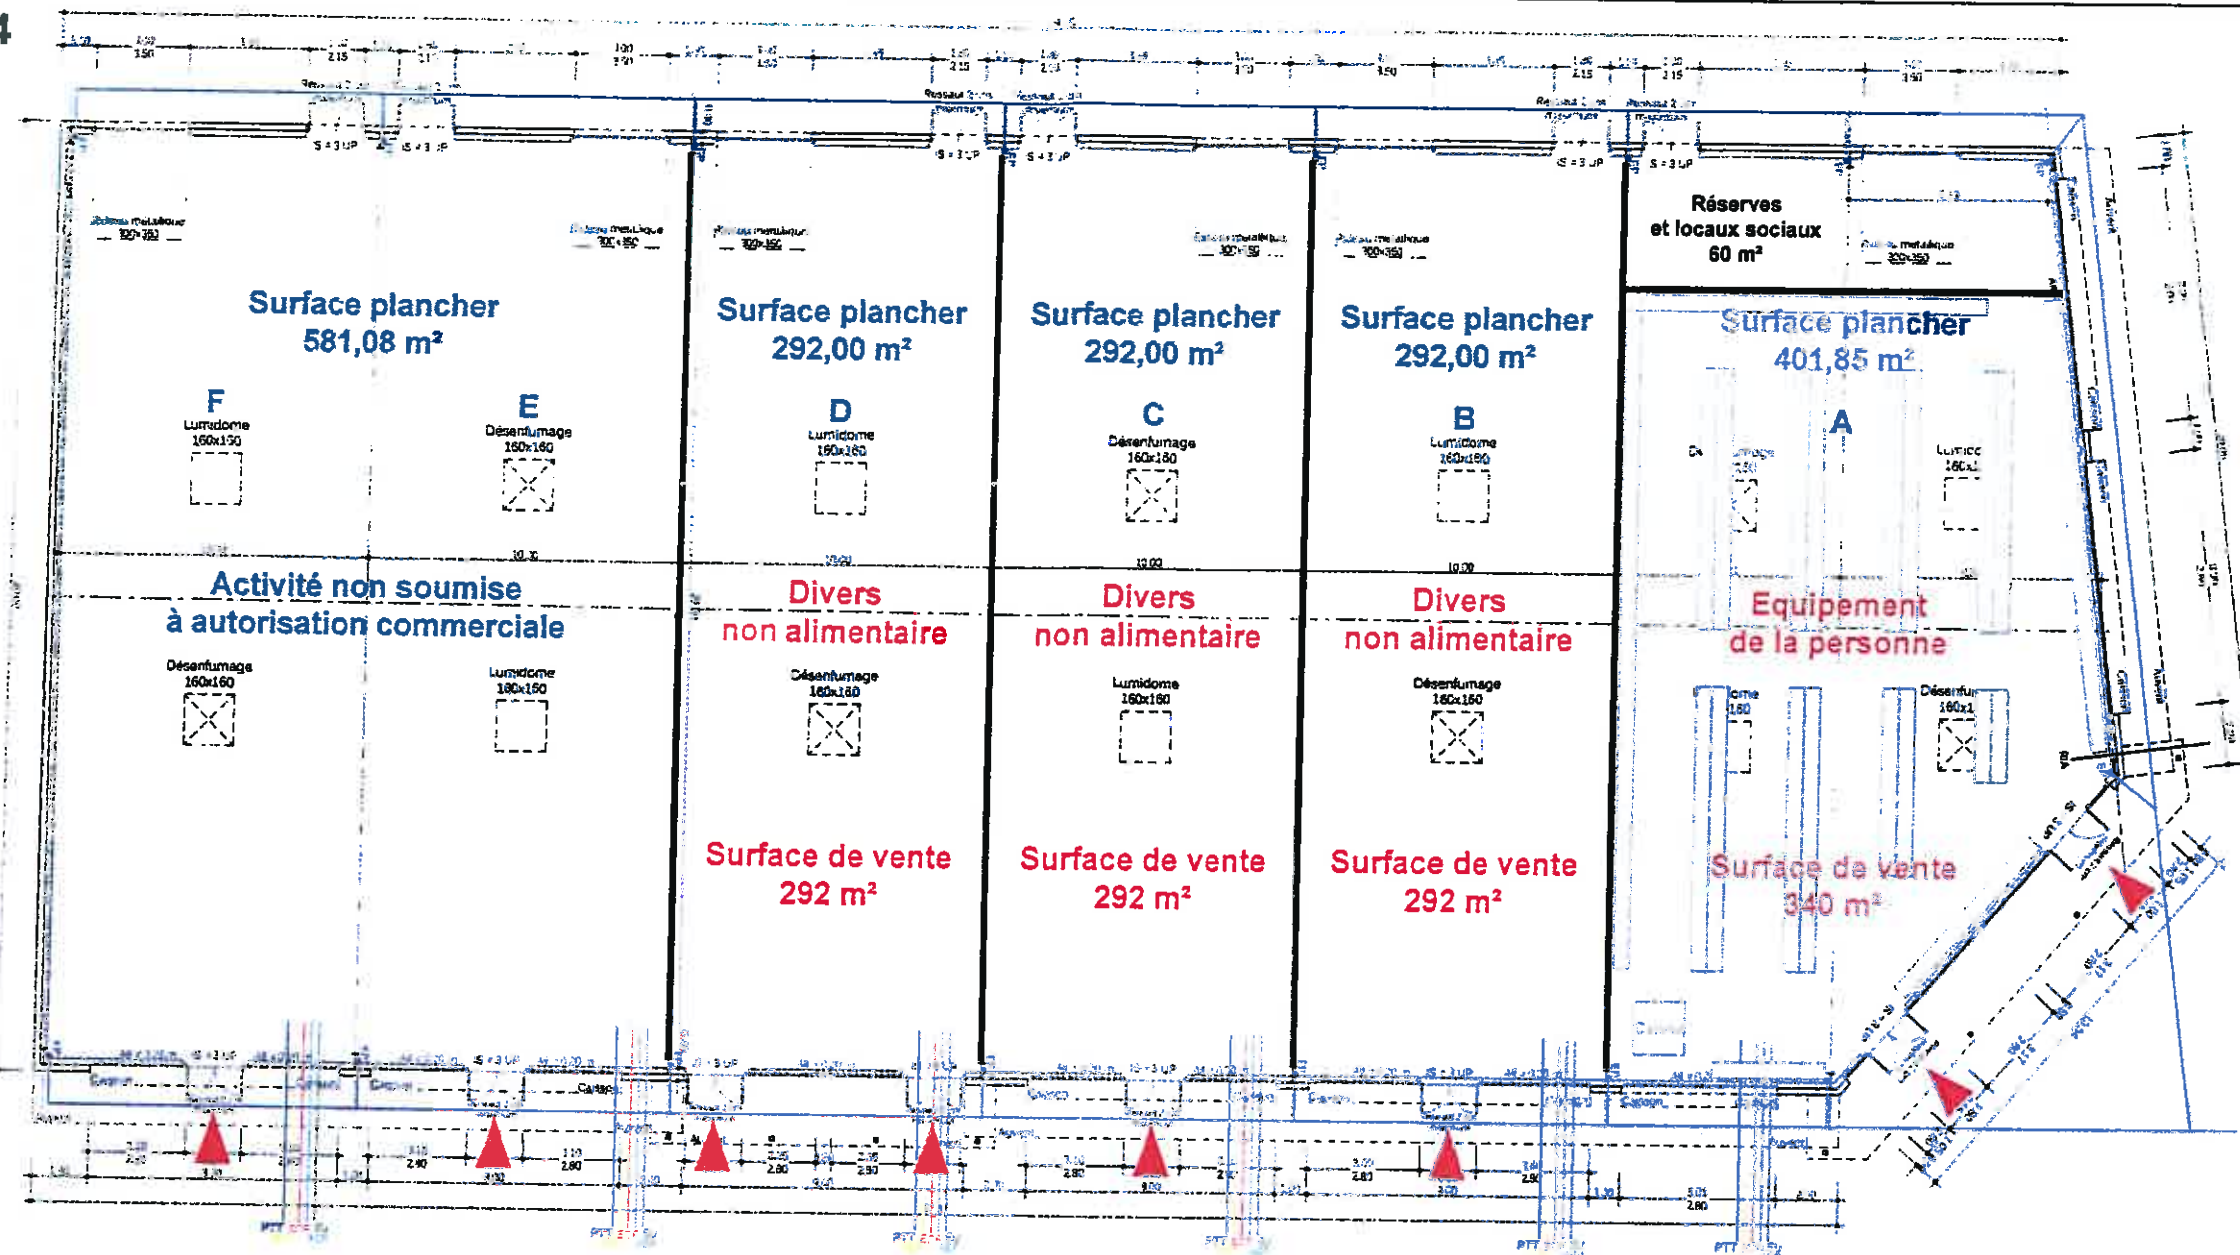


Façade SUD.

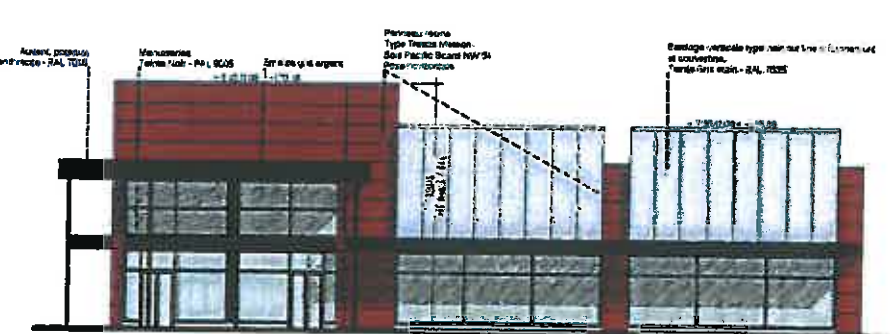

Façade EST.


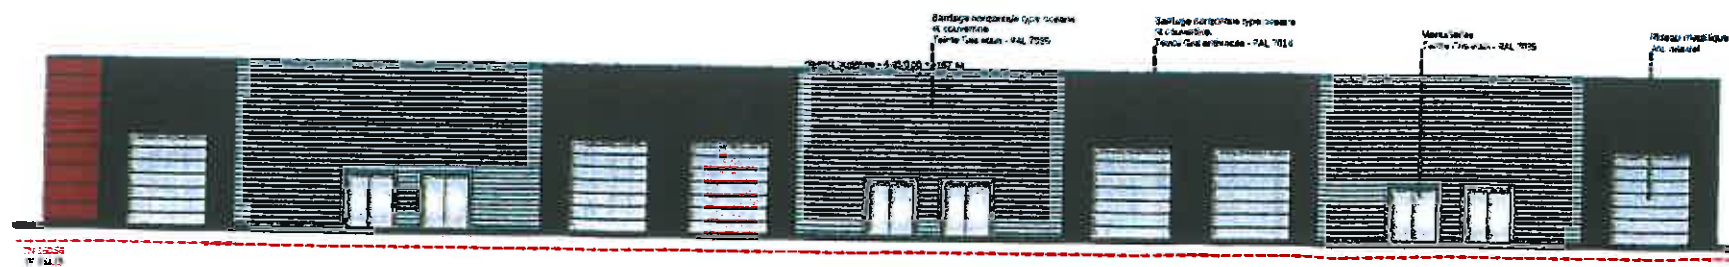


Façade NORD.

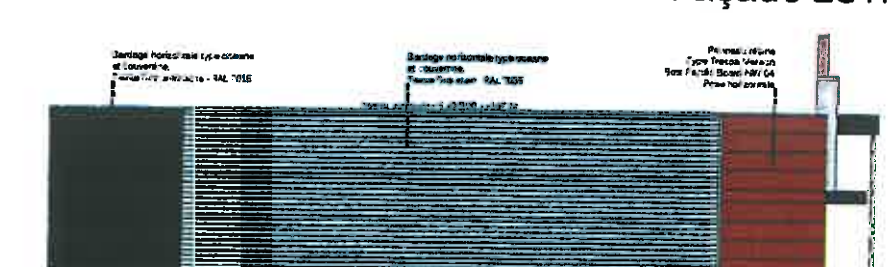


Façade OUEST.


BÂTIMENT 05

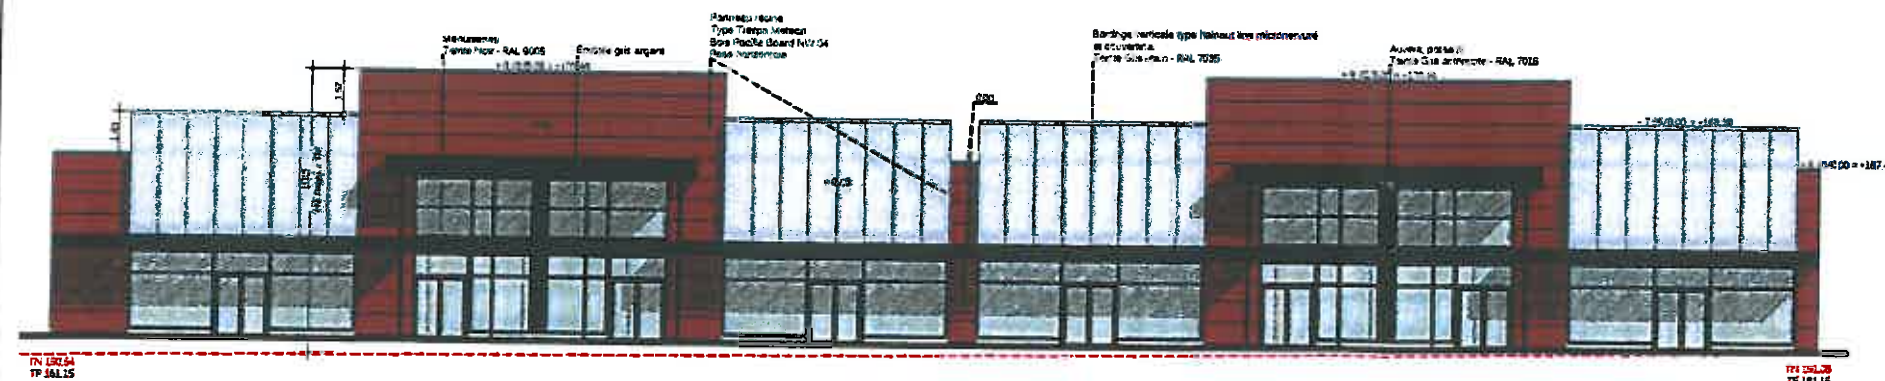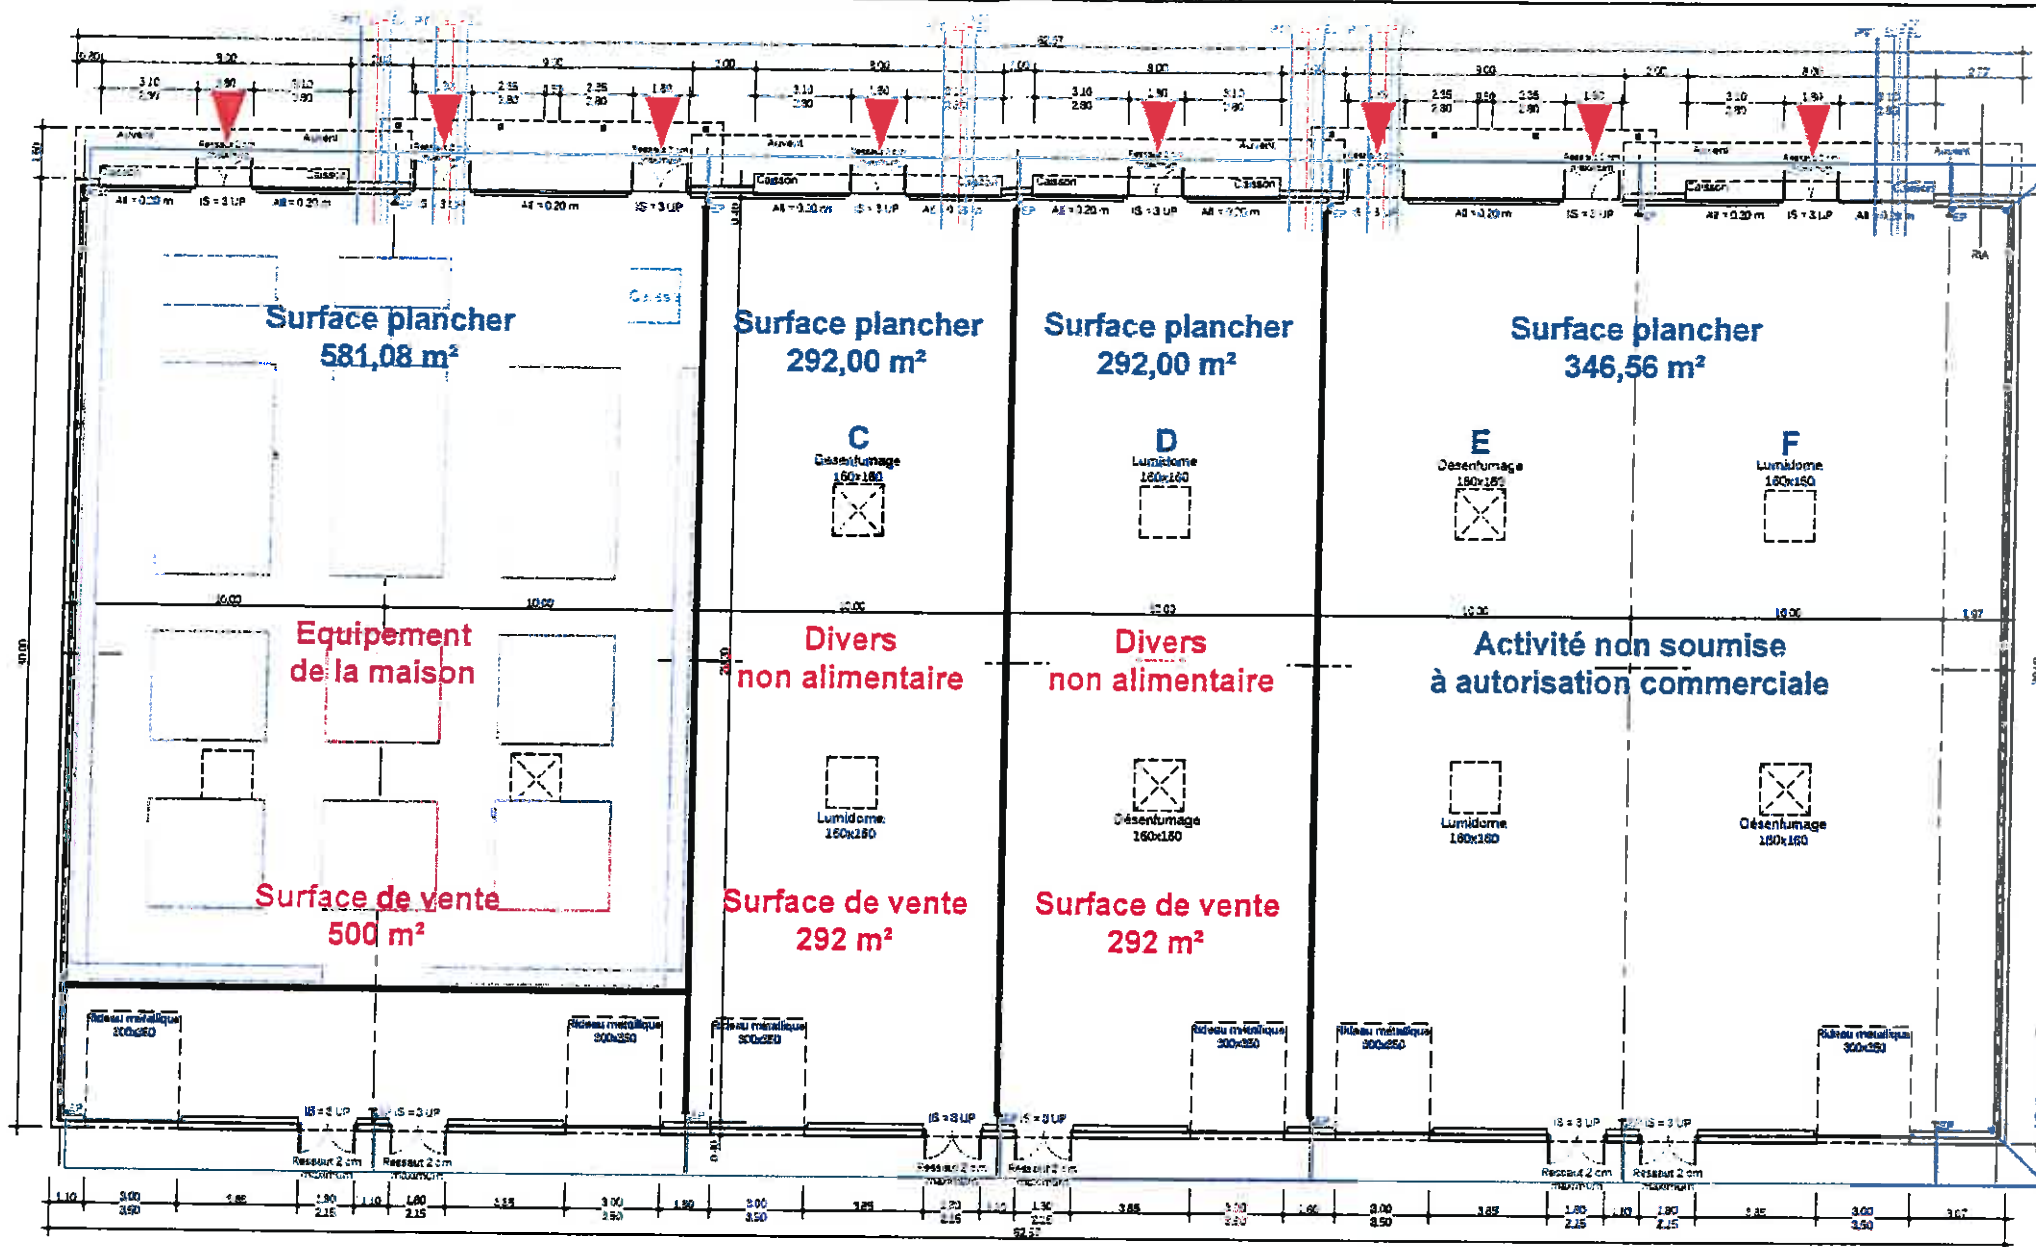


Façade EST.

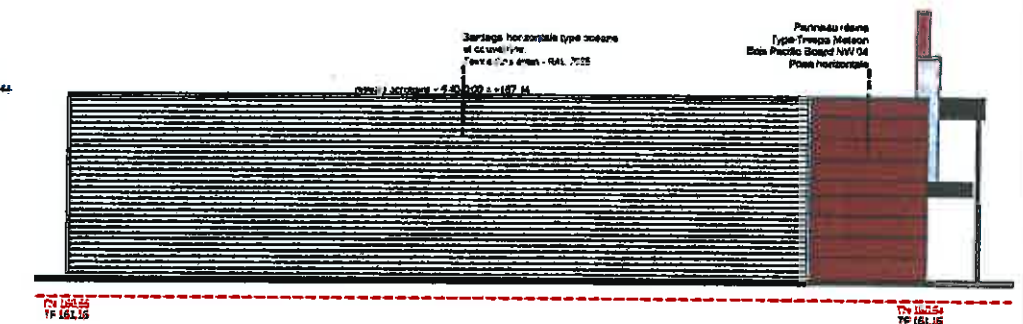

Façade SUD.


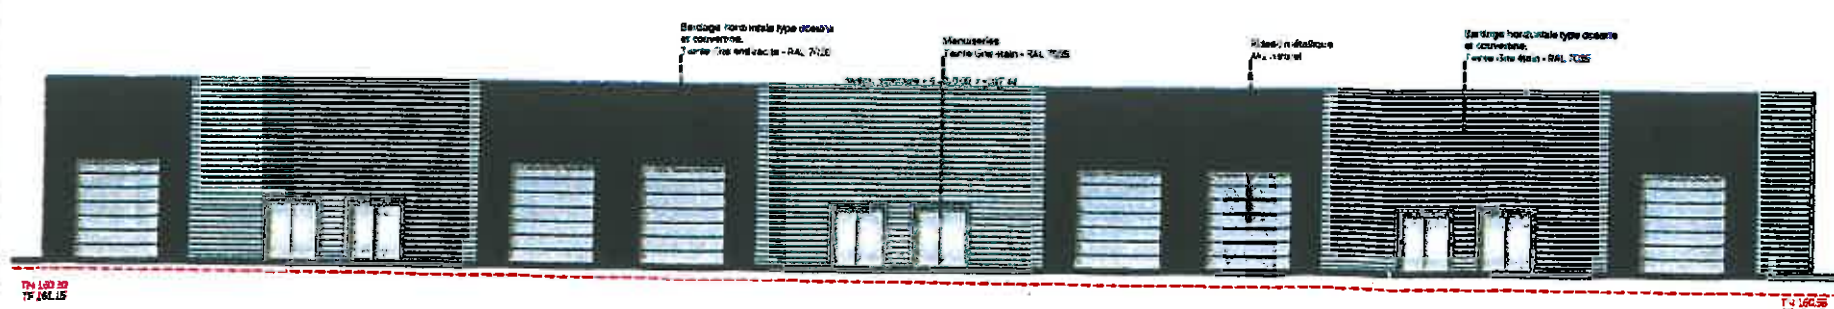


Façade OUEST.

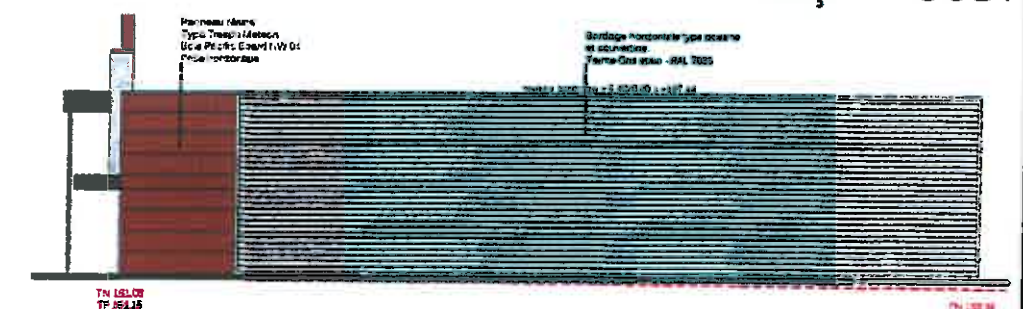


Façade NORD.


BÂTIMENT 06

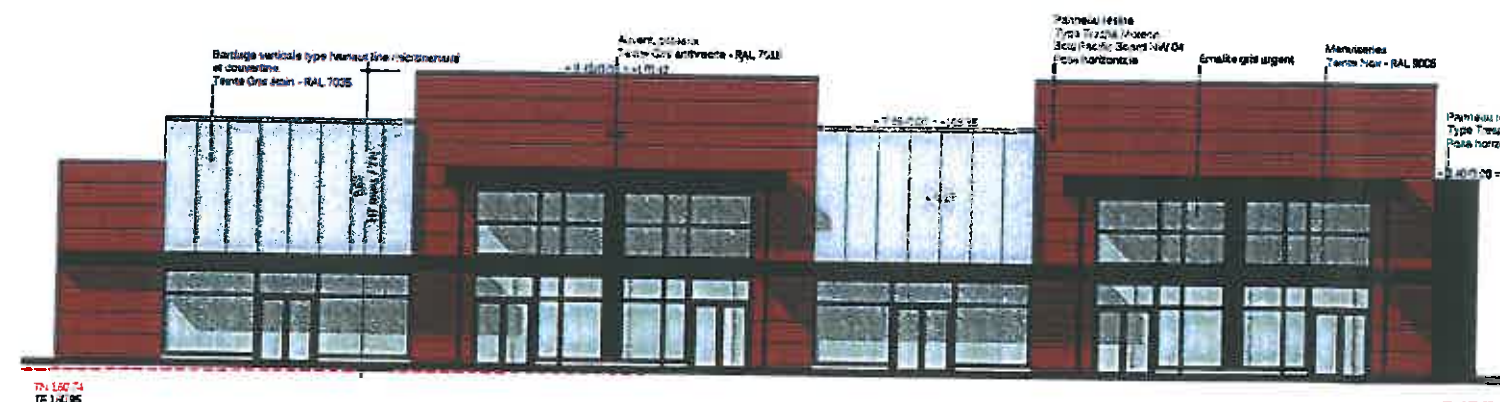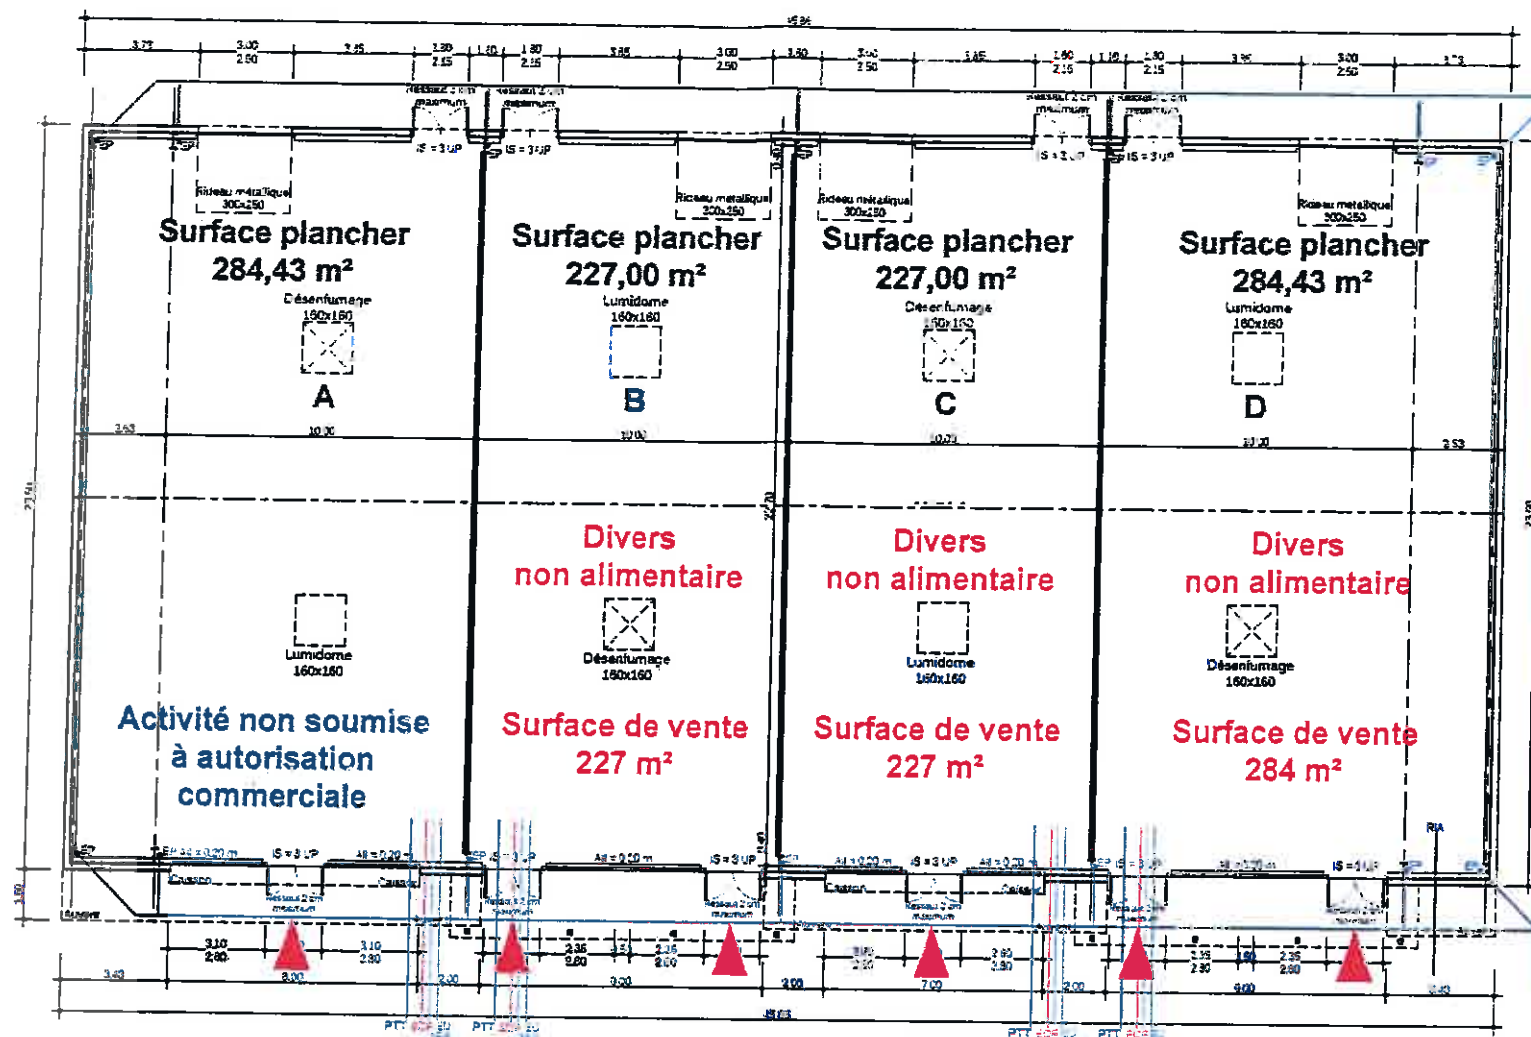


Façade OUEST.

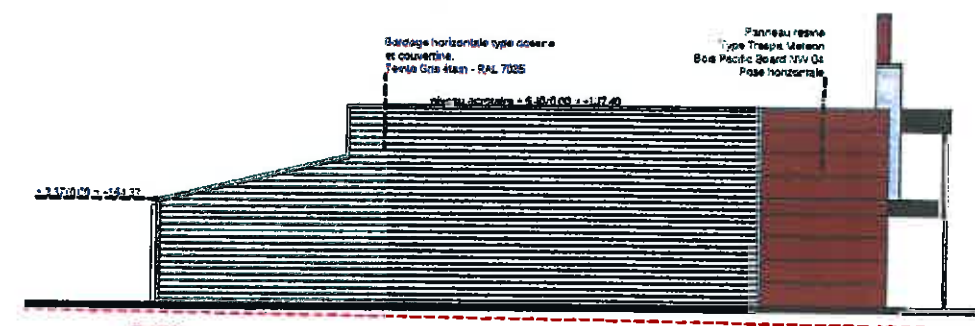

Façade SUD.


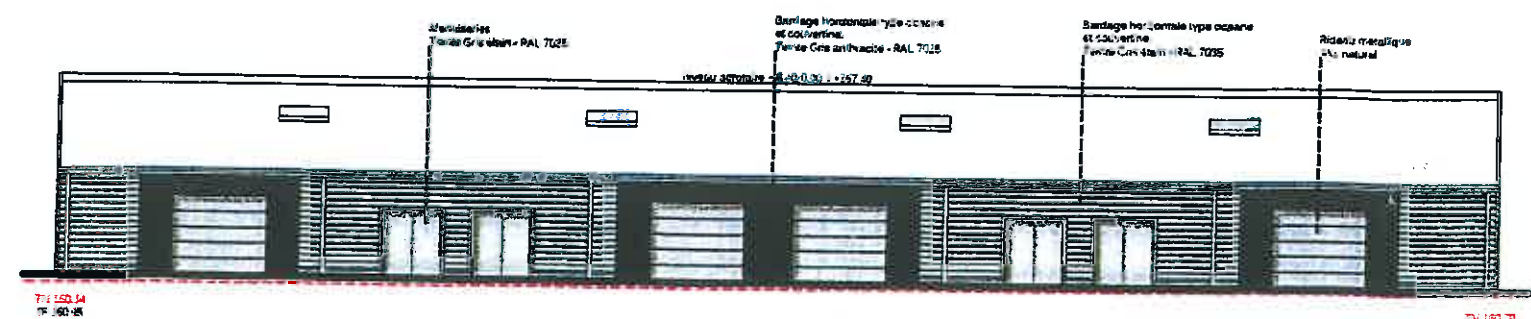


Façade EST.

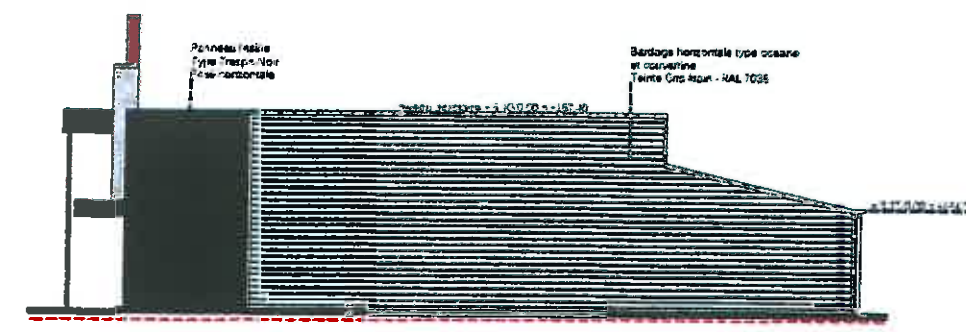


Façade NORD.


BÂTIMENT 08

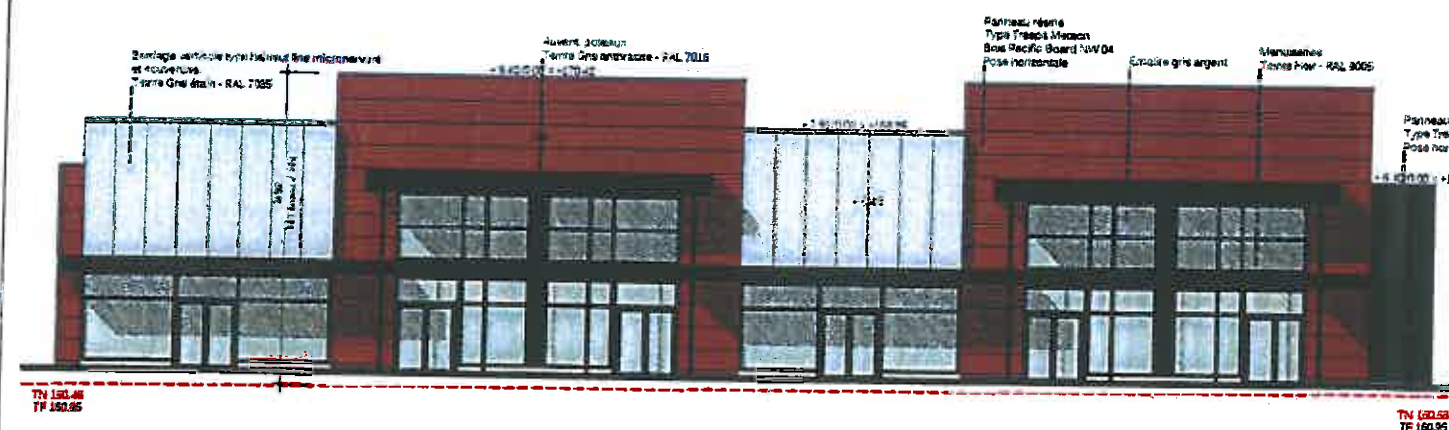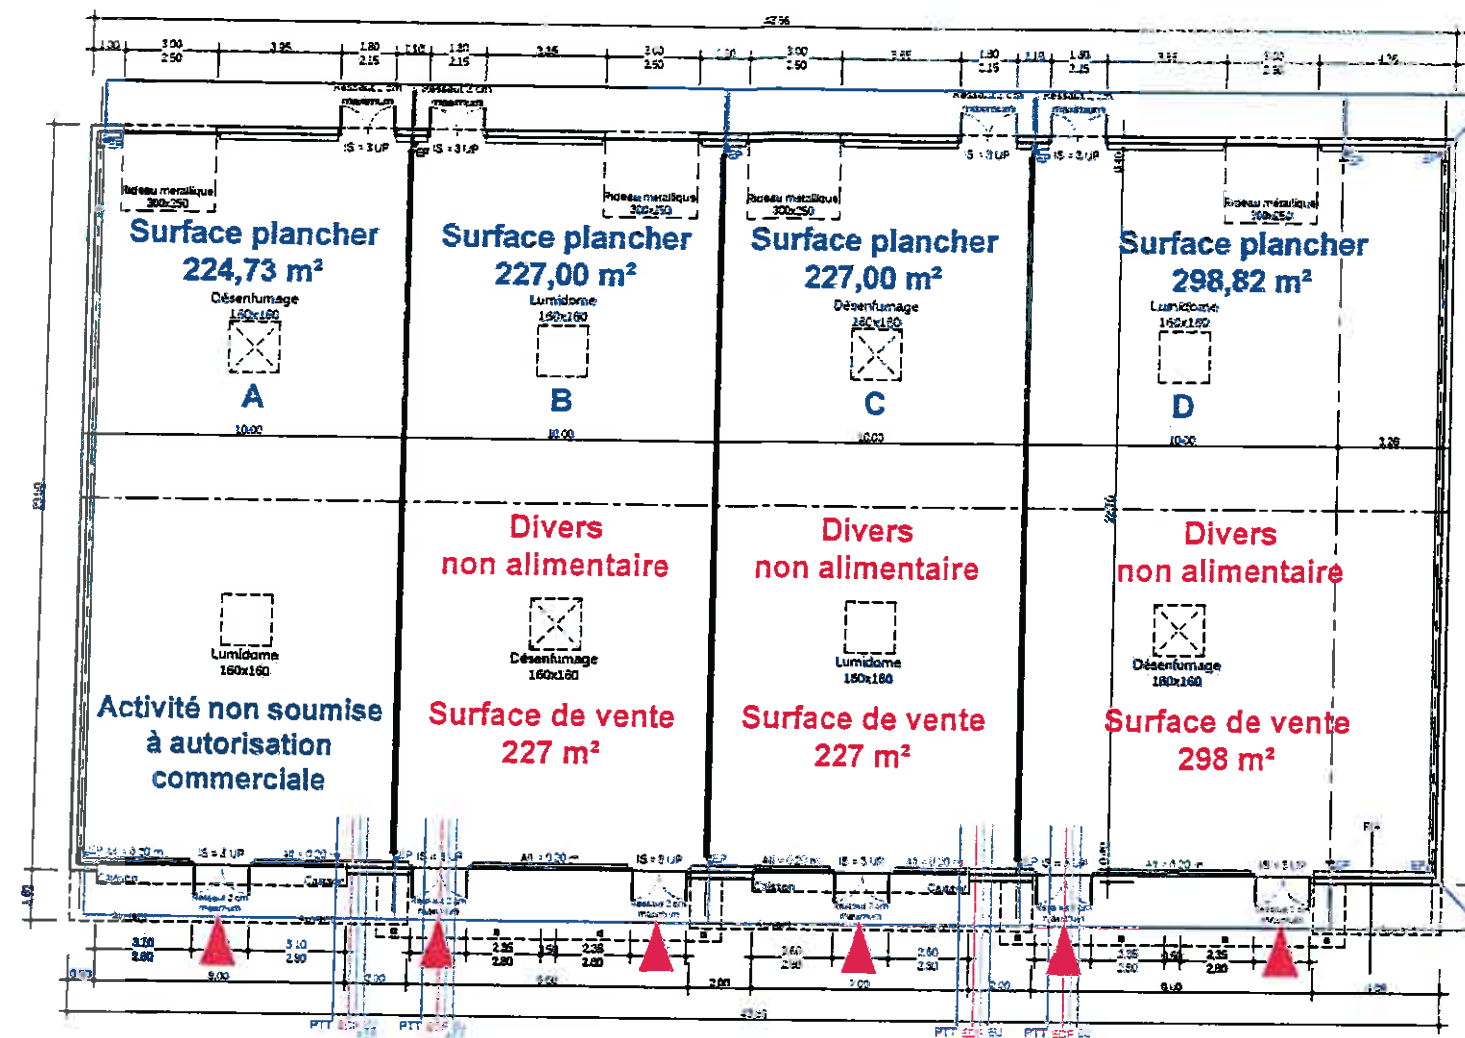


Façade OUEST.

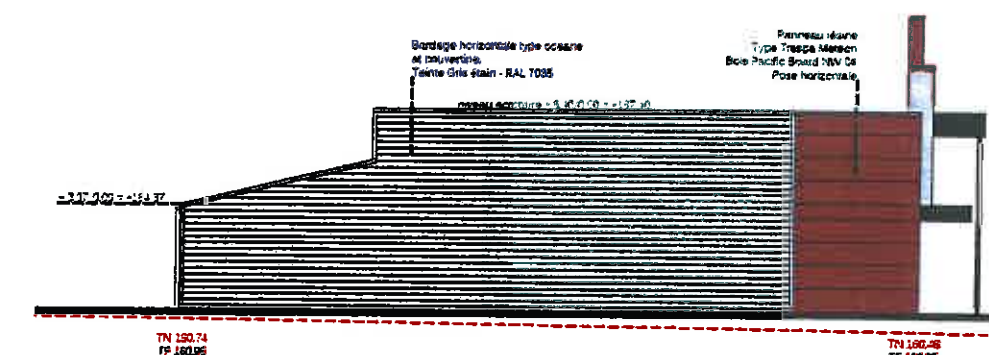

Façade SUD.


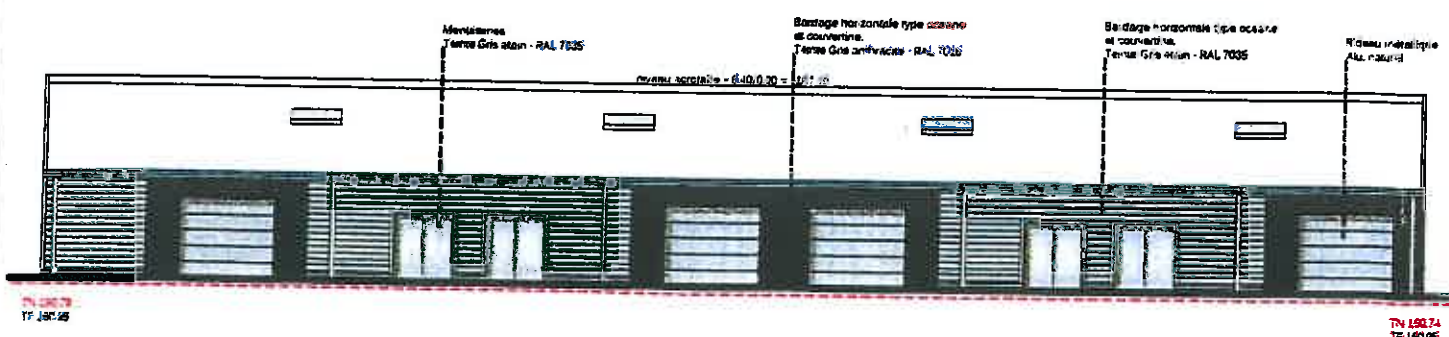


Façade EST.

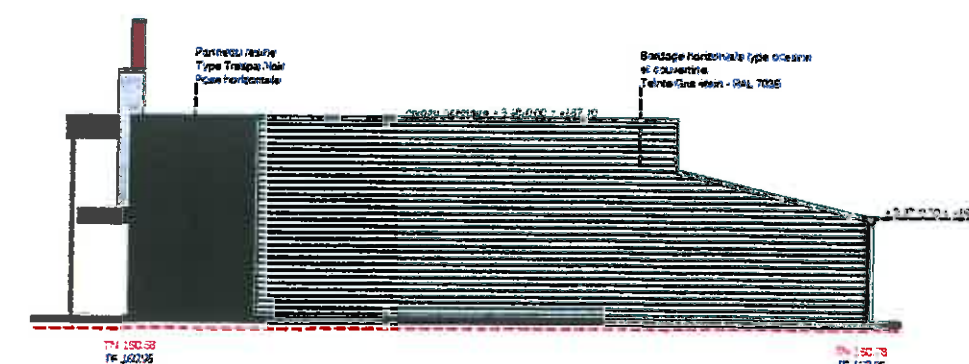


Façade NORD.

BÂTIMENT 10

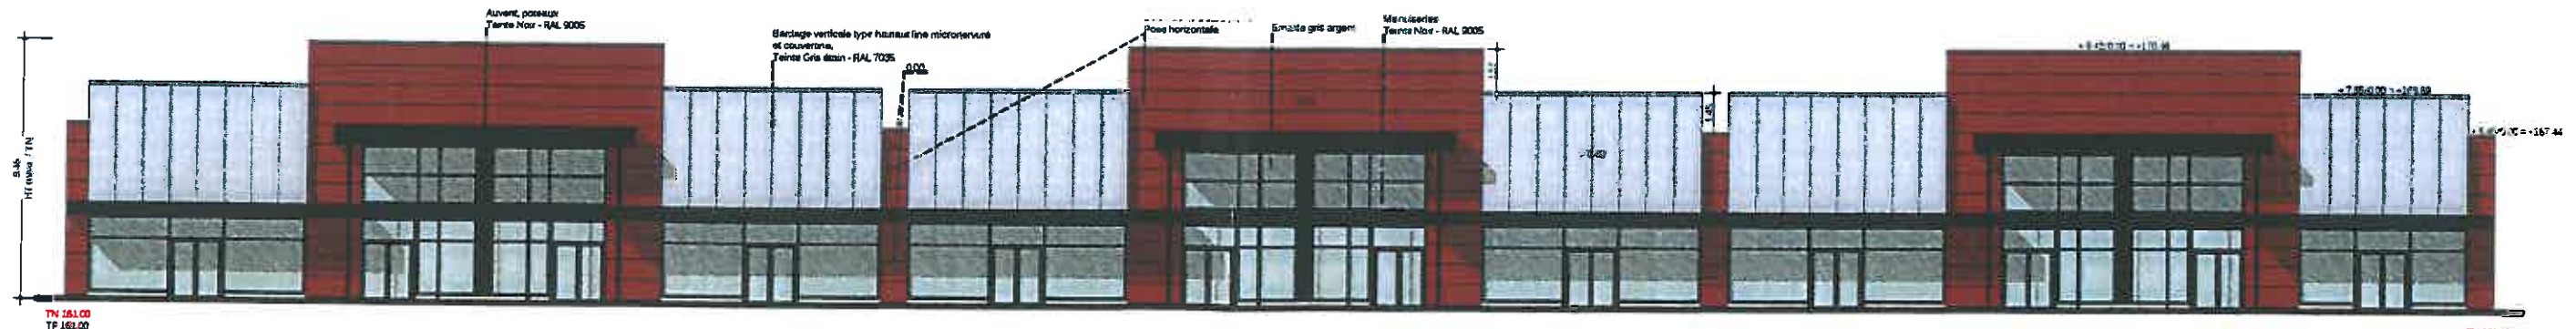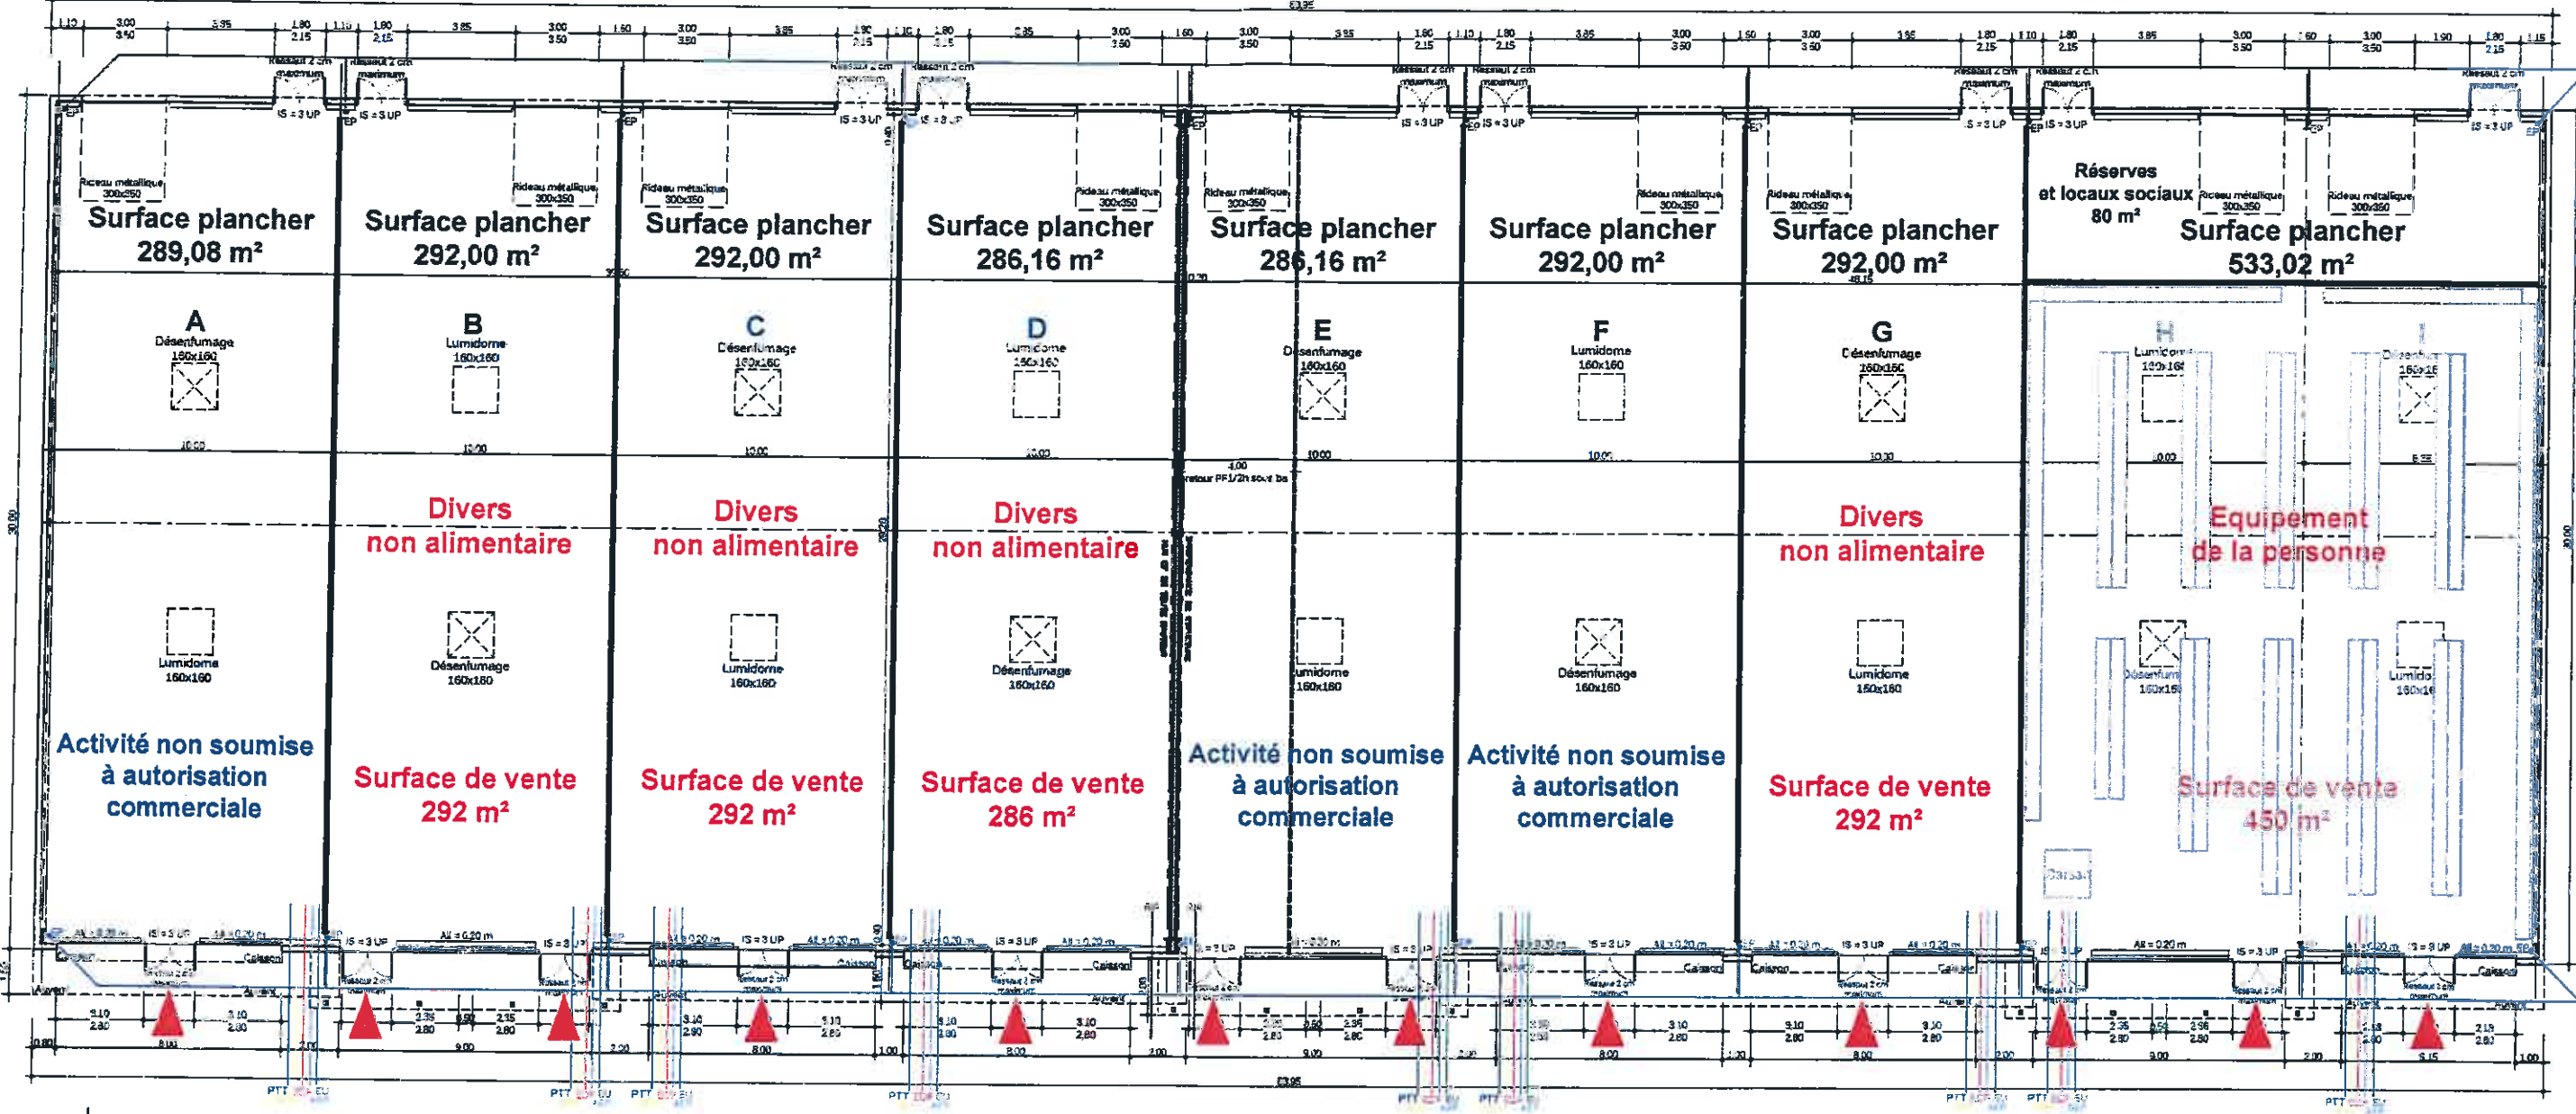

Façades OUEST.

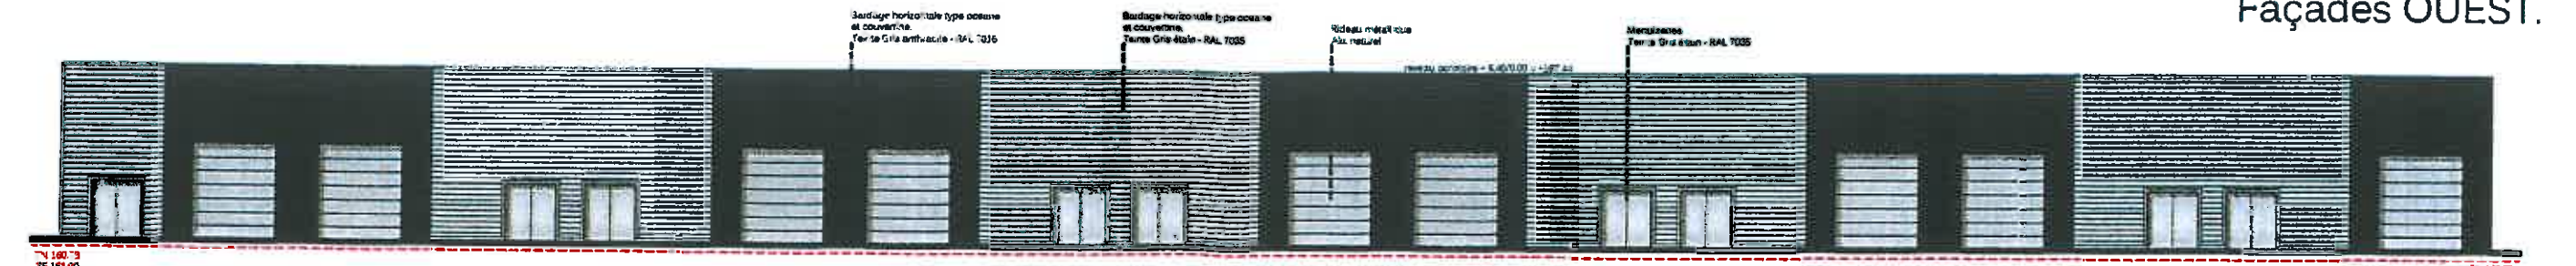

Façades EST.