

DIRECTION GENERALE  
DES FINANCES PUBLIQUES  
-----  
EXTRAIT DU PLAN CADASTRAL  
-----

Service du Cadastre

Département :  
55  
Commune :  
HEVILLIERS (246)

Section : \_T  
Feuille : 000\_T 01  
Echelle d'origine : 1/10000  
Echelle d'édition : 1/10000  
Date de l'édition : 29-10-2013

Numéro d'ordre du registre de constatation :  
Cachet du service d'origine :


Sylvie GUIRAUD

Extrait certifié conforme au plan cadastral  
à la date :

A

Le

DEPARTEMENT DE LA MEUSE  
SERVICE des IMPÔTS des PARTICULIERS  
Coût de la présente reproduction : GRATUIT  
Certifié conforme aux documents cadastraux à jour  
au 1<sup>er</sup> Janvier 20\_\_  
A Bar-le-Duc, le \_\_\_\_\_  
Le Responsable de Centre

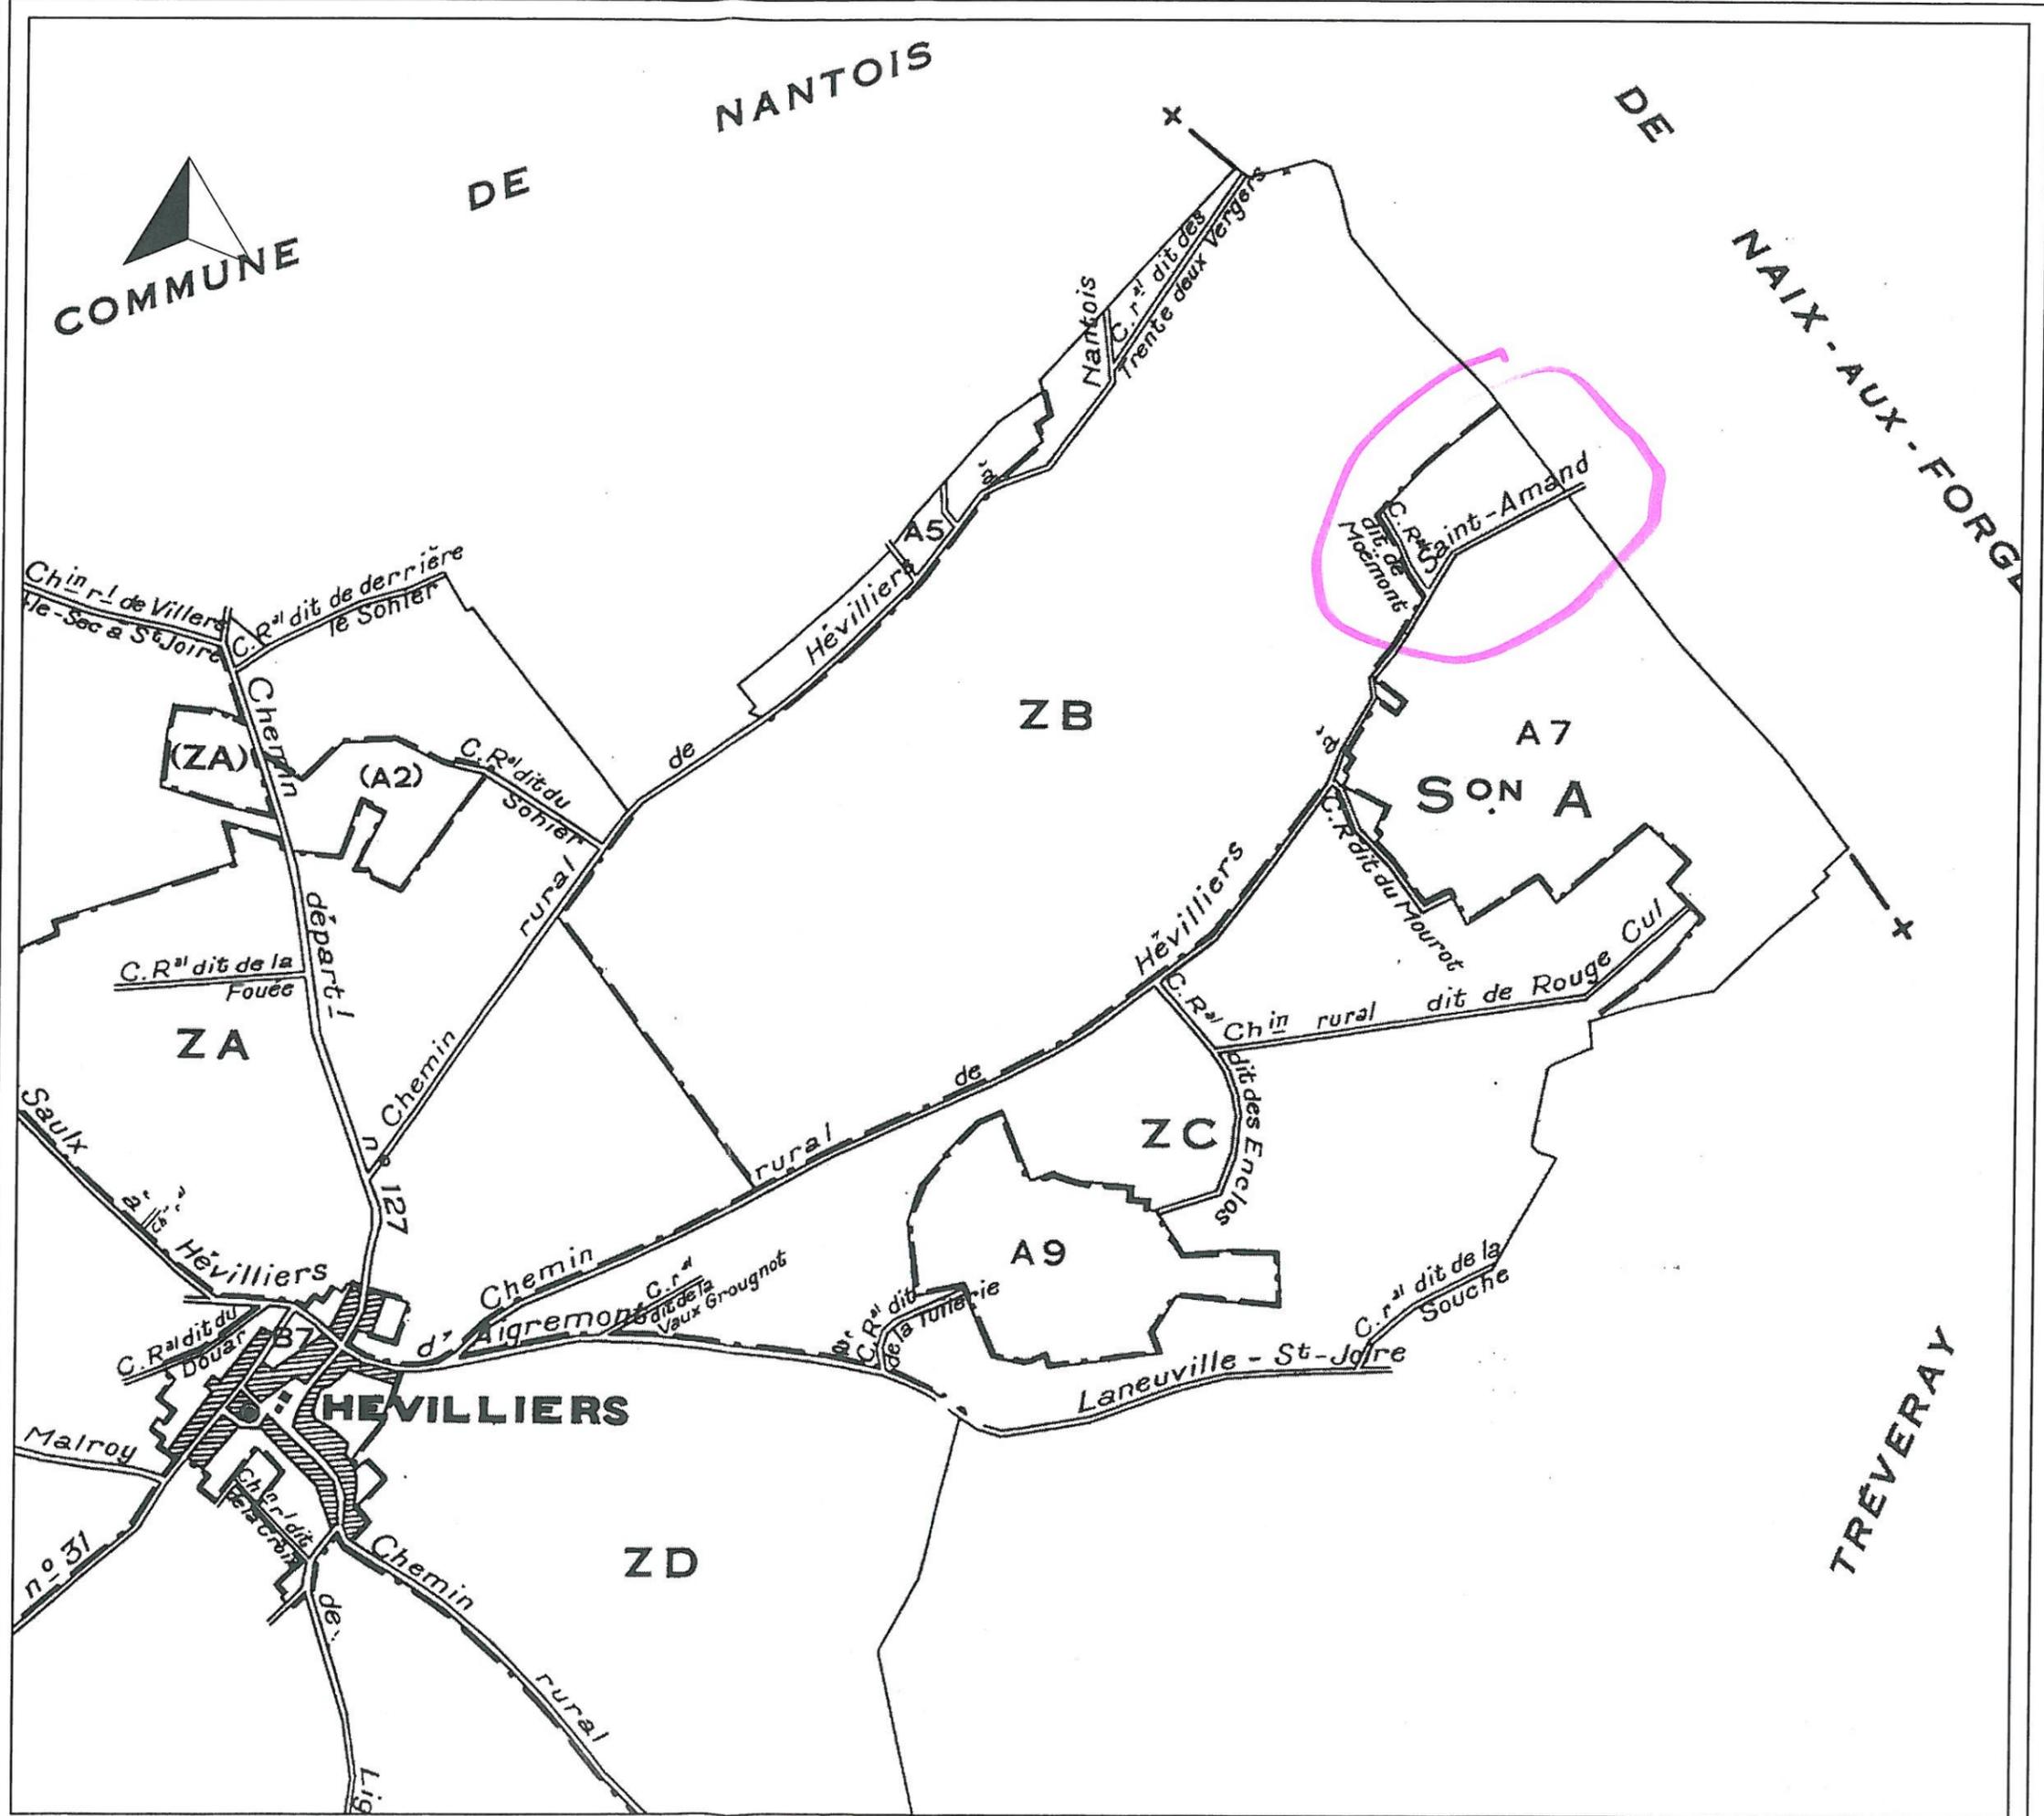

DIRECTION GENERALE  
DES FINANCES PUBLIQUES  
-----  
EXTRAIT DU PLAN CADASTRAL  
-----

Service du Cadastre

Département :  
55  
Commune :  
HEVILLIERS (246)

Section : A  
Feuille : 000 A 07  
Echelle d'origine : 1/1000  
Echelle d'édition : 1/1000  
Date de l'édition : 29-10-2013

Numéro d'ordre du registre de constatation :  
Cachet du service d'origine :

**Sylvie GUIRAUD**  


Extrait certifié conforme au plan cadastral  
à la date :  
A DEPARTEMENT DE LA MEUSE  
Le SERVICE des IMPÔTS des PARTICULIERS  
Coût de la présente reproduction : GRATUIT  
Certifiée conforme aux documents cadastraux à jour  
L' au 1<sup>er</sup> Janvier 20\_\_  
A Bar-le-Duc, le \_\_\_\_\_  
Le Responsable de Centre

