

EXPLOITATION :
GAEC DE LA NOUVELLE GARE

COMMUNE:
FLEURY SUR AIRE
52250 NUBECOURT

PLAN REALISE PAR
Chambre d'Agriculture de Haute Marne



PLAN DE SITUATION Projet
Echelle: 10000

Date : 17/09/2013

REFERENCES CADASTRALES:

COMMUNE : FLEURY-SUR-AIRE
Section 190 ZH, parcelles n°1-2-3
Section 190 ZI, parcelle n°11

LEGENDE :

- Aires pailées
- Aires raciées
- Aire d'exercice extérieure
- Stockage des effluents
- Stockage des fourrages
- Stockage de céréales
- Silos
- Zone bétonnée
- Zone de voirie en stabilisé
- Zone de voirie en enrobé
- Autres bâtiments de l'exploitation
- Stockages dangereux (Huiles, Fioul, produits phytosanitaires...)
- ZONE ATEX
- Tiers
- Habitation exploitant ou parents anc. exploit.
- Autres bâtiments extérieurs à l'exploitation
- Borne incendie
- Compteur d'eau
- Extincteurs
- Compteur EDF
- Zonage PLU
- Zone inondable
- Bâtiments désaffectés

Réseaux :

- EP — Eaux de pluie
- GAS — Biogaz
- EV — Eaux de lavage
- Jus — Jus d'écoulement
- EBr — Percolas
- HW — Réseau de chaleur

EXPLOITATION :
GAEC DE LA NOUVELLE GARE

COMMUNE:
FLEURY SUR AIRE
52250 NUBECOURT

PLAN REALISE PAR
Chambre d'Agriculture de Haute Marne

PLAN DE SITUATION Projet
Echelle 1/2000

Date : 17/09/2013

REFERENCES CADASTRALES:


COMMUNE : FLEURY-SUR-AIRE
Section 190 ZH, parcelles n°1-2-3
Section 190 ZI, parcelle n°11

LEGENDE :

- Aires paillées
- Aires racées
- Aire d'exercice extérieure
- Stockage des effluents
- Stockage des fourrages
- Stockage de céréales
- Silos
- Zone bétonnée
- Zone de voirie en stabilisé
- Zone de voirie en enrobé
- Autres bâtiments de l'exploitation
- Stockages dangereux (Huiles, Fioul, produits phytosanitaires...)
- ZONE ATEX**
- Tiers
- Habitation exploitant ou parents anc. exploit.
- Autres bâtiments extérieurs à l'exploitation
- Borne incendie
- Compteur d'eau
- Extincteurs
- Compteur EDF
- Zonage PLU
- Zone inondable
- Bâtiments désaffectés

Réseaux :

- EP — Eaux de pluie
- GAS — Biogaz
- EV — Eaux de lavage
- Jus — Jus d'écoulement
- ED — Percolas
- HW — Réseau de chaleur

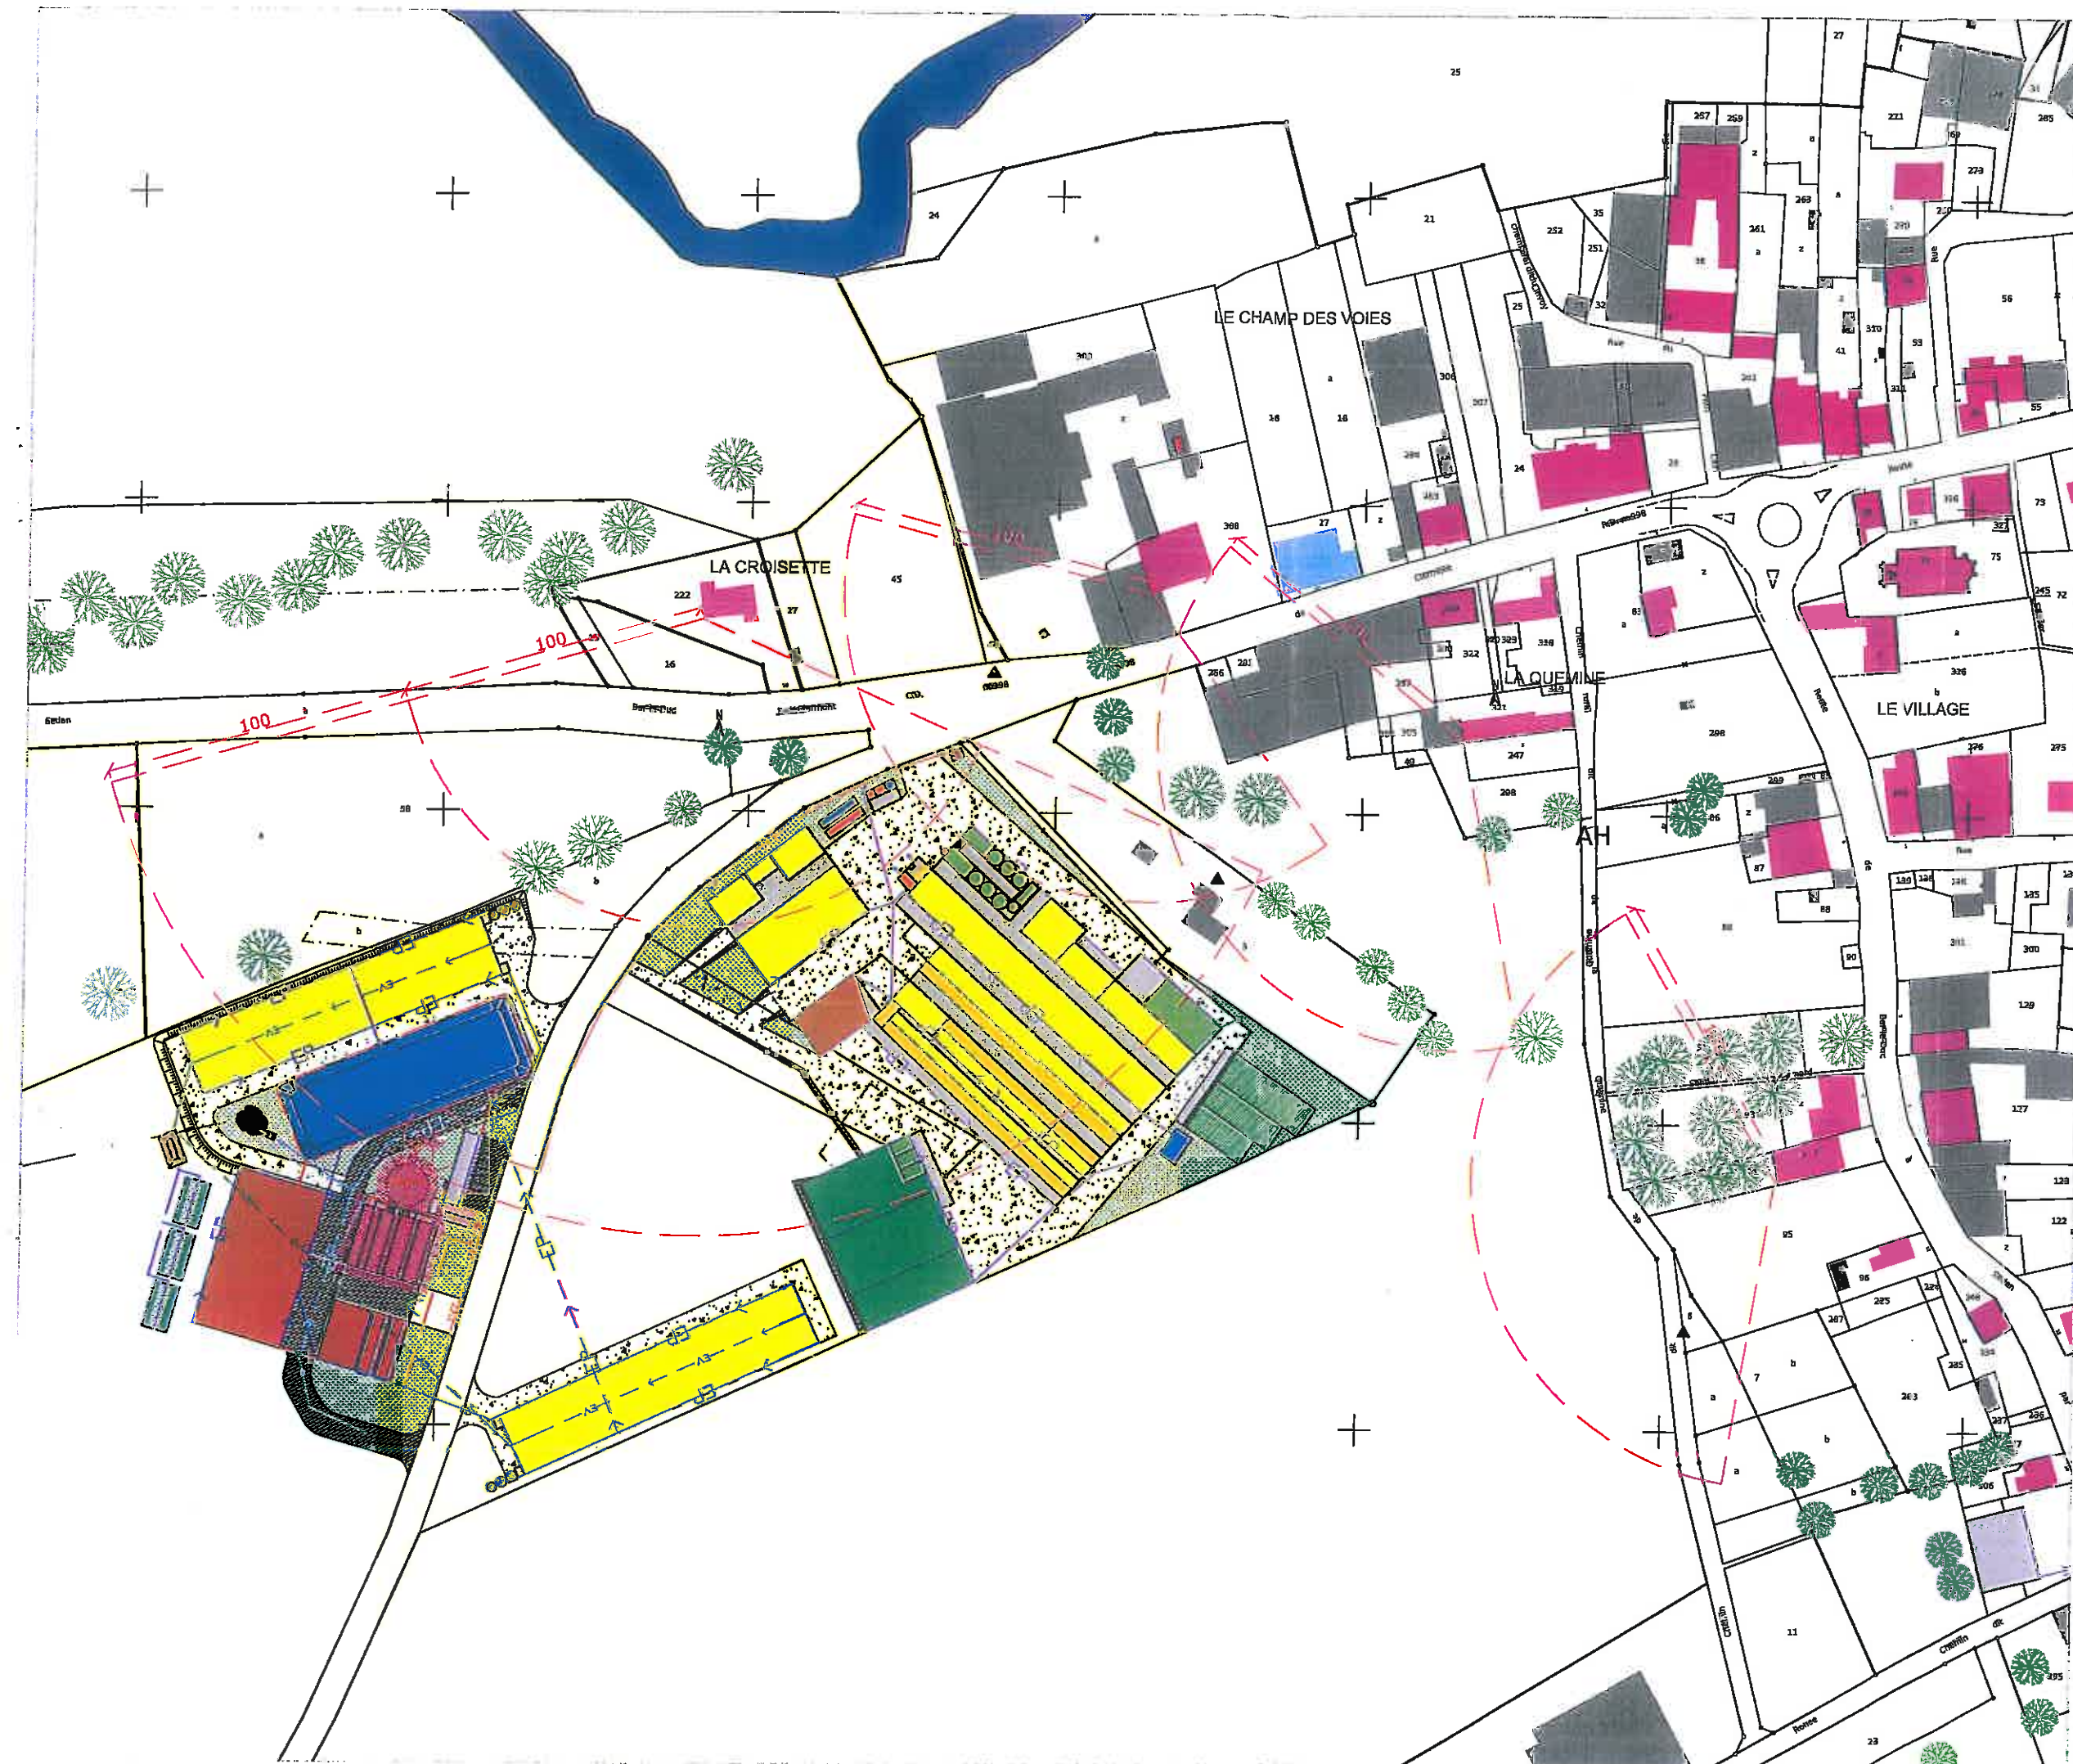

EXPLOITATION :
GAEC DE LA NOUVELLE GARE

COMMUNE:
FLEURY SUR AIRE
52250 NUBECOURT

PLAN REALISE PAR
Chambre d'Agriculture de Haute Marne

PLAN DE SITUATION Projet
Echelle 1/2000

Date : 17/09/2013

REFERENCES CADASTRALES:

COMMUNE : FLEURY-SUR-AIRE
Section 190 ZH, parcelles n°1-2-3
Section 190 ZI, parcelle n°11

LEGENDE :

- Aires palliées
- Aires raciées
- Aire d'exercice extérieure
- Stockage des effluents
- Stockage des fourrages
- Stockage de céréales
- Silos
- Zone bétonnée
- Zone de voirie en stabilisé
- Zone de voirie en enrobé
- Autres bâtiments de l'exploitation
- Stockages dangereux (Huiles, Fioul, produits phytosanitaires...)
- ZONE ATEX
- Tiers
- Habitation exploitant ou parents anc. exploit.
- Autres bâtiments extérieurs à l'exploitation
- Borne incendie
- Compteur d'eau
- Extincteurs
- Compteur EDF
- Zonage PLU
- Zone inondable
- Bâtiments désaffectés

Réseaux :

- EP — Eaux de pluie
- GAS — Biogaz
- EV — Eaux de lavage
- JUS — Jus d'écoulement
- ED — Percolas
- HW — Réseau de chaleur

EXPLOITATION :
GAEC DE LA NOUVELLE GARE

COMMUNE:
FLEURY SUR AIRE
52250 NUBECOURT

PLAN REALISE PAR
Chambre d'Agriculture de Haute Marne



PLAN DE SITUATION Projet
Echelle 1/2000

Date : 17/09/2013

REFERENCES CADASTRALES:


COMMUNE : FLEURY-SUR-AIRE
Section 190 ZH, parcelles n°1-2-3
Section 190 ZI, parcelle n°11

LEGENDE :

- Aires paillées
- Aires racées
- Aire d'exercice extérieure
- Stockage des effluents
- Stockage des fourrages
- Stockage de céréales
- Silos
- Zone bétonnée
- Zone de voirie en stabilisé
- Zone de voirie en enrobé
- Autres bâtiments de l'exploitation
- Stockages dangereux (Huiles, Fioul, produits phytosanitaires...)
- ZONE ATEX
- Tiers
- Habitation exploitant ou parents anc. exploit.
- Autres bâtiments extérieurs à l'exploitation
- Borne Incendie
- Compteur d'eau
- Extincteurs
- Compteur EDF
- Zonage PLU
- Zone Inondable
- Bâtiments désaffectés

Réseaux :

- EP — Eaux de pluie
- GAS — Gaz
- EV — Eaux de lavage
- Jus — Jus d'écoulement
- FBr — Percolas
- HW — Réseau de chaleur

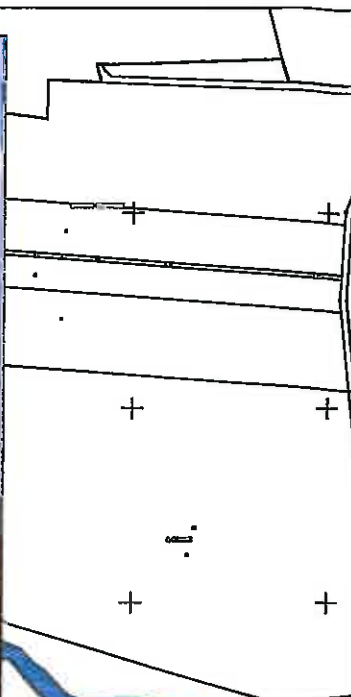

EXPLOITATION :
GAEC DE LA NOUVELLE GARE

COMMUNE:
FLEURY SUR AIRE
52250 NUBECCOURT

PLAN REALISE PAR
Chambre d'Agriculture de Haute M





PLAN DE SITUATION
Echelle 1/7500

Date : 26/07/2013

REFERENCES CADASTRALES:

COMMUNE : FLEURY-SUR-AIRE
Section 190 ZH, parcelles n°1-2-3
Section 190 ZI, parcelle n°11

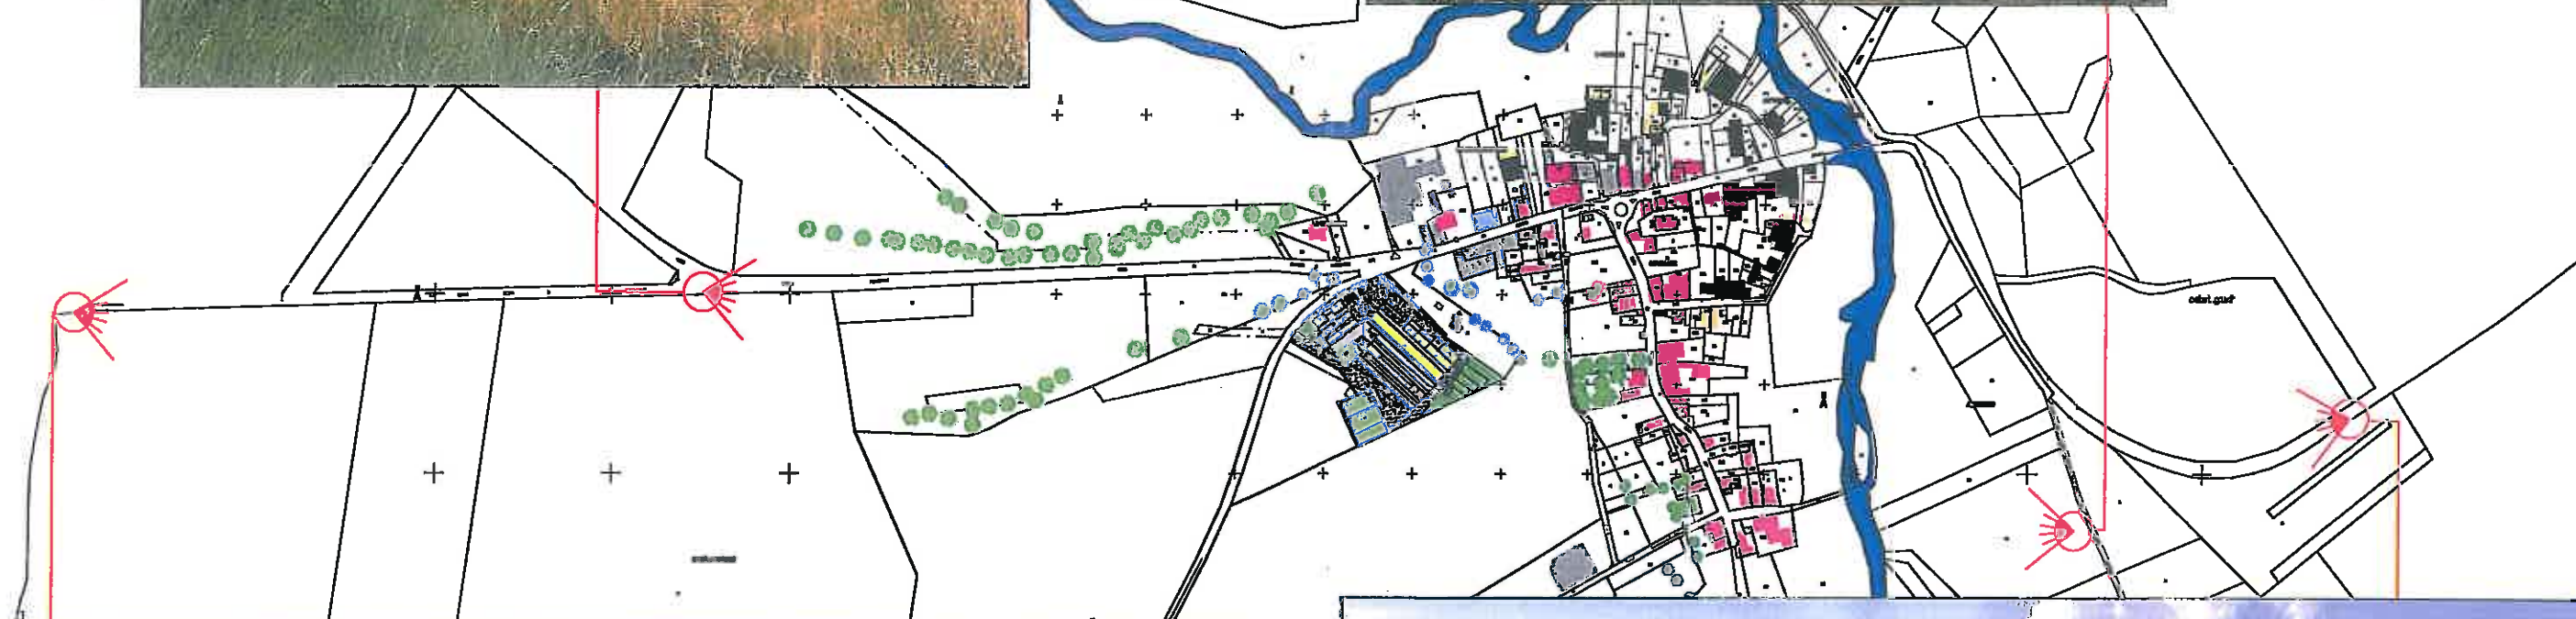

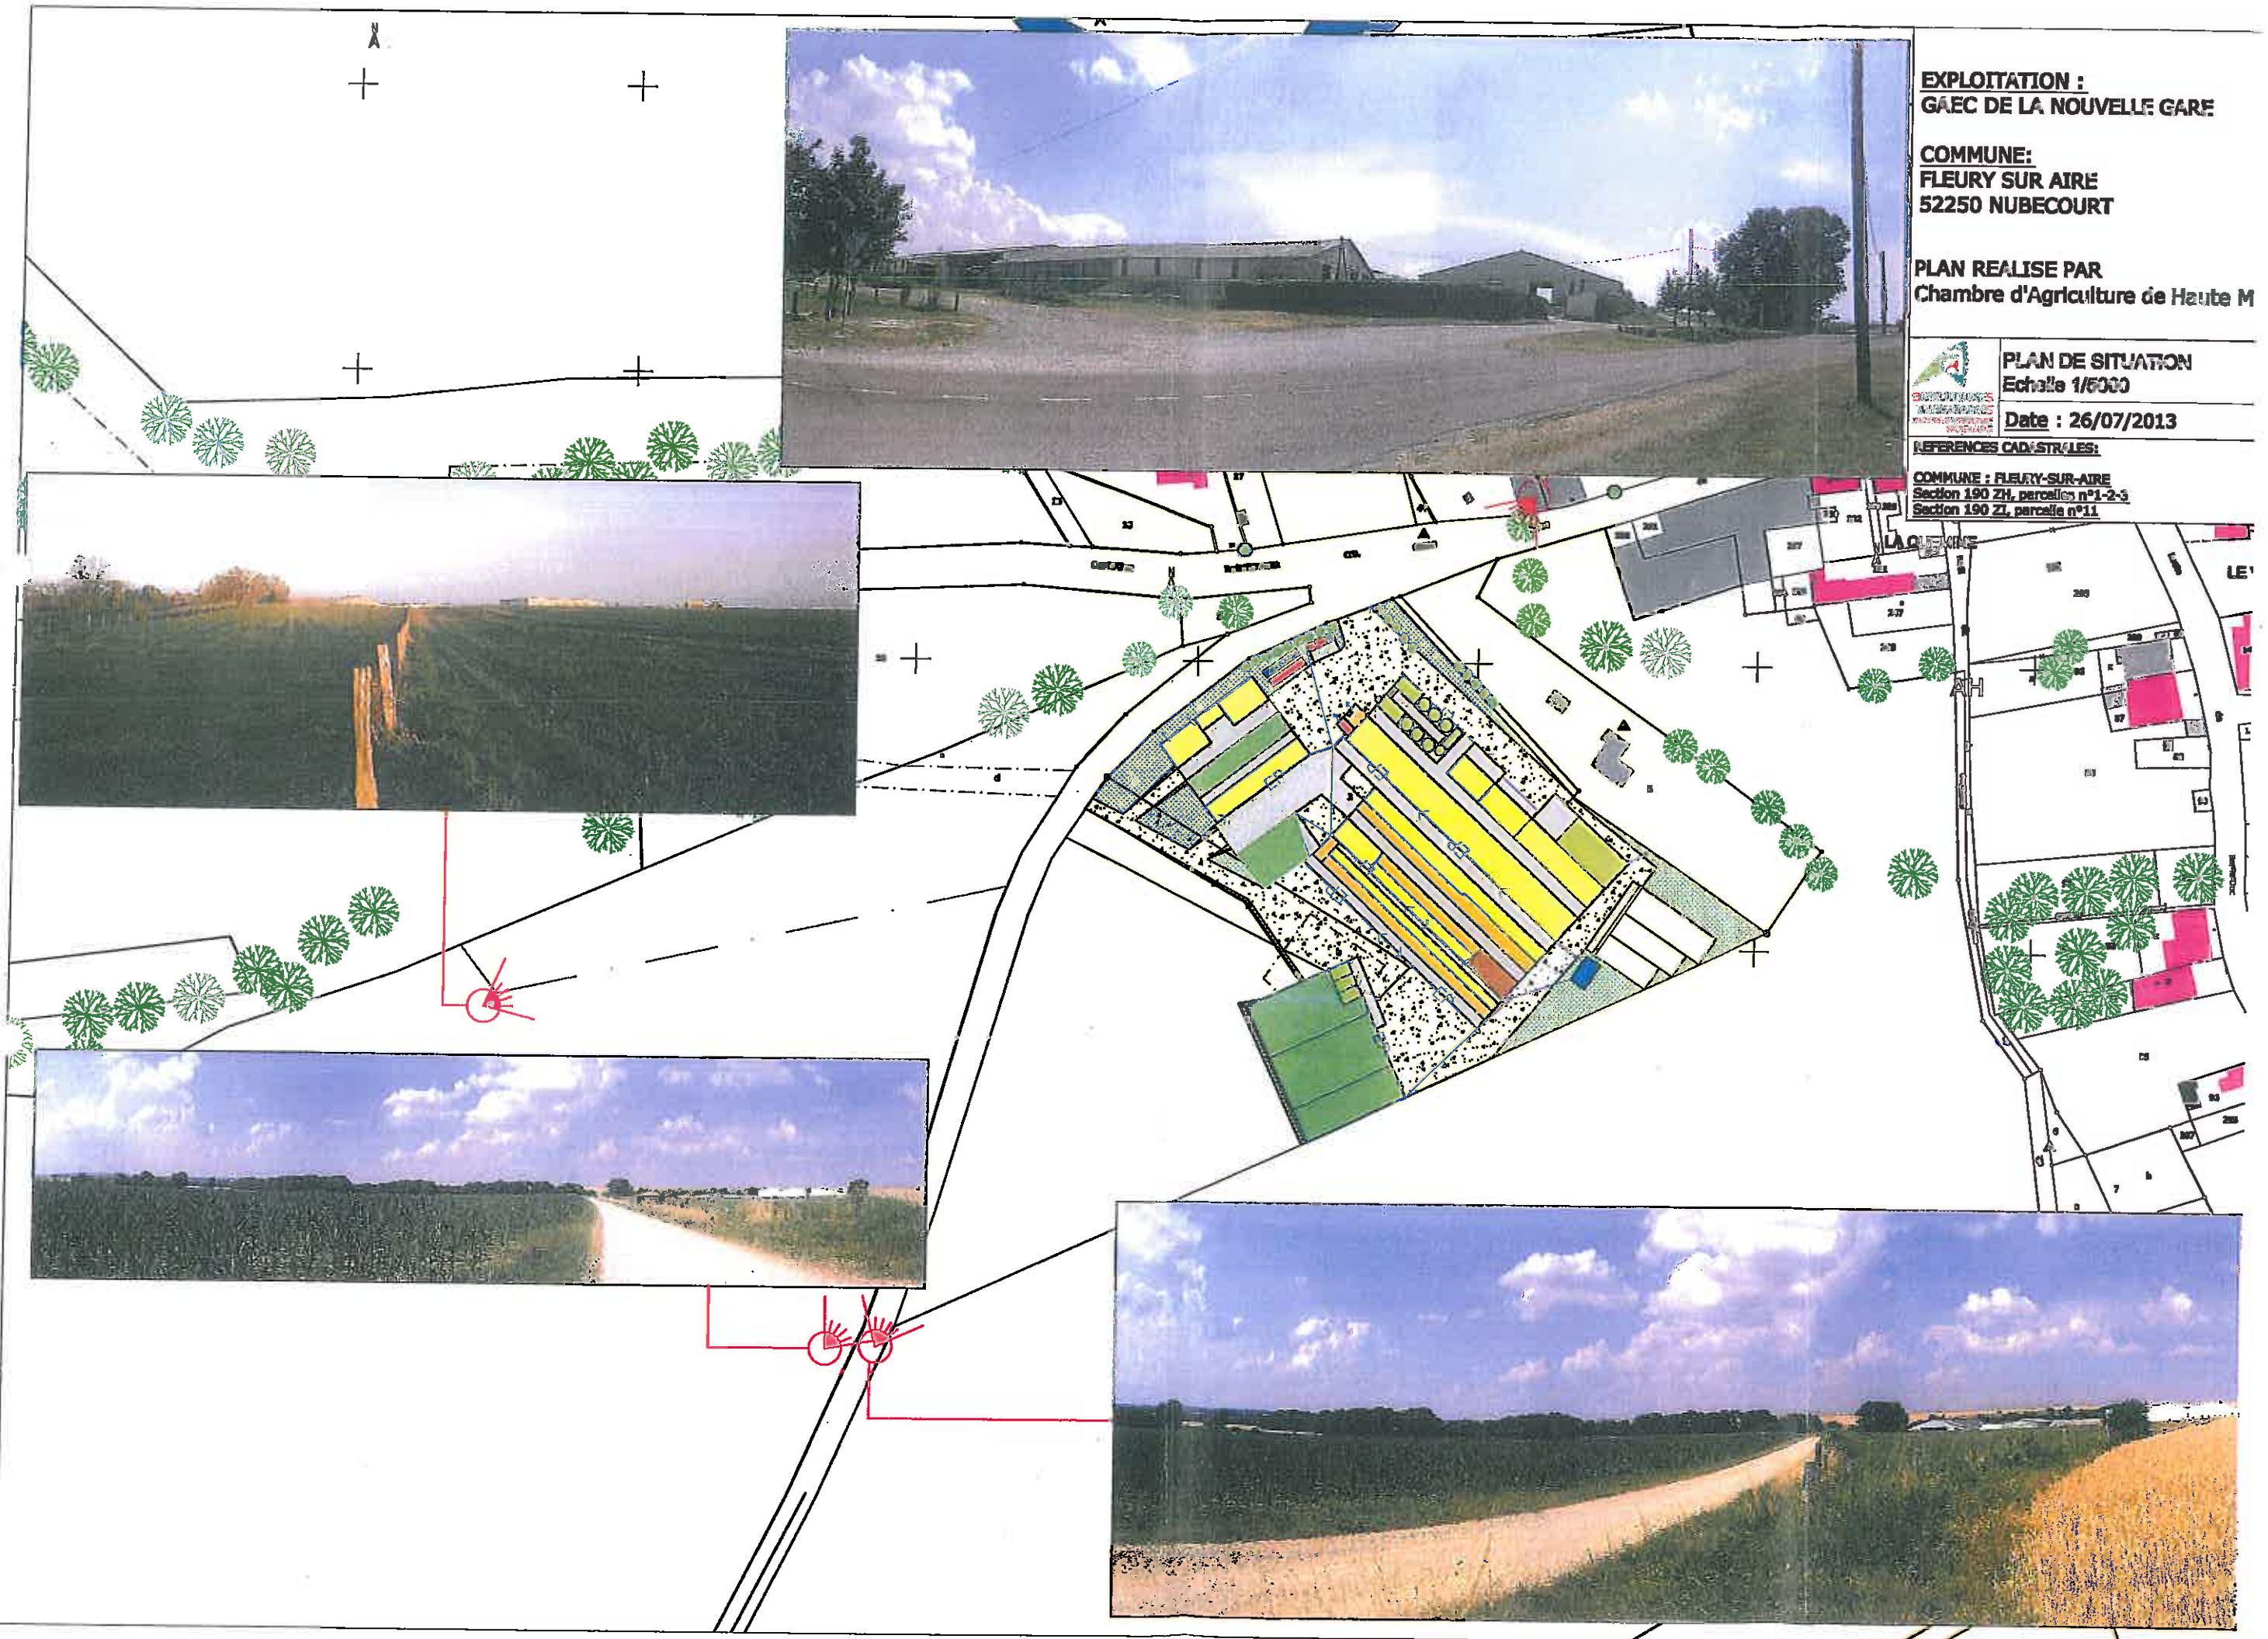

EXPLOITATION :
GAEC DE LA NOUVELLE GARE

COMMUNE:
FLEURY SUR AIRE
52250 NUBECOURT

PLAN REALISE PAR
Chambre d'Agriculture de Haute M



PLAN DE SITUATION
Echelle 1/5000

Date : 26/07/2013

REFERENCES CADASTRALES:

COMMUNE : FLEURY-SUR-AIRE
Section 190 ZH, parcelles n°1-2-3
Section 190 ZI, parcelle n°11