

Commune de MIRECOURT  
HYPERMARCHÉ  
PERMIS DE CONSTRUIRE



**Pièces jointes:**

PC 1: Plan de situation  
PC2: Plan de masse  
PC3/PC5: Façades et Profils  
PC4: Notice descriptive  
PC6/7/8: Photographies

**MAITRE D'OUVRAGE:**

SAS MIRECOURTDIS  
M. BALLAND Alain  
88 route de Neufchateau  
88140 CONTREXEVILLE

CERFA 13409\*02  
PC 39: Accessibilité PMR  
PC 40: Notice de sécurité  
Dossier spécifique 39 40

**MAITRE D'OEUVRE:**



Jean-Yves VALENTIN  
Architecte D.p.l.g.  
17 rue des Capucins  
57000 SARREBOURG  
03 87 34 11 11

# PC 1 plan de SITUATION



DIRECTION GÉNÉRALE DES  
FINANCES PUBLIQUES

-----  
EXTRAIT DU PLAN CADASTRAL  
-----

Département  
VOSGES

Commune :  
MIRECOURT

Section : AN  
Feuille : 000 AN 01

Échelle d'origine : 1/1000  
Échelle d'édition : 1/2000

Date d'édition : 07/01/2014  
(fuseau horaire de Paris)

Coordonnées en projection : RGF93CC48


Le plan visualisé sur cet extrait est géré par le  
centre des impôts foncier suivant :  
EPINAL  
1.rue du Dr LAFLOTTE et de l'Ancien Hôpital  
B.P. 574 88018  
88018 EPINAL CEDEX  
tél. 03-29-69-22-95 -fax 03-29-69-23-74  
cdif.epinal@dgfip.finances.gouv.fr

Cet extrait de plan vous est délivré par :

cadastre.gouv.fr  
©2012 Ministère de l'Économie et des finances

PC 2 plan de MASSE

LA CHAPELLE SAINT MAURICE

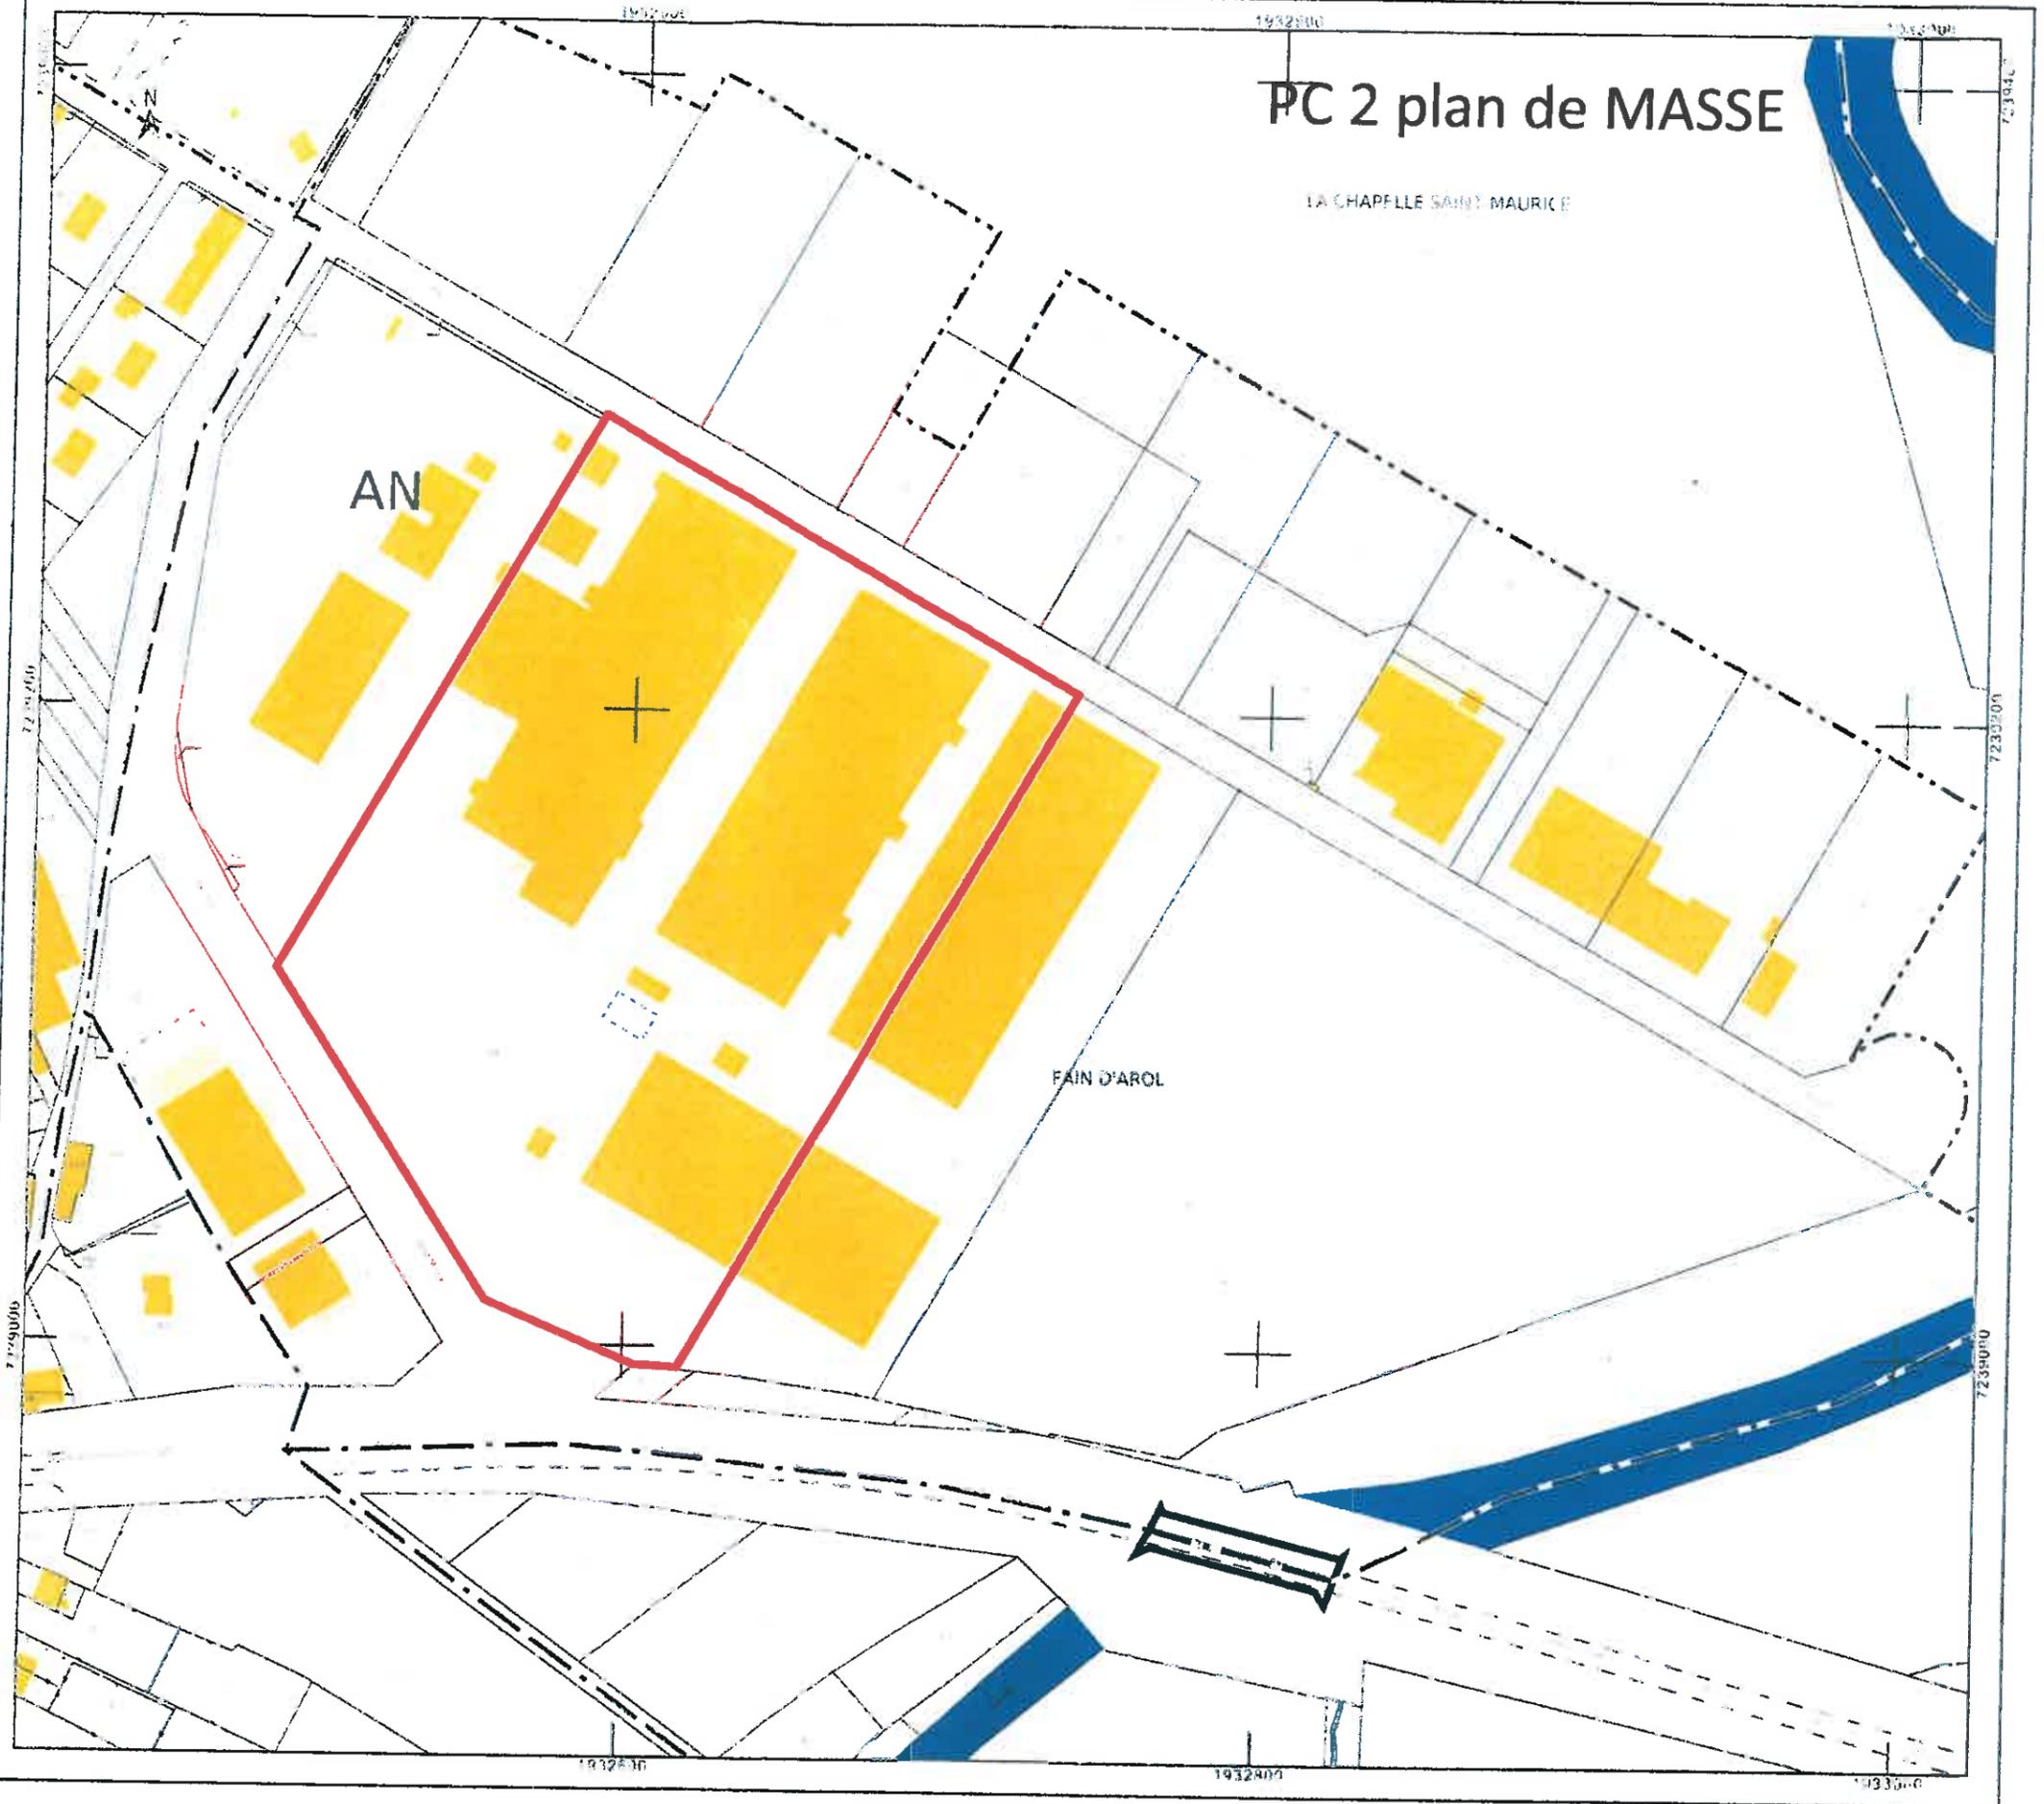

DIRECTION GÉNÉRALE DES  
FINANCES PUBLIQUES  
-----  
EXTRAIT DU PLAN CADASTRAL  
-----

Département :  
VOSGES

Commune :  
MIRECOURT

Section : AN  
Feuille : 000 AN 01

Échelle d'origine : 1/1000  
Échelle d'édition : 1/2000

Date d'édition : 07/01/2014  
(fuseau horaire de Paris)

Coordonnées en projection : RGF93CC48

Le plan visualisé sur cet extrait est géré par le  
centre des impôts foncier suivant :  
EPINAL  
1.rue du Dr LAFLOTTE et de l'Ancien Hôpital  
B.P. 574 88018  
88018 EPINAL CEDEX  
tél. 03-29-69-22-95 -fax 03-29-69-23-74  
cdif.epinal@dgif.finances.gouv.fr

Cet extrait de plan vous est délivré par :

cadastre.gouv.fr  
©2012 Ministère de l'Économie et des finances

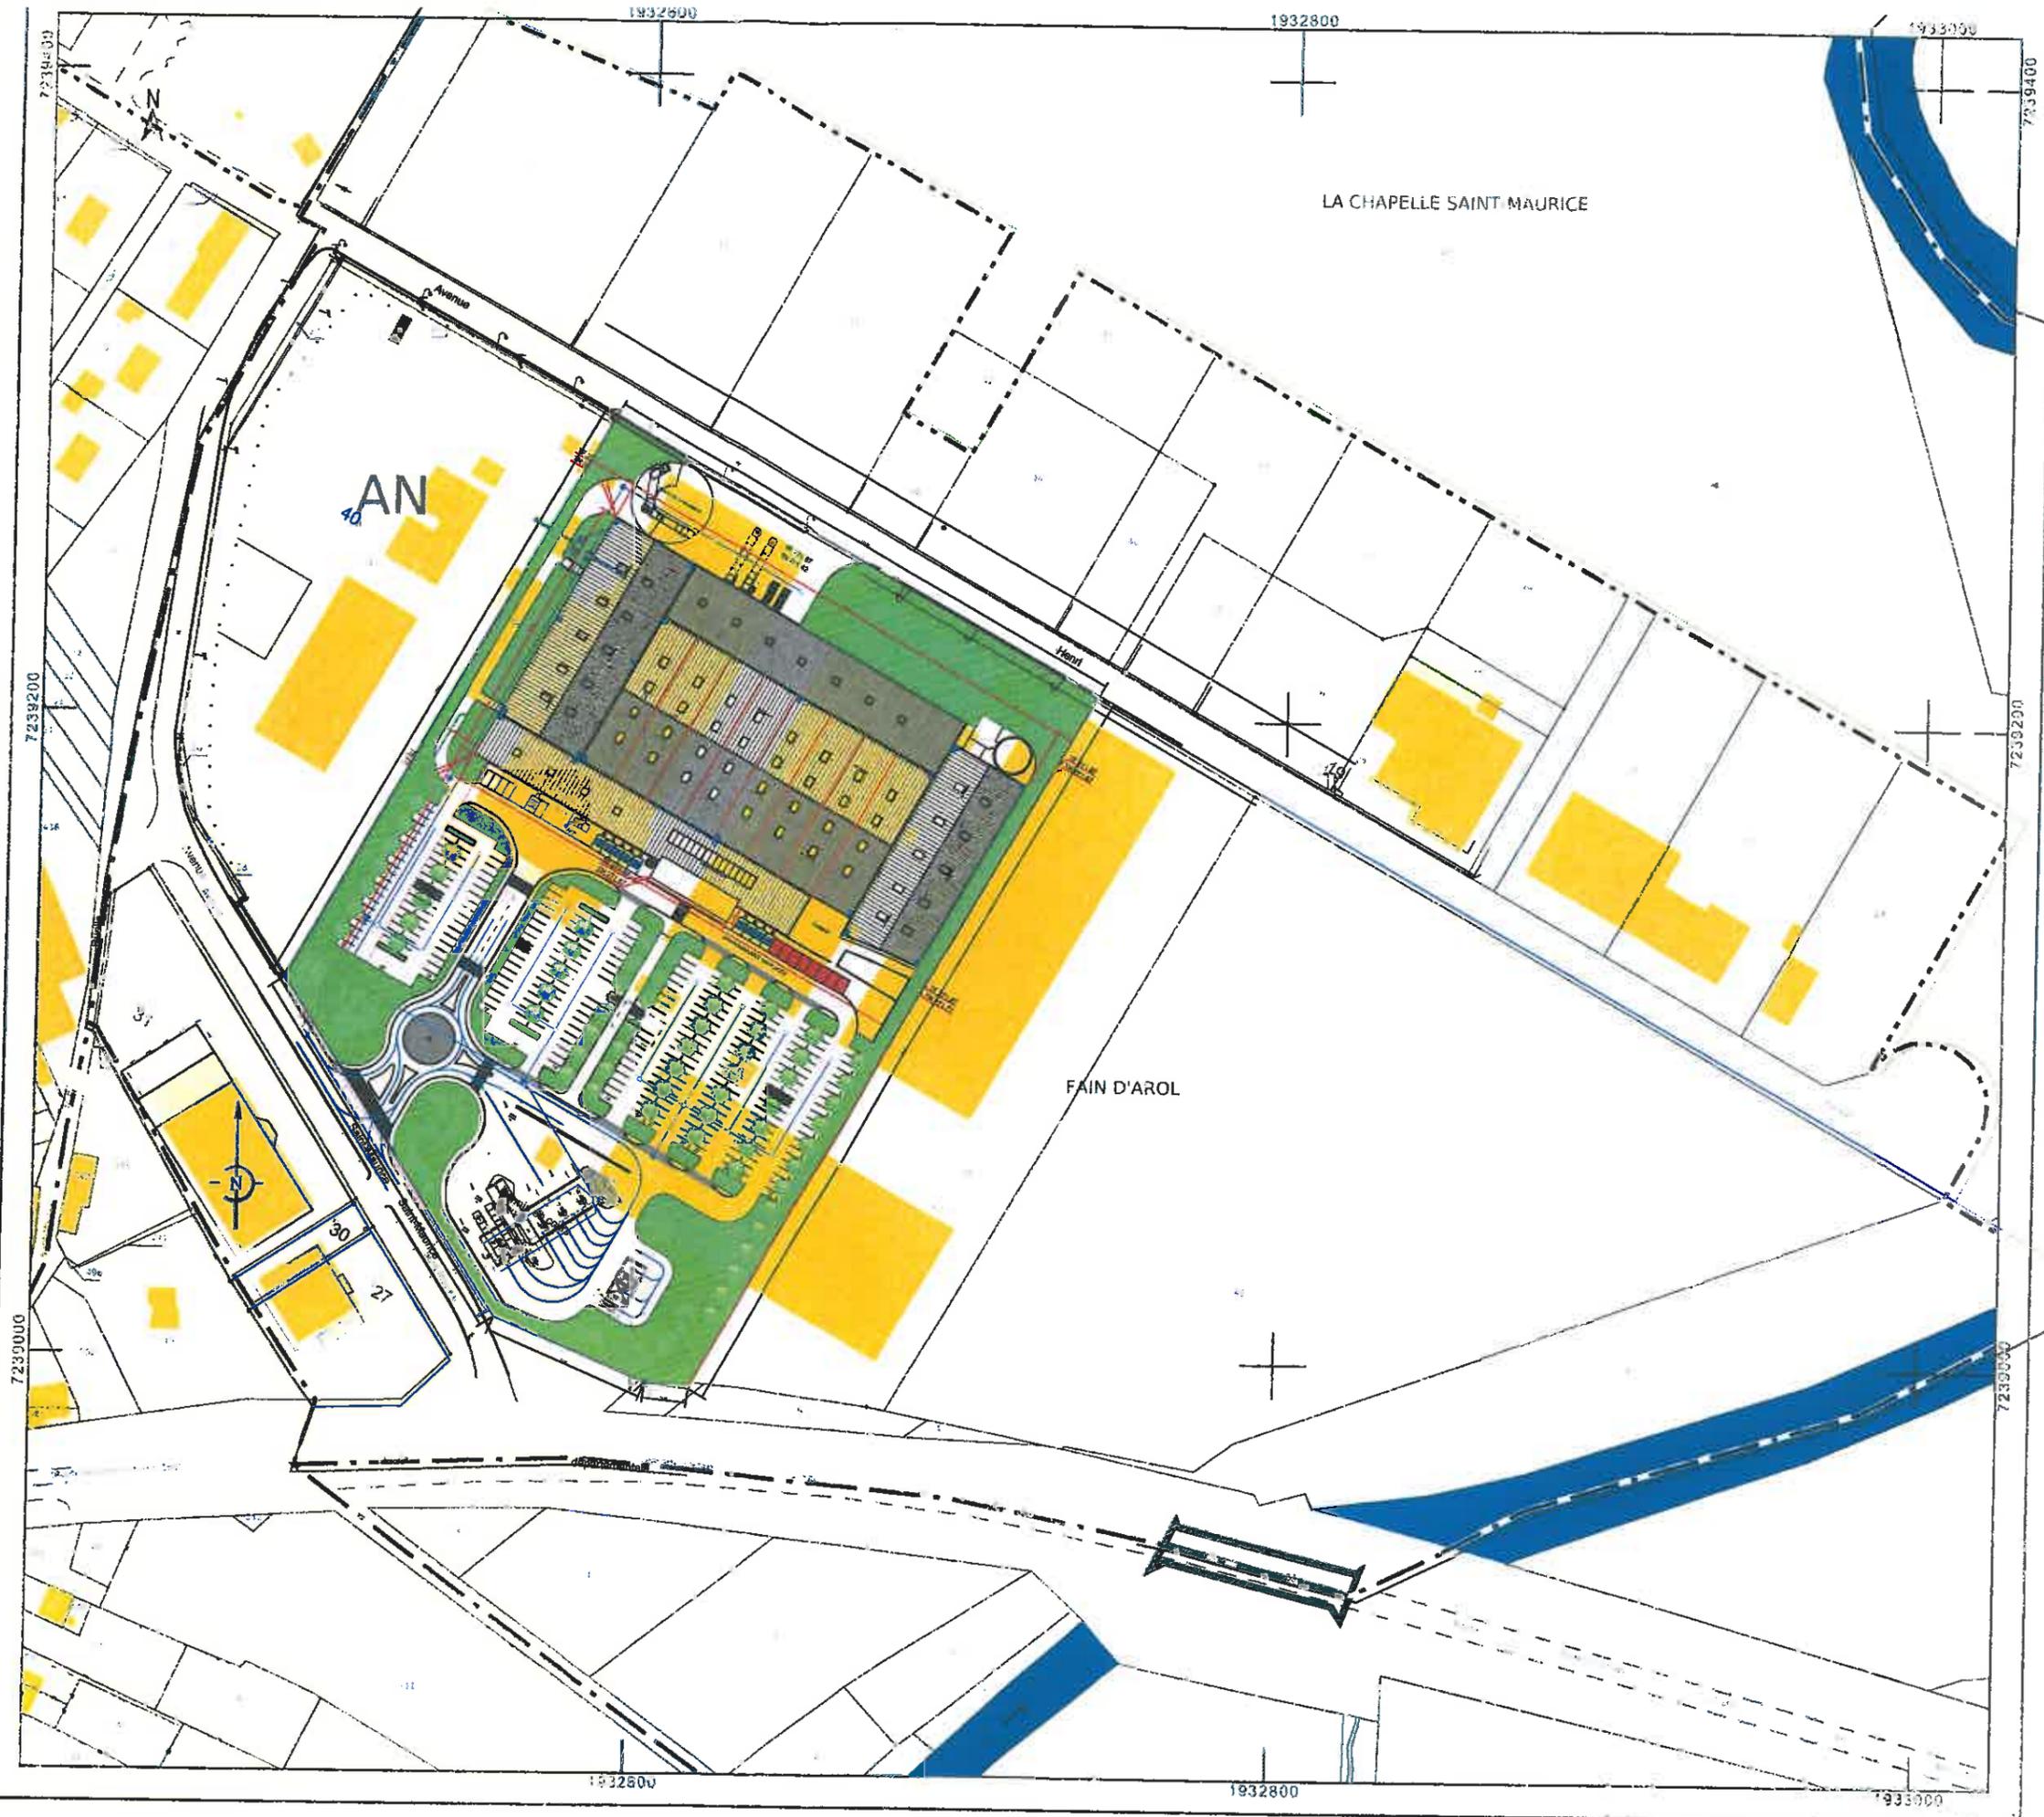


PHOTO DU SITE ACTUEL



Pc6 AVEC PLANTATIONS



pc7



pc8



Pc6 SANS PLANTATIONS



PERSPECTIVE PROJÉT



PERSPECTIVE PROJET



PERSPECTIVE PROJET

PERSPECTIVE PROJET



# VUE AERIENNE DU SITE ACTUEL



# VUE AERIENNE DU SITE PROJETE

